



会 签 栏 CONFIRMATION					
专业	签 字	日 期	专 业	签 字	日 期

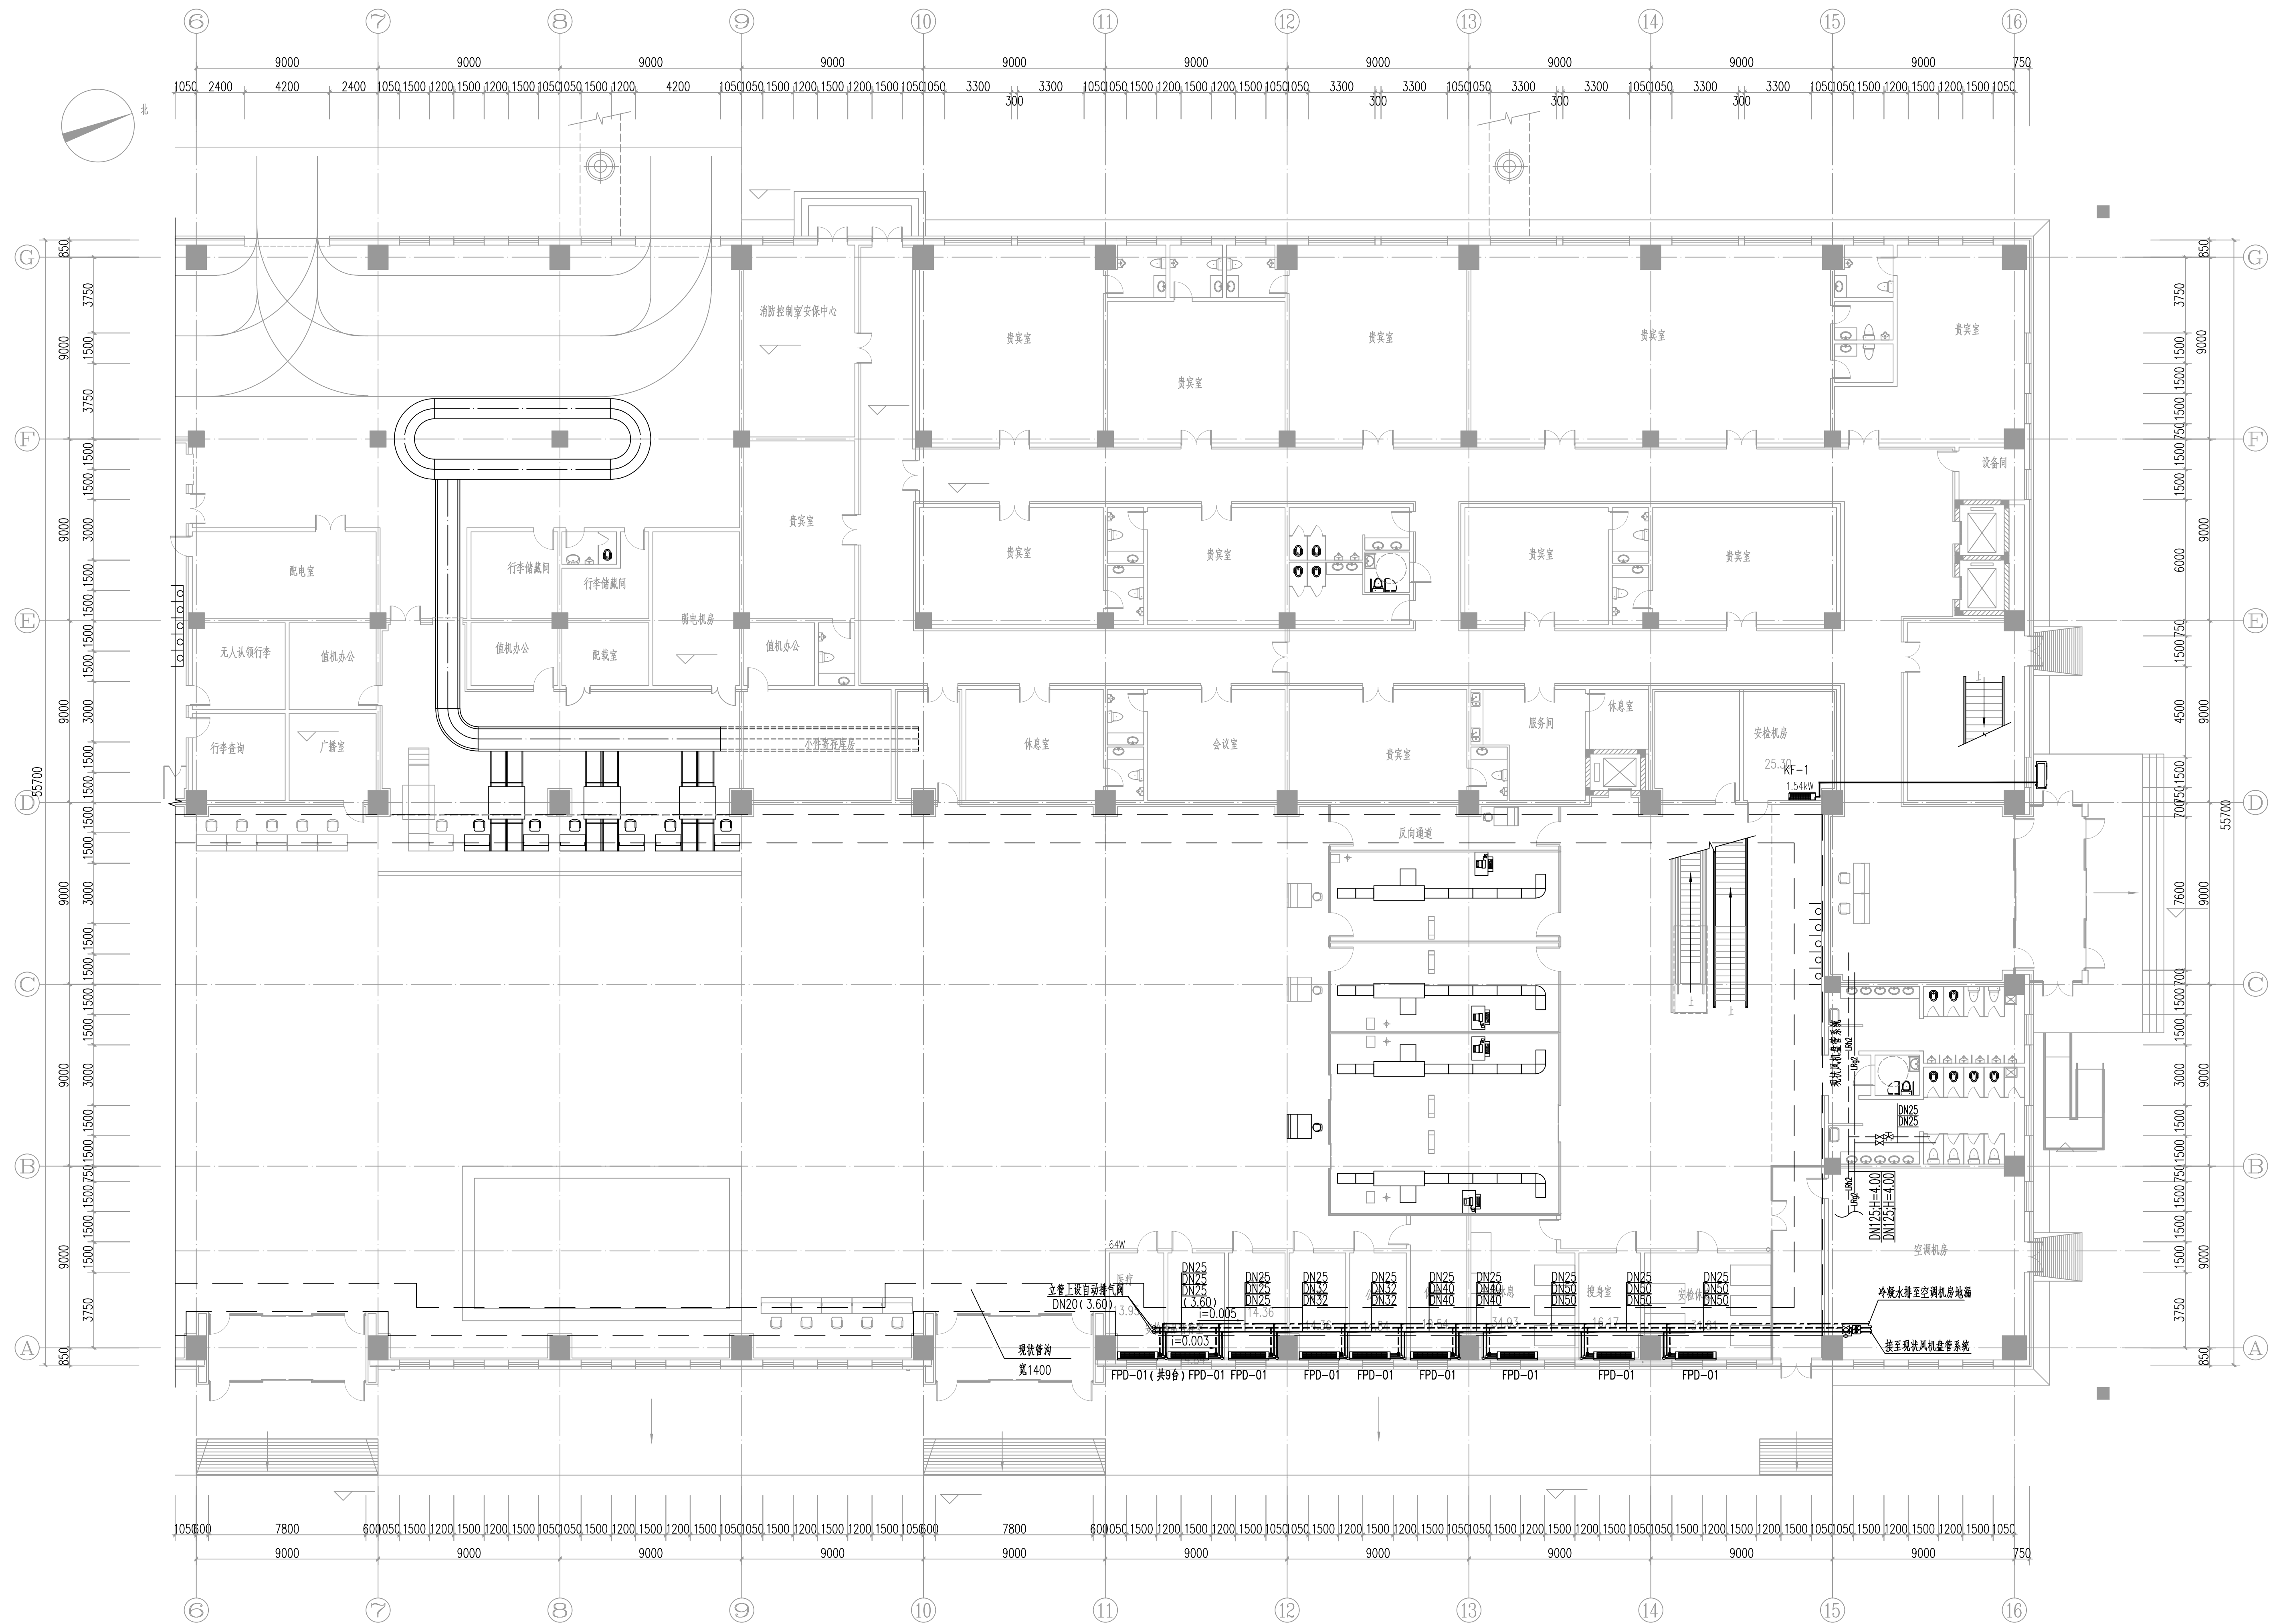

一层改造空调平面图 1:150

设计单位 DESIGN ORGANIZATION		
		
民航机场规划设计研究总院有限公司 China Airport Planning & Design Institute Co., Ltd.		
建设单位 CLIENT 南通市住房和城乡建设局		
项目名称 PROJECT TITLE 通辽机场航站楼安检通道搬迁工程		
工程名称 ITEM TITLE 通辽机场航站楼安检通道搬迁工程		
职 责 FUNCTION	姓 名 NAME	签 字 SIGNATURE
审定人 APPROVED BY	任月德	任月德
审核人 CHECKED BY	刘鹭	刘鹭
专业负责人 RESPONSIBLE	常文权	常文权
校核人 CHECKED BY	常文权	常文权
设计人 DESIGNED BY	李斯诺	李斯诺
图名 DRAWING TITLE 一层改造空调平面图		
设计号 PROJECT NO.	MH1B-ZX24-11	
图号 DRAWING NO.	暖通-04	
版本号 VERSION	1	
专业 DISCIPLINE	暖通	
比例 SCALE	1:150	
日期 DATE	2024年08月	