

专业	姓名	日期	专业	姓名	日期
建筑			暖通		
结构			电气		
给排水			设备		

龙洞校区新建学生宿舍周边环境微 改造项目设计


建设单位：广东省外语艺术职业学院

设计单位：广州建筑产业开发有限公司

[illegible]

Guangzhou Construction Industry Development Co., Ltd.					
建筑甲级: A144003479 工程勘察专业类岩土工程勘察乙级: B244064850					
城乡规划编制资质证书 乙级 编号: 粤自资规乙字 23440123					
市政行业(给水工程、排水工程、道路工程) 专业乙级: A244003476					
* 全部设计图则及说明版权属于广州建筑产业开发有限公司, 未经本公司书面同意, 不得使用, 抄袭及复制。 * 本套图纸需经国家有关部门批准方可施工。					
出图章					
项目负责人 SCHEME CHIEF	黄长胜				
专业负责人 CHIEF	徐梦苑				
设计人 DESIGNED	邓小强				
制图 DRAWING	邓小强				
校对 CHECKED	孙虎				
审核 APPROVED	黄长胜				
审定 AUTHORIZED	廖奕斌				
建设单位 广东省外语艺术职业学院 ORGANIZATION					
龙洞校区新建学生宿舍周边环境微 改造项目设计					
项目 PROJECT					
子项名 SUB PROJECT					
业务号 DESIGN NO.			子项号 SUBKEY		
图名 TITLE					
版次 VERSION		第一版	专业 PROFESSIONAL		建筑
日期 DATE		2024.05	图别 TYPE		施工图
比例 SCALE		1:100	图号 DRAWN NO.		JS-00

日期	姓名	专业	暖通	电气	设备
日期	姓名	专业	建筑	结构	给排水

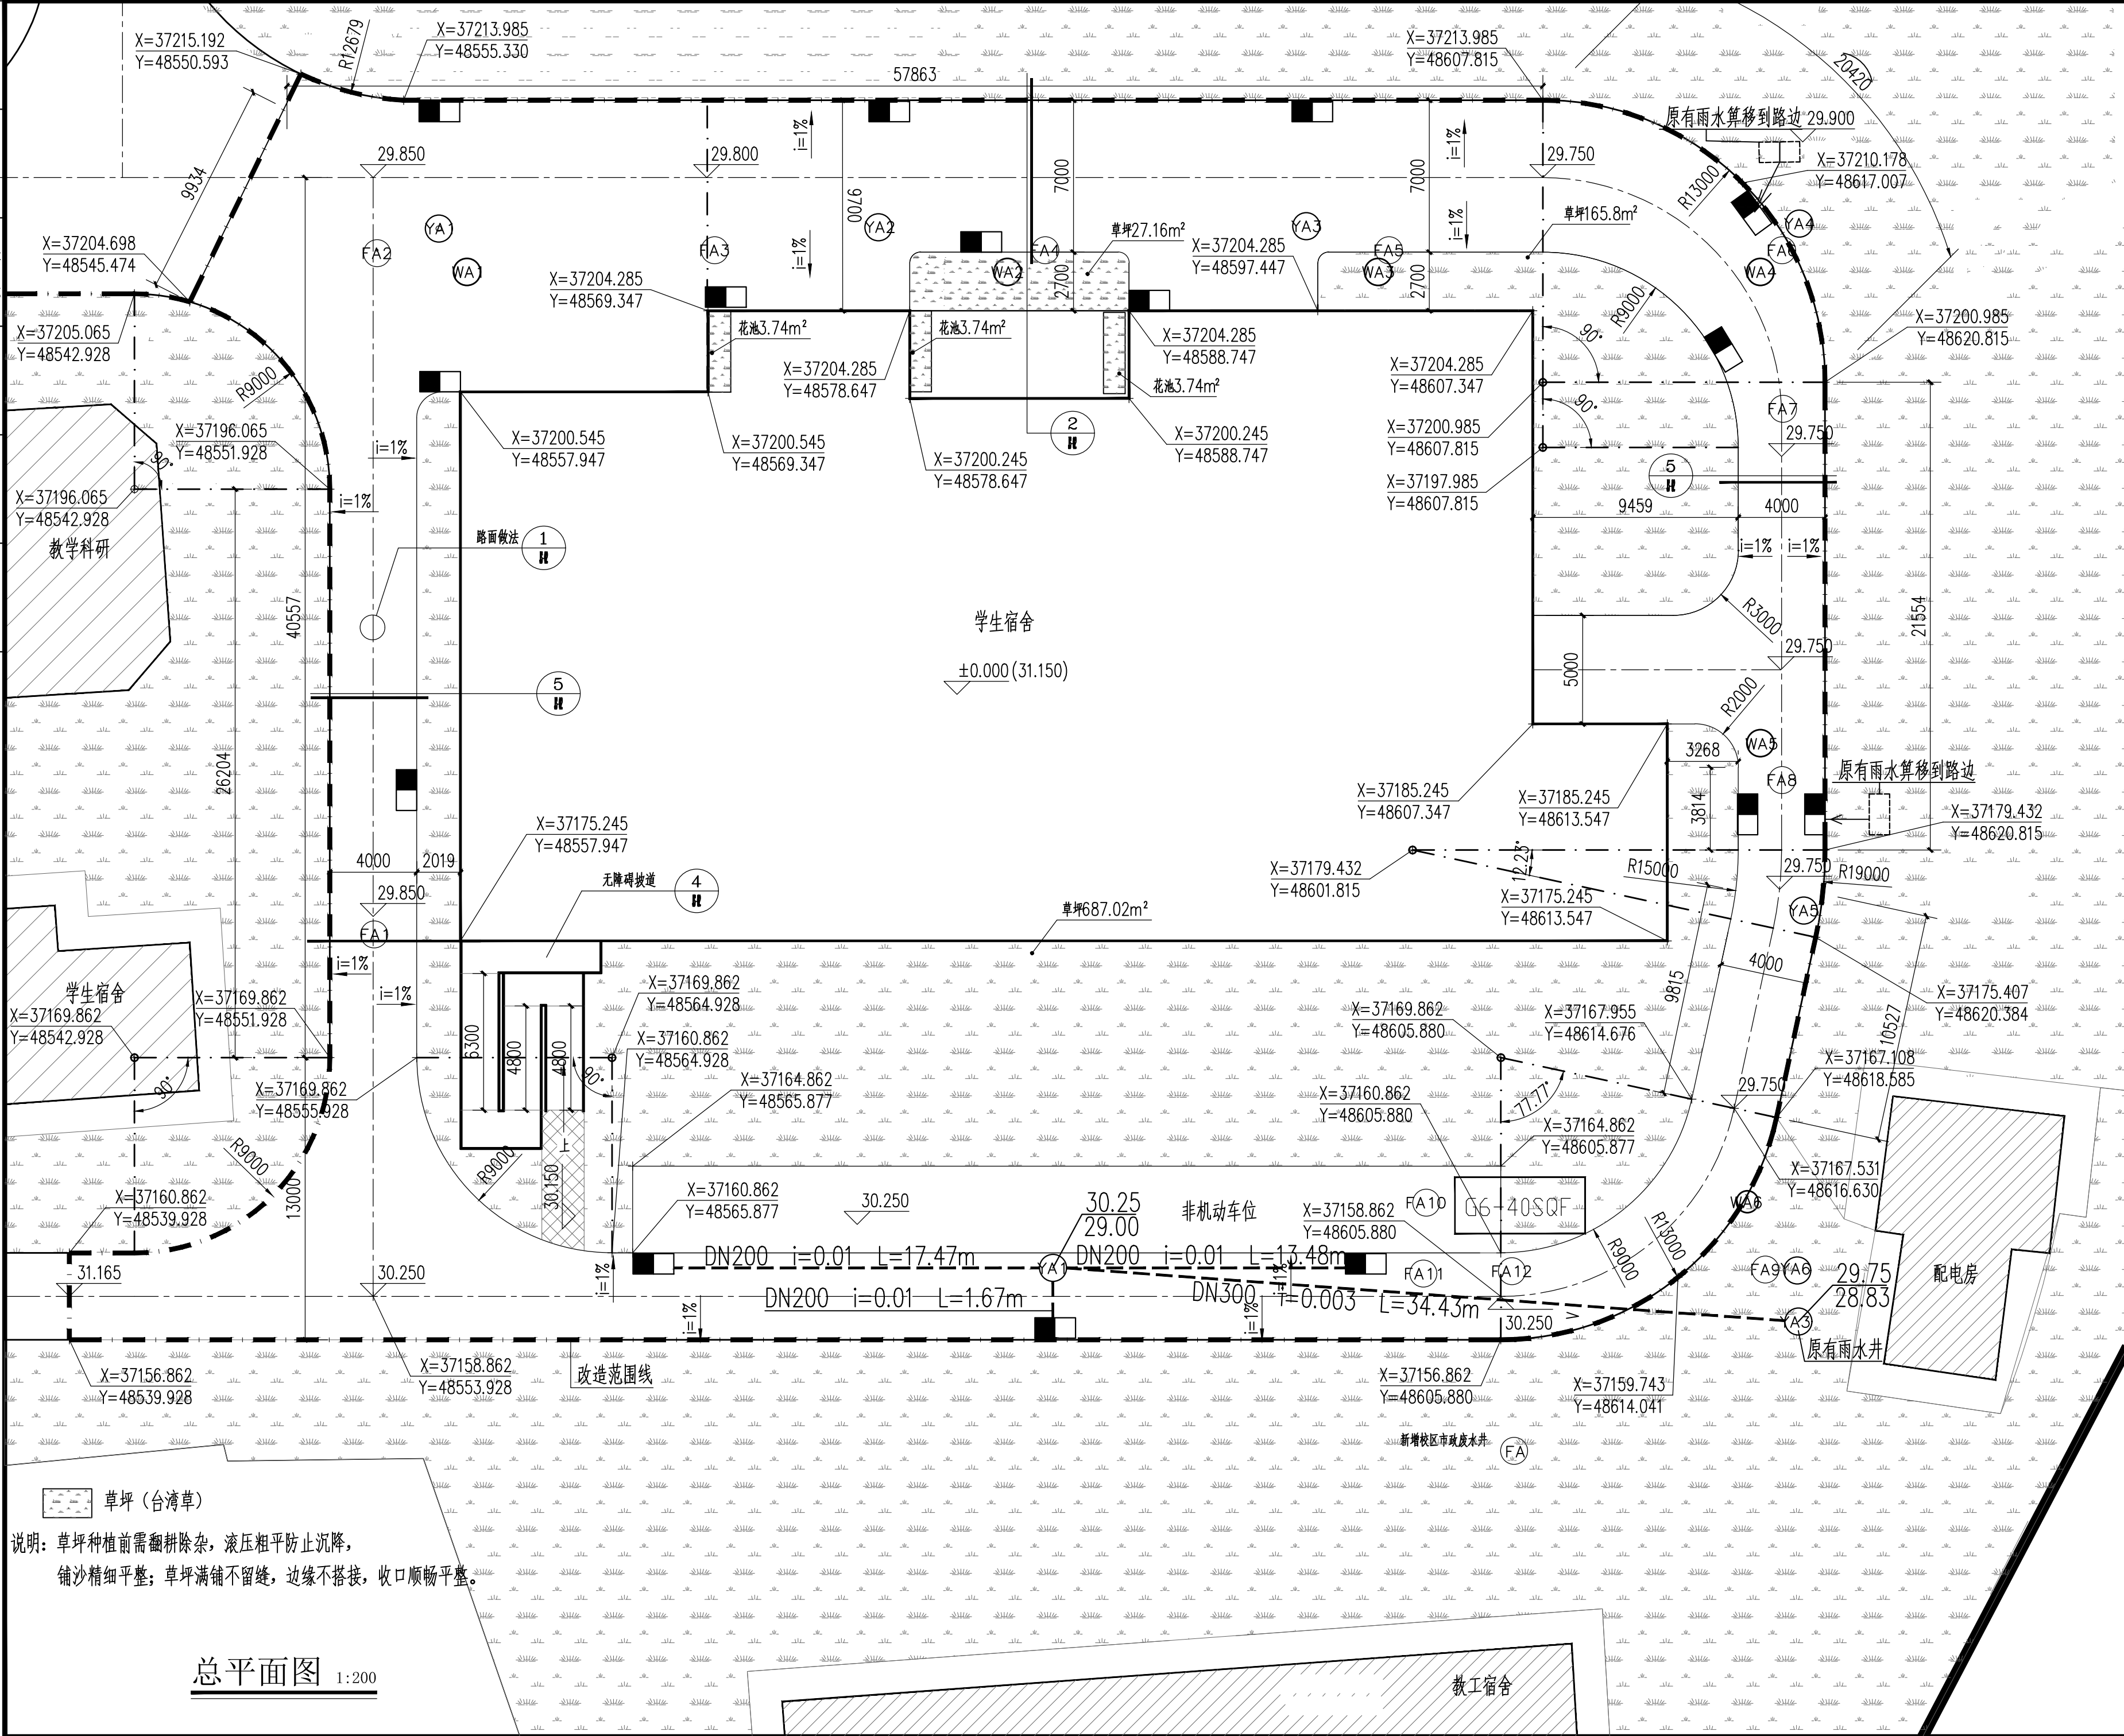

广州建筑

产业开发有限公司

Guangzhou Construction Industry Development Co., Ltd.

建筑甲级: A144003479 工程勘察专业类岩土工程勘察乙级: B244064850
城乡规划编制资质证书 乙级 编号: 粤自资规乙字 23440123
市政行业(给水工程、排水工程、道路工程) 专业乙级: A244003476

* 全部设计图则及说明版权属于广州建筑产业开发有限公司, 未经本公司书面同意, 不得使用、抄袭及复制。
* 本套图纸需经国家有关部门批准方可施工。

注册师章

出图章

项目负责人 SCHEME CHIEF	黄长胜	
专业负责人 CHIEF	徐梦苑	
设计人 DESIGNED	邓小强	
制图 DRAWING	邓小强	
校对 CHECKED	孙虎	
审核 APPROVED	黄长胜	
审定 AUTHORIZED	廖奕斌	

建设单位
ORGANIZATION

广东省外语艺术职业学院

龙洞校区新建学生宿舍周边环境微
改造项目设计

项目
PROJECT

业务号
DESIGN NO.


子项号
SUBKEY

图名
TITLE

总平面图


版次 VERSION	第一版	专业 PROFESSIONAL	建筑
日期 DATE	2024. 05	图别 TYPE	施工图
比例 SCALE	1:200	图号 DRAWN NO.	JS-01

建筑				暖通	
结构				给排水	
电气				工艺	
暖通				自控	

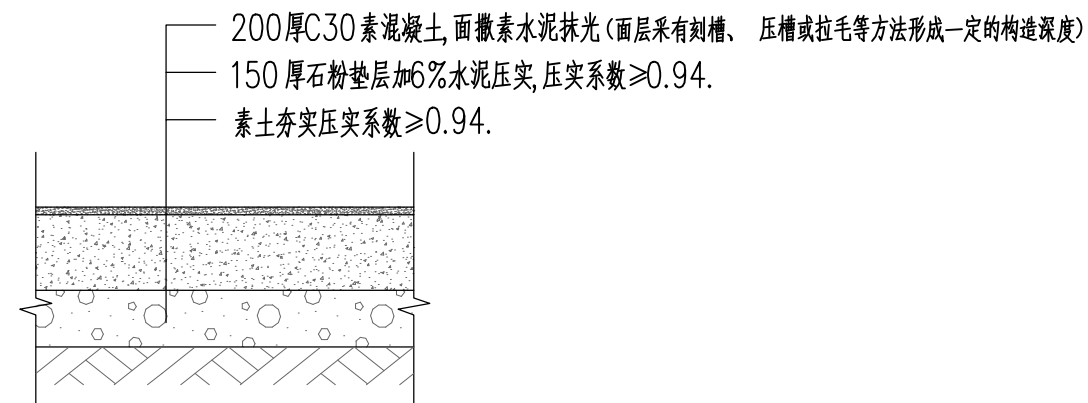


① 1:20
水泥路面

说明：分块捣制密实，随打随抹平，每6米设缝，热沥青绕缝

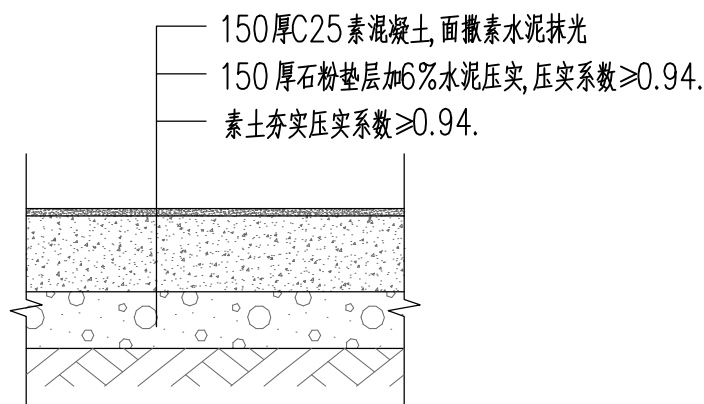




③ 1:20
非机动车位做法

说明：分块捣制密实，随打随抹平，每6米设缝，热沥青绕缝

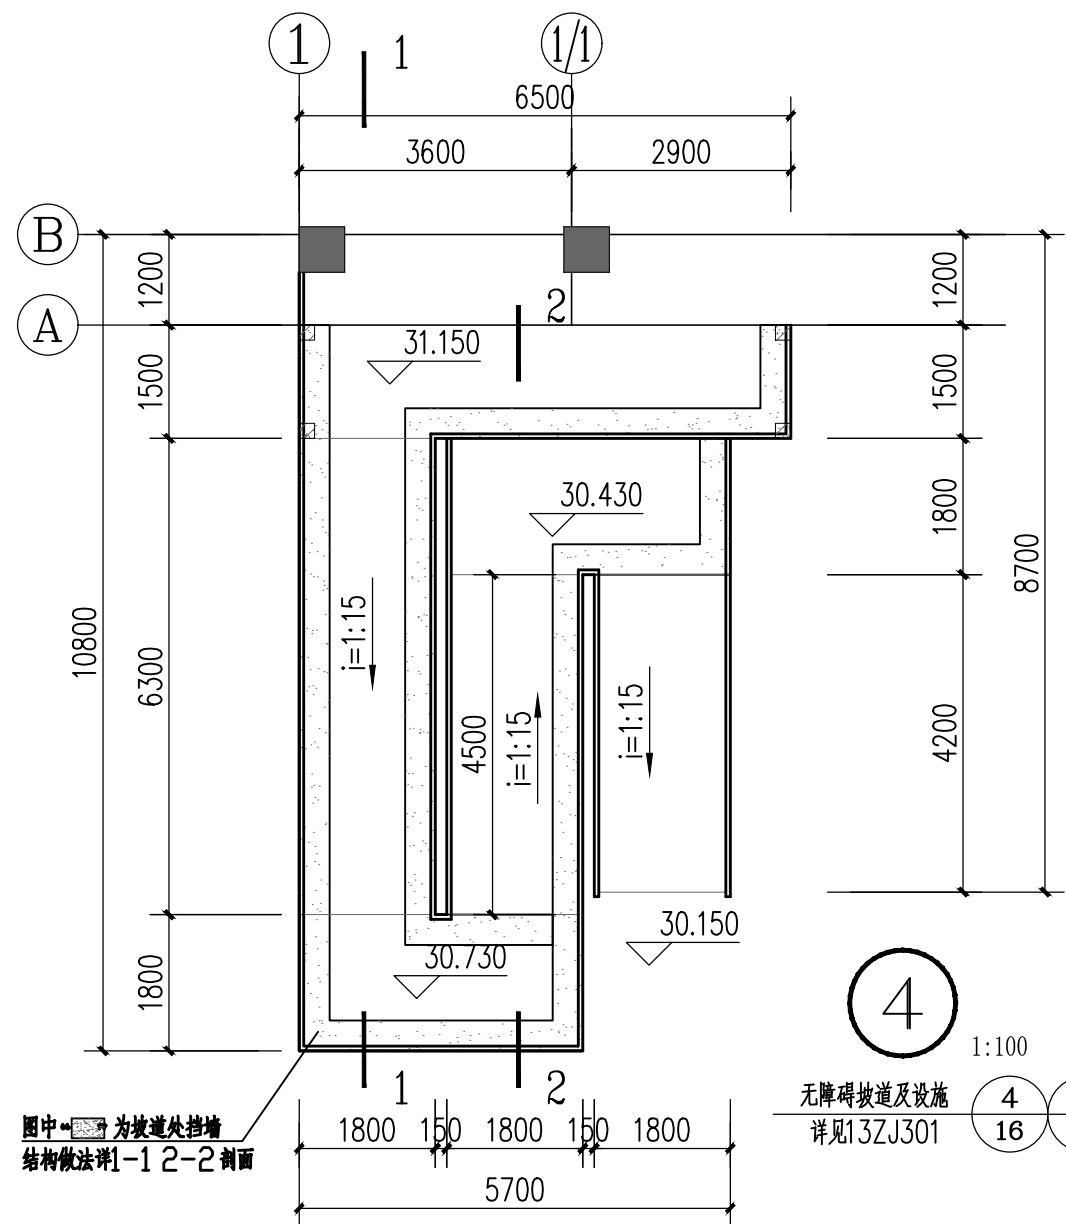


4 1:100


无障碍坡道及设施
详见13ZJ301

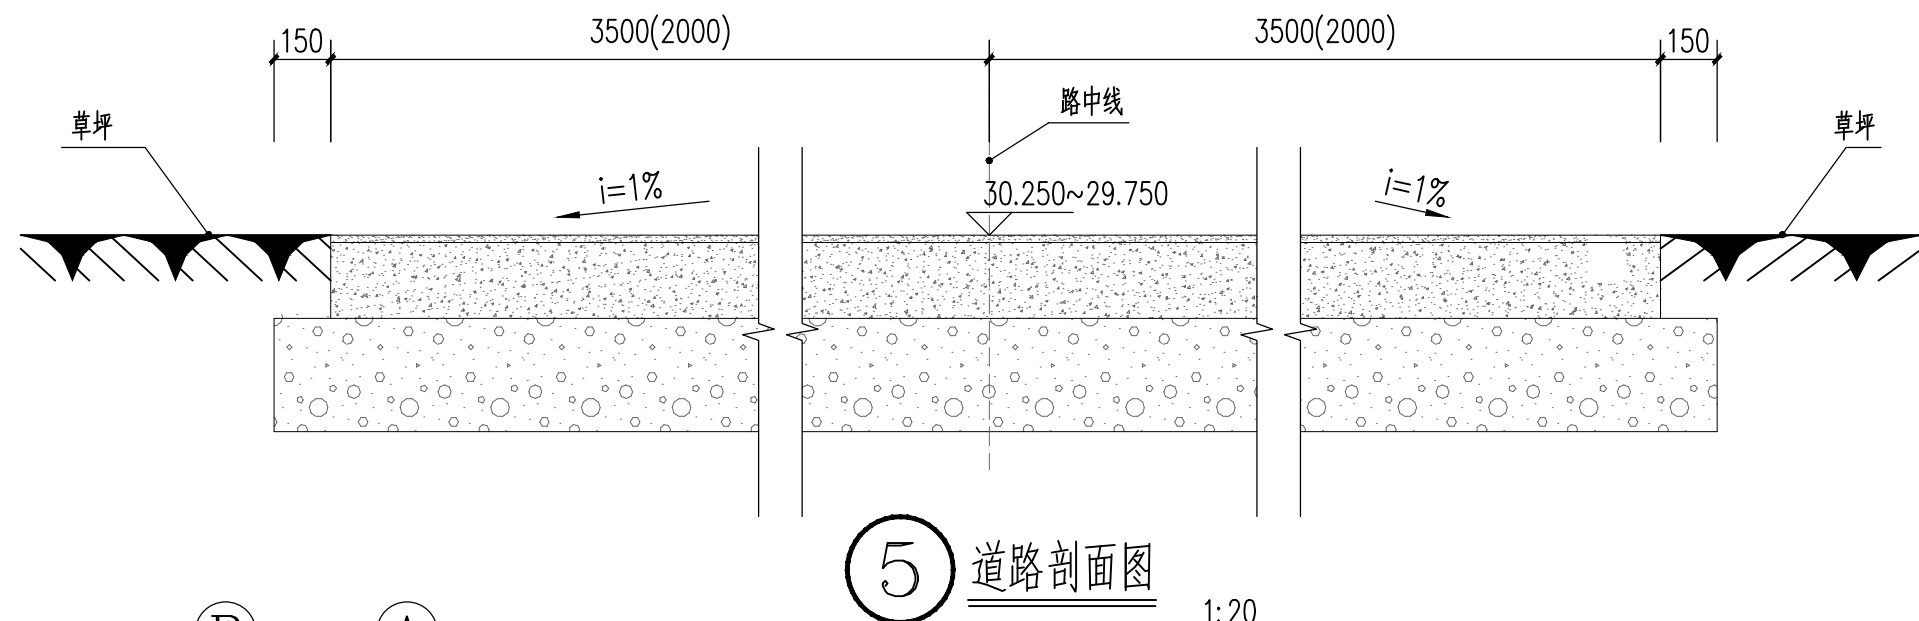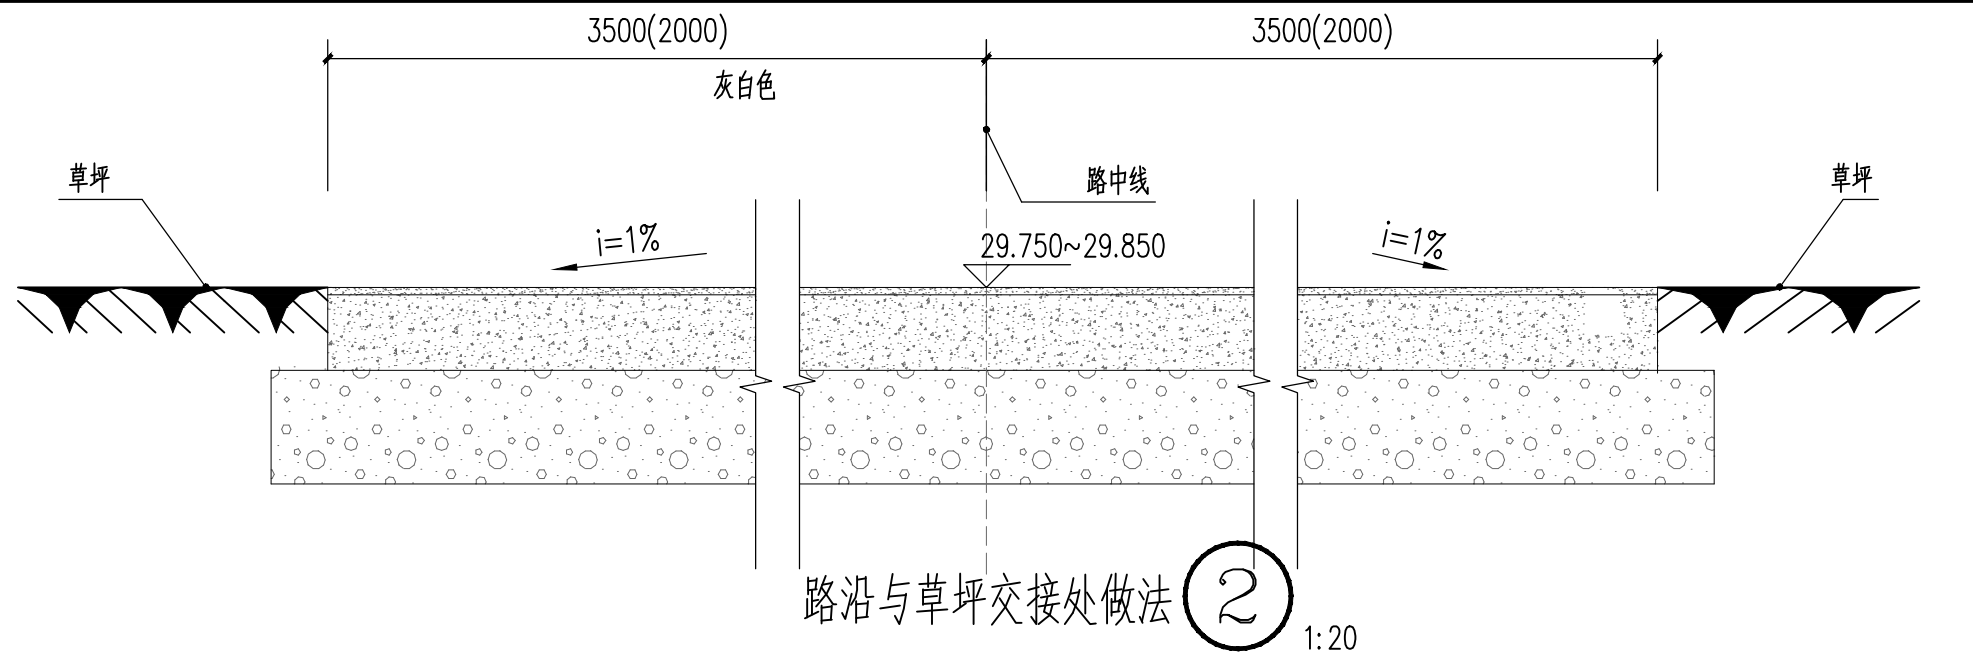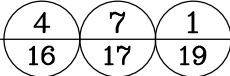

⑤ 道路剖面图 1:20

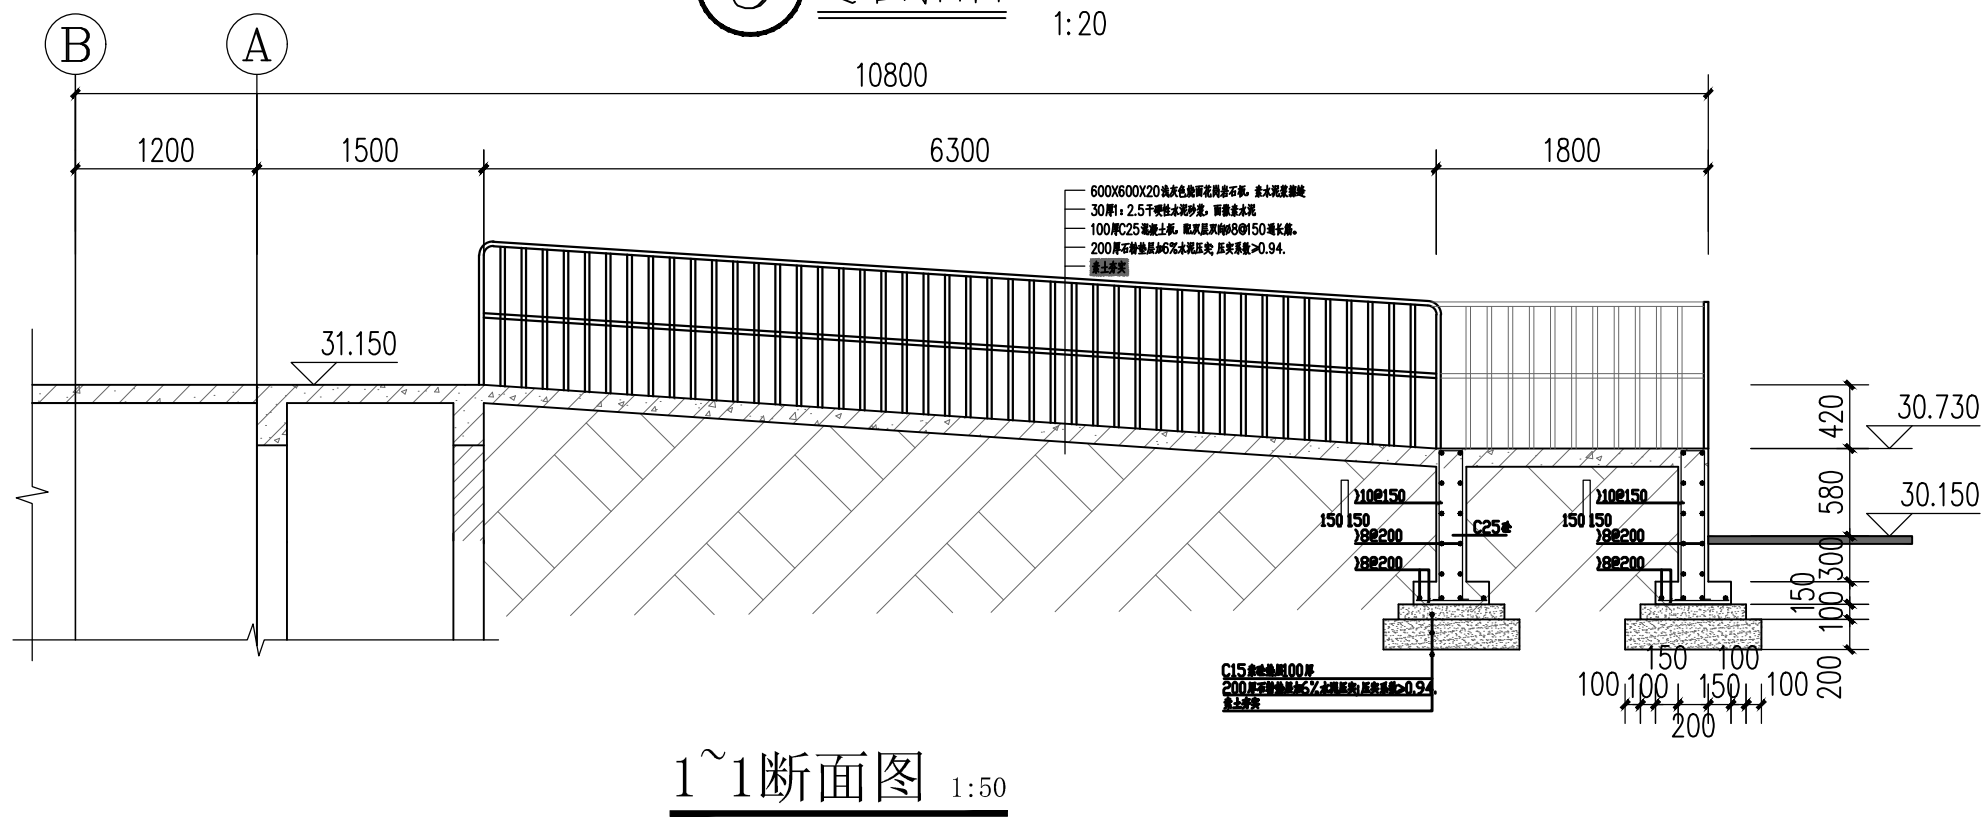

1~1断面图 1:50

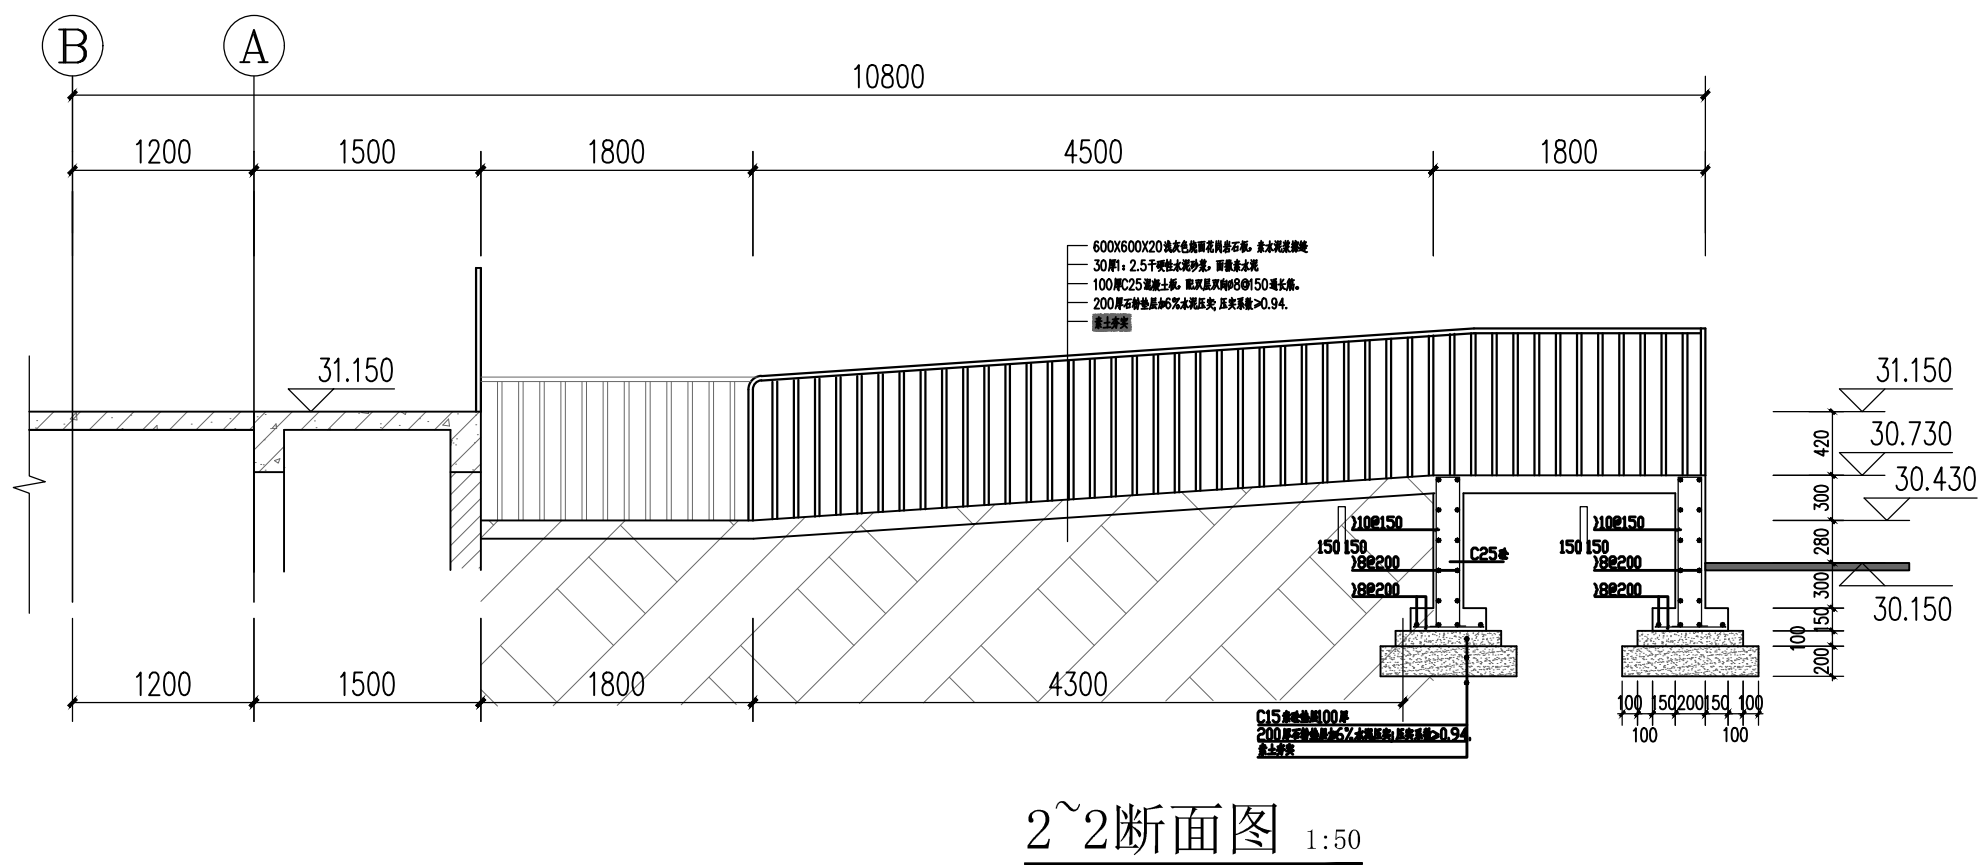

2~2断面图 1:50

广州建筑
产业开发有限公司

Guangzhou Construction Industry Development Co., Ltd.

建筑甲级: A144003479 工程勘察专业类岩土工程勘察乙级: B244064850
城乡规划编制资质证书 乙级 编号: 粤自资规乙字 23440123
市政行业(给水工程、排水工程、道路工程)专业乙级: A244003476

* 全部设计图则及说明版权属于广州建筑产业开发有限公司, 未经本公司书面同意, 不得使用、抄袭及复制。
* 本套图纸需经国家有关部门批准方可施工。

注册师章

出图章

项目负责人 SCHEME CHIEF	黄长胜	
专业负责人 CHIEF	徐梦苑	
设计人 DESIGNED	邓小强	
制图 DRAWING	邓小强	
校对 CHECKED	孙虎	
审核 APPROVED	黄长胜	
审定 AUTHORIZED	廖奕斌	

建设单位 广东省外语艺术职业学院
ORGANIZATION

龙洞校区新建学生宿舍周边环境微
改造项目设计

业务号 2015028 DESIGN NO.	子项号 SUBKEY
---------------------------	---------------






图名	大样图
TITLE	

版次 VERSION	第一版	专业 PROFESSIONAL	建筑
---------------	-----	--------------------	----

日期 DATE	2024.05	图别 TYPE	施工图
------------	---------	------------	-----

比例 SCALE	1:100	图号 DRAWN NO.	JS-02
-------------	-------	-----------------	-------

专业	姓名	日期	专业	姓名	日期
建筑			暖通		
结构			电气		
给排水			设备		

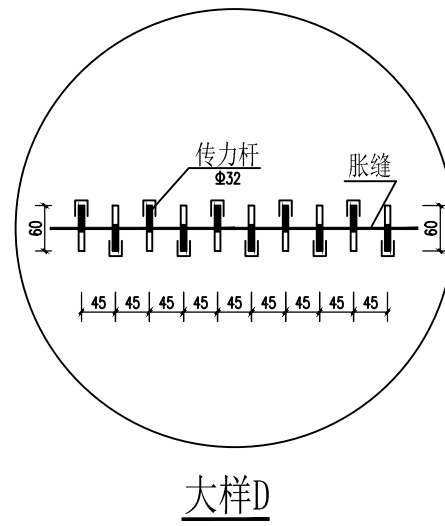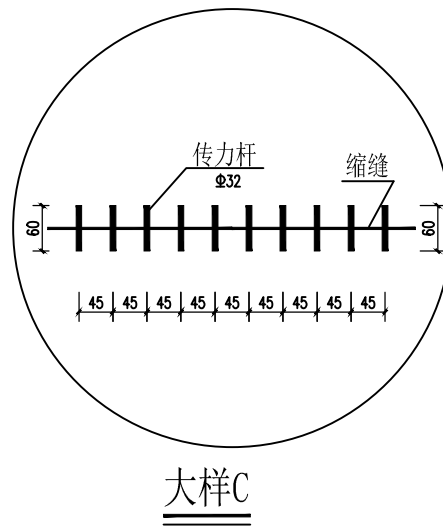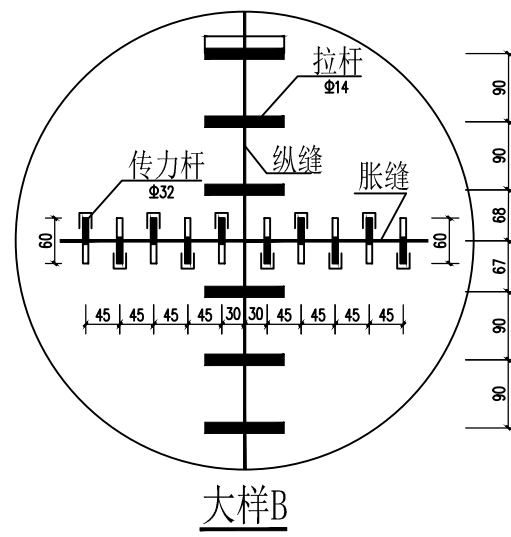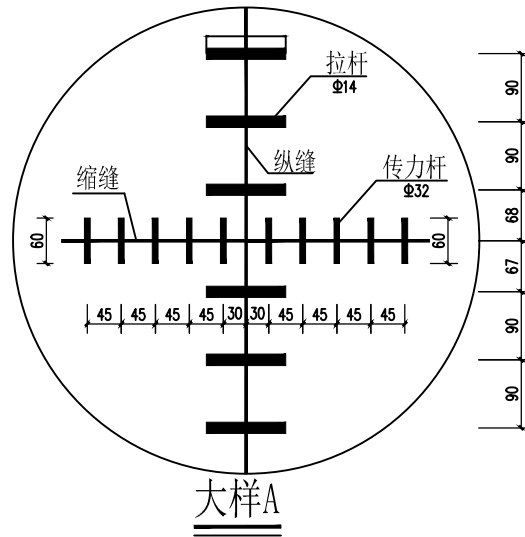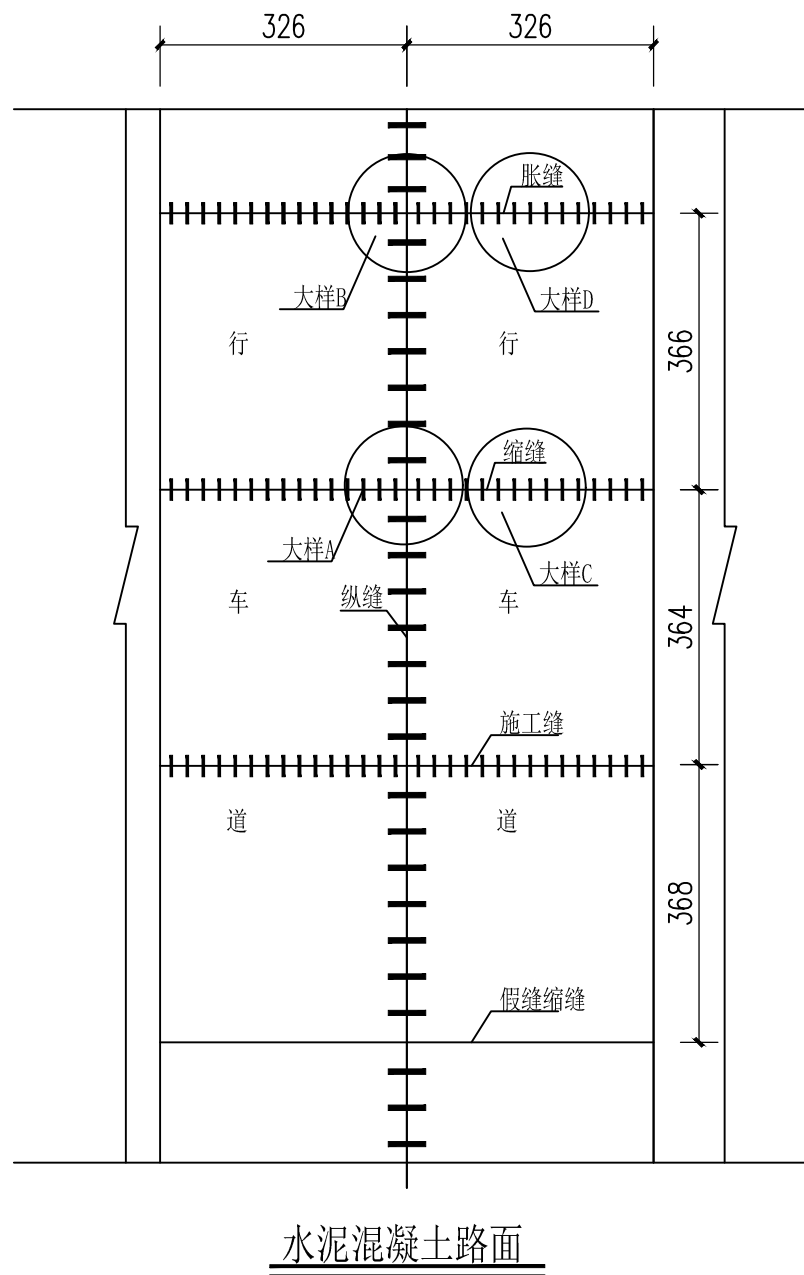

注:

- 1、本图尺寸以厘米计。
- 2、横向施工缝计算工程量按每200米1条计算,实际施工时根据具体情况布置。
- 3、一次铺筑路面大于4.5米时,应设置纵向施工缝,且加宽板在变宽段起终点处的宽度不应小于1.0米。
- 4、如遇拉杆与缩缝、胀缝相交情况请自行调整。
- 5、其余未尽事宜,请参照《公路水泥混凝土路面设计规范》JTGD40-2011执行。

广州建筑
产业开发有限公司







Guangzhou Construction Industry Development Co., Ltd.

建筑甲级: A144003479 工程勘察专业类岩土工程勘察乙级: B244064850
城乡规划编制资质证书 乙级 编号: 粤自资规乙字 23440123
市政行业(给水工程、排水工程、道路工程)专业乙级: A244003476

* 全部设计图则及说明版权属于广州建筑产业开发有限公司, 未经本公司书面同意, 不得使用, 抄袭及复制。

* 本套图纸需经国家有关部门批准方可施工。

出图章

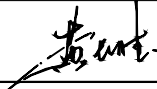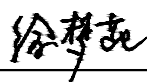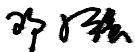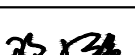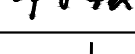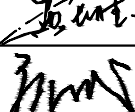项目负责人 SCHEME CHIEF	黄长胜	
专业负责人 CHIEF	徐梦苑	
设计人 DESIGNED	邓小强	
制图 DRAWING	邓小强	
校对 CHECKED	孙虎	
审核 APPROVED	黄长胜	
审定 AUTHORIZED	廖奕斌	

建设单位 广东省外语艺术职业学院
ORGANIZATION

项目 龙洞校区新建学生宿舍周边环境微
改造项目设计

[illegible]

业务号 DESIGN NO.	子项号 SUBKEY
-------------------	---------------

图名	路面结构设计图一
TITLE	

版次 VERSION	第一版	专业 PROFESSIONAL	建筑
---------------	-----	--------------------	----

日期 DATE	2024.05	图别 TYPE	施工图
------------	---------	------------	-----

比例 SCALE	1:100	图号 DRAWN NO.	JS-03
-------------	-------	-----------------	-------

