

工程名称:八甲镇黄那村委会党建文化广场工程

建筑施工图

第1册 共1册

中亿合信设计集团有限公司

Zhongyi Hexin Design Group Co., Ltd.

2023年10月

扉 页

工程名称：八甲镇黄那村委会党建文化广场工程
建设单位：阳春市八甲镇人民政府
设计单位：中亿合信设计集团有限公司

项目负责人	徐 洋	
给排水工程师	李 雪	
电气工程师	潘 红	
暖通工程师	李晨顺	
建筑工程师	刘新朝	
结构工程师	王兆成	

图纸目录

序号	图号	图纸规格	图纸规格	备注	序号	图号	图纸规格	图纸规格	备注
1		封面	A3	1:100	23	J-19		A3	1:100
2		扉页	A3	1:100	24	J-20		A3	1:100
3		图纸目录	A3	1:100	25				
4			A3	1:100	26				
5	J-01	总平面图	A3	1:100	27				
6	J-02	排水平面图	A3	1:100	28				
7	J-03	大样图	A3	1:100	29				
8	J-04	大样图2	A3	1:100	30				
9	J-05	护栏做法大样	A3	1:100	31				
10	J-06	方形砖砌检查井大样图	A3	1:100	32				
11	J-07	圆形检查井大样图	A3	1:100					
12	J-08	大样图3	A3	1:100					
13	J-09	新建村委指示牌大样图	A3	1:100					
14	J-10	党建宣传2	A3	1:100					
15	J-11	党建宣传1	A3	1:100					
16	J-12		A3	1:100					
17	J-13		A3	1:100					
18	J-14		A3	1:100					
19	J-15		A3	1:100					
20	J-16		A3	1:100					
21	J-17		A3	1:100					
22	J-18		A3	1:100					

中亿合信设计集团有限公司

Zhongyi Hexin Design Group Co., Ltd.

资质证书编号: A452010977

建筑行业(建筑工程)乙级

市政行业乙级

水利行业丙级

公路行业(公路)专业丙级

风景园林专项乙级

备注

项目编码
STAMP
(打码机打码位置)

审定徐洋徐洋

审核刘新朝刘新朝

项目负责徐洋徐洋

专业负责张沧海张沧海

校对刘新朝刘新朝

设计张沧海张沧海

建设单位 张沧海

设计张沧海

工程名称 张沧海

子项名称 张沧海

图名 排水总平面图

设计号

图号 J-02 版次 A

图别 建施 日期 2023.08

注意:

本图经签字盖章后,本公司专用出图章方为有效;

本图一经发出,即与有关部门审批通过后方可施工;

本图版权归中亿合信设计集团有限公司所有。

说明:

1、若无特别说明,本图以米为单位;

2、雨水需在硬化化前进行施工。


3、雨水井检查井埋管大样详见J-19, J-20;

4、排坡度按0.4%放坡;

排水总平面图

雨水井

污水井

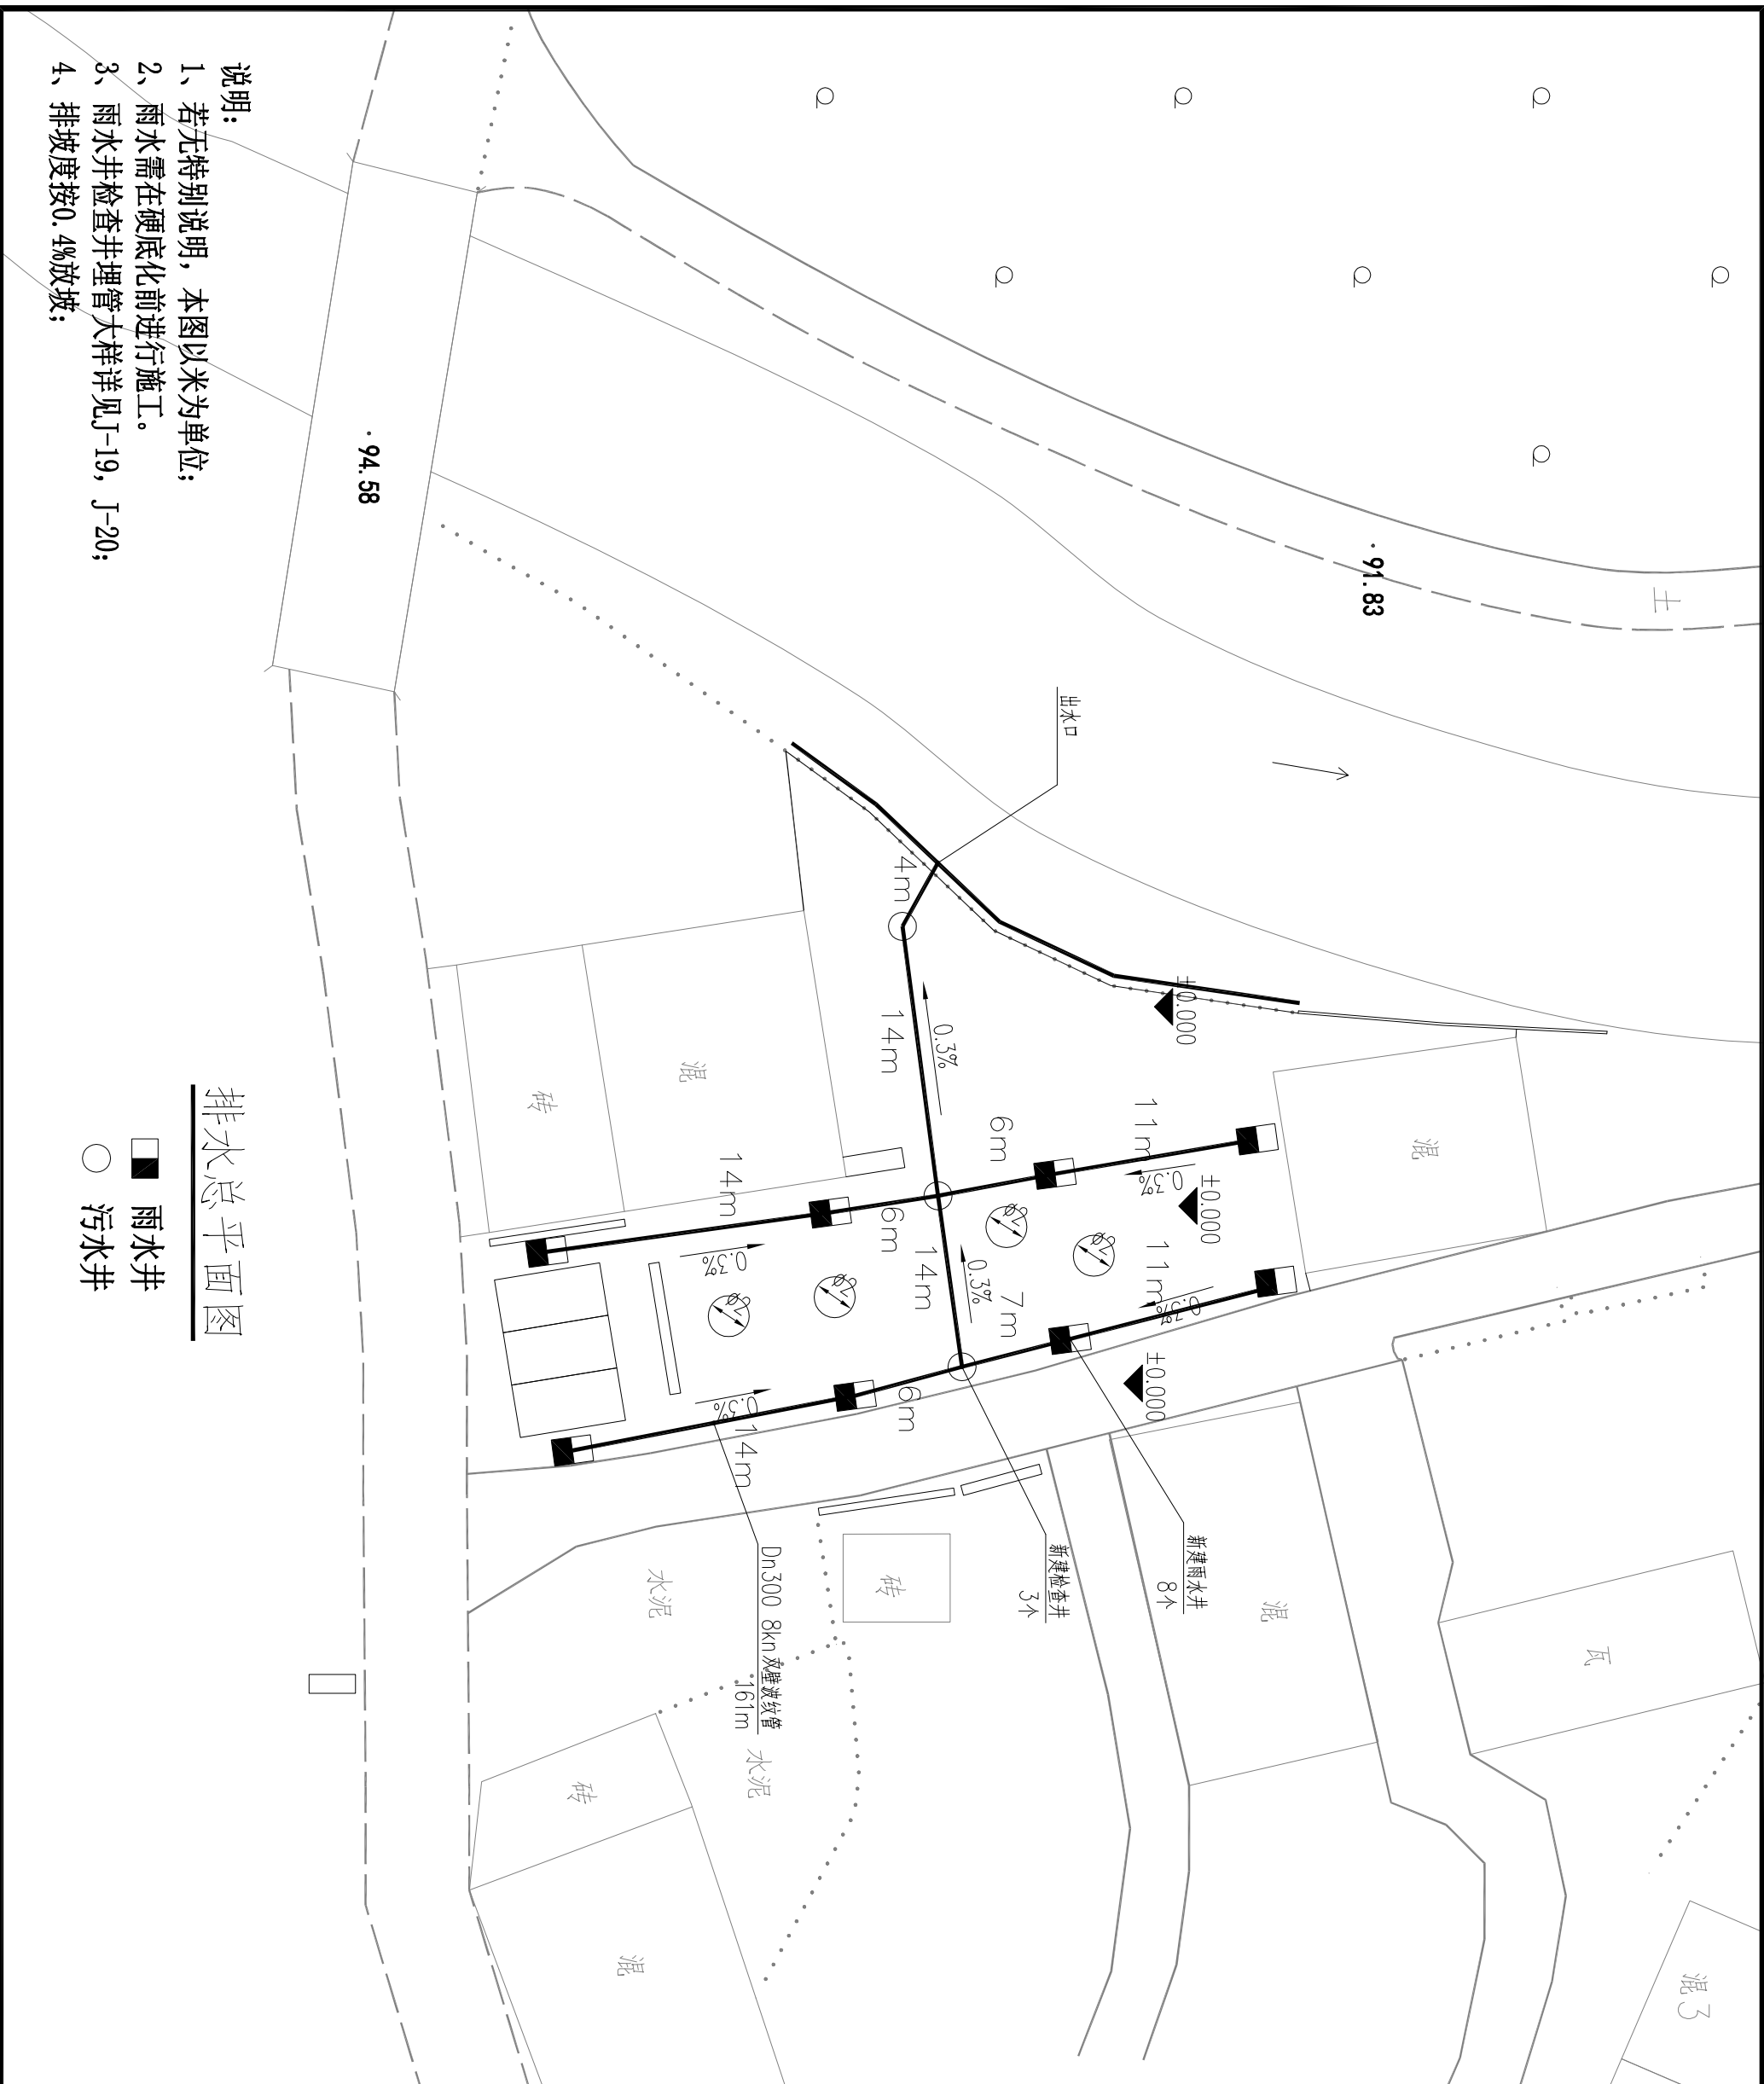

中亿合信设计集团有限公司
Zhongyi Hexin Design Group Co., Ltd.

资质证书编号: A452010977
建筑行业(建筑工程) 乙级
市政行业 乙级
水利行业 丙级
公路行业(公路) 专业丙级
风景园林专项 乙级

备注
项目编码
STAMP
(打码机打码位置)

审定 徐洋 徐洋

审核 刘新朝 刘新朝

项目负责人 徐洋 徐洋

专业负责人 张沧海 张沧海

校对 刘新朝 刘新朝

设计 张沧海 张沧海

建设单位 张沧海

工程名称 张沧海

子项名称 张沧海

图名 张沧海

设计号 张沧海

图号 J-01 版次 A

图别 张沧海

图别 张沧海

注意:

本图须经设计人签字并加盖公章方为有效;
本图须经设计人签字并加盖公章方可施工;
本图须经设计人签字并加盖公章方可施工。

中亿合信设计集团有限公司
Zhongyi Hexin Design Group Co., Ltd.

资质证书编号：A452010977
建筑行业（建筑工程）乙级
市政行业乙级
水利行业丙级
公路行业（公路）专业丙级
风景园林专项乙级

备注	REMARK
项目编码	STAMP
(打码机打码位置)	

审定	徐洋	徐洋
AUTHORIZED FOR ISSUE BY		
审核	刘新朝	刘新朝
REVIEWED BY		
项目负责人	徐洋	徐洋
PROJECT DIRECTOR		
专业负责	张沧海	张沧海
DISCIPLINE RESPONSIBLE		
校对	刘新朝	刘新朝
CHECKED BY		
设计	张沧海	张沧海
DESIGNED BY		


建设单位 CONSTRUCT WITH
阳春市八甲镇人民政府

工程名称 PROJECT
八甲镇新时代文明实践文化广场工程

子项名称 ITEM

图名		大样图	
DRAWING TITLE			
设计号			
FIG. NO.			
图号	J-03	版次	A
DRAWING NO.		CHANGED NO.	
图别	建施	日期	2023.08
DWG. TYPE		DATE	

注意：
本图须经签字盖章并加盖本公司专用出图章方为有效。
本施工图须经相关部门审批通过后方可施工。
本图版权归中亿合信设计集团有限公司所有。

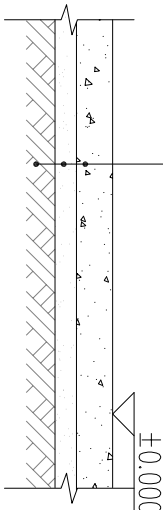


1 硬化断面图 1:50

备注	REMARK
项目编码	STMP
(扫码机扫码位置)	


审定	徐洋	徐洋
AUTHORIZED FOR ISSUE BY		
审核	刘新朝	刘新朝
REVIEWED BY		
项目负责人	徐洋	徐洋
PROJECT DIRECTOR		
专业负责	张沧海	张沧海
DISCIPLINE RESPONSIBLE		
校对	刘新朝	刘新朝
CHECKED BY		
设计	张沧海	张沧海
DESIGNED BY		

建设单位	CONSTRUCT WITH
长春市八甲镇人民政府	
工程名称	PROJECT
八甲镇新时代文明实践文化广场工程	
子项目名称	ITEM
图名	DRAWING TITLE
大样图2	
设计号	FIG NO.
图号	J-04
图别	图次
建	版
施	次
日期	2023.08
图别	建
图别	施

注意：	本图须经签字盖章后方可出图，否则无效。 本图须经签字盖章后方可出图，否则无效。 本图须经签字盖章后方可出图，否则无效。
图名	大样图2
设计号	FIG NO.
图号	J-04
图别	图次
建	版
施	次
日期	2023.08
图别	建
图别	施

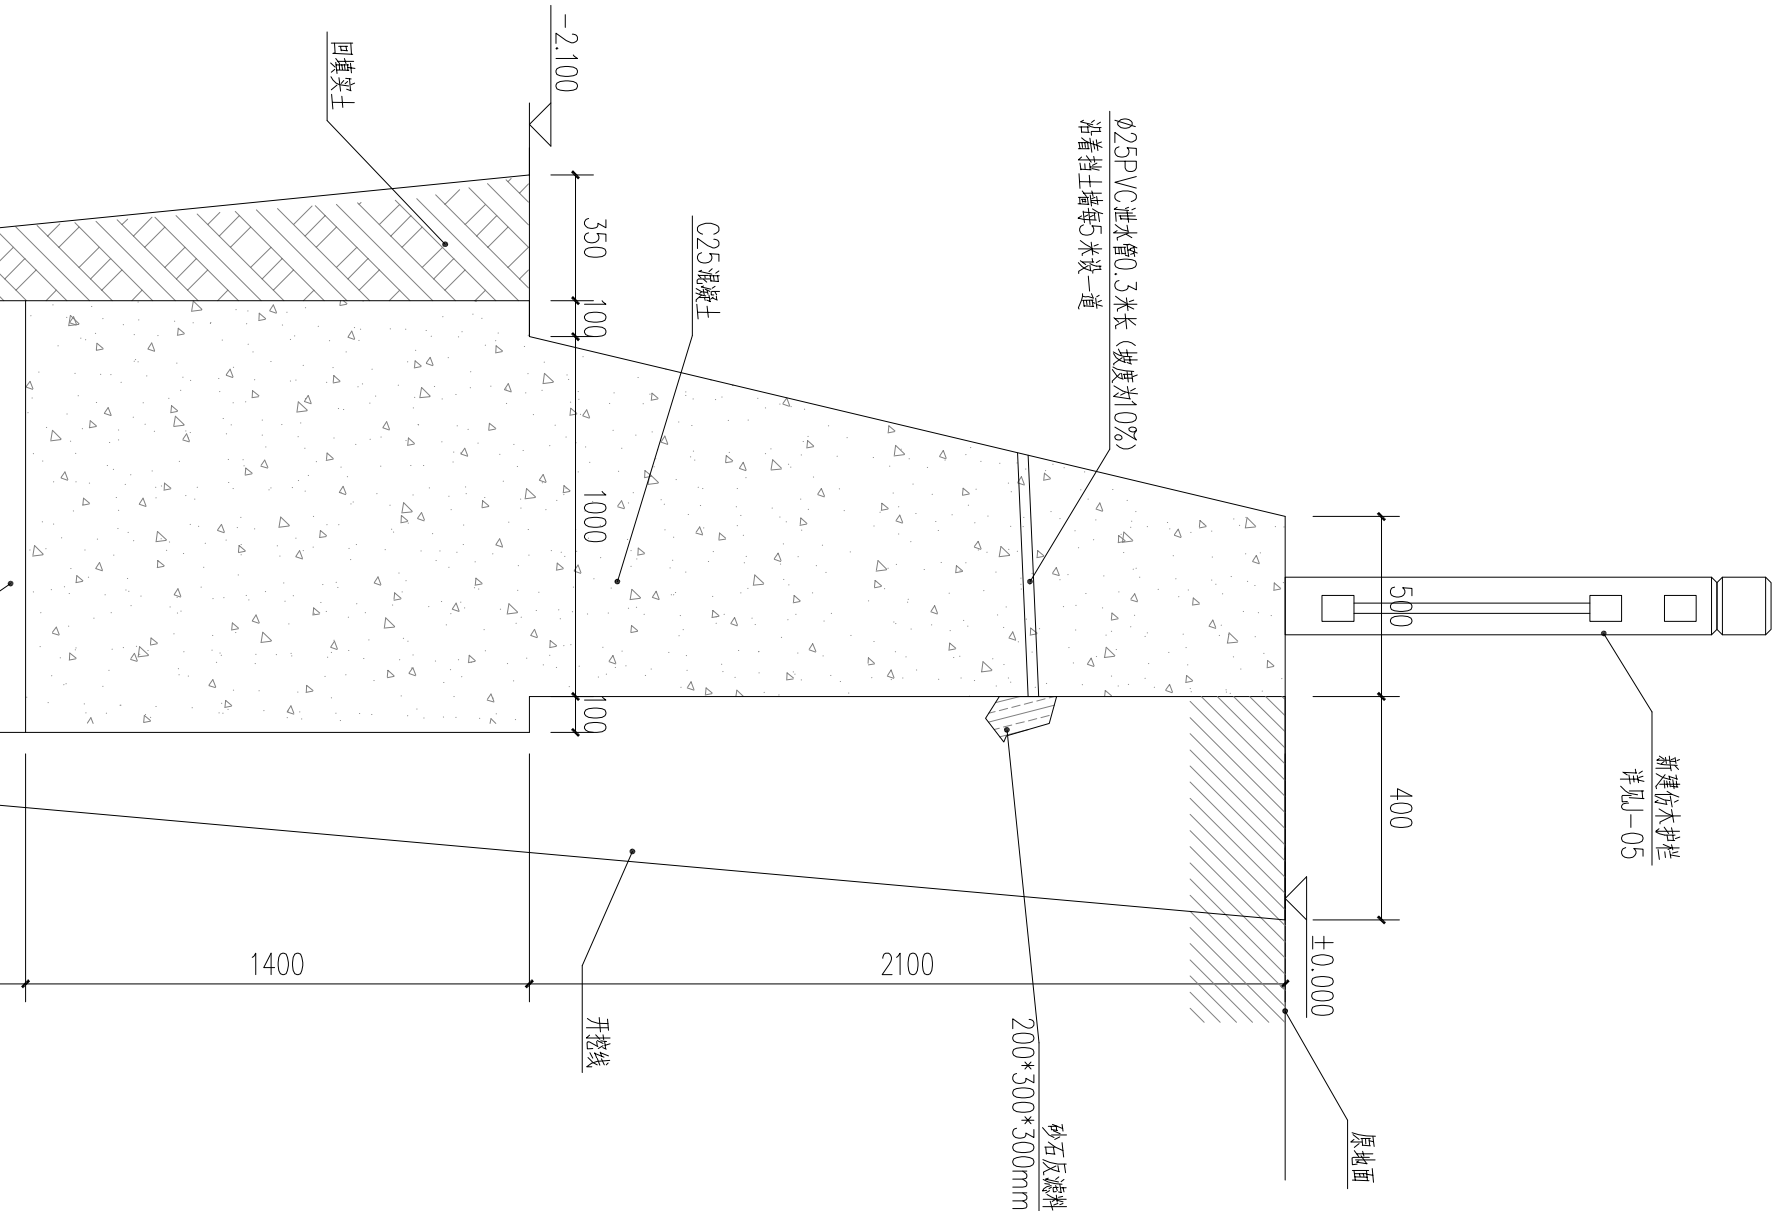

新建挡土墙断面图 1:20

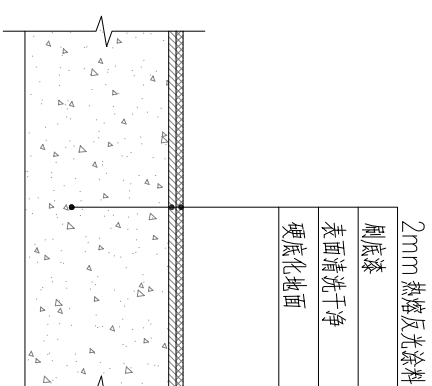

停车场标线做法 1:10

审定	徐洋	徐洋
审核	刘新朝	刘新朝
项目负责	徐洋	徐洋
专业负责	张沧海	张沧海
校对	刘新朝	刘新朝
设计	张沧海	张沧海

建设单位
长春市八旗人民政府


工程名称
川甲镇乡村振兴委员会文化广场工程

子项目名称


图名
护栏做法大样

设计号	图号	图别
PRO NO.	J-05	建施
图号	图别	图别
DRAWING NO.	CHANGED NO.	DATE
2023.08		


注意：
本图须经设计审核后方可出图，出图后不得随意修改。
本图须经设计审核后方可出图，出图后不得随意修改。
本图须经设计审核后方可出图，出图后不得随意修改。

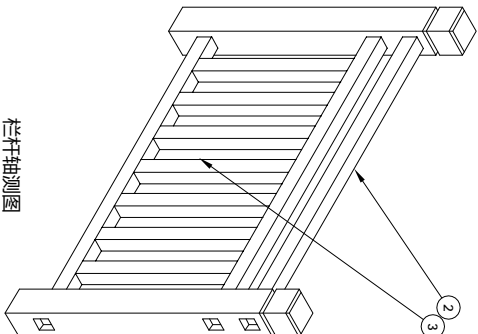


护栏轴测图

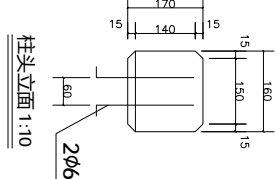


柱头立面 1:10

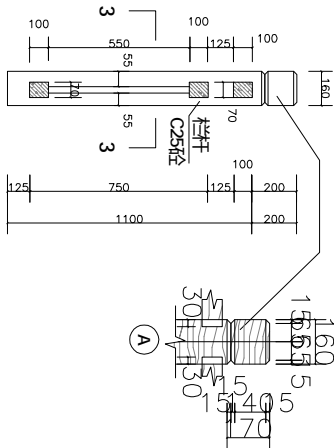


柱头立面 1:10

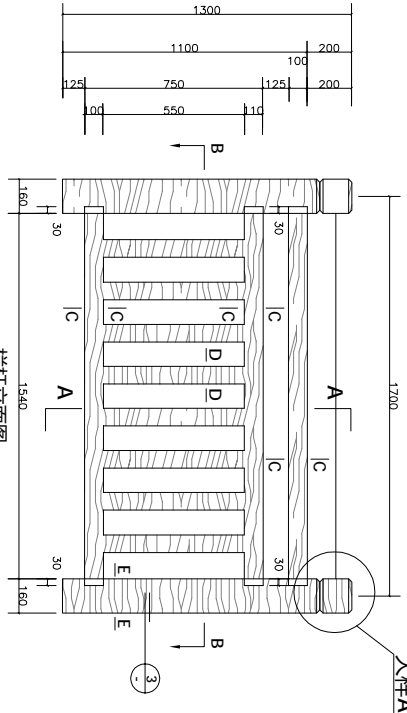


护栏立面图

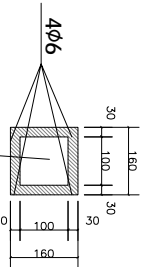


柱头立面 1:10

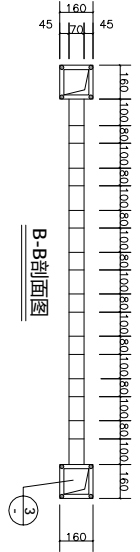


护栏立面图

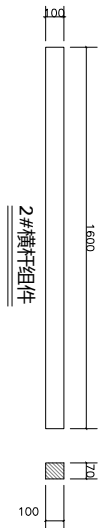


柱头立面 1:10

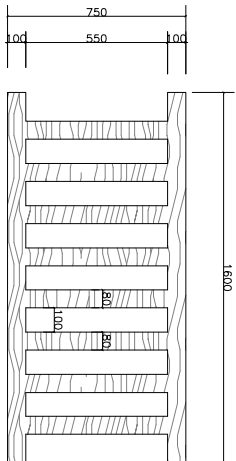


柱头立面 1:10

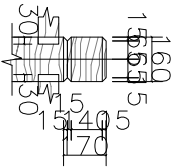


柱头立面 1:10

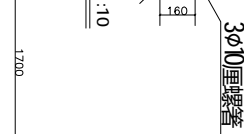


柱头立面 1:10

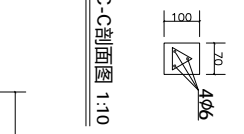


柱头立面 1:10

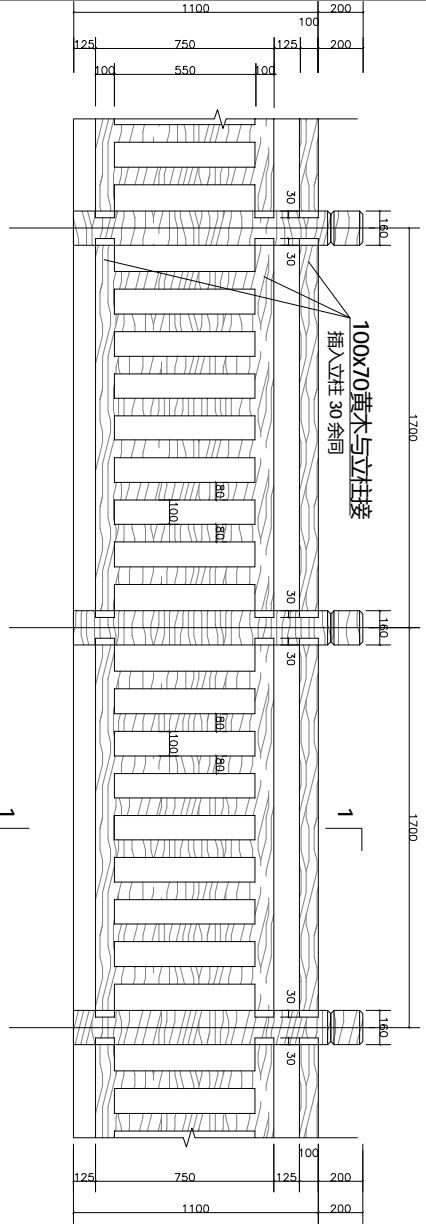


护栏立面图

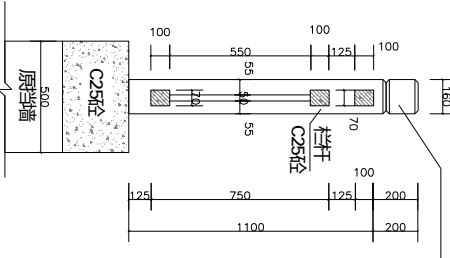

柱头立面 1:10

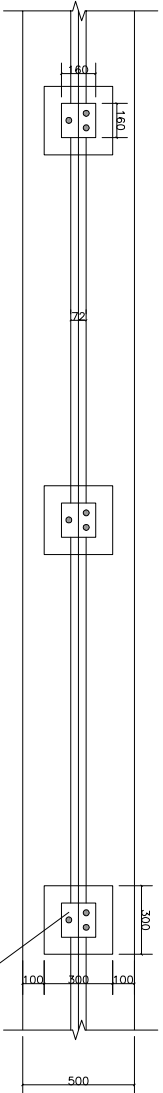

护栏立面图

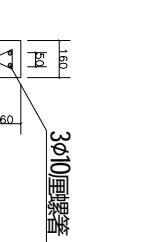

柱头立面 1:10

护栏大样与剖面

备注 REMARK

项目编码
STAMP
(打码机打码位置)


审定	徐洋	徐洋
AUTHORIZED FOR ISSUE BY		
审核	刘新朝	刘新朝
REVIEWED BY		
项目负责人	徐洋	徐洋
PROJECT DIRECTOR		
专业负责	张沧海	张沧海
DISCIPLINE RESPONSIBLE		
校对	刘新朝	刘新朝
CHECKED BY		
设计	张沧海	张沧海
DESIGNED BY		

建设单位	CONSTRUCT WITH
长春市八甲镇人民政府	
工程名称	PROJECT
八甲镇新时代文明实践广场工程	
子项名称	ITEM

图名	方形砖砌检查井大样图
DRAWING TITLE	



设计号	图号	图次	图次
PRO NO.	DRAWING NO.	CHANGED NO.	A
图号	J-06	图次	A
DRAWING NO.		CHANGED NO.	
图别	建施	日期	2023.08
DWG TYPE		DATE	

注意：
本图须经签字盖章后方可出图，盖章方有效。
本图一经发出，即与相关部门审批通过后方可施工。
本图版权归中亿合信设计集团有限公司所有。

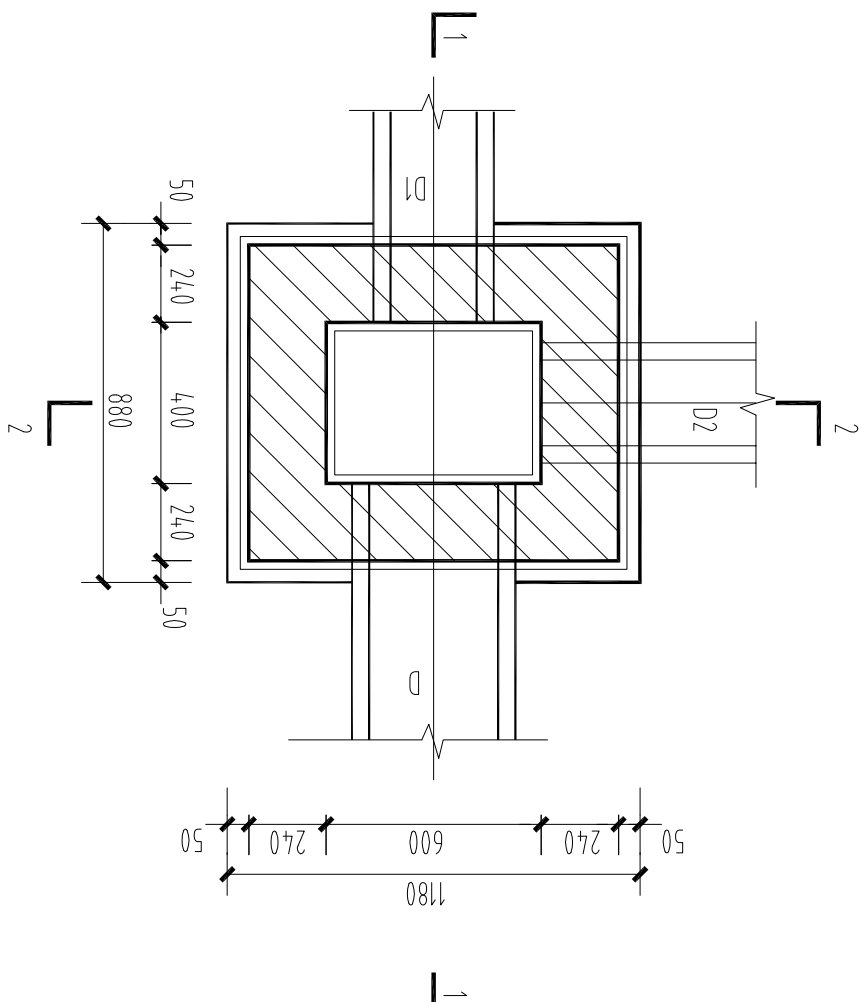


方形砖砌检查井 (D≤400)

1-1剖面图

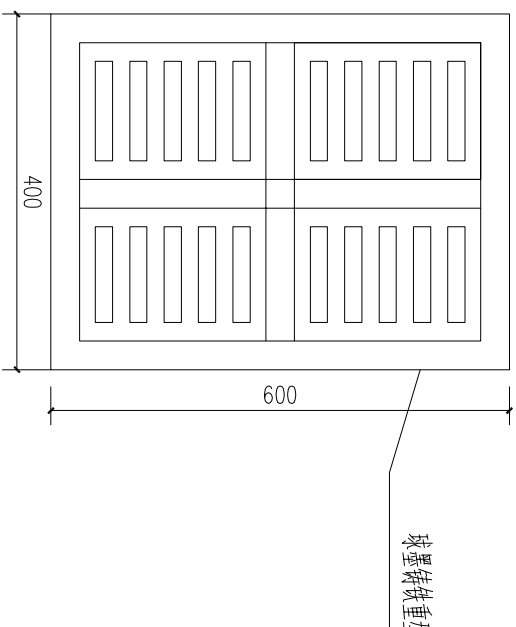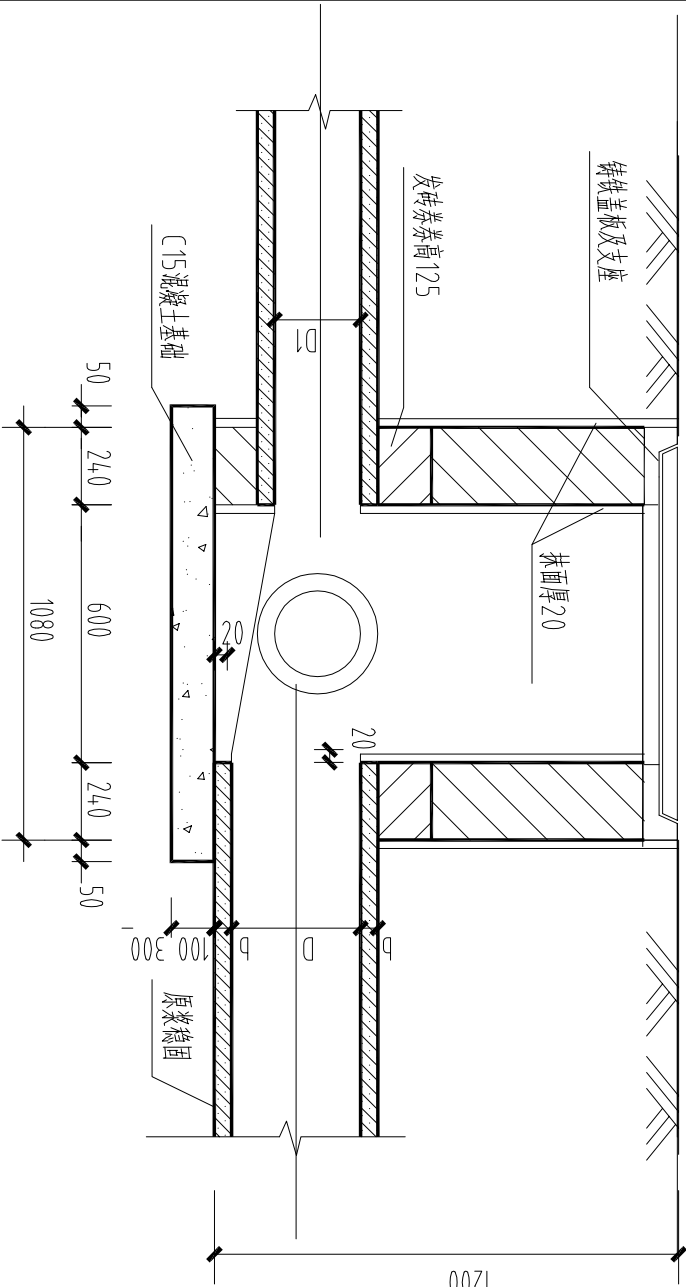

铸铁盖板平面图

2-2剖面图

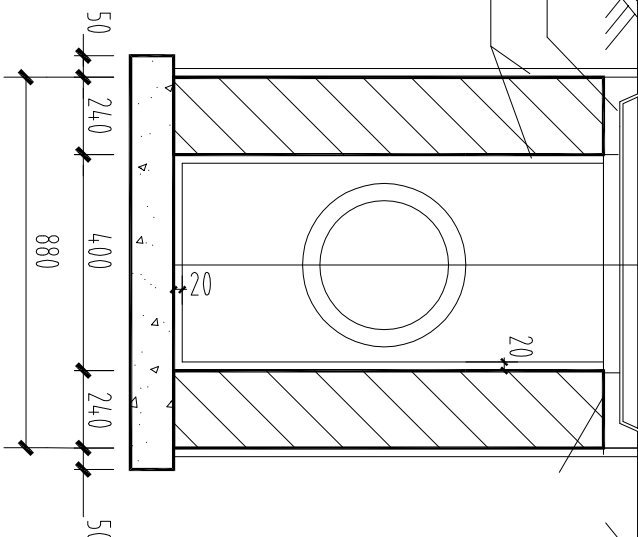


方形砖砌检查井大样图

审定	徐洋	徐洋
审核	刘新朝	刘新朝
项目负责	徐洋	徐洋
专业负责	张沧海	张沧海
校对	刘新朝	刘新朝
设计	张沧海	张沧海

建设单位	CONSTRUCT WITH
工程名称	项目
子项名称	子项

设计号	图号	图别	图名
J-07	版次	图别	图名
A	图别	图名	图名
图别	图名	图名	图名
图名	图名	图名	图名


注意：
本图须经设计审核人签字后方可生效。
本图须经设计审核人签字后方可生效。
本图须经设计审核人签字后方可生效。

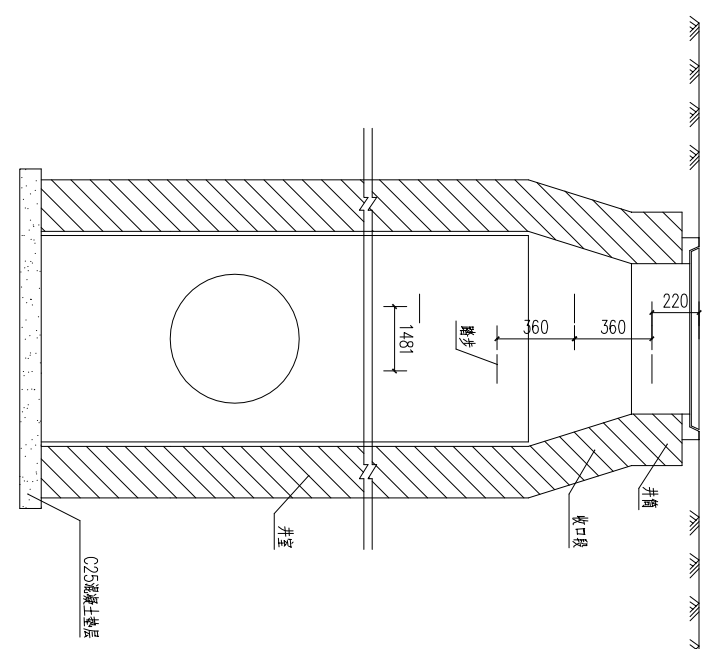


说明：

- 单位：毫米
- 井墙用 M7.5 水泥砂浆砌 MU10 砖，无地下水时，可用 M5 混合砂浆砌 MU10 砖。
- 抹面、勾缝、座浆均用 1:2 水泥砂浆。
- 遇地下水时井外壁抹面至地下水以上 500，厚 20，井底铺碎石，厚 100。
- 接入之管超挖部分用级配砂石、混凝土或砌砖填充。
- 井基材料采用 C25 混凝土。
- 井室高度：自井底至收口段一般为 1800，当埋深不允许时酌情减少。
- 回填土时，先将盖板座浆盖好，在井墙和井筒周围时回填，回填土密实度不低于 95%。
- 如受地形局限井深 H 按实际地形调整。



2-2 剖面

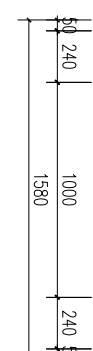


1-1 剖面

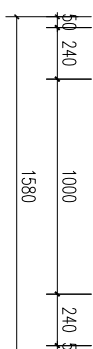

爬梯详图

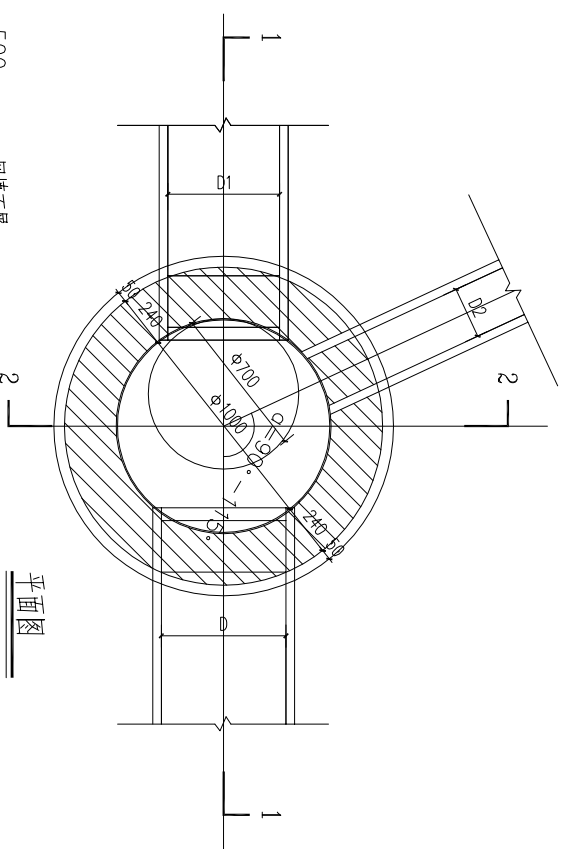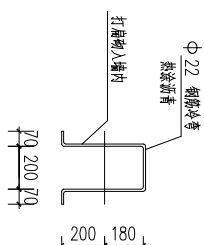

平面图

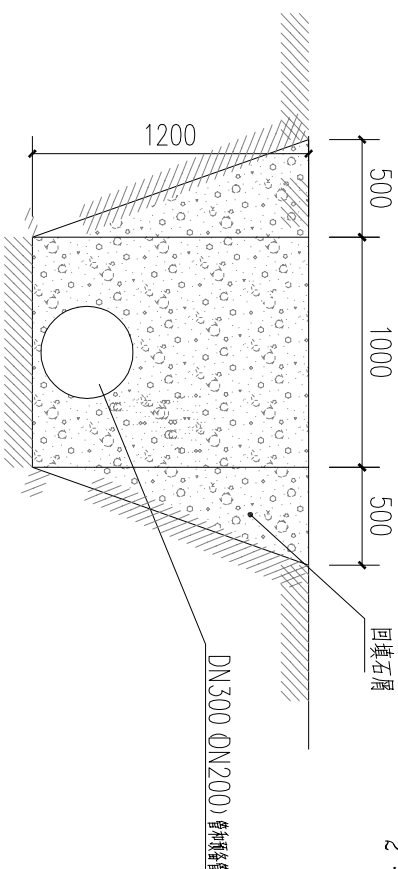

3 安装排水管断面图

备注	REMARK
项目编码	STAMP
(扫码机扫码位置)	

审 定	徐 洋	徐洋
AUTHORIZED FOR ISSUE BY		
审 核	刘新朝	刘新朝
REVIEWED BY		
项目负责	徐 洋	徐洋
PROJECT DIRECTOR		
专业负责	张沧海	张沧海
DISCIPLINE RESPONSIBLE		
校 对	刘新朝	刘新朝
CHECKED BY		
设 计	张沧海	张沧海
DESIGNED BY		

建设单位 CONSTRUCT WITH
阳春市八甲镇人民政府

工程名称 PROJECT
八甲镇荆洲村委会党建文化广场工程

子项名称 ITEM

图 名 党建小品 DRAWING TITLE		
设计号 FIG NO.		
图 号 DRAWING NO.	版 次 CHANGED NO.	A
图 别 DWG TYPE	建 施 DATE	2023. 08

注意：
本图须经签字盖章，加盖本公司专用出图章方为有效。
本图一经签发给有关部门，即视为竣工方可施工。
本图版权归中亿合信设计集团有限公司所有。



1 党建小品

说明：成品党建宣传牌长2800*高2500,材料使用2mm镀锌钢板焊接造型。

