


补充构造柱定位图

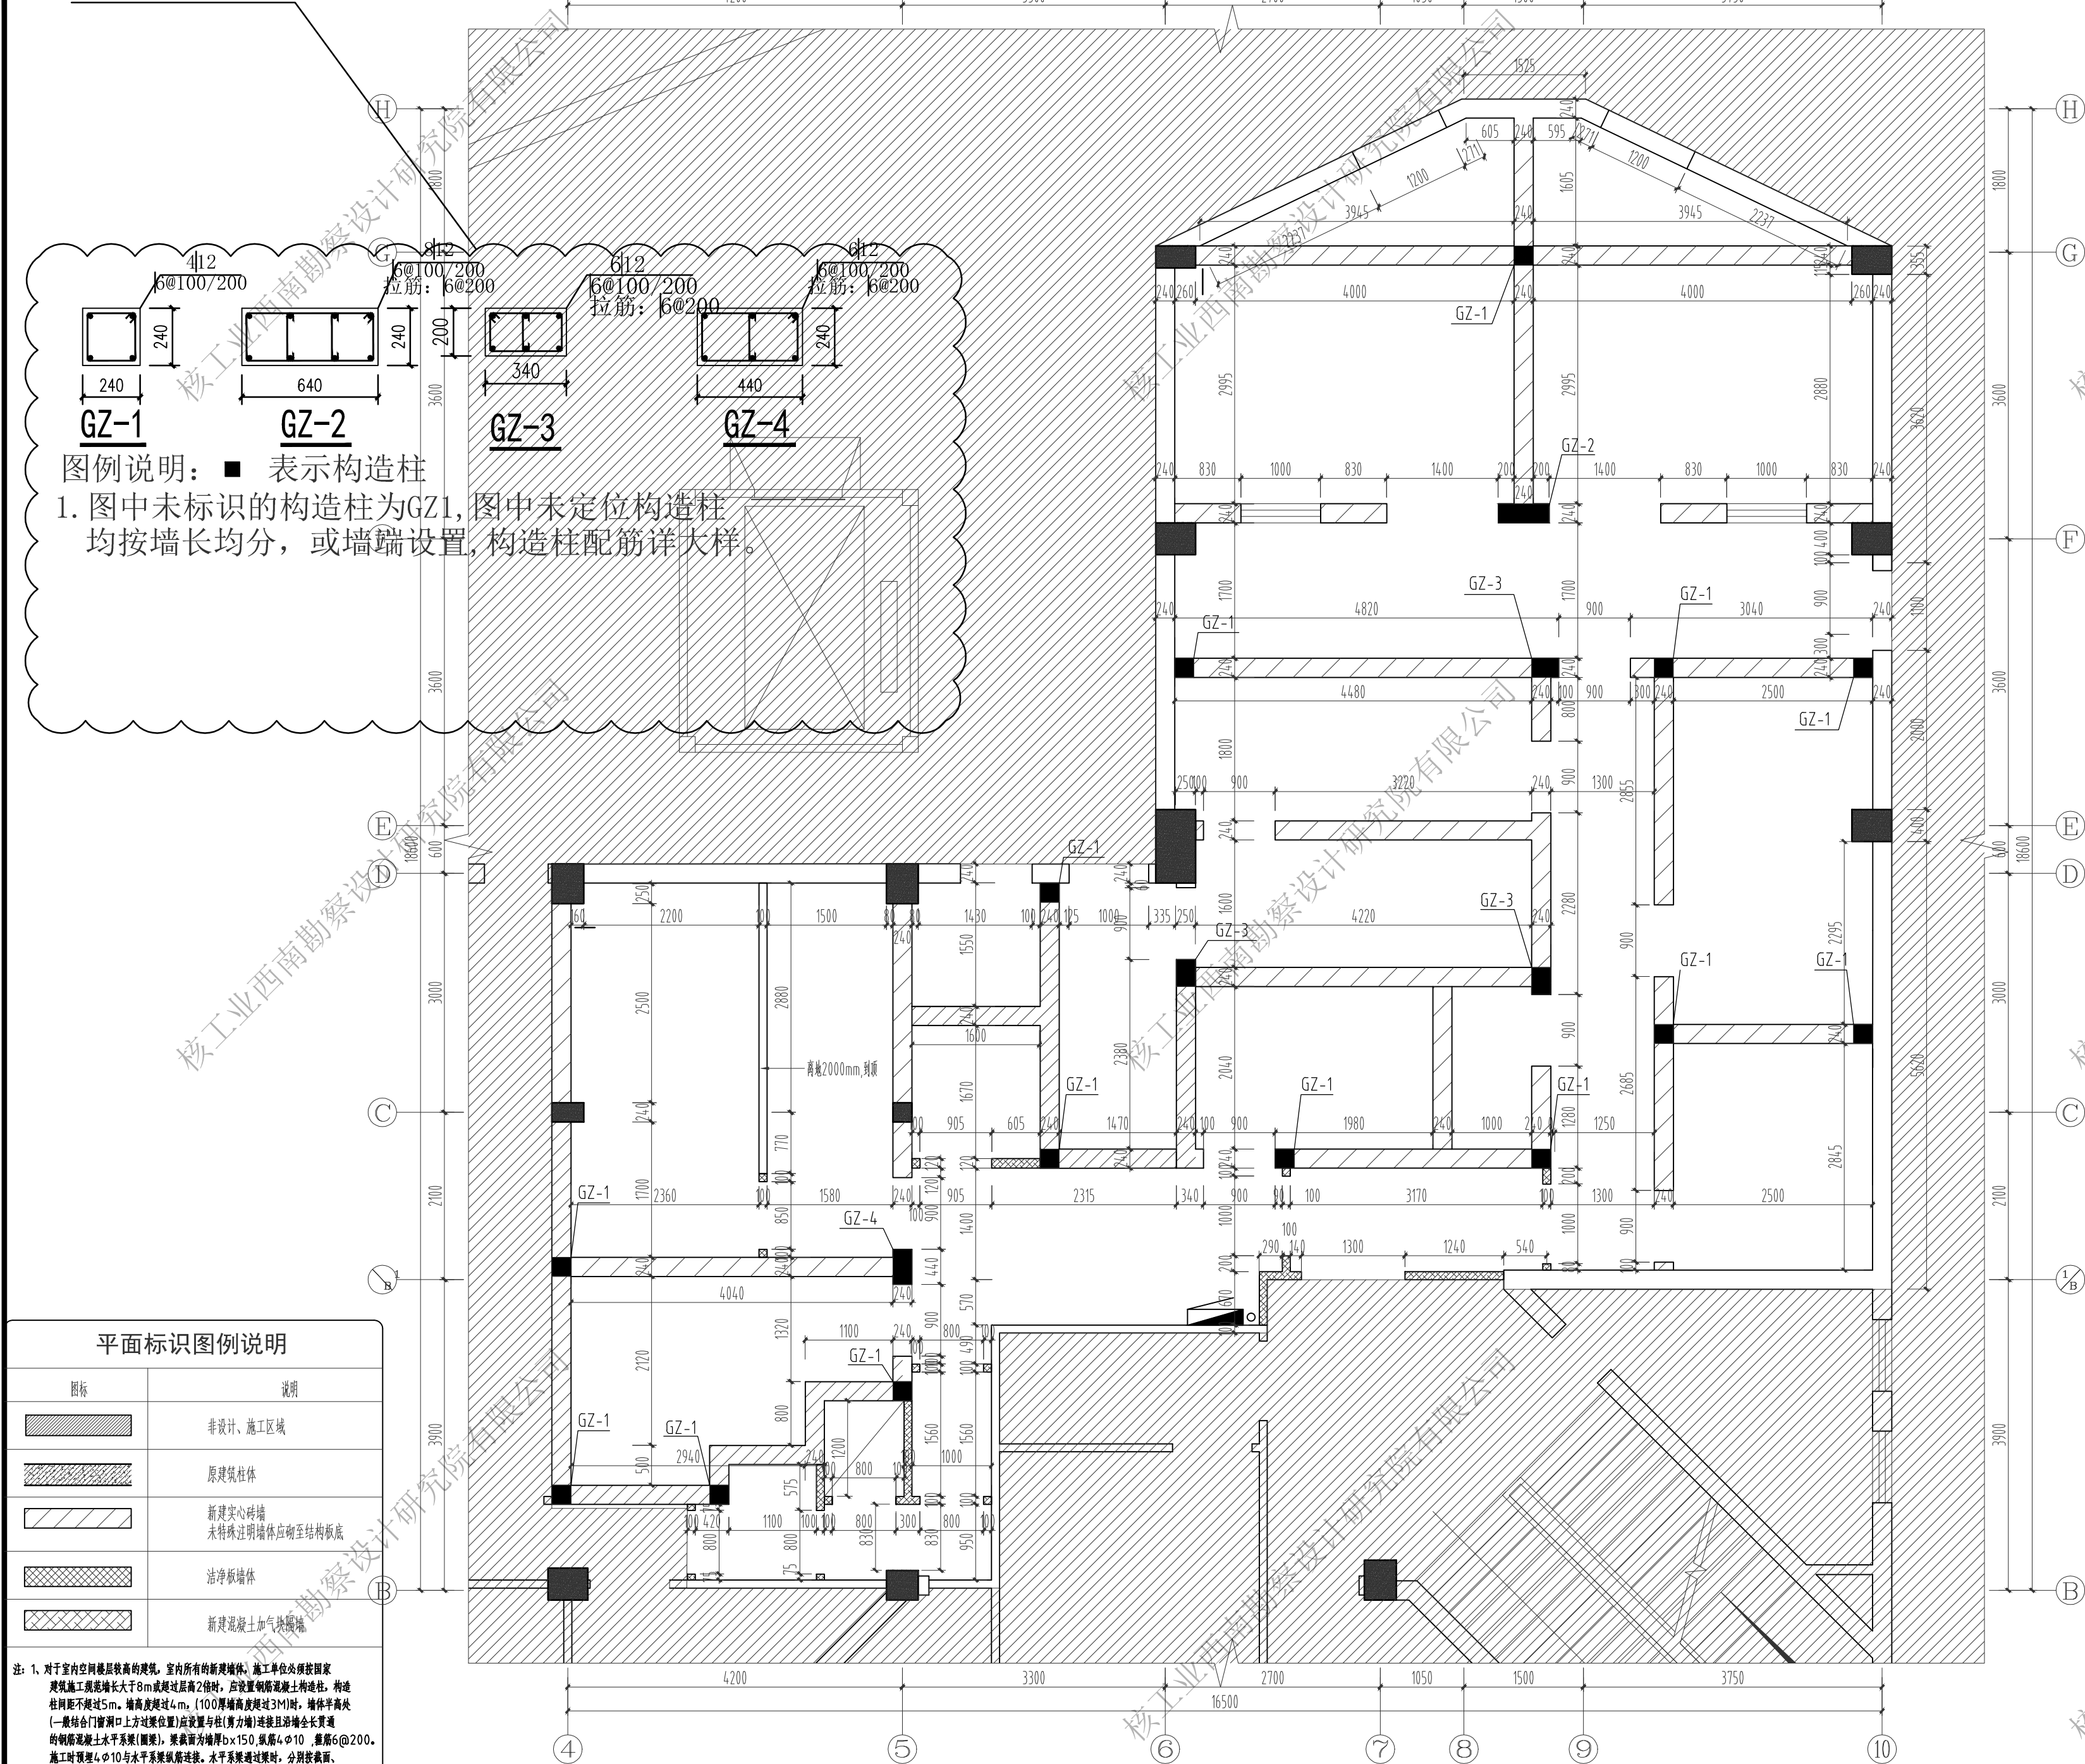

图例说明: ■ 表示构造柱

1. 图中未标识的构造柱为GZ1, 图中未定位构造柱均按墙长均分, 或墙端设置, 构造柱配筋详大样。

平面标识图例说明

图例	说明
	非设计、施工区域
	原建筑柱体
	新建实心砖墙 未特殊注明墙体应砌至结构板底
	洁净板墙体
	新建混凝土加气块隔墙

注: 1、对于室内空间较高的建筑, 室内所有的新建墙体, 施工单位应按国家建筑工程施工规范大于8m或超过层高2倍时, 应设置钢筋混凝土构造柱, 构造柱间距不超过5m。墙高度超过4m, (100厚墙体高度超过3M)时, 墙体半高处(一般结合门窗洞口上方过梁位置)应设置与柱(剪力墙)连接且沿墙全长贯通的钢筋混凝土水平系梁(圈梁), 截面为墙厚x150, 纵筋4φ10, 箍筋6@200。施工时预埋4φ10与水平系梁纵筋连接。水平系梁通过梁时, 分别按梁、配筋较大者设置。具体施工做法详见国家相关规范条文;
2、门窗高度详见立面图;
3、卫生间隔墙应设150mm高混凝土墙, 厚度同墙体。

平面示意图说明:

KEY PLAN/EXPLANATION

会签栏: COUNTERSIGN

专业: PROFESSION	签字: SIGN	专业: PROFESSION	签字: SIGN
总图: SITE PLAN		强电: ELECTRIC	
建筑: ARCHITECTURE		弱电: ELECTRIC	
结构: STRUCTURE		暖通: VENTILATION	
给排水: WATER		工艺: CRAFT	

注册执业栏: REGISTERED ARCHITECT/ENGINEER

姓名: NAME

注册证书号码: REGISTRATION CERTIFICATE NO.

注册印章号码: STAMP NO.

设计号: J2023-098 JOB NO.

工程名称: PROJECT TITLE

绵阳市中心医院放射性药物研究中心设计服务

子项名称: SUB ITEM

辐射专项装饰

建设单位: CLIENT

绵阳市中心医院

图名: DRAWING TITLE

墙体定位图

图别: 装饰 DWG. CATEGORY

图号: P-04改 DWG. NO.

日期: 2024.05 DATE

版本: 第 A 版 VER. NO.

设计: DESIGNED BY 孙海霞

校核: CHECKED BY 郭江

专业负责人: DISCIPLINE CHIEF 宋立

设计总负责人: PROJECT CHIEF 余勇

审核: AUDIT 余勇

审定: APPROVED BY 余勇

四川资源集团

核工业西南勘察设计研究院有限公司

中国·成都·二环路东四段298号

电话: 028-84540365 传真: 028-84540362

TEL:+86(28) 84540365 FAX:+86(28) 84540362

工程设计资质证书编号: A151000397 LICENSE NO.

版权说明

此图版权为核工业西南勘察设计研究院有限公司所有,

未经书面许可不得另行他用。本图须经相关部门审查

批准后方可实施, 未经我司加盖出图专用章时无效。