
龙江同诚施工图审查有限公司 计文件审查专用章


会签	建筑	邢小马		结构			给排水	谭建红		电气	沈圣凯		暖通	汪汉众	

中宁建筑设计院（浙江）有限公司 技术专用章 3301021027088?

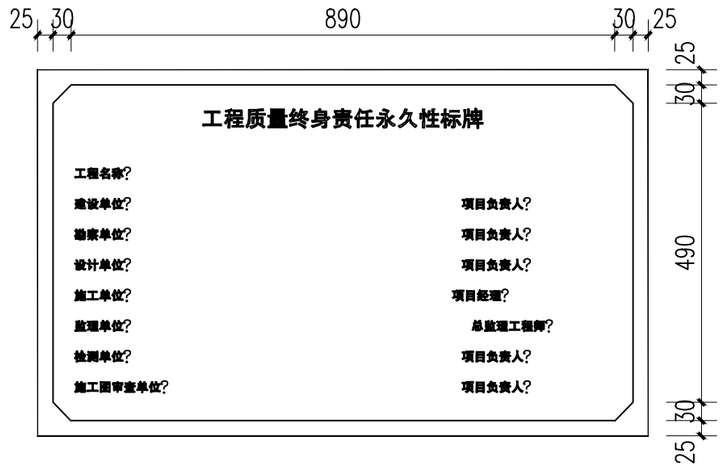


③ 工程质量终身责任永久性标牌 1:10

注：1.设置位置见平面图，牌地距室外地面1.8米；
2.标识牌材质为黑色大理石，厚度为3cm；
3.字体为黑体，阴刻，涂刷金色漆；

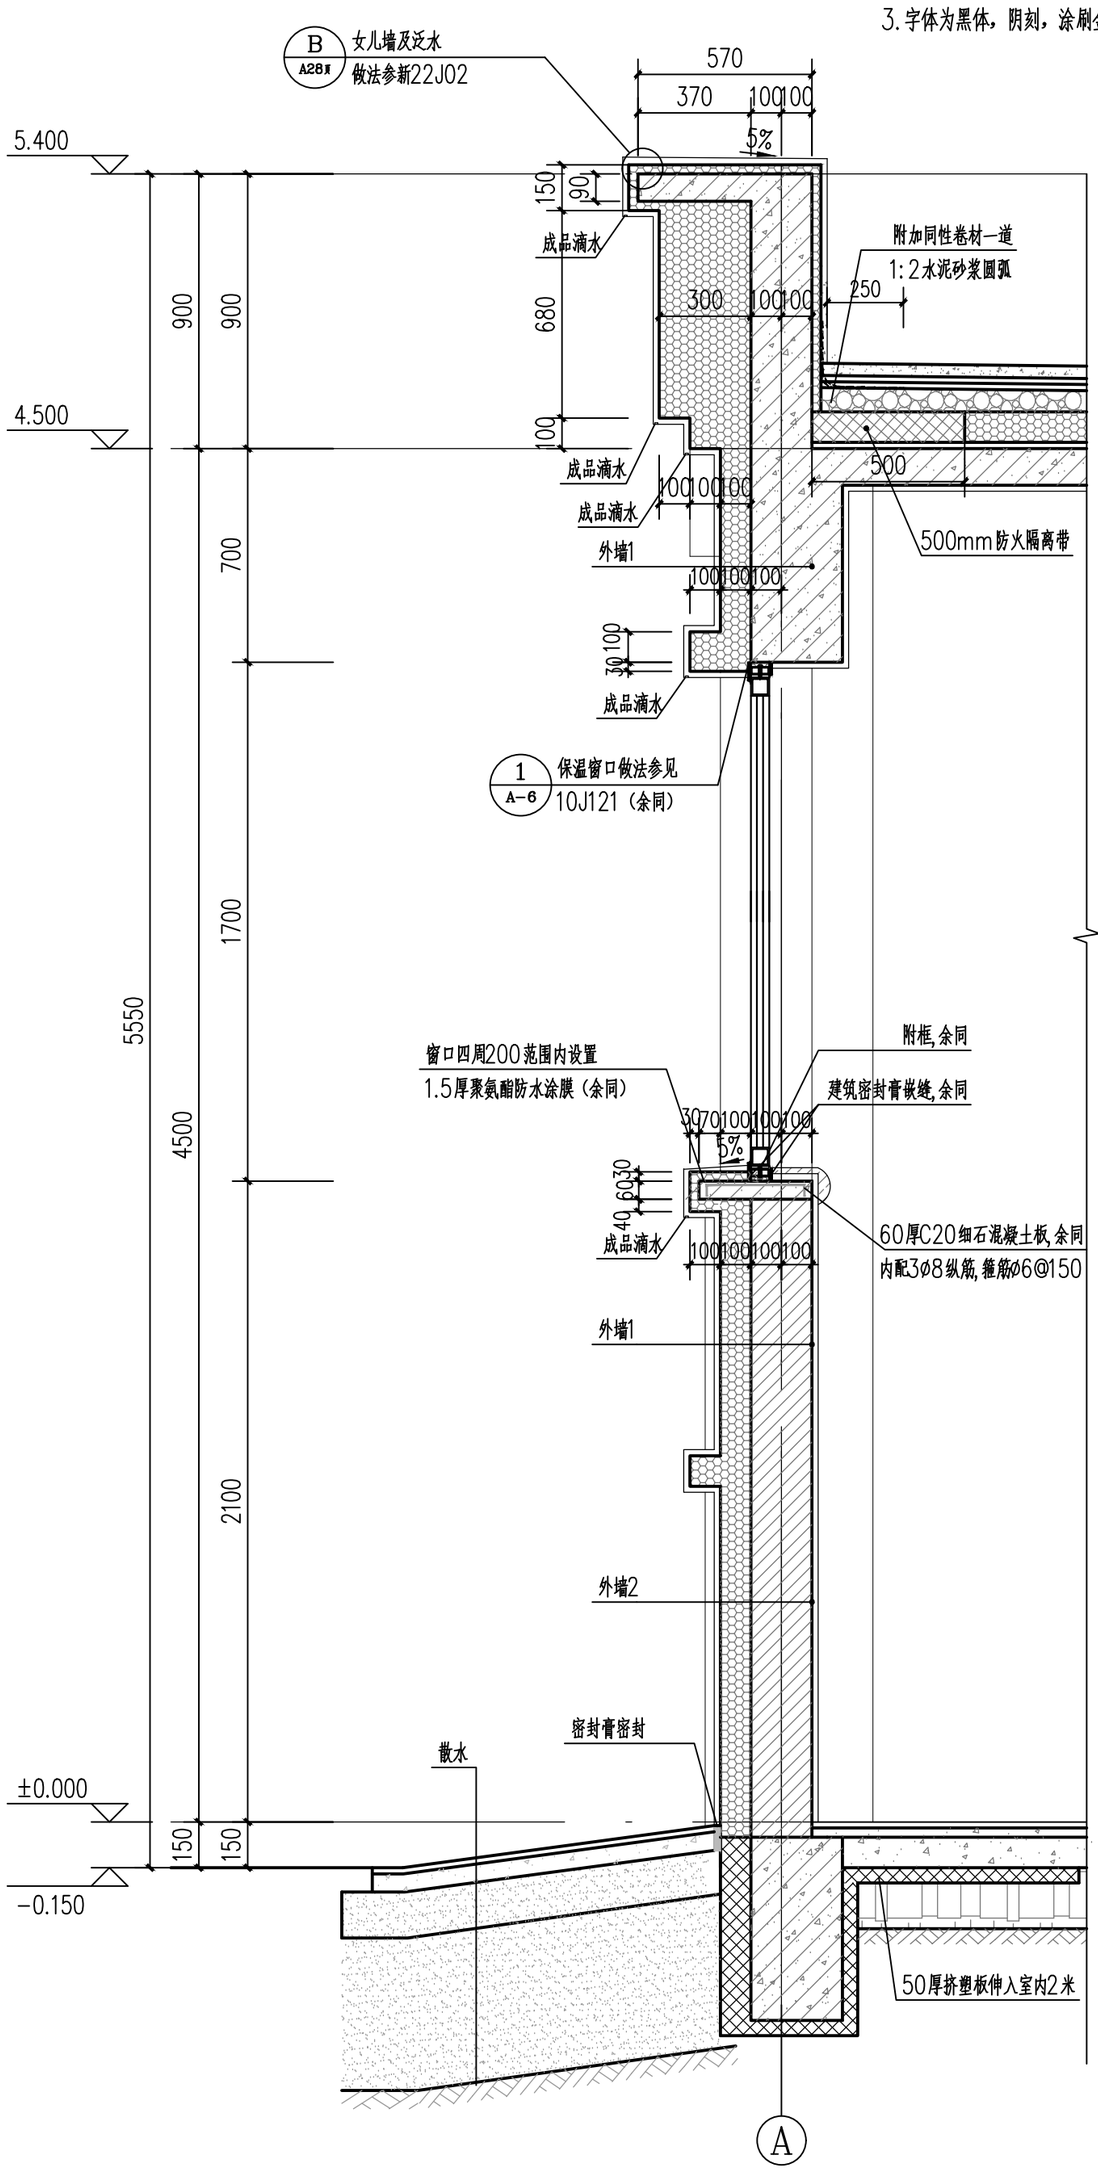

① 墙身1-1 1:20

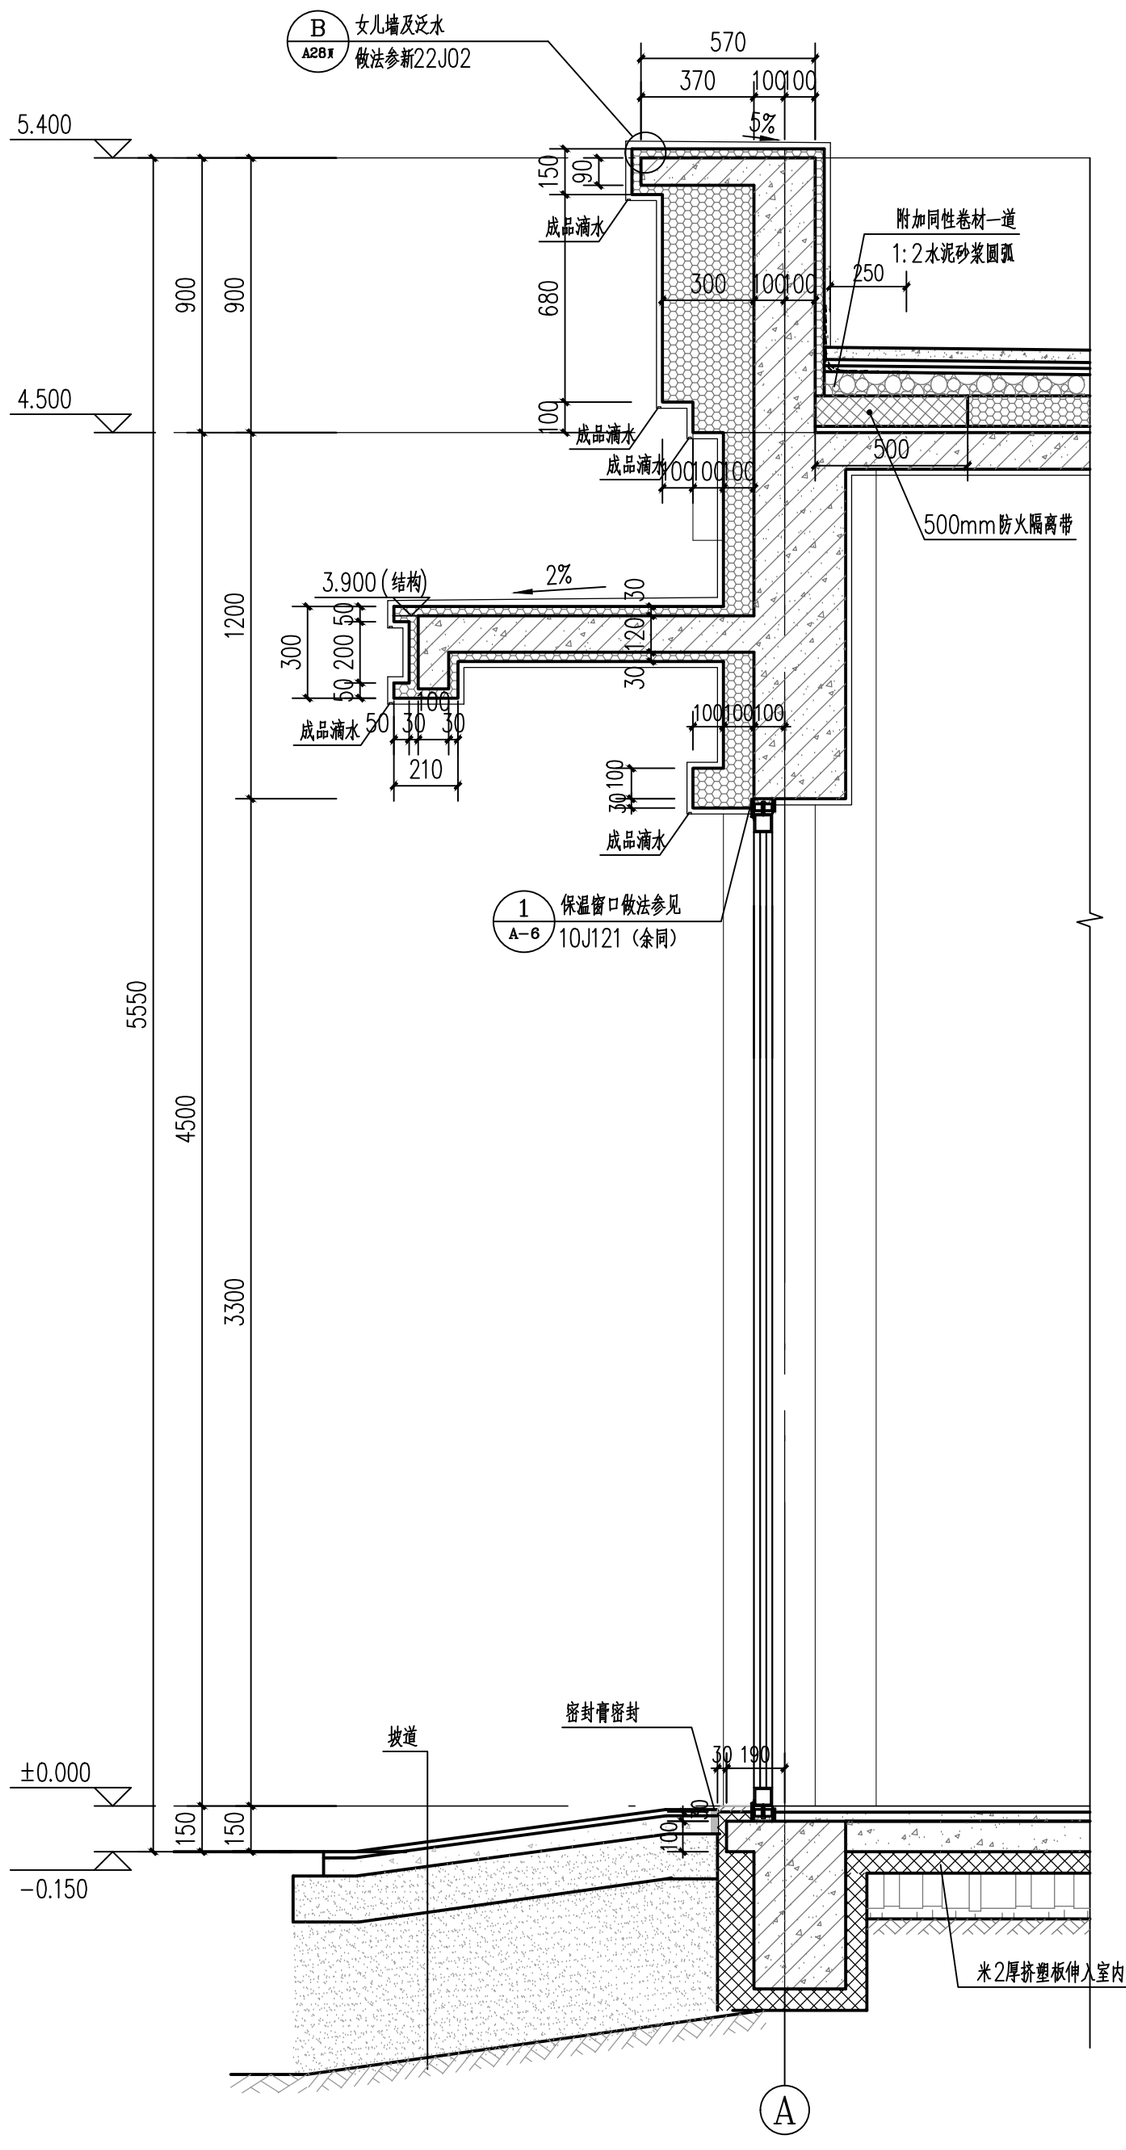

② 墙身2-2 1:20

项目负责人	马婷婷	
专业负责人	马婷婷	
校 计 人	陈 博	

注册（执业）章

中华人民共和国一级注册建筑师
姓 名：马 婷 婷
注册号：3300165-019
有效期：至2028年03月

审 定 AUTHORIZED BY	马婷婷	
审 核 EXAMINED BY	沈 丹	
项目负责人 PROJECT CAPTAI	马婷婷	
专业负责人 MAIN ENGINEER	马婷婷	
校 对 人 CHECKED BY	王 琪	
设 计 人 DESIGNED BY	陈 博	
制 图 人 DRAWN BY	陈 博	

中宁建筑设计院（浙江）有限公司
ZHONGYU ARCHITECTURAL DESIGN INSTITUTE (ZHEJIANG) CO.,LTD
工程设计证书编号：A133A249177（甲级）
ISO证书编号：00121Q31014R5S/3302
地 址：浙江省宁波市江北区洪塘159号633室

工程名称 PROJECT NAME	哈尔滨海关艰苦地区边关生活设施保障能力提升工程（二期）
子项名称 ITEM NAME	绥芬河海关新建车库
图名 DRAWING TITLE	节点详图
建设单位 CONSTRUCTION COMPANY	中华人民共和国绥芬河海关

工程编号 PROJECT No.	SHLJ26030	图 号 DRAWING No.	08
专 业 PROFESSION	建筑	设计阶段 PHASE	施工图
版 次 REVISION No.		日 期 DATE	2026.07

审查类型：_____ A2 (594X420)