


01 **DETAIL** 中餐厅木花格大样图
PL-12 SCALE 1:5 1F A2区

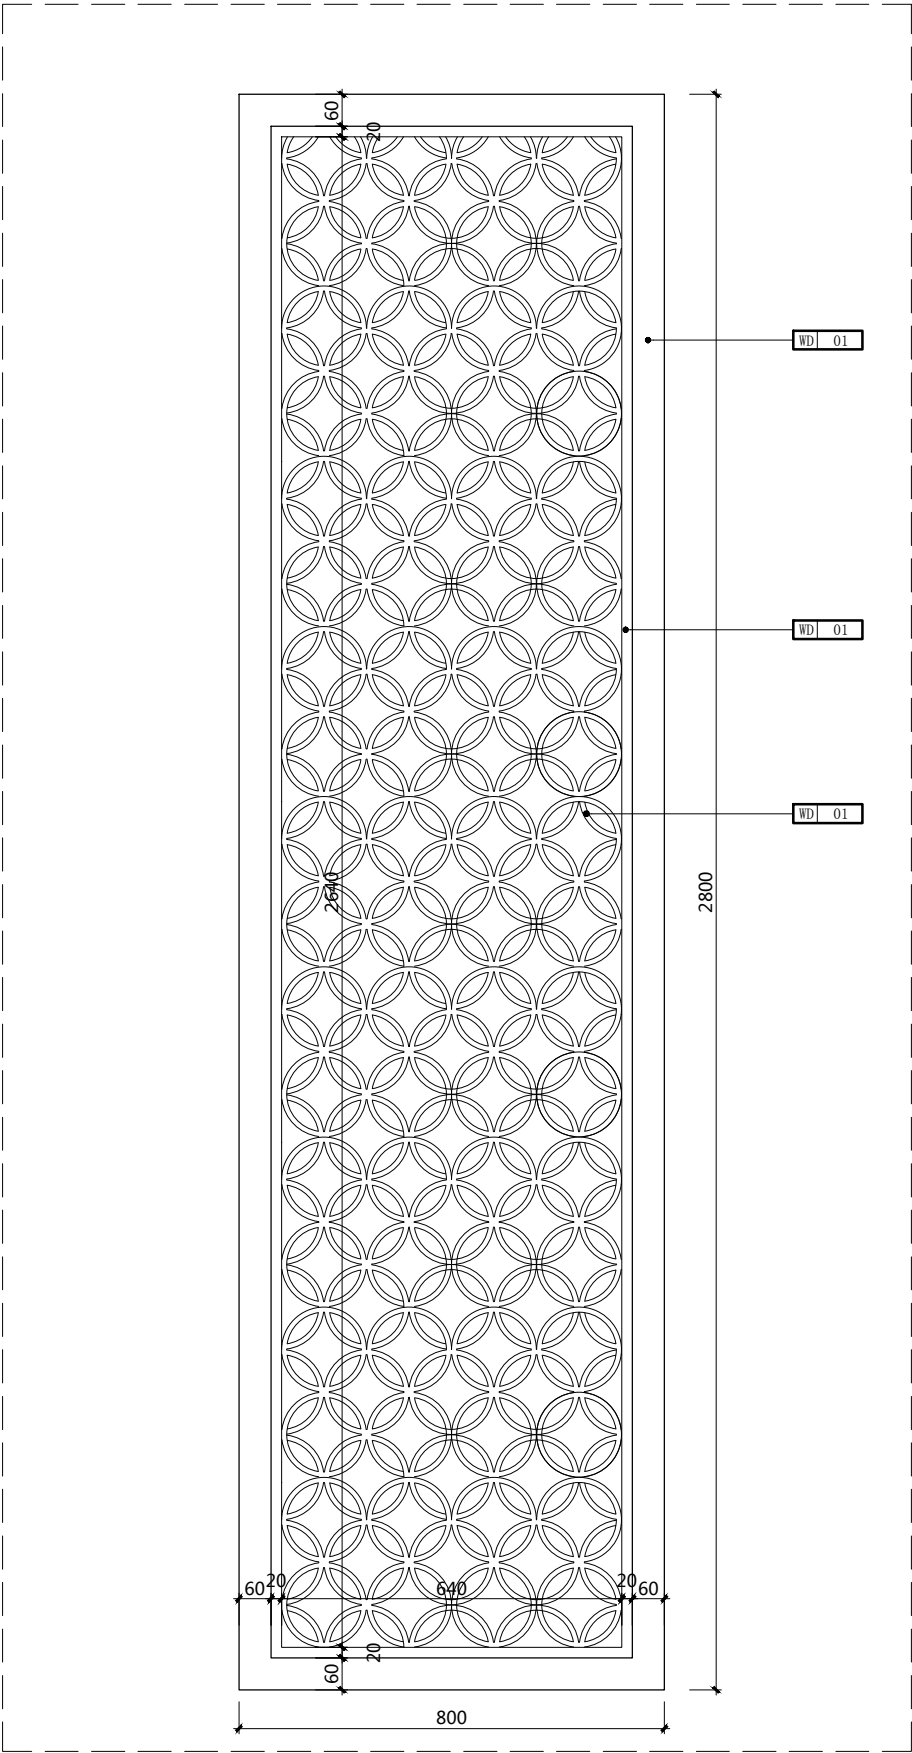

A **DETAIL** 中餐厅木花格立面放样图
SCALE 1:10 1F A2区

NOTE:
1. 施工者必须实地复核所有尺寸
2. 如尺寸有误 以实际尺寸为准
3. 如有改动墙体须到房管局审批
4. 本公司图纸 版权所有, 不得翻录

AUTHORIZED SIGNATURE(S) &
COMPANY'S CHOP
负责人签署及公司盖章

CLIENT 业 主

SUPERVISE 监理单位

JOB TITLE 工程名称

江西白云湖游客中心

DRAWING TITLE 图纸名称

A2区木花格放样图

| | |
|----------------|-------|
| DESIGNER | |
| 设 计 | |
| CHIEF DESIGNER | |
| 设计主持 | |
| VICE CHIEF | |
| 设计负责 | |
| DRAWING | |
| 制 图 | |
| CHECKER | |
| 复 核 者 | |
| SCALE | |
| 比 例 | |
| 日 期 | |
| COMPANY VRL | |
| 公司网址 | |
| 邮 箱 | |
| 公司地址 | |
| DRAWING NO | DL-16 |
| 图纸编号 | |