


**A ELEVATION** 办公室立面图  
PL-12 SCALE 1:50 1F A4区

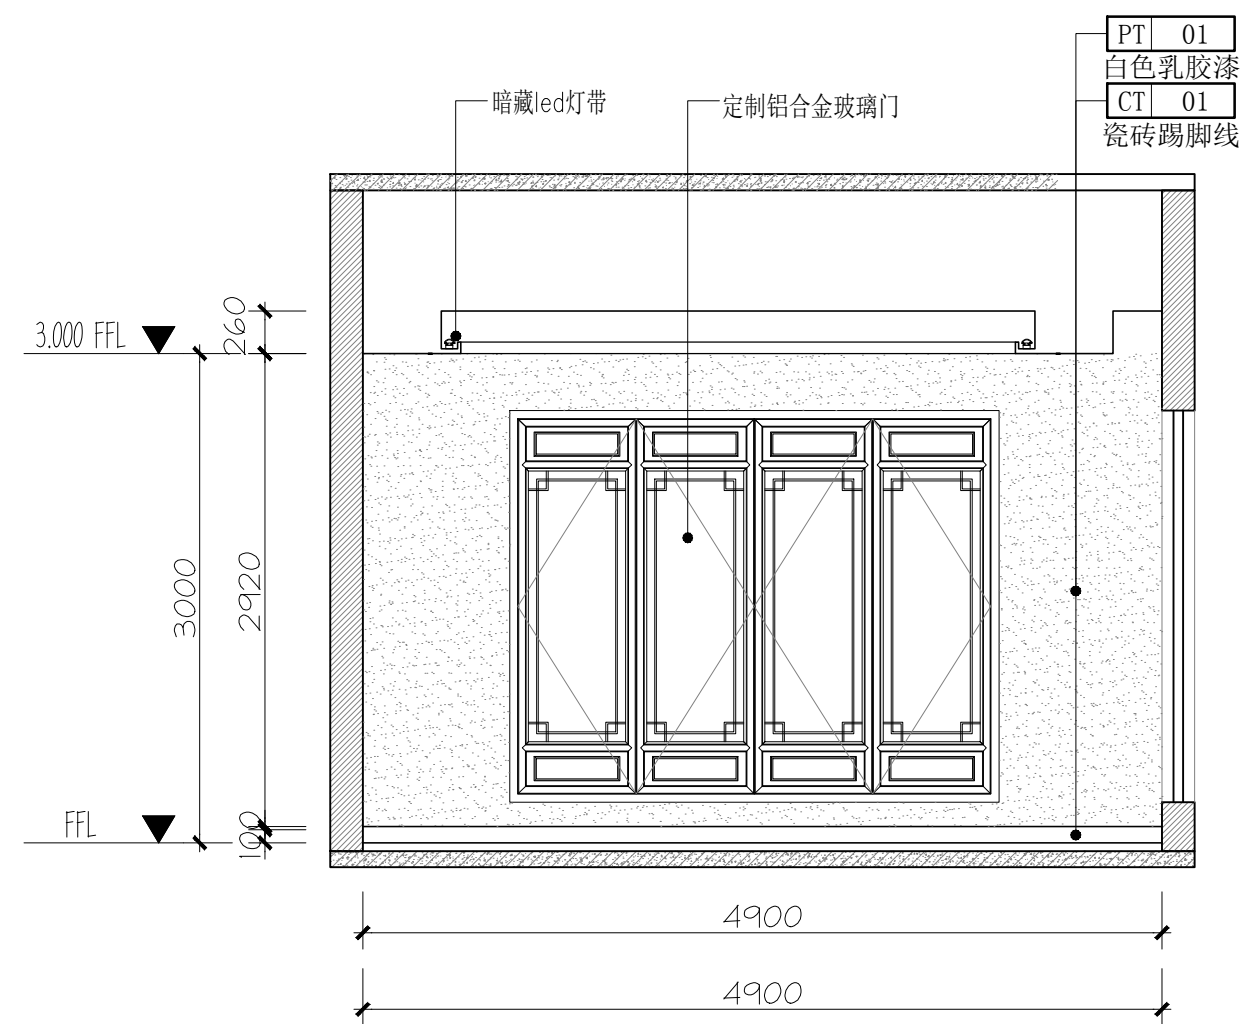


B
PL-12

ELEVATION


SCALE 1:50

办公室立面图

1F A4区

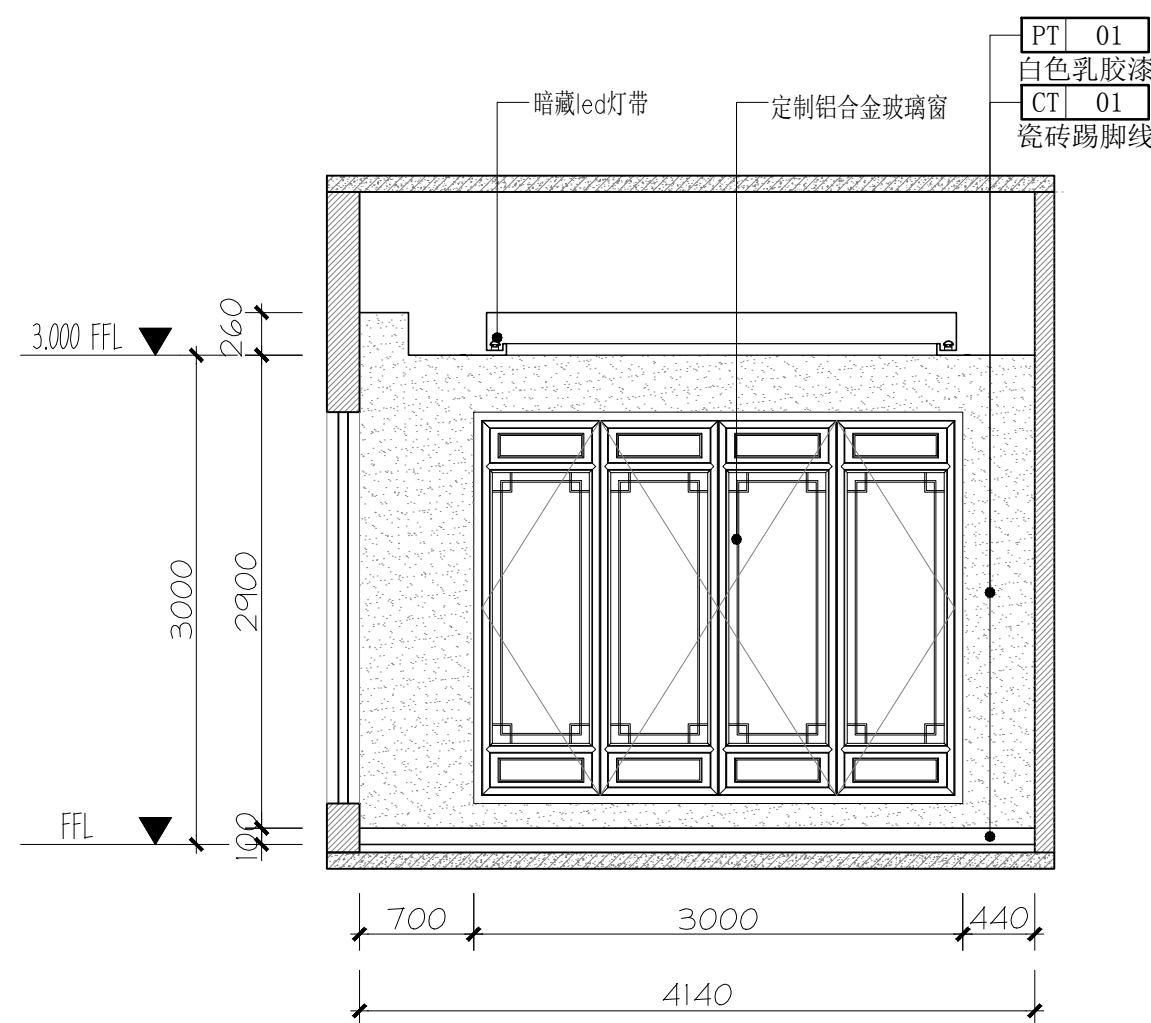

**C ELEVATION** 办公室立面图  
PL-12 SCALE 1:50 1F A4区

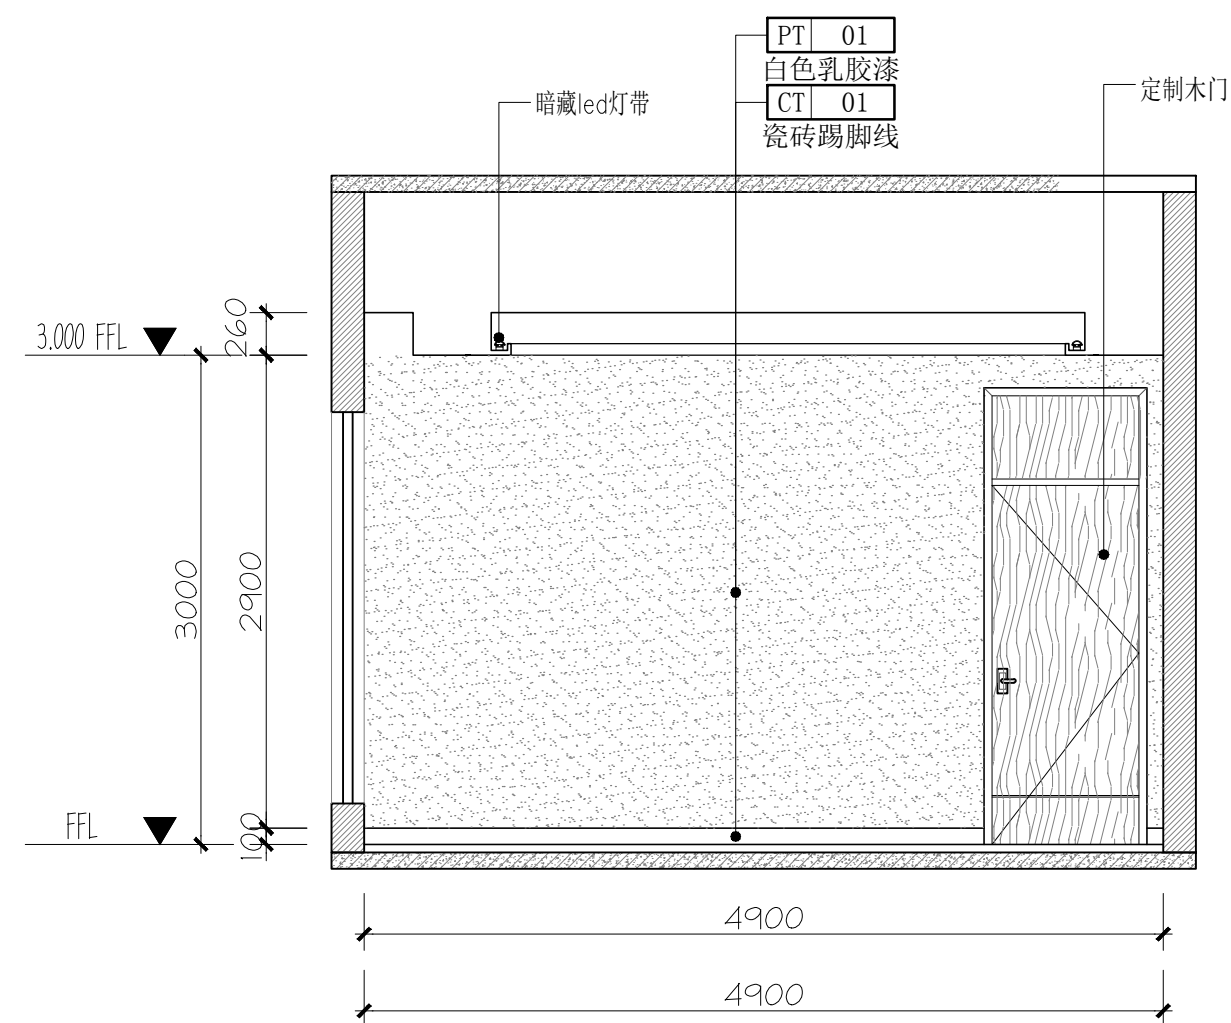

D
PL-12

# ELEVATION

---

SCALE 1:50

办公室立面图

1F A4区

NOTE:

1. 施工者必须实地复核所有尺寸
2. 如尺寸有误 以实际尺寸为准
3. 如有改动墙体须到房管局审批
4. 本公司图纸 版权所有, 不得翻录

AUTHORIZED SIGNATURE(S) &  
COMPANY'S CHOP  
负责人签署及公司盖章

CLIENT 業主

SUPERVISE 监理单位

JOB TITLE 工程名称

江西白云湖游客中心

DRAWING TITLE	图纸名称
---------------	------

A4区立面图1

DESIGNER

## 设计

CHIEF DESIGNER
----------------

设计主持

VICE CHIEF

设计负责

DRAWING

制 图

CHECKER

复核者

SCALE

比	例
1	2
3	4
5	6
99	100

	→
--	---

日期

COMPANY

公司网址

[illegible]

邮 箱

[illegible]

公司地址

EL-44