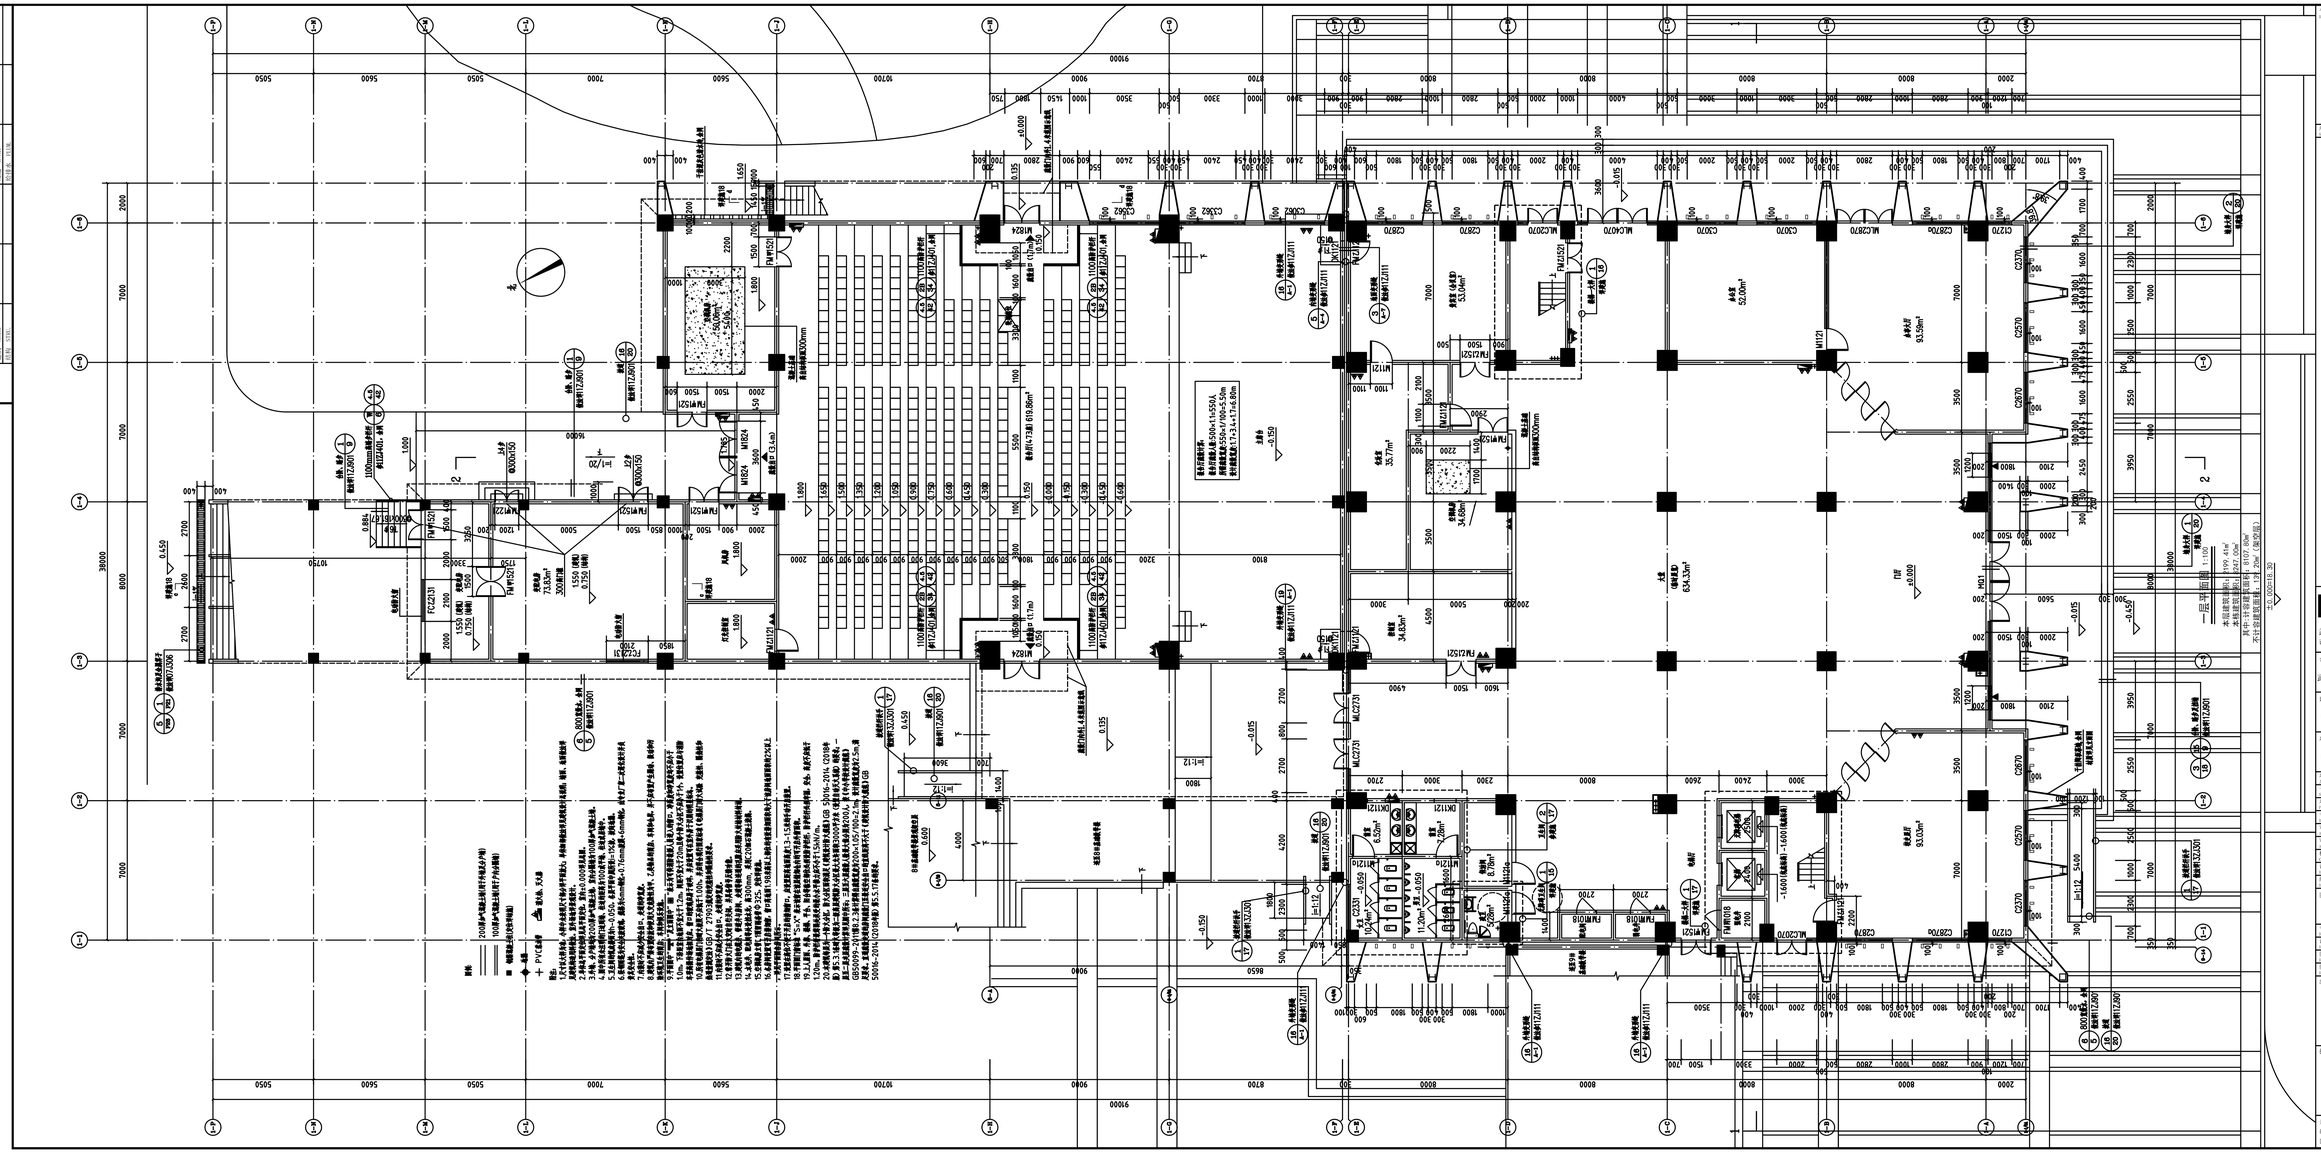

序号 SERIAL NO.	日期 DATE	修改记录 REVISION CONTENT RECORD

中合股份 JOINTHOUSE DESIGN

武汉中合建筑设计事务所
设计证书号：甲级A142000115

合作单位 CO-OPERATION
武汉中合元创建筑设计股份有限公司

建设单位 CLIENT
广州市重点公共建设项目管理中心

项目名称 ITEM
广州市交通运输职业学校迁建工程

项目编号 PROJECT NUMBER	WH-GD-CW-2018-05
子项名称 SUB-PROJECT	1#行政综合楼
项目负责人 PROJECT MANAGER	邵军
专业负责人 DISCIPLINE MANAGER	马坤 叶鹏
审定 DIRECTOR	
审核 CHECKED BY	邵军
校对 CHECKED BY	郭小钦
设计 DESIGNED BY	叶鹏
绘图 DRAWN BY	叶鹏

图纸名称 DRAWING TITLE
一层平面图

专业 DISCIPLINE	建筑	子项号 SUB-PROJ. NO.	02
设计阶段 DESIGN PHASE	施工图	比例 SCALE	1：100
图别 DRAWING TYPE	建施	版次 VERSION NO.	A/0
图号 DRAWING NO.	01	日期 DATE	2021.10

出图盖章 STAMP FOR ISSUE

执业签章 STAMP FOR REGISTER

变更	本图增加基本公司出图章章
内容	改图一律无效

会签栏	
专业	会签人	会签日
结构	刘文杰	2020.12.15
给排水	刘文杰	2020.12.15
电气	刘文杰	2020.12.15
暖通	刘文杰	2020.12.15
装修	刘文杰	2020.12.15