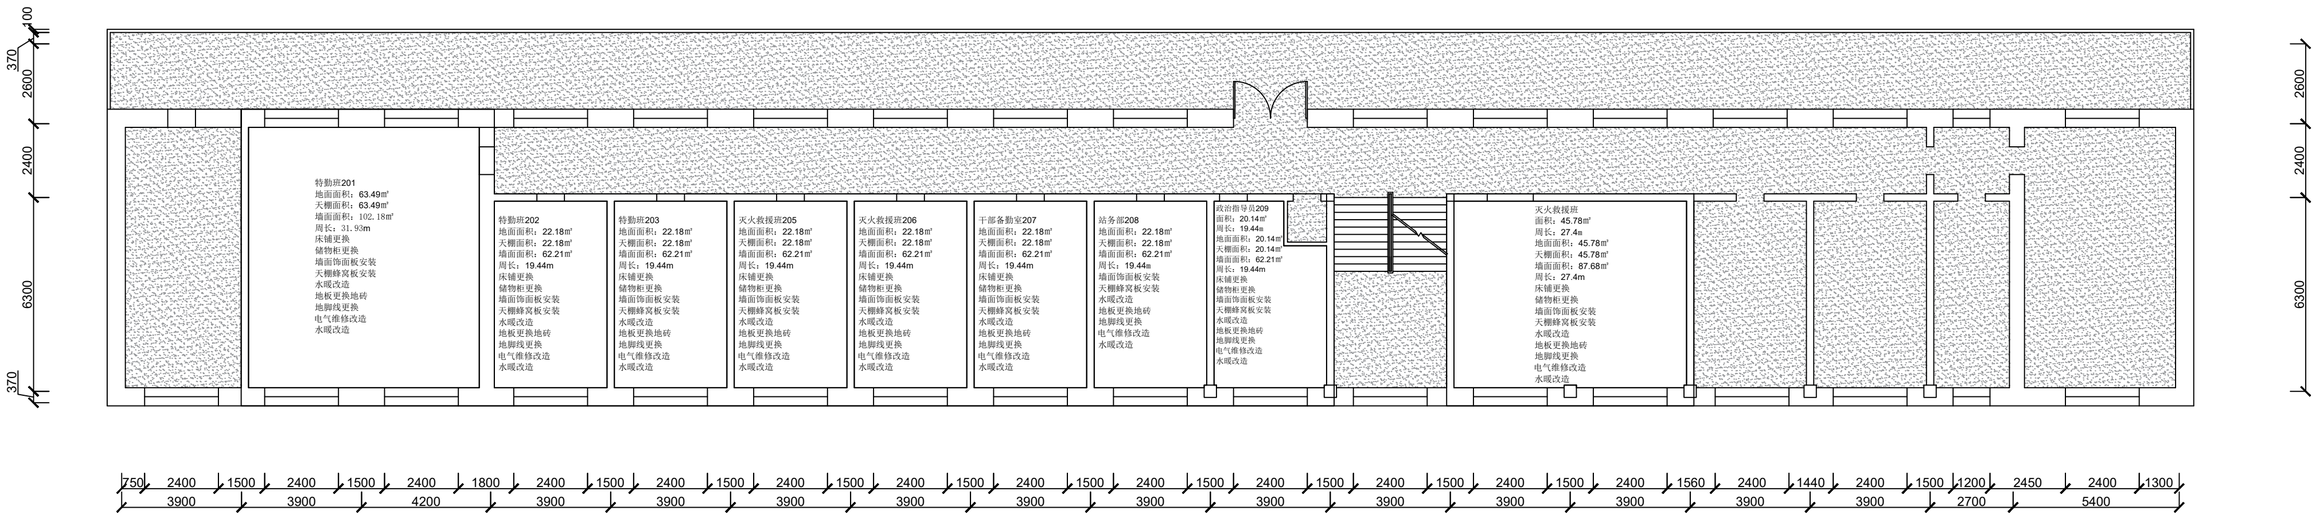

建设单位	迎克县消防救援大队
项目名称 PROJECT	迎克县消防救援大队维修改造项目
图纸名称 NAME	消防救援大队二楼房间说明图
图纸代码 CODE	XK-XF-2L-1
第12张 SHEET / 共22张 TOT — 图号 DWG NO	2L-L1