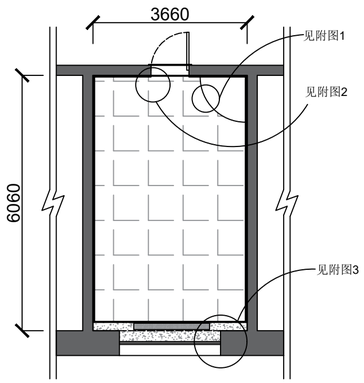

地面布置

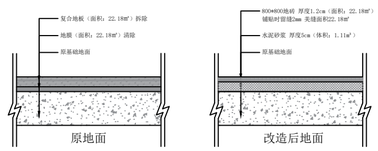

原地面　　改造后地面

附图1

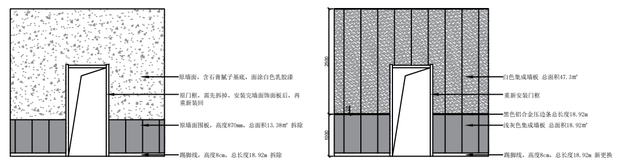

改造前　　改造后

附图2

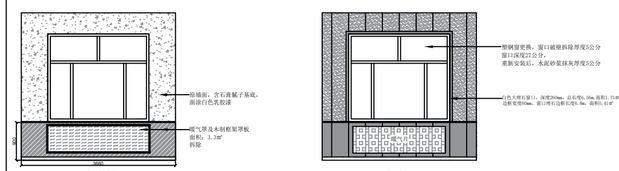

改造前　　改造后

附图3

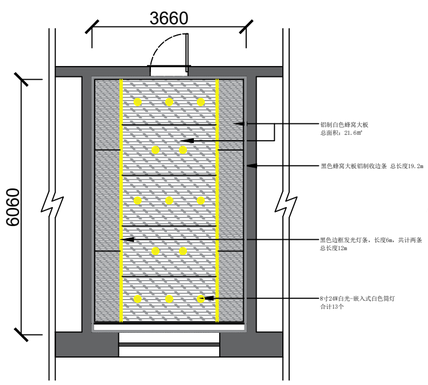

铝制蜂窝大板天棚布置

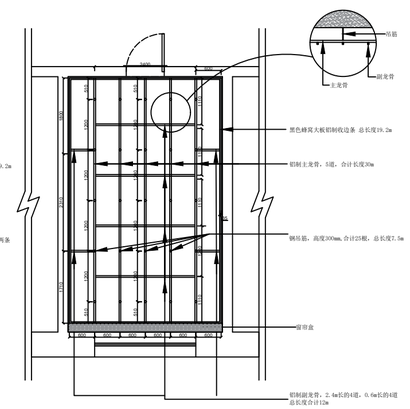

天棚龙骨布置

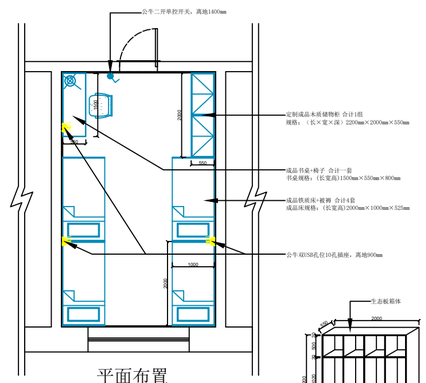

平面布置

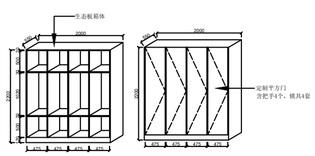

定制成品木质储物柜

灭火救援班205 室内装修明细

拆除部分：
1.墙面围板：面积13.38m²
2.踢脚线：长度18.92m
3.暖气罩及木制框架罩板：面积3.3m²
4.地板：面积22.18m²
更换部分：
1.塑钢窗：长×高 2400mm×2100mm
2.插座：公牛双USB孔位10孔插座×3个
3.开关：公牛单开单控开关×1个
4.定制木质储物柜：长×深×高 2000mm×550mm×2200mm 合计1组
5.定制铁质成品床：长×宽×高 2000mm×1000mm×525mm 合计4套
6.定制床垫：4套
装修部分：
1.地砖铺贴：地砖规格800mm×800mm 留2mm缝 铺贴面积：22.18m²
铺贴范围：全屋地面，包含原暖气罩后的部分。
2.地面美缝：美缝面积：22.18m²
2.墙面集成墙板（白色）：规格长×宽×厚 3000mm×400mm×8mm
铺贴高度2500mm 铺装面积47.3m²
3.墙面集成墙板（灰色）：规格长×宽×厚 3000mm×400mm×8mm
铺贴高度1000mm 铺装面积合计18.92m²
4.踢脚线：材质：PVC 规格：长×宽 2400mm×80mm，安装总长度18.92m
5.窗口白色大理石包覆：深度260mm，总长度6.56m，面积1.71m²，
边框宽度60mm，窗口理石边框长度6.8m，面积0.41m²
6.铝制白色蜂窝大板：规格：长×宽×厚 2440mm×1220mm×8mm
铺装总面积：21.6m²
7.铝质主龙骨：长度3000mm 5根
铝制副龙骨：长度3000mm 4根
吊筋：长度3000mm 3根
螺栓卡扣配件：一套

建设单位	逊克县消防救援大队
项目名称 PROJECT	逊克县消防救援大队维修改造项目
图纸名称 NAME	消防救援大队灭火救援班205详图
图纸代码 CODE	XK-XF-2L-6
第17张 SHEET / 共22张 TOT	图号 DWG NO　2L-205