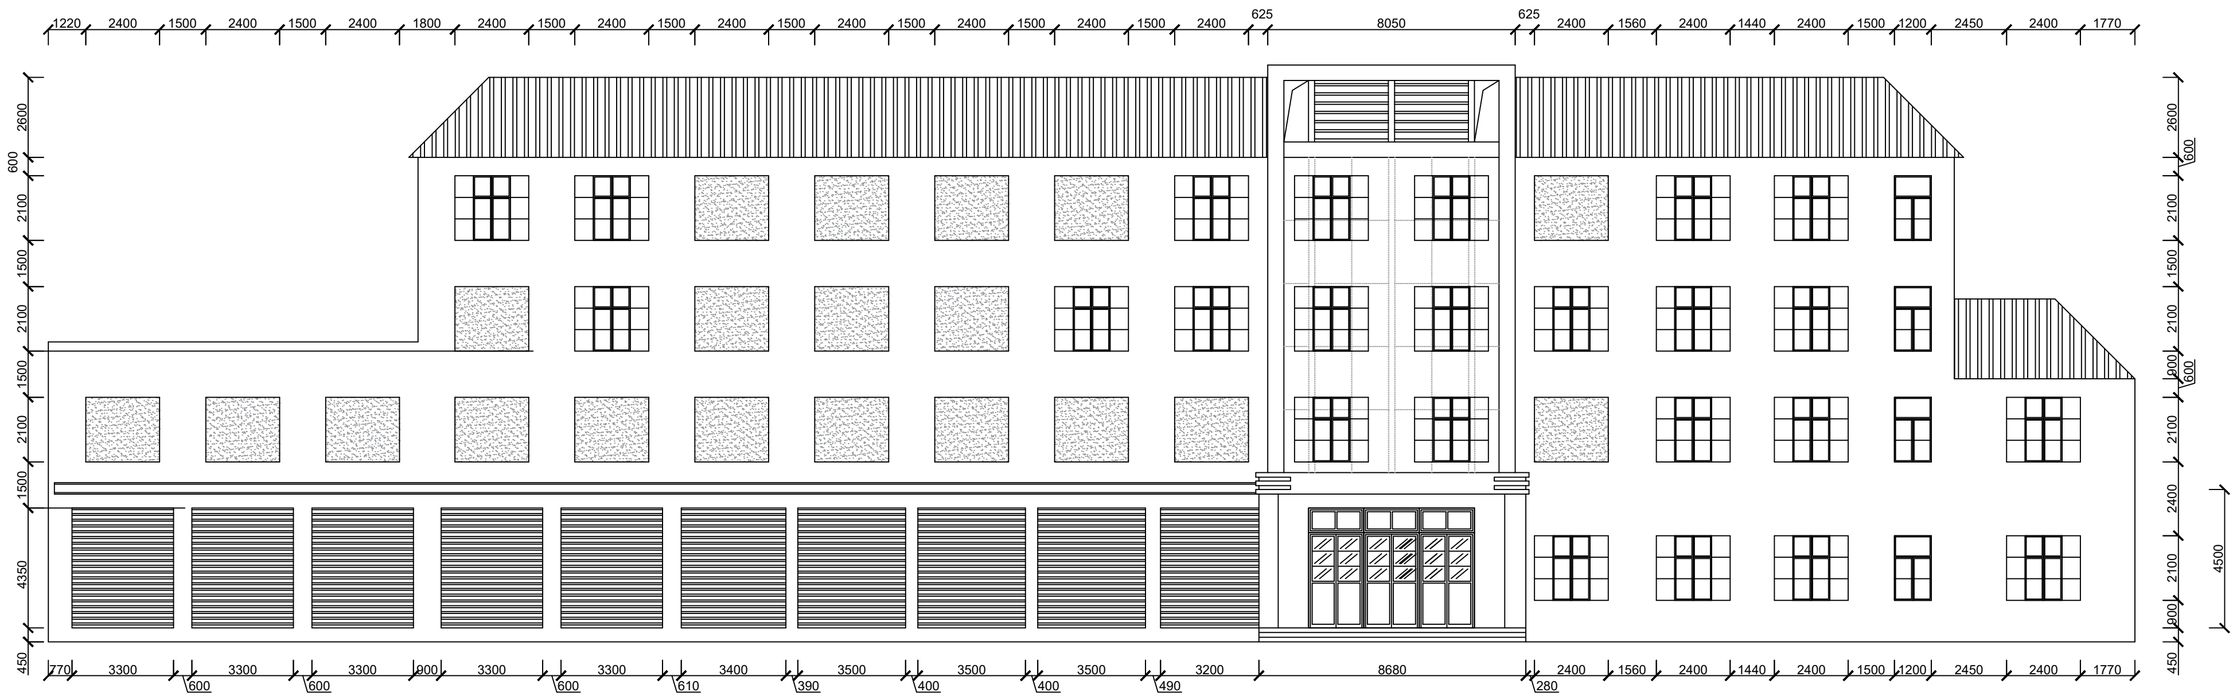

楼体东侧窗户共计48扇
需要更换的数量合计28扇
窗户总面积合计131.04㎡
窗口拆除后的破损部份需重新抹灰，
窗口恢复后需在室内的施工处刷内墙涂料三遍，
在室外的施工处刷外墙涂料三遍。

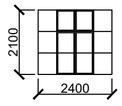

窗户类型A：面积5.04㎡
合计24扇，共计面积120.96㎡

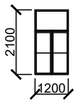

窗户类型B：面积2.52㎡
合计4扇，共计面积10.08㎡

建设单位	逊克县消防救援大队
项目名称 PROJECT	逊克县消防救援大队维修改造项目
图纸名称 NAME	消防救援大队主楼东侧立面图
图纸代码 CODE	XK-XF-ZL-1
图号 DWG NO	ZL-Z1

第03张 SHEET　共22张 TOT