

中 立	日 領	中 立	日 領
領 事		領 事	
領 事		領 事	
領 事		領 事	

图 纸 目 录

[illegible][illegible]

中城恒业设计集团有限公司
ZHONGCHENG HENGYE DESIGN GROUP CO., LTD.

资质证书编号: A252031133
市政行业乙级; 电力行业(变电工程、新能源发电、送电工程)专业乙级; 农林行业(农业综合开发生态工程)专业乙级; 建筑行业乙级; 风景园林工程设计专项乙级; 环境工程(固体废物处理处置工程、水污染防治工程)专项乙级。

备注:

本图版权归本公司所有,未经本公司负责人书面许可,任何人不得擅自复制或复用。本图应经相关政府主管部门批准后方可生效使用。本图未经施工图审查公司审查合格后,不得用于现场施工,仅供业主建设投资前估算,建设造价之参考图。本图应由相关人员签字及同时加盖出图章和注册执业章方可生效。

图纸专用章:

注册师执业章：

工程名称：伊春支队嘉荫大队6个派出所犬舍购建项目

子项名称:	
-------	--

建设单位：伊春边境管理支队

审 定	蒋运卓	
工程负责人	陈博	
专业负责人	陈博	
审 核	高发亮	
校 对	蒋运卓	
设 计	张菲菲	

图 名:

目录

项目编号	ZCHY-DQLFDYSJ-2026-001	
图 别	建 施	日 期
图 号	JS-00	2026.06
版 本	第 1 版	

日期				
姓名				
专业	电气	暖通		
日期				
姓名				
专业	暖通	给排水		

建筑设计说明


一. 设计依据
1.1 建设主管部门（计委）批复文件,城市规划部门审批意见,消防、人防、卫生等建审部门审批意见
1.2 设计任务书及建设方意见的会议纪要和文函。
1.3 现行的国家有关的建筑设计规范、规程、规定。
《建筑设计防火规范》（GB50016—2014）2018年版
《公安机关警犬基地建筑规划设计规范》
《消防搜救犬队建设标准》（XF/T1150—2014）
《屋面工程质量验收规范》（GB50207—2012）
《屋面工程技术规范》（GB50345—2012）
二. 工程概况
2.1 工程名称：伊春支队嘉荫大队6个派出所犬舍购建项目。 建筑位置：伊春市嘉荫县。
2.2 建筑层数：地上一层。
2.3 建筑高度：2.7米（室外最低点到檐口），室内外高差200mm。
2.4 建筑面积：每个建筑面积3.41平方米,6个共计: 50.46平方米 建筑类别：农业畜牧
2.5 耐火等级：耐火等级为三级。
2.6 建筑功能布局：犬舍、室外活动场地。
2.7 建筑结构形式：为砌体结构,设计使用年限为50年。
2.8 抗震设防：按6度抗震构造设防。《建筑工程抗震设防分类标准》GB50223—2008）。
三. 设计标高与尺寸标注
3.1 设计标高：本工程±0.000相当于且对标高现场确定
3.2 标高标注：各层标注标高为建筑完成面标高。
3.3 尺寸单位：本工程标高以米为单位,其它尺寸以毫米为单位。
3.4 洞口尺寸：平、立、剖面图中所注的尺寸均为结构或砌筑尺寸,一般以抹灰20厚做为施工后洞口装修的尺寸依据,各门洞洞口高度除特别注明外,均为本层建筑标高起计算高度,遇卫、浴等降标高房间,门洞应以较高地面起计算洞口尺寸。
四. 建筑装修
4.1 立面装修：墙面刷外墙高级弹性防水涂料两遍，涂料设计使用寿命10年,涂料性能应符合10J121规定,涂料颜色见效果图。
4.2 内装修：具体装修做法详见室内装修表
4.3 外装修选用的各项材料其材质、规格、颜色等,均应由施工单位提供样板,经建设和设计单位确认后封样并据此验收。
4.4 水泥面层散水坡做法参见05J909—SW18—散3A，500厚粗砂垫层（防冻胀层）。

五. 屋面工程
5.1 本工程屋面的防水等级为二级,做法见施工图。
5.2 屋面排水见屋面排水平面图，屋顶坡度应严格按施工图中要求找泛水屋面施工时应保证基层干燥。
5.5 屋面采用100厚B2级挤塑苯板保温，分两层错缝铺设，防水、隔汽卷材各一道，砂浆卧瓦（蓝色玻纤瓦）
5.5 图中未注明的立面装饰出挑板、阳光窗顶面及檐线顶面在正常玻纤网刮胶施工完均刷防水涂料两道
上返300.上表面用胶网罩面保护再刷外墙涂料.屋面檐口外保温接缝处增加一道玻纤网有效连接，按外墙外保温外挂玻纤网方法施工,檐口再抹砂浆封口。
六. 墙体工程
6.1 本工程为砌体结构,外墙采用240厚多孔砖，用20厚1：2.5水泥砂浆抹平，外贴80厚B1级聚苯板（18kg/m3），保温层粘接、碱玻纤网粘接、抗裂砂浆配比、厚度以及图纸中未尽事宜施工时严格参照图集严格参照图集10J121施工。
6.2 防潮层：墙体防潮在—0.06M处做1：2水泥砂浆掺10%硅质密实剂20厚,交圈。
6.3 防腐：金属外露部分先刷樟丹打底,再刷二遍调和漆,埋入砌体金属构件要与水泥砂浆砌牢，凡与砼、砖砌体接触之木材均刷热沥青防腐。
6.4 砌筑墙体上的墙体预留洞见相关专业图纸并与设备专业核对无误后方可施工，待设备管线安装完毕后用C20细石混凝土封堵密实。
七. 门窗工程
7.1 窗户选用单框三玻平开塑钢窗，犬舍门选用铁门，活动场地门选用铁艺栅栏门（带插锁）
7.2 门窗玻璃选用双层中空玻璃，并应执行《建筑玻璃应用技术规程》和《建筑安全玻璃管理规定》《发改运行〔2003〕2116号》及地方主管部门的有关规定。
7.3 门窗立面均表示洞口尺寸,门窗加工尺寸要按照装修面厚度由承包商予以调整;请生产厂家按门窗立面分格示意图及技术要求,按该厂型材实际情况及建筑物实际洞口尺寸绘制加工图,经确认后方可施工，门窗立樯详见门窗分格图。
7.4 门窗选材、颜色、玻璃见”门窗表”附注,门窗五金件要求为国产防腐材料五金件,防火门、防盗门、电子门的预埋件,由厂家提供要求进行预埋，门窗预埋在墙内或柱内的铁件应做防腐(防锈)处理。
7.5 外门及塑钢窗框连接缝隙保持15~20mm清理干净,与洞口之间应用聚氨酯发泡剂填充做好保温构造处理,发泡前清除缠绕塑料保护膜，发泡要饱满密实,不得将外框直接嵌入墙体。

八. 其他施工中注意事项
8.1 图中所选用标准图中有对结构工种的预埋件、预留洞,如楼梯、平台钢栏杆、门窗、建筑配件等本图所标注的各种留洞与预埋件应与各工种密切配合后,确认无误方可施工。
8.2 预埋木砖及贴邻墙体的木质面均做防腐处理；露明及埋入砌块或混凝土内的金属构件均做防锈处理。
钢结构和钢构件等均先做防锈处理，刷防锈漆两遍，刷防火涂料。
木结构、基层木质构件等均做防腐处理，刷防火涂料。
8.3 施工中应严格执行国家各项施工质量验收规范.其它未尽事宜应按图集10J121进行施工，同时注意与各专业图纸配合施工。
8.4 未经设计许可，不得改变房间设计使用用途和使用环境。
8.5 活动场地的防爆玻璃板由厂家二次设计并施工。
8.6 室内的电热板及铁丝网护栏厂家二次设计并施工,电热板距地面1.2~1.5m，具体位置以现场为准。

门窗表

类型	设计编号	洞口尺寸(mm)	数量	选用型号
门	M0821	800X2100	6	铁门
窗	C0906	900X600	12	单框三玻平开塑钢窗

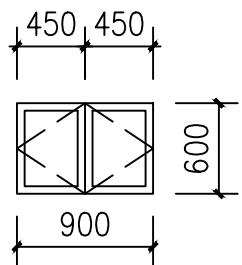

C0906 1:100


 中城恒业设计集团有限公司 ZHONGCHENG HENGYE DESIGN GROUP CO., LTD. 资质证书编号：A252031133 市政行业乙级；电力行业（变电工程、新能源发电、送电工程）专业乙级；农林行业（农业综合开发生态工程）专业乙级；建筑行业乙级；风景园林工程设计专项乙级；环境工程（固体废物处理处置工程、水污染防治工程）专项乙级。		
备注： 本图版权属本公司所有，未经本公司负责人书面许可，任何人不得擅自复制或复用。本图应经相关政府主管部门批准后方可生效使用。本图未经施工图审查公司审查合格后，不得用于现场施工，仅供业主建设投资估算，建设造价之参考图。本图应由相关人员签字及同时加盖出图章和注册执业章方有效。		
图纸专用章：		
注册师执业章：		
工程名称： 伊春支队嘉荫大队6个派出所犬舍购建项目		
子项名称：		
建设单位： 伊春边境管理支队		
审 定	蒋运卓	
工程负责人	陈博	
专业负责人	陈博	
审 核	高发亮	
校 对	蒋运卓	
设 计	张菲菲	
图 名： 建筑设计说明		
项目编号	ZCHY-DQLFDYSJ-2026-001	
图 别	建 施	日 期
图 号	JS-01	2026.06
版 本	第 1 版	

专业
建筑
结构




工程做法表


 中城恒业设计集团有限公司 ZHONGCHENG HENGYE DESIGN GROUP CO., LTD. 资质证书编号：A252031133 市政行业乙级；电力行业（变电工程、新能源发电、送电工程）专业乙级；农林行业（农业综合开发生态工程）专业乙级；建筑行业（风景园林工程设计）专项乙级；建筑工程（固体废物处理处置工程、水污染防治工程）专项乙级。		
备注： 本图版权属本公司所有，未经本公司负责人书面许可，任何人不得擅自复制或复用。本图须经相关政府主管部门批准后方可生效使用。本图未经施工图审查公司审查合格者，不得用于现场施工，仅供业主建设投资估算、建设造价之参考图。本图应由相关人员签字及同时加盖出图章和注册执业章方可有效。		
图纸专用章：		
注册师执业章：		
工程名称： 伊春支队嘉荫大队6个派出所犬舍购建项目		
子项名称：		
建设单位： 伊春边境管理支队		
审 定	蒋运卓	
工程负责人	陈博	
专业负责人	陈博	
审 核	高发亮	
校 对	蒋运卓	
设 计	张菲菲	
图 名： 平面图、屋顶平面图		
项目编号	ZCHY-DQLFDYSJ-2026-001	
图 别	建 施	日 期
图 号	JS-02	2026.06
版 本	第 1 版	

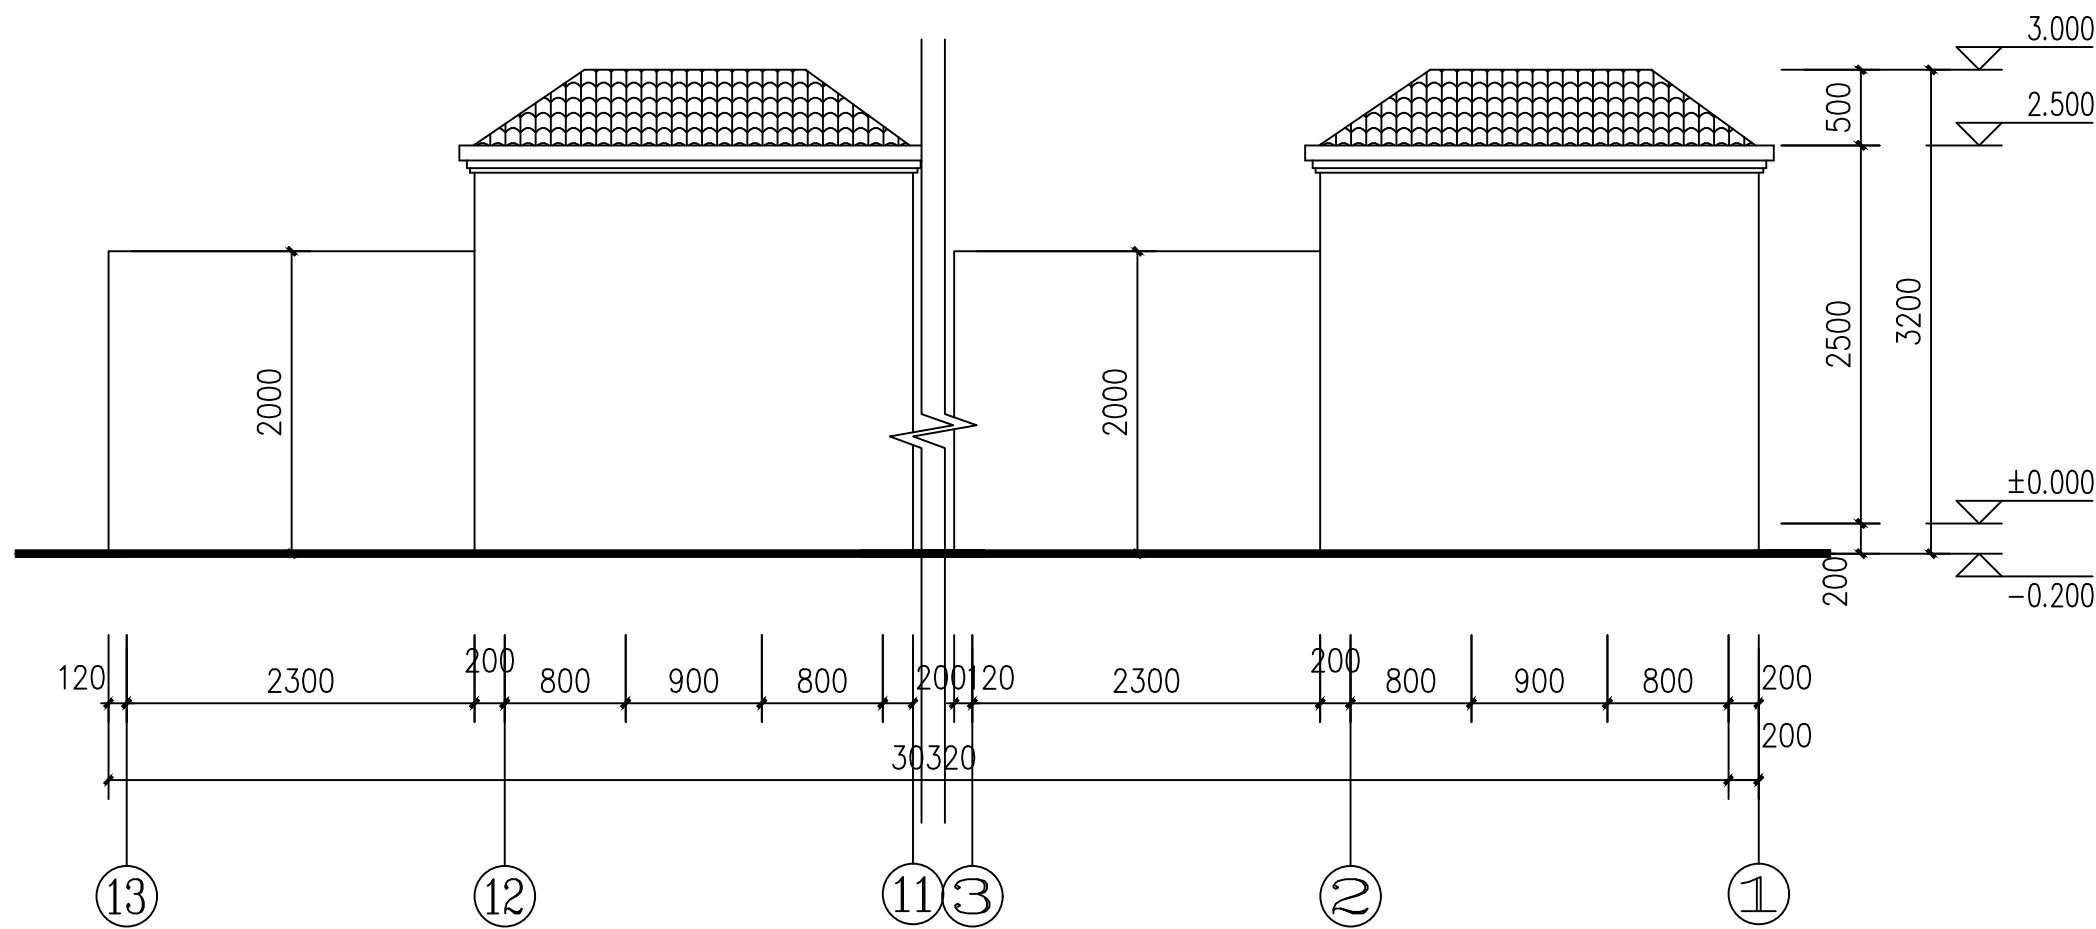[illegible]


③~⑦轴立面图 1:50

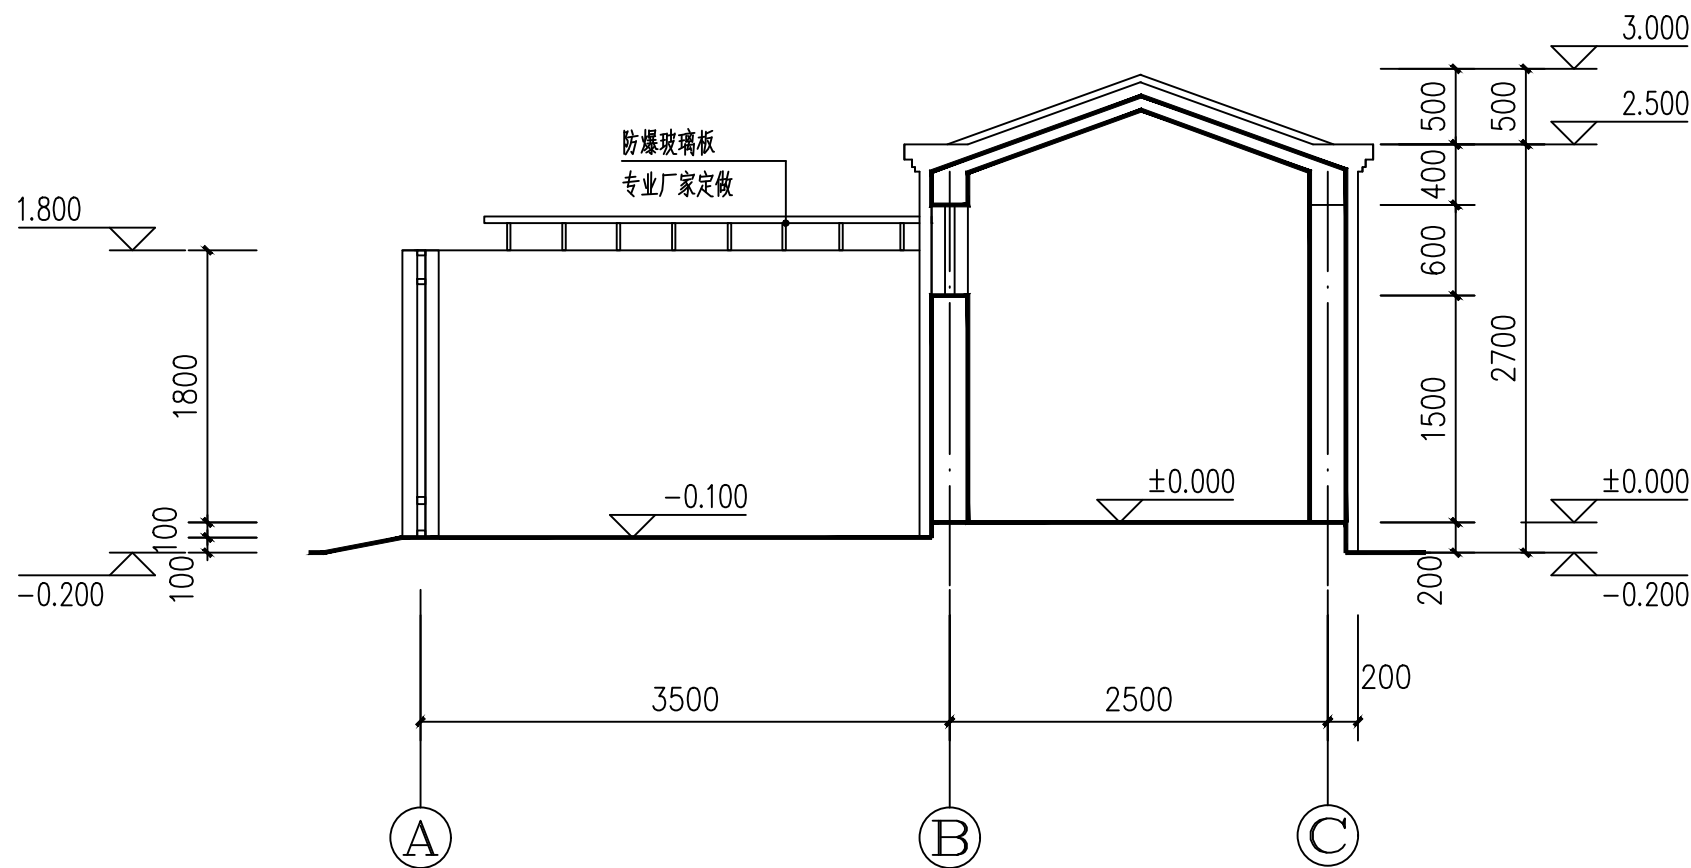

1-1剖面图 1:50

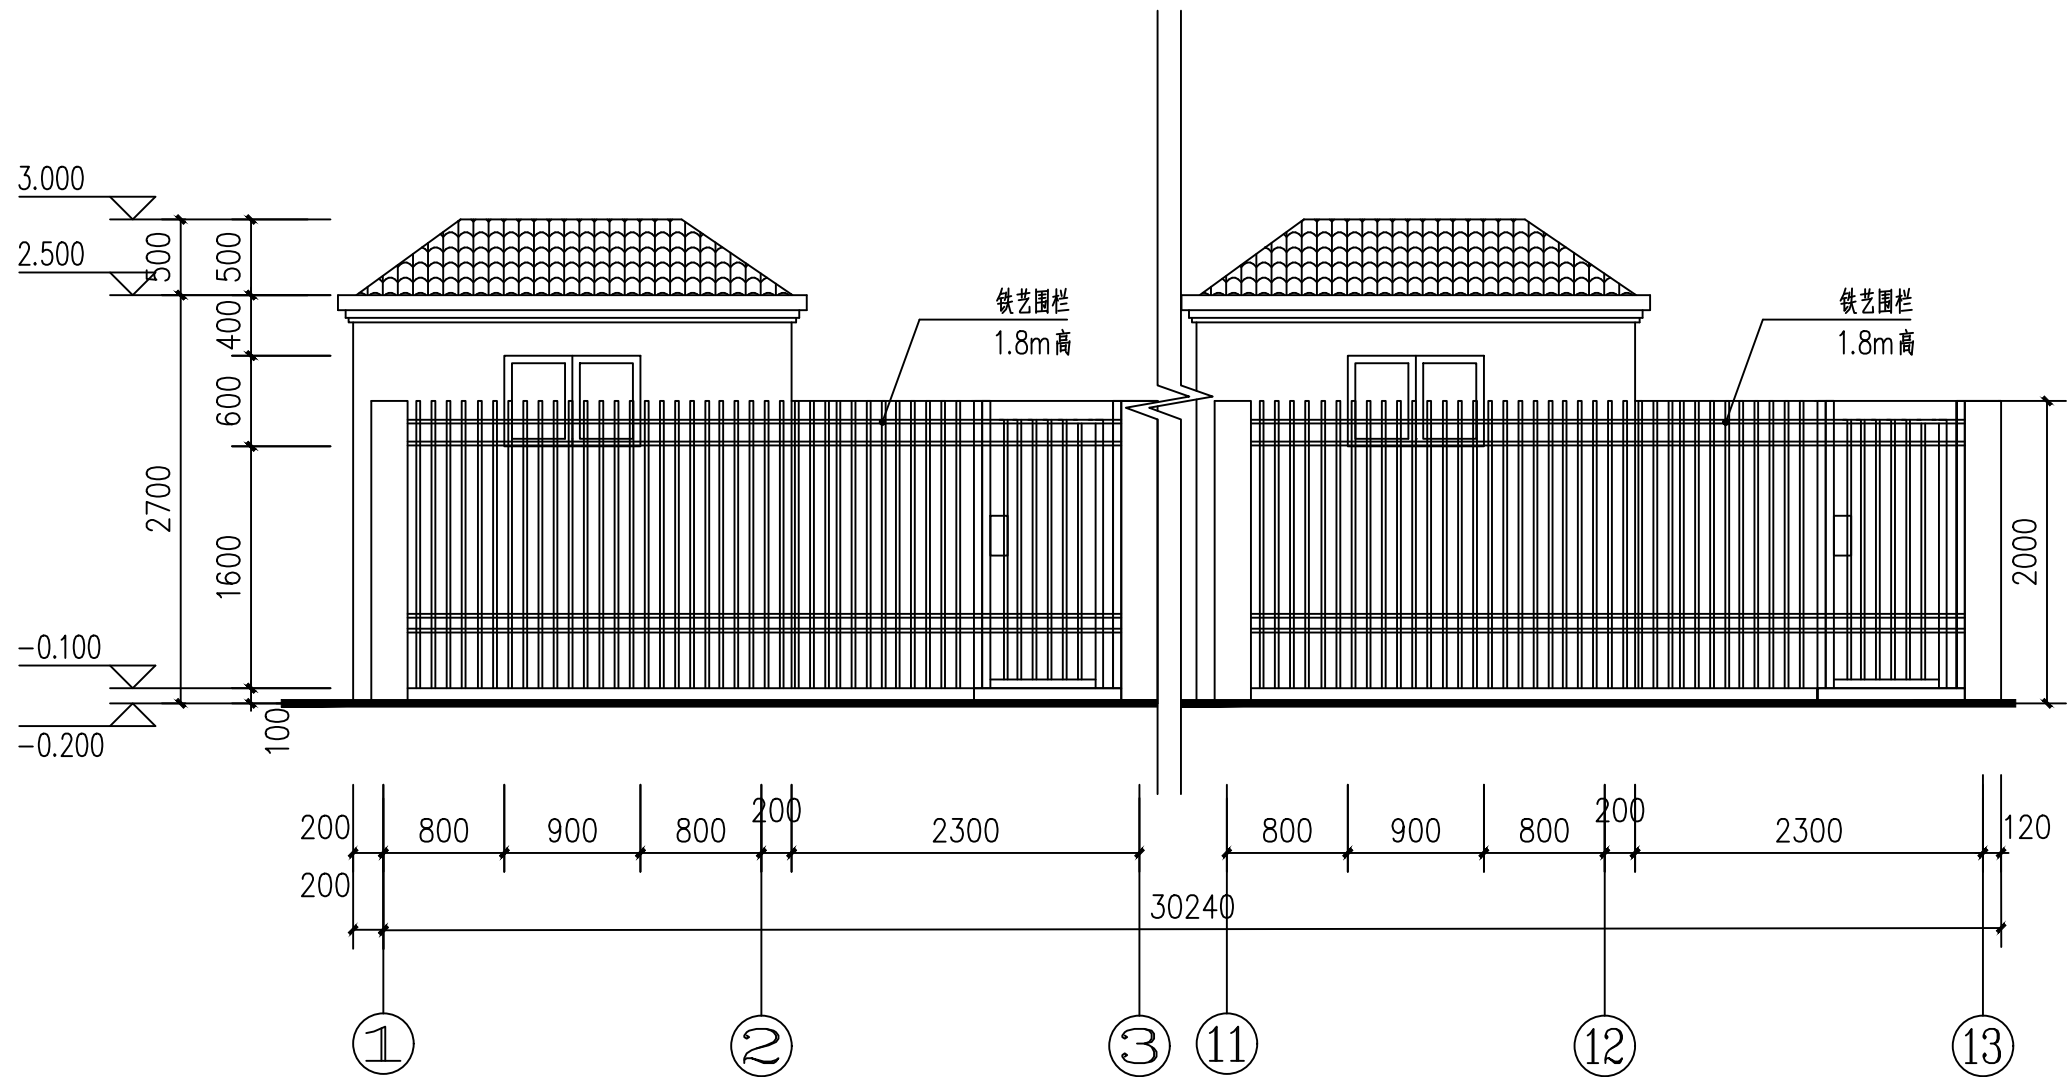

⑦~⑬轴立面图 1:50

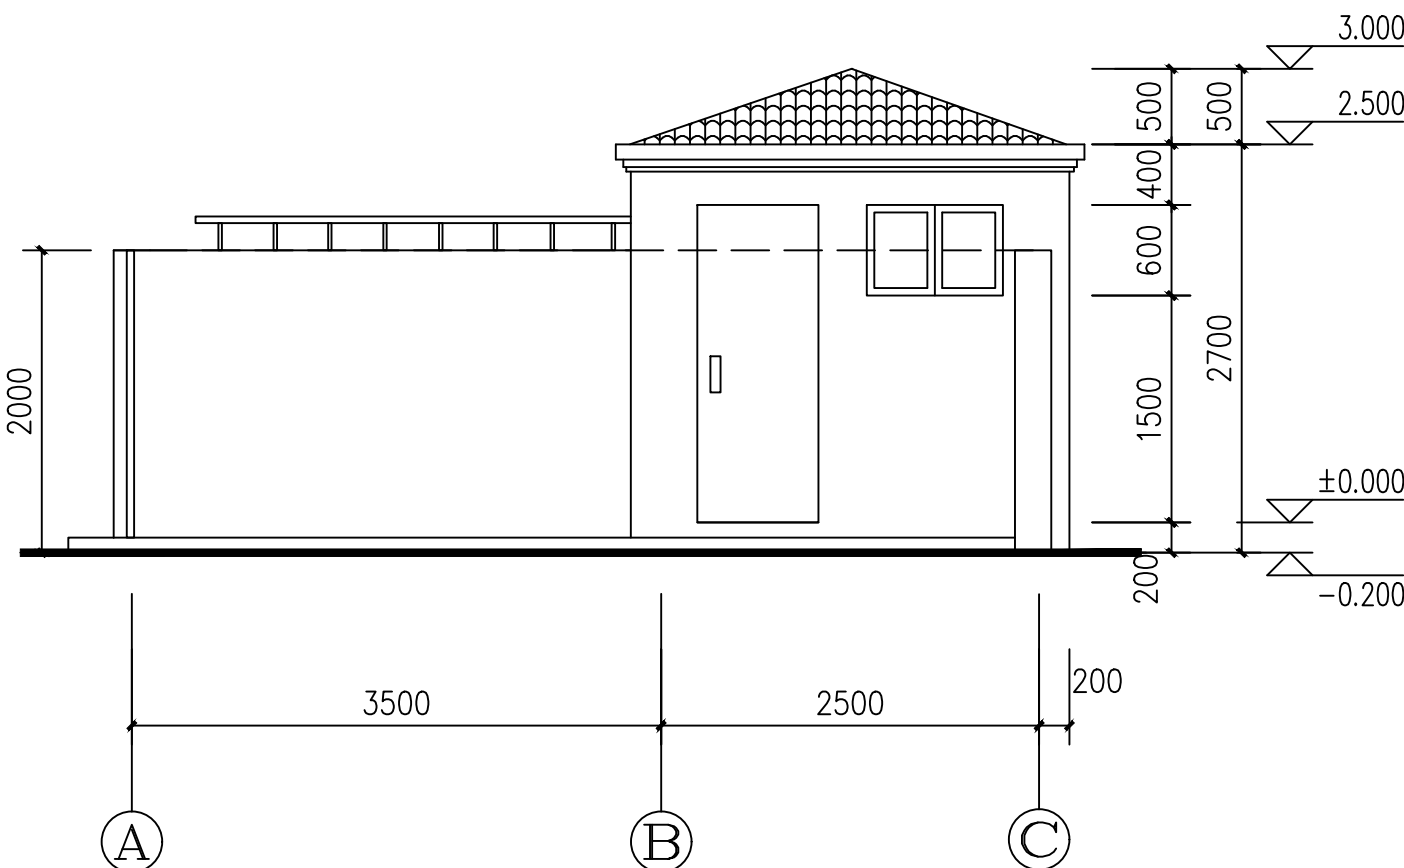

①~③轴立面图 1:50



中城恒业设计集团有限公司

资质证书编号: A252031133
市政行业乙级; 电力行业(变电工程、新能源发电、送电工程)专业乙级; 农林行业(农业综合开发生态工程)专业乙级; 建筑行业乙级; 风景园林工程设计专项乙级; 环境工程(固体废物处理处置工程、水污染防治工程)专项乙级。

备注:

本图版权属本公司所有，未经本公司负责人书面许可，任何人不得擅自复制或复用。本图应经相关政府主管部门批准后方可生效使用。本图未经施工图审查公司审查合格后，不得用于现场施工，仅供业主建设投资前估算，建设造价之参考图。本图应由相关人员签字及同时加盖出图章和注册执业章方可有效。

图纸专用章:

注册师执业章：

工程名称:

伊春支队嘉荫大队6个派出所犬舍购建项目

子项名称:

建设单位:

伊春边境管理支队

审 定	蒋运卓	
工程负责人	陈博	
专业负责人	陈博	
审 核	高发亮	
校 对	蒋运卓	
设 计	张菲菲	

图 名:

立面图、剖面图

项目编号	ZCHY-DQLFDYSJ-2026-001	
图 别	建 施	日 期
图 号	JS-03	2026.06
版 本	第 1 版	