




**A** ELEVATION  
— 立面图 SCALE 1:50

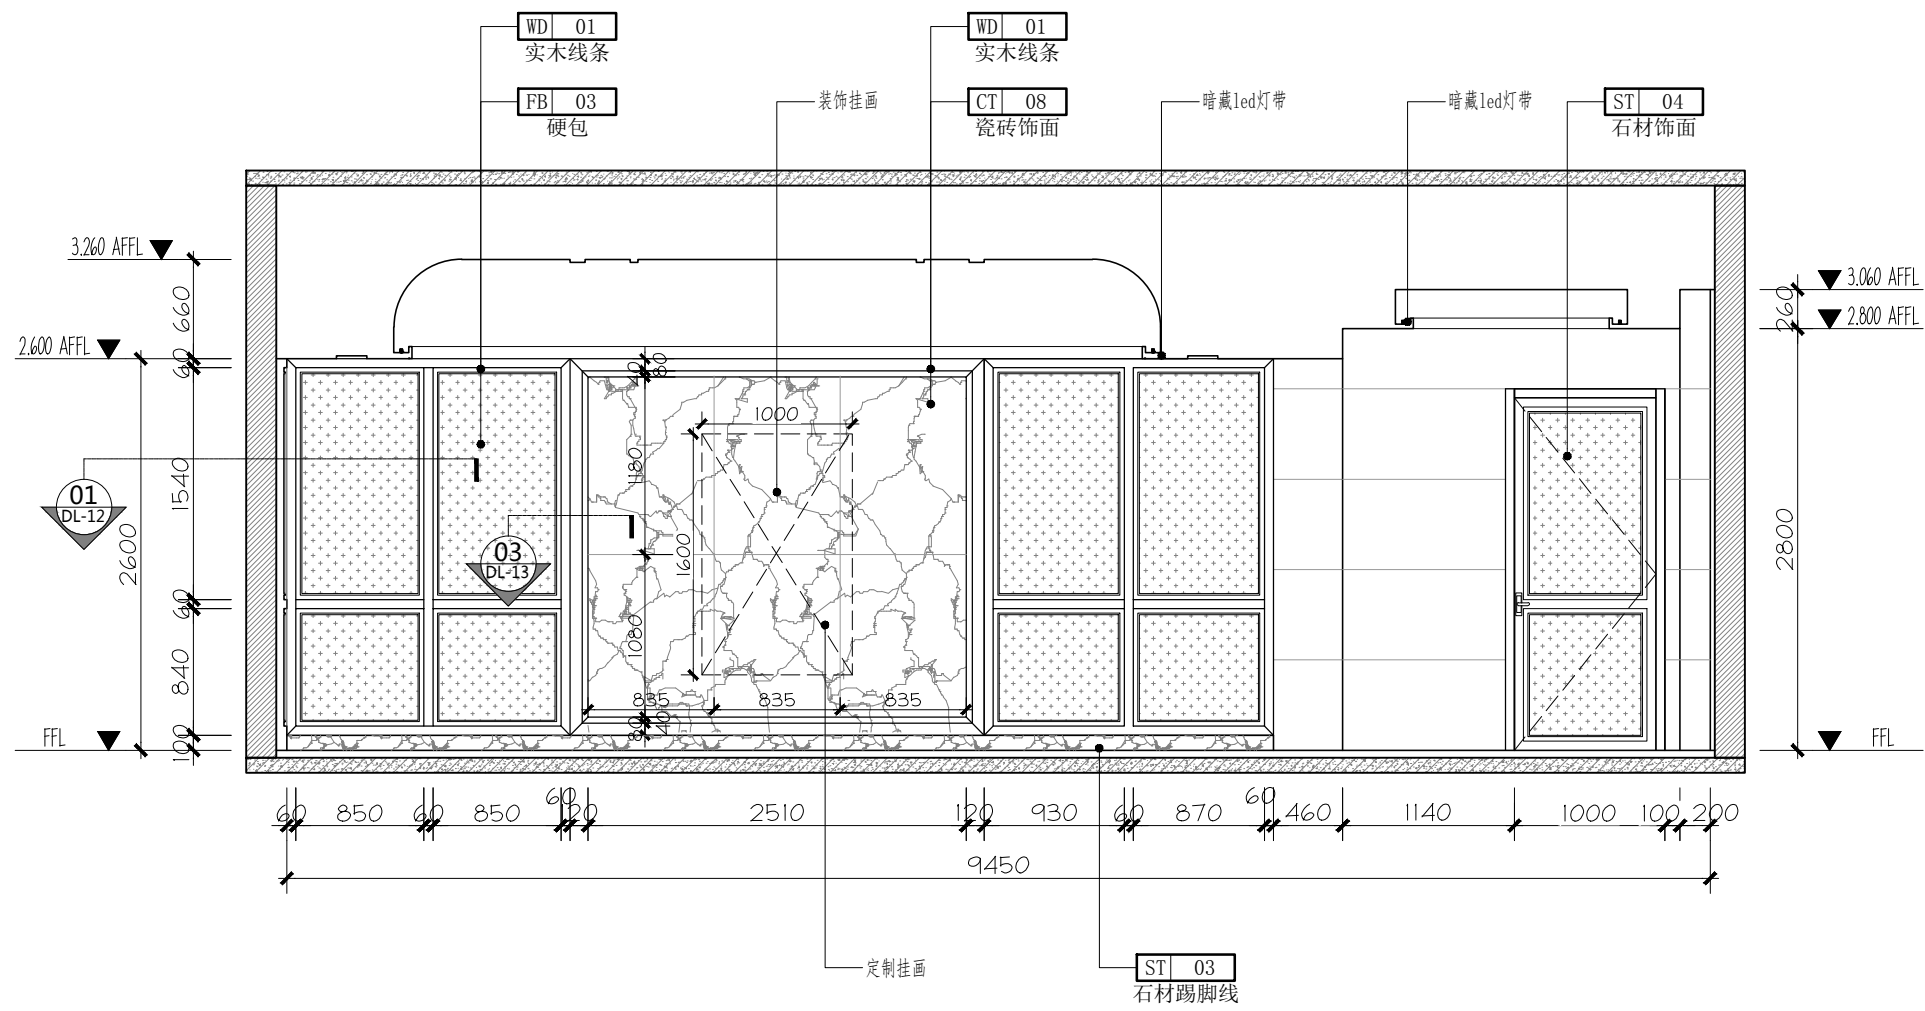

**B** ELEVATION  
— 立面图 SCALE 1:50

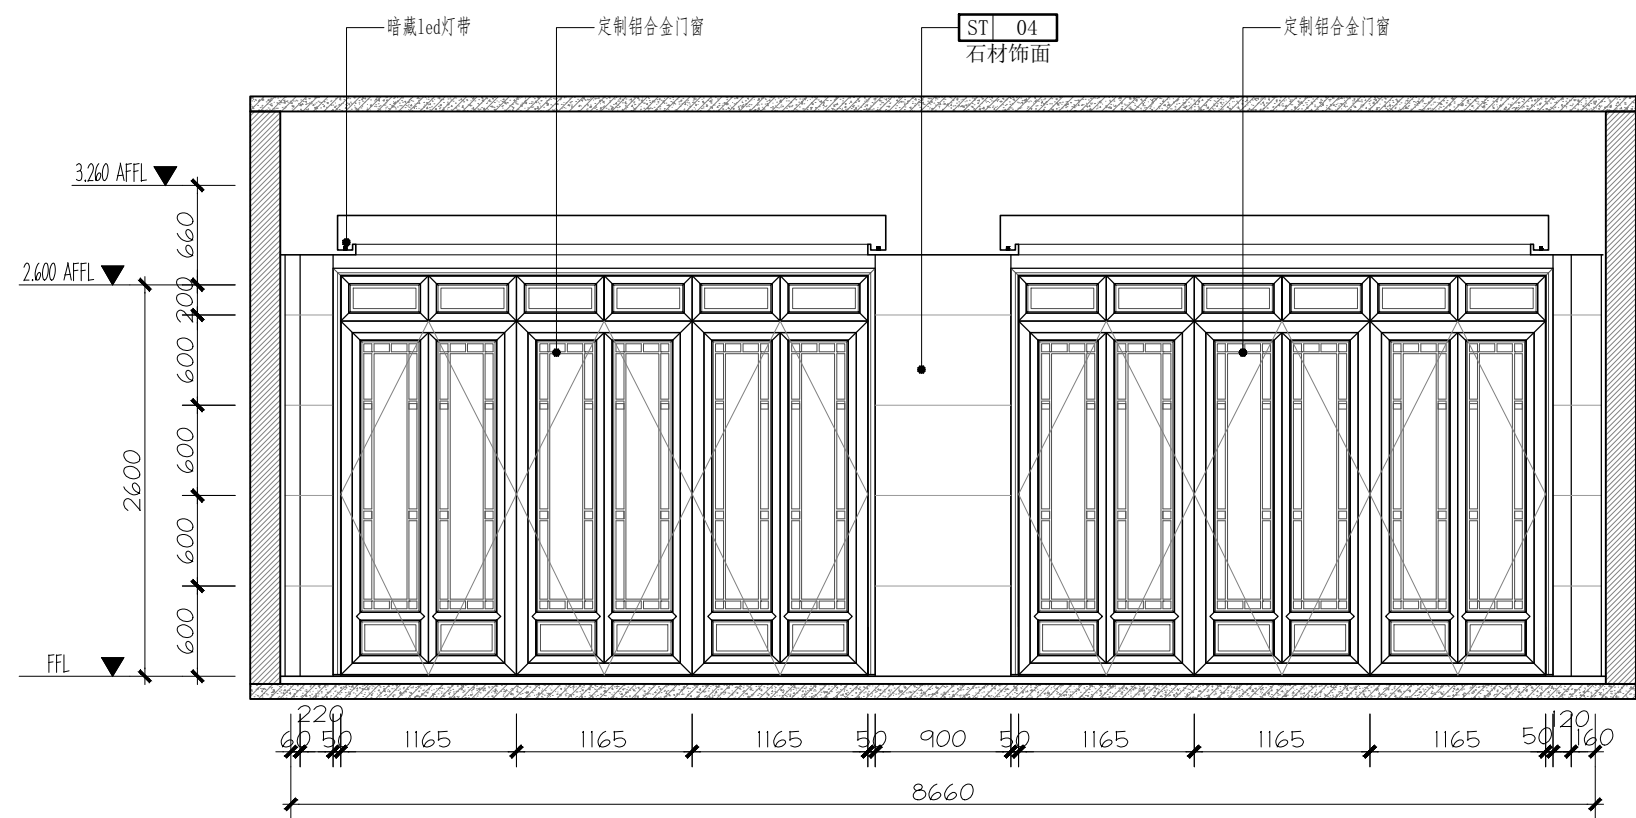

**C** ELEVATION  
— 立面图 SCALE 1:50

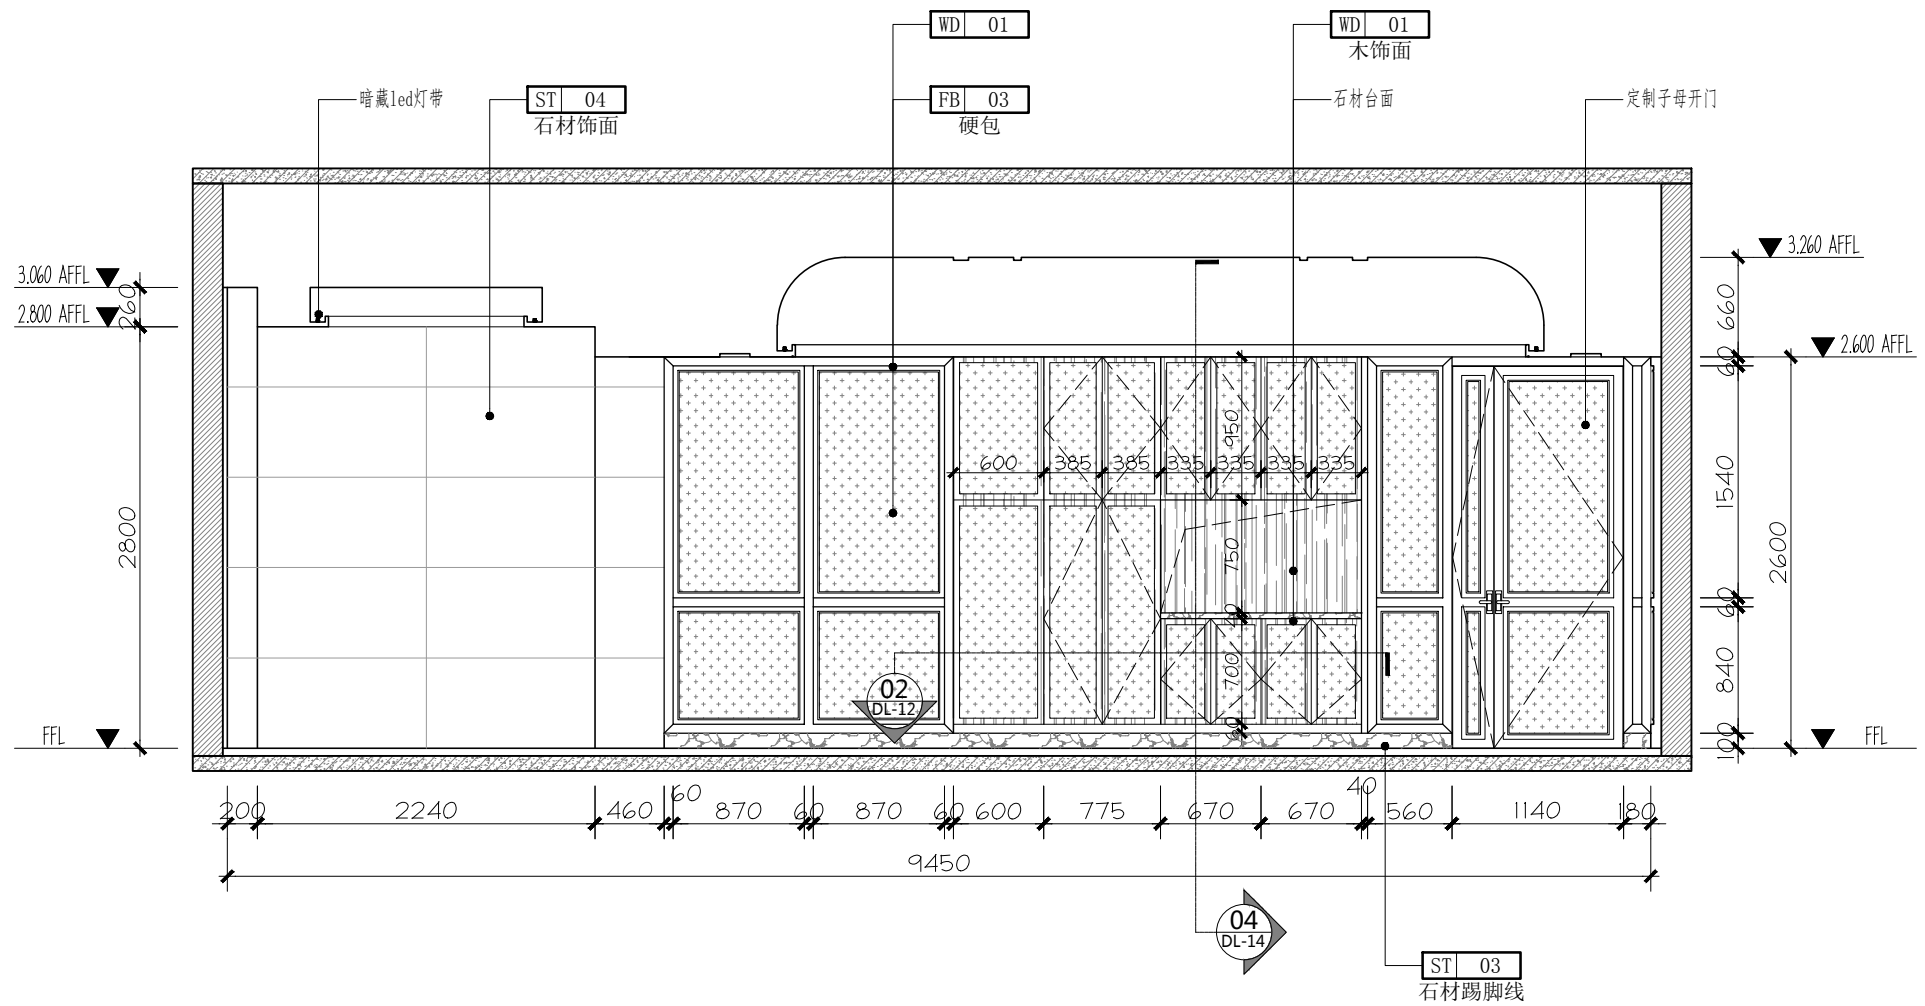

**D** ELEVATION  
— 立面图 SCALE 1:50

- NOTE:
1. 施工者必须实地复核所有尺寸
  2. 如尺寸有误 以实际尺寸为准
  3. 如有改动墙体须到房管局审批
  4. 本公司图纸 版权所有, 不得翻录

AUTHORIZED SIGNATURE(S) &  
COMPANY'S CHOP  
负责人签署及公司盖章

CLIENT 业 主

SUPERVISE 监理单位

JOB TITLE 工程名称  
  
江西白云湖游客中心

DRAWING TITLE 图纸名称  
  
A2区贵宾厅立面图

DESIGNER	设 计
CHIEF DESIGNER	设计主持
VICE CHIEF	设计负责
DRAWING	制 图
CHECKER	复 核 者
SCALE	比 例
	日 期
COMPANY VRL	公司网址
	邮 箱
	公司地址
DRAWING NO	EL--30
图纸编号	