



声明：本作品权益属中冶赛迪工程技术股份有限公司，所含信息，专有技术应予保护，未经本公司书面许可，不得修改、复制、传播、提供或泄露给任何第三方。
CLAIM: This work belongs to the property of CISDI ENGINEERING CO., LTD. All information and proprietary know-how contained therein are confidential, and shall not be copied/duplicated, changed or altered, submitted or disclosed to any third party without the prior written permission of CISDI.

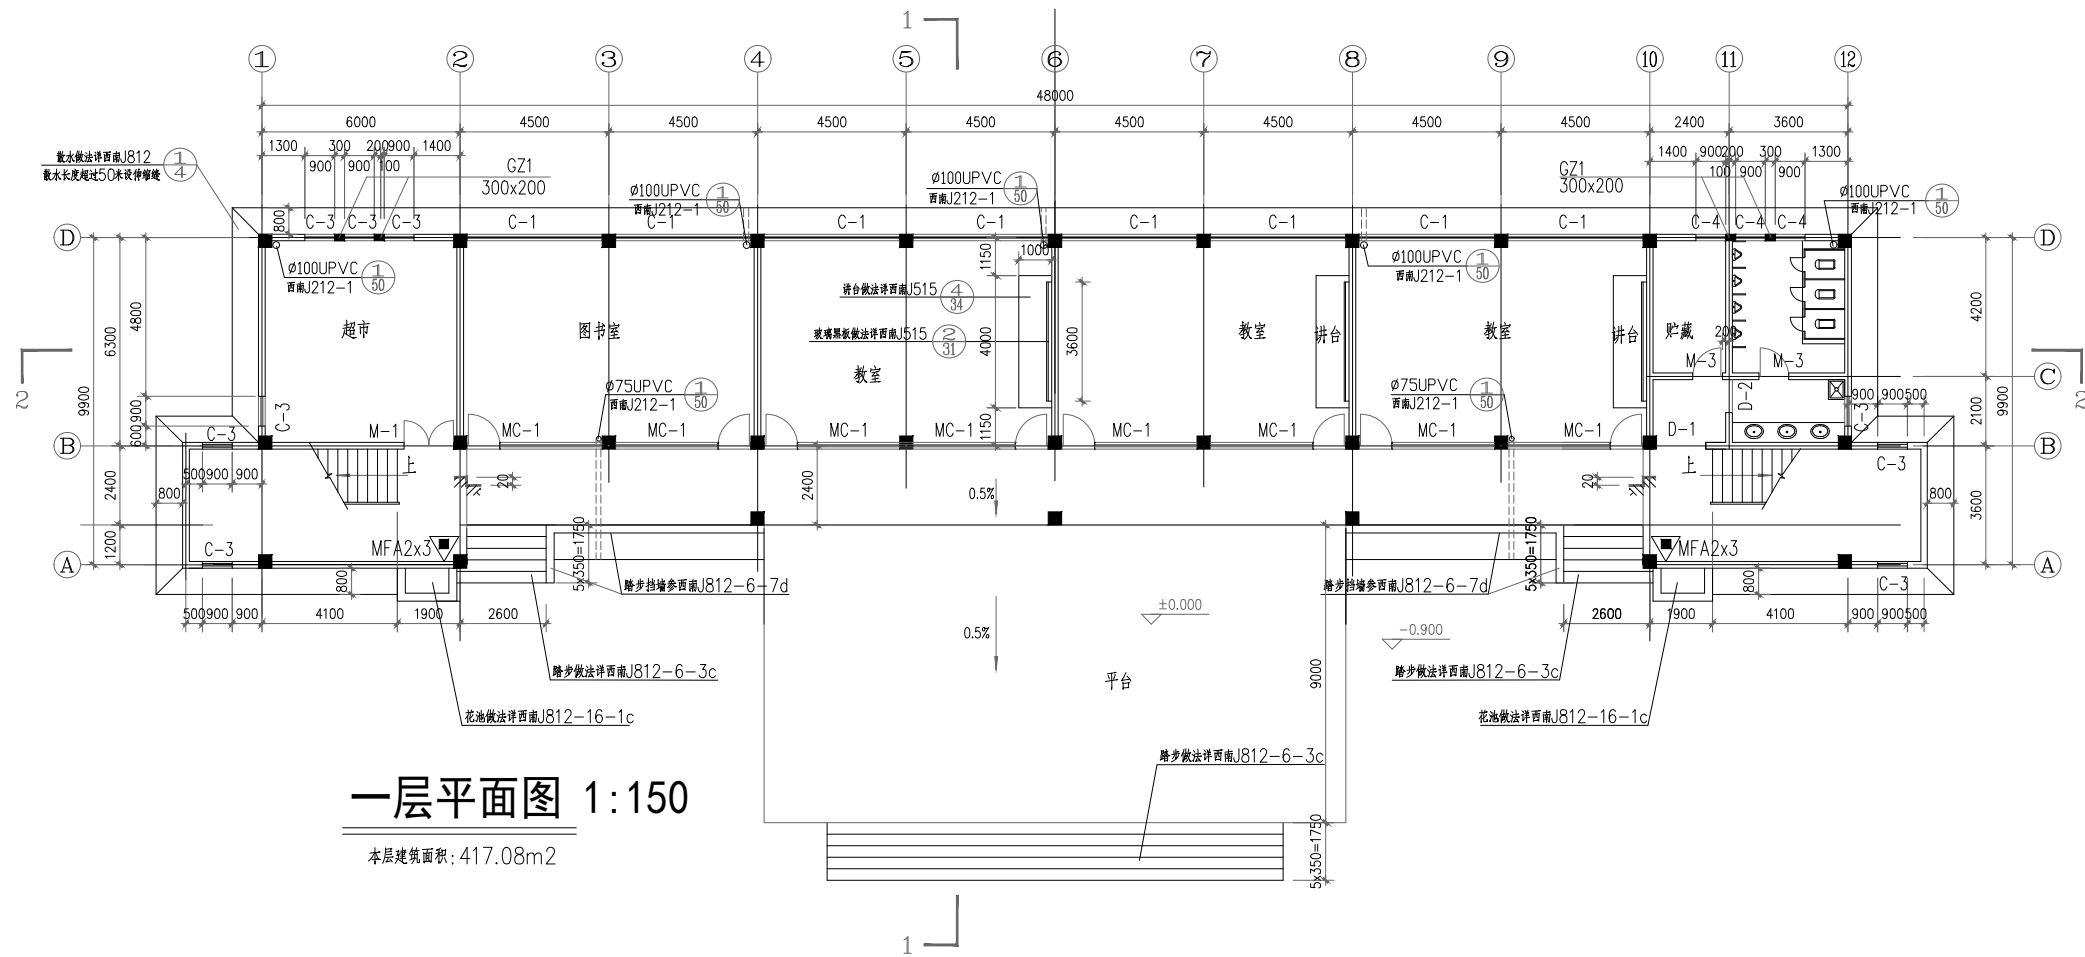

一层平面图 1:150

本层建筑面积: 417.08m²

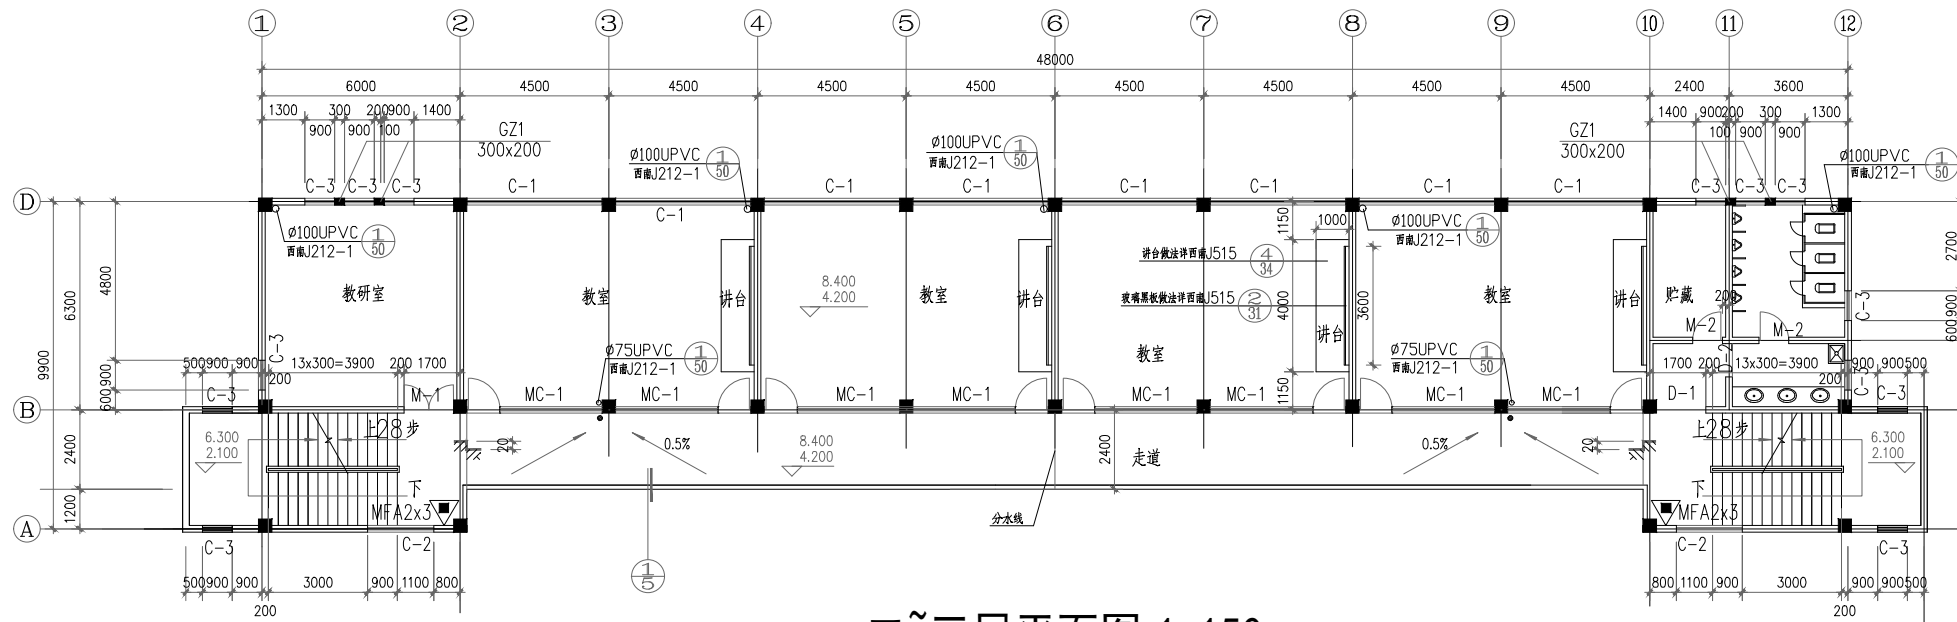

二~三层平面图 1:150

本层建筑面积: 417.08m²

 中冶赛迪工程技术股份有限公司					图 号	621TJ0013-4
					工程号	
		审 核		设计阶段	施工图	重庆市九龙监狱教学楼施工图 一层平面图 二~三层平面图
注 册 师		校 对		比 例		
审 定		设 计 师		专 业	建筑	
专业负责人		制 图		日 期	2005.12	