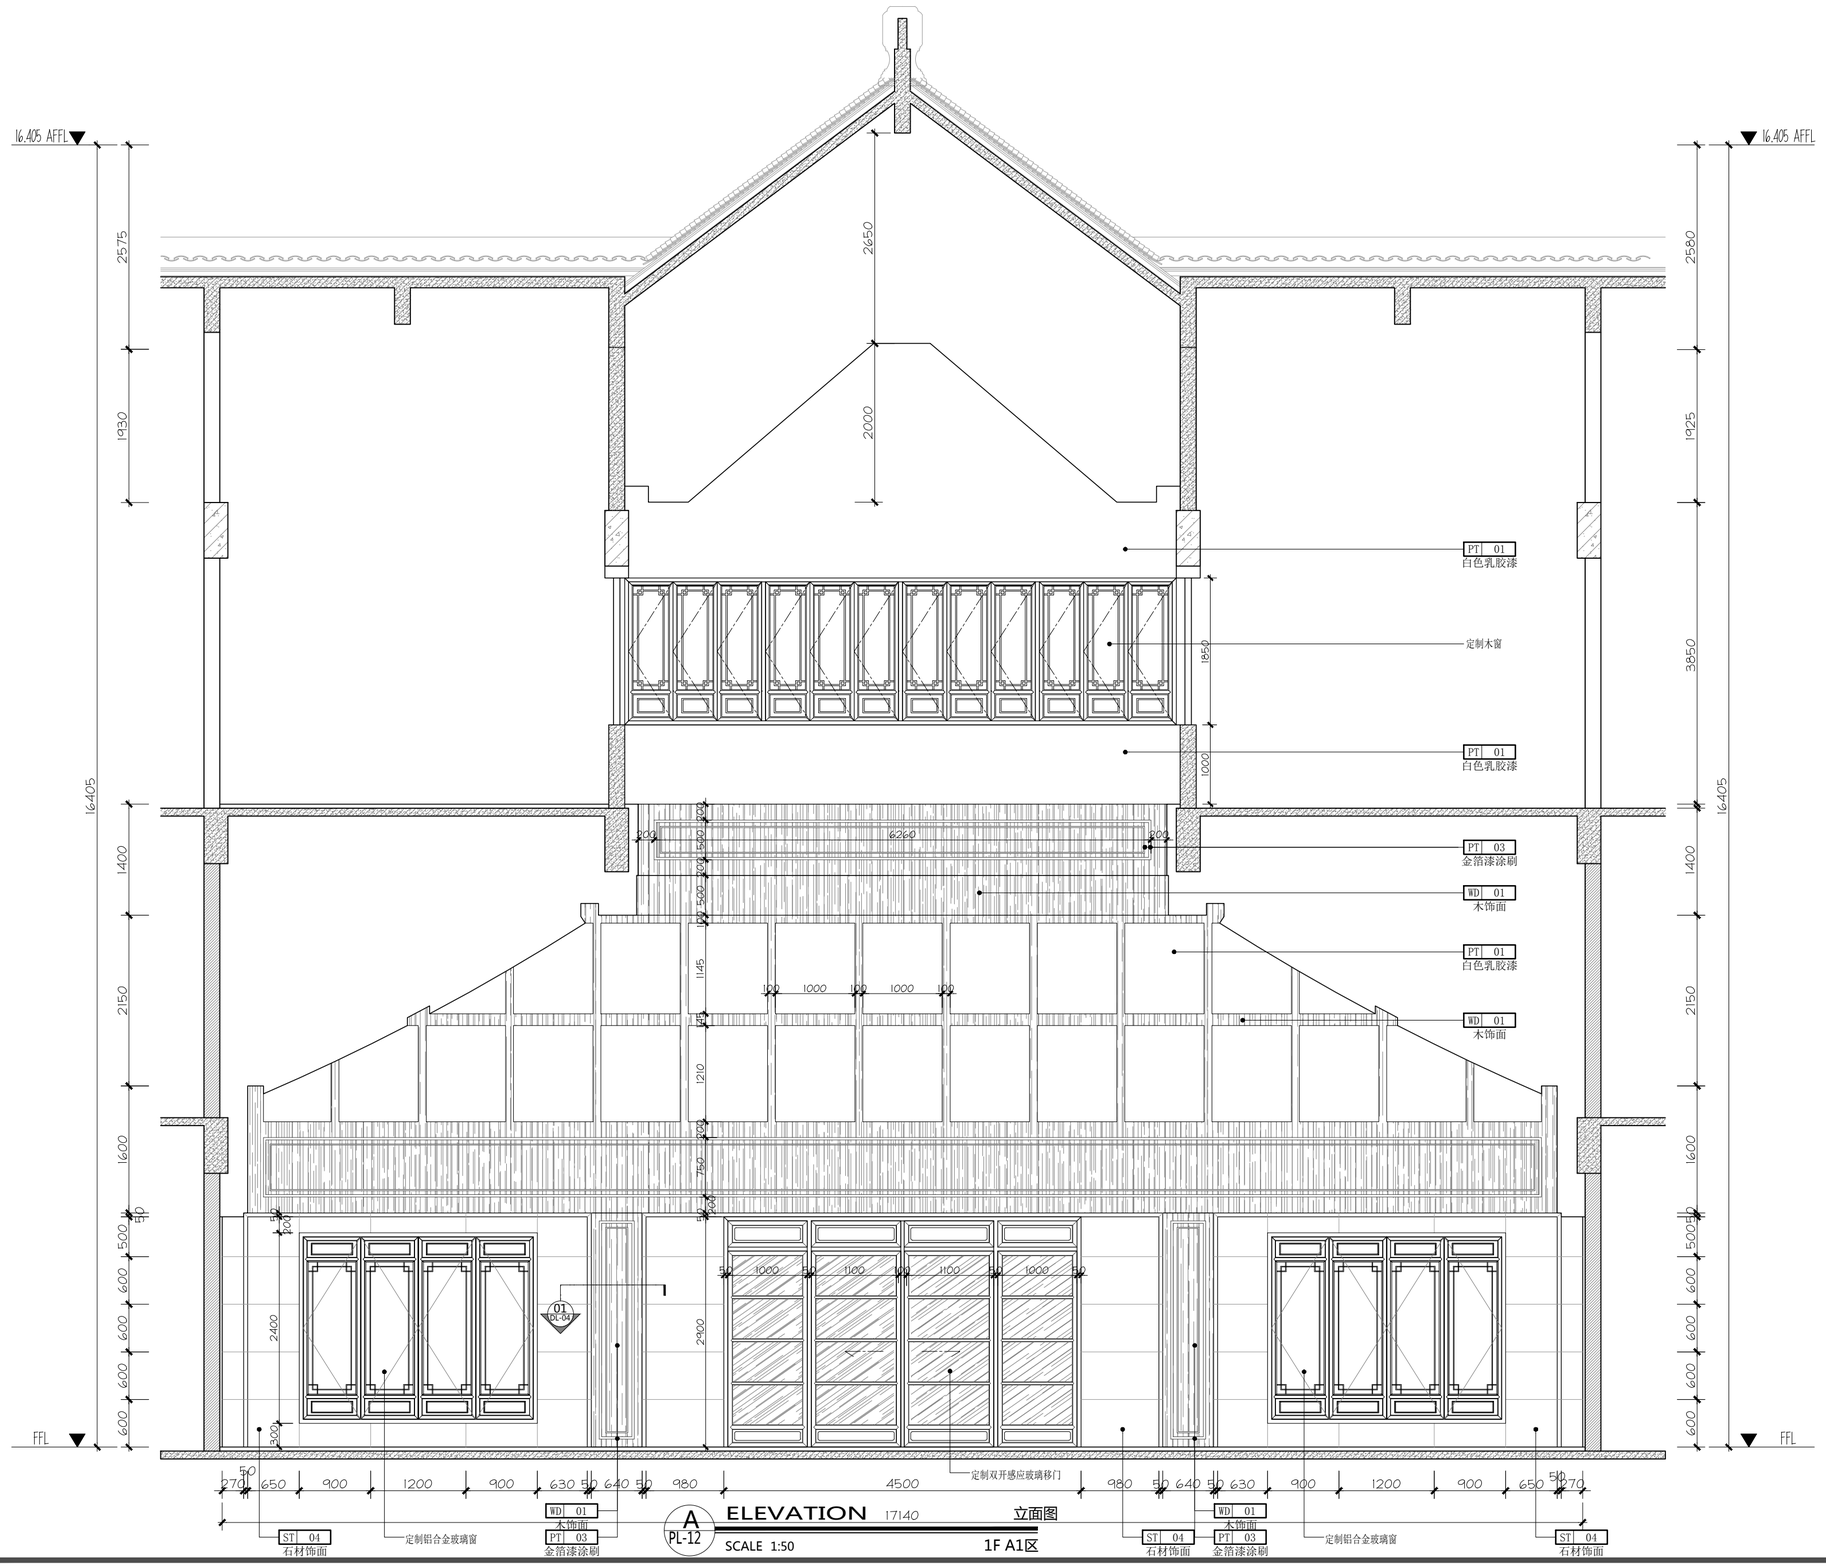

NOTE:

1. 施工者必须实地复核所有尺寸
2. 如尺寸有误 以实际尺寸为准
3. 如有改动墙体须到房管局审批
4. 本公司图纸 版权所有,不得翻录

AUTHORIZED SIGNATURE(S) & COMPANY'S CHOP
负责人签署及公司盖章

CLIENT 业 主

SUPERVISE 监理单位

JOB TITLE 工程名称

江西白云湖游客中心

DRAWING TITLE 图纸名称

A1区立面图1

DESIGNER 设 计	
CHIEF DESIGNER 设计主持	
VICE CHIEF 设计负责	
DRAWING 制 图	
CHECKER 复 核 者	
SCALE 比 例	
日 期	
COMPANY VRL 公司网址	
邮 箱	
公司地址	
DRAWING NO 图纸编号	EL-01