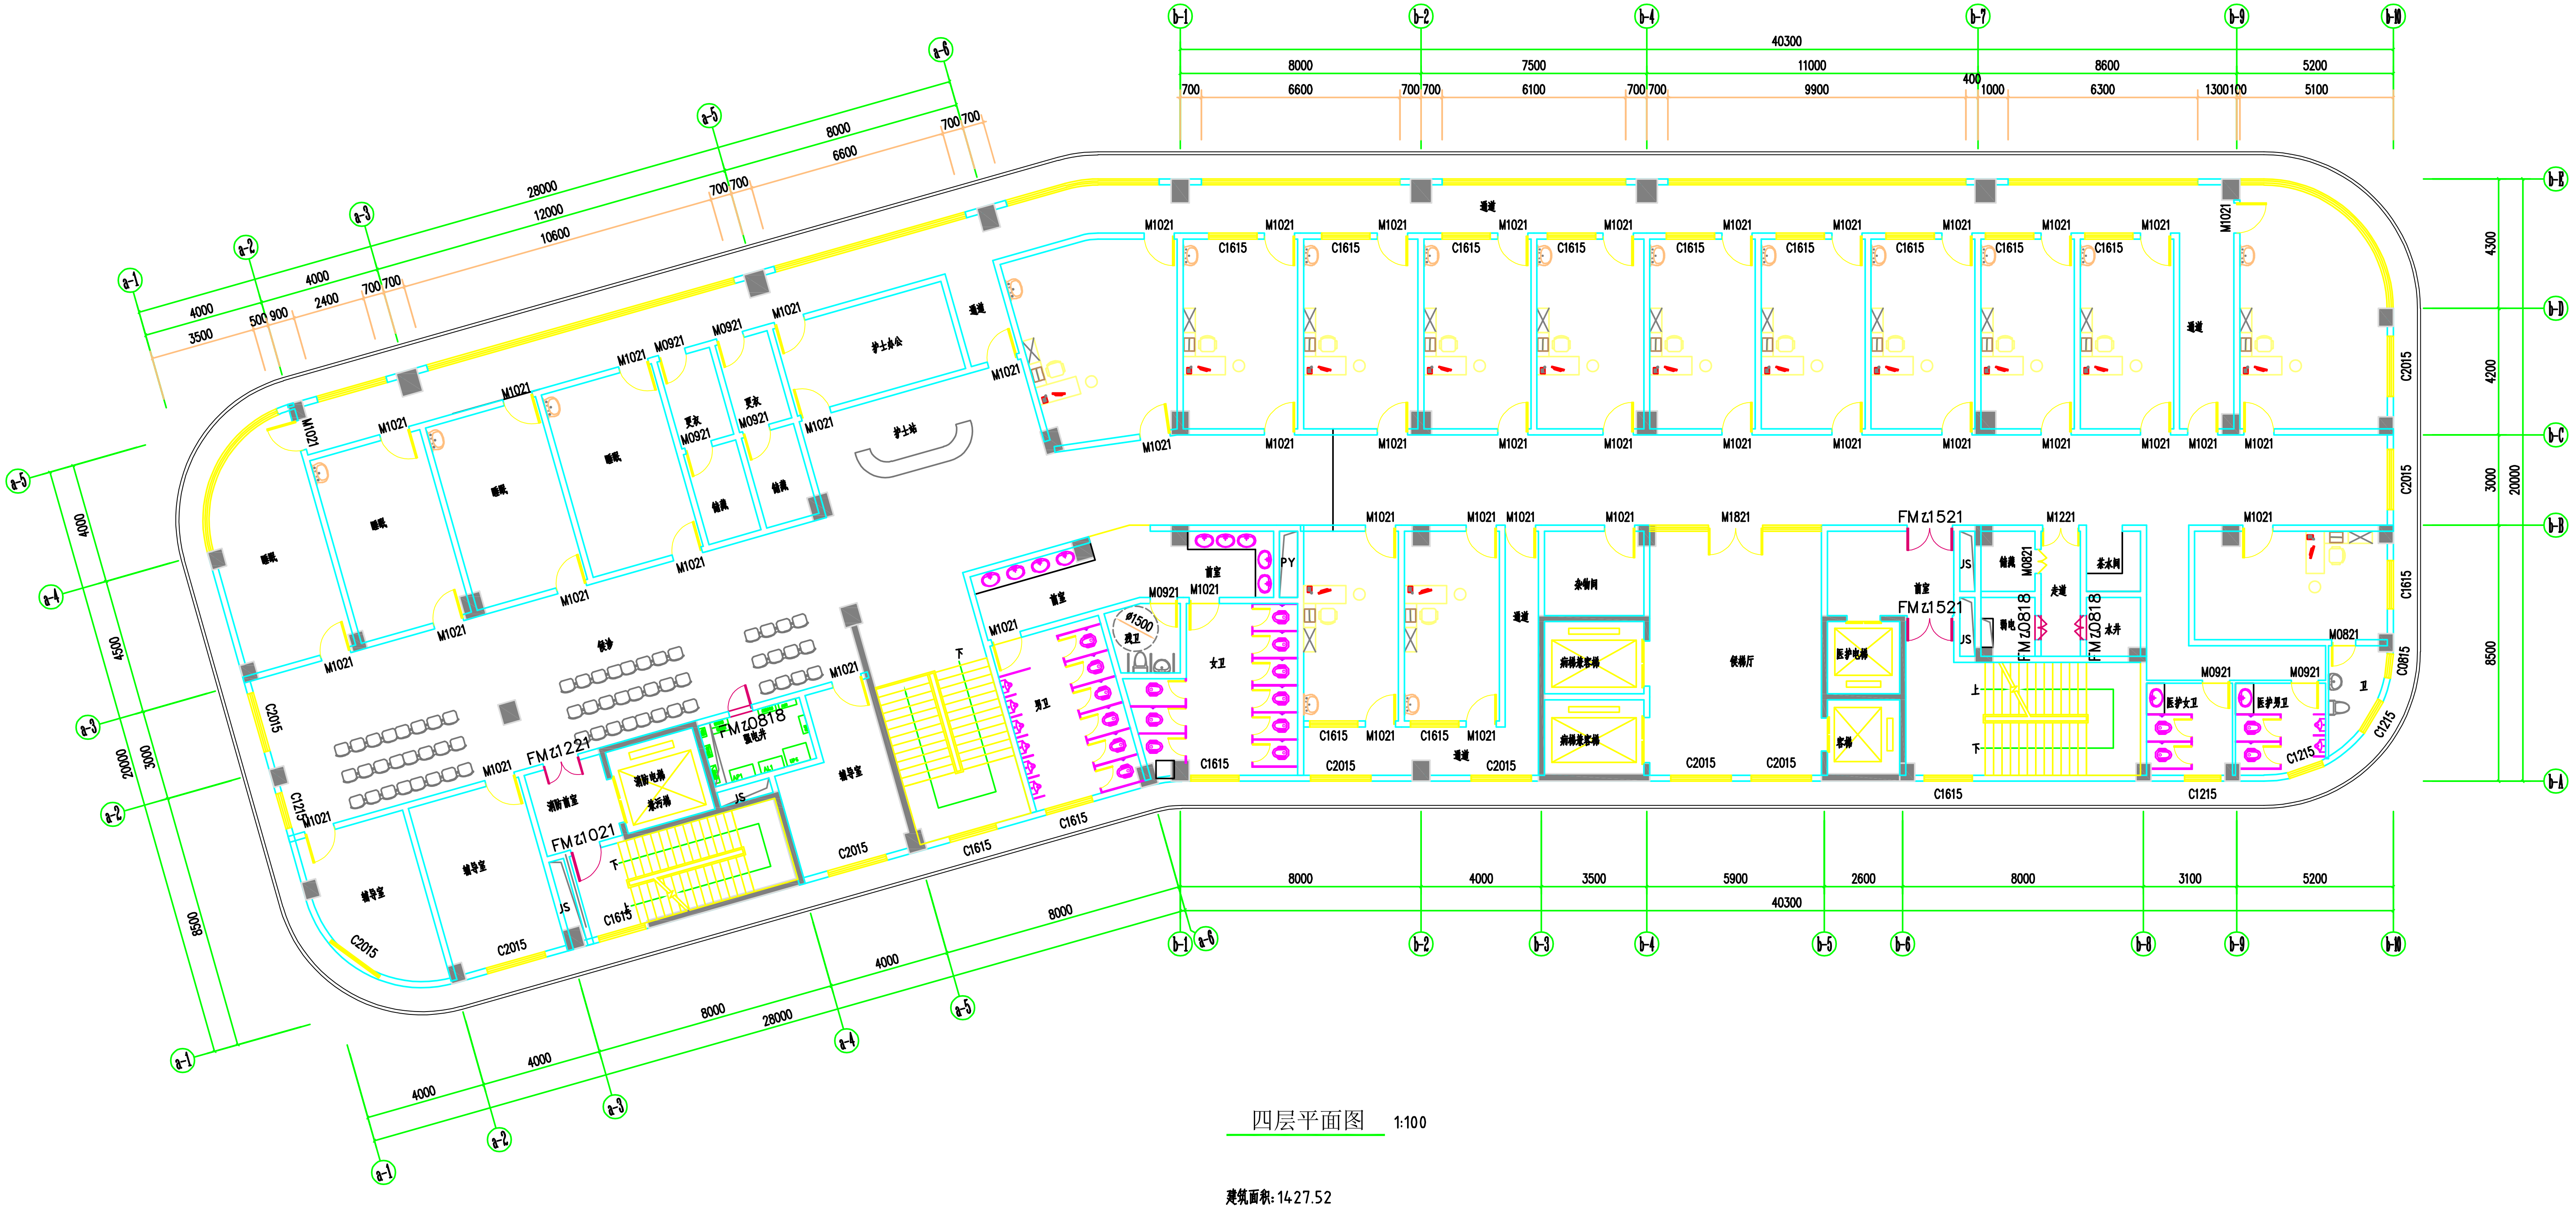
a-1
a-2
a-3
a-4
a-5
a-6
b-1
b-2
b-3
b-4
b-5
b-6
b-7
b-8
b-9
b-10
b-A
b-B
b-C
b-D
b-E
28000
12000
10600
4000
3500
500
900
2400
700 700
8000
6600
8500
3000
20000
40300
7500
11000
8600
5200
6100
9900
400
1000
6300
1300100
5100
4300
4200
5900
2600
3100
睡眠
更衣
储藏
护士办公
护士站
通道
候诊
辅导室
消防前室
消防电梯
兼污梯
弱电井
JS
FMz1221
FMz1021
FMz0818
前室
男卫
女卫
残卫
ø1500
PY
杂物间
病梯兼客梯
候梯厅
医护电梯
客梯
FMz1521
储藏
弱电
走道
茶水间
水井
医护女卫
医护男卫
卫
上
下
M1021
M0921
M1221
M1821
M0821
C1615
C2015
C1215
C0815

四层平面图 1:100

建筑面积:1427.52