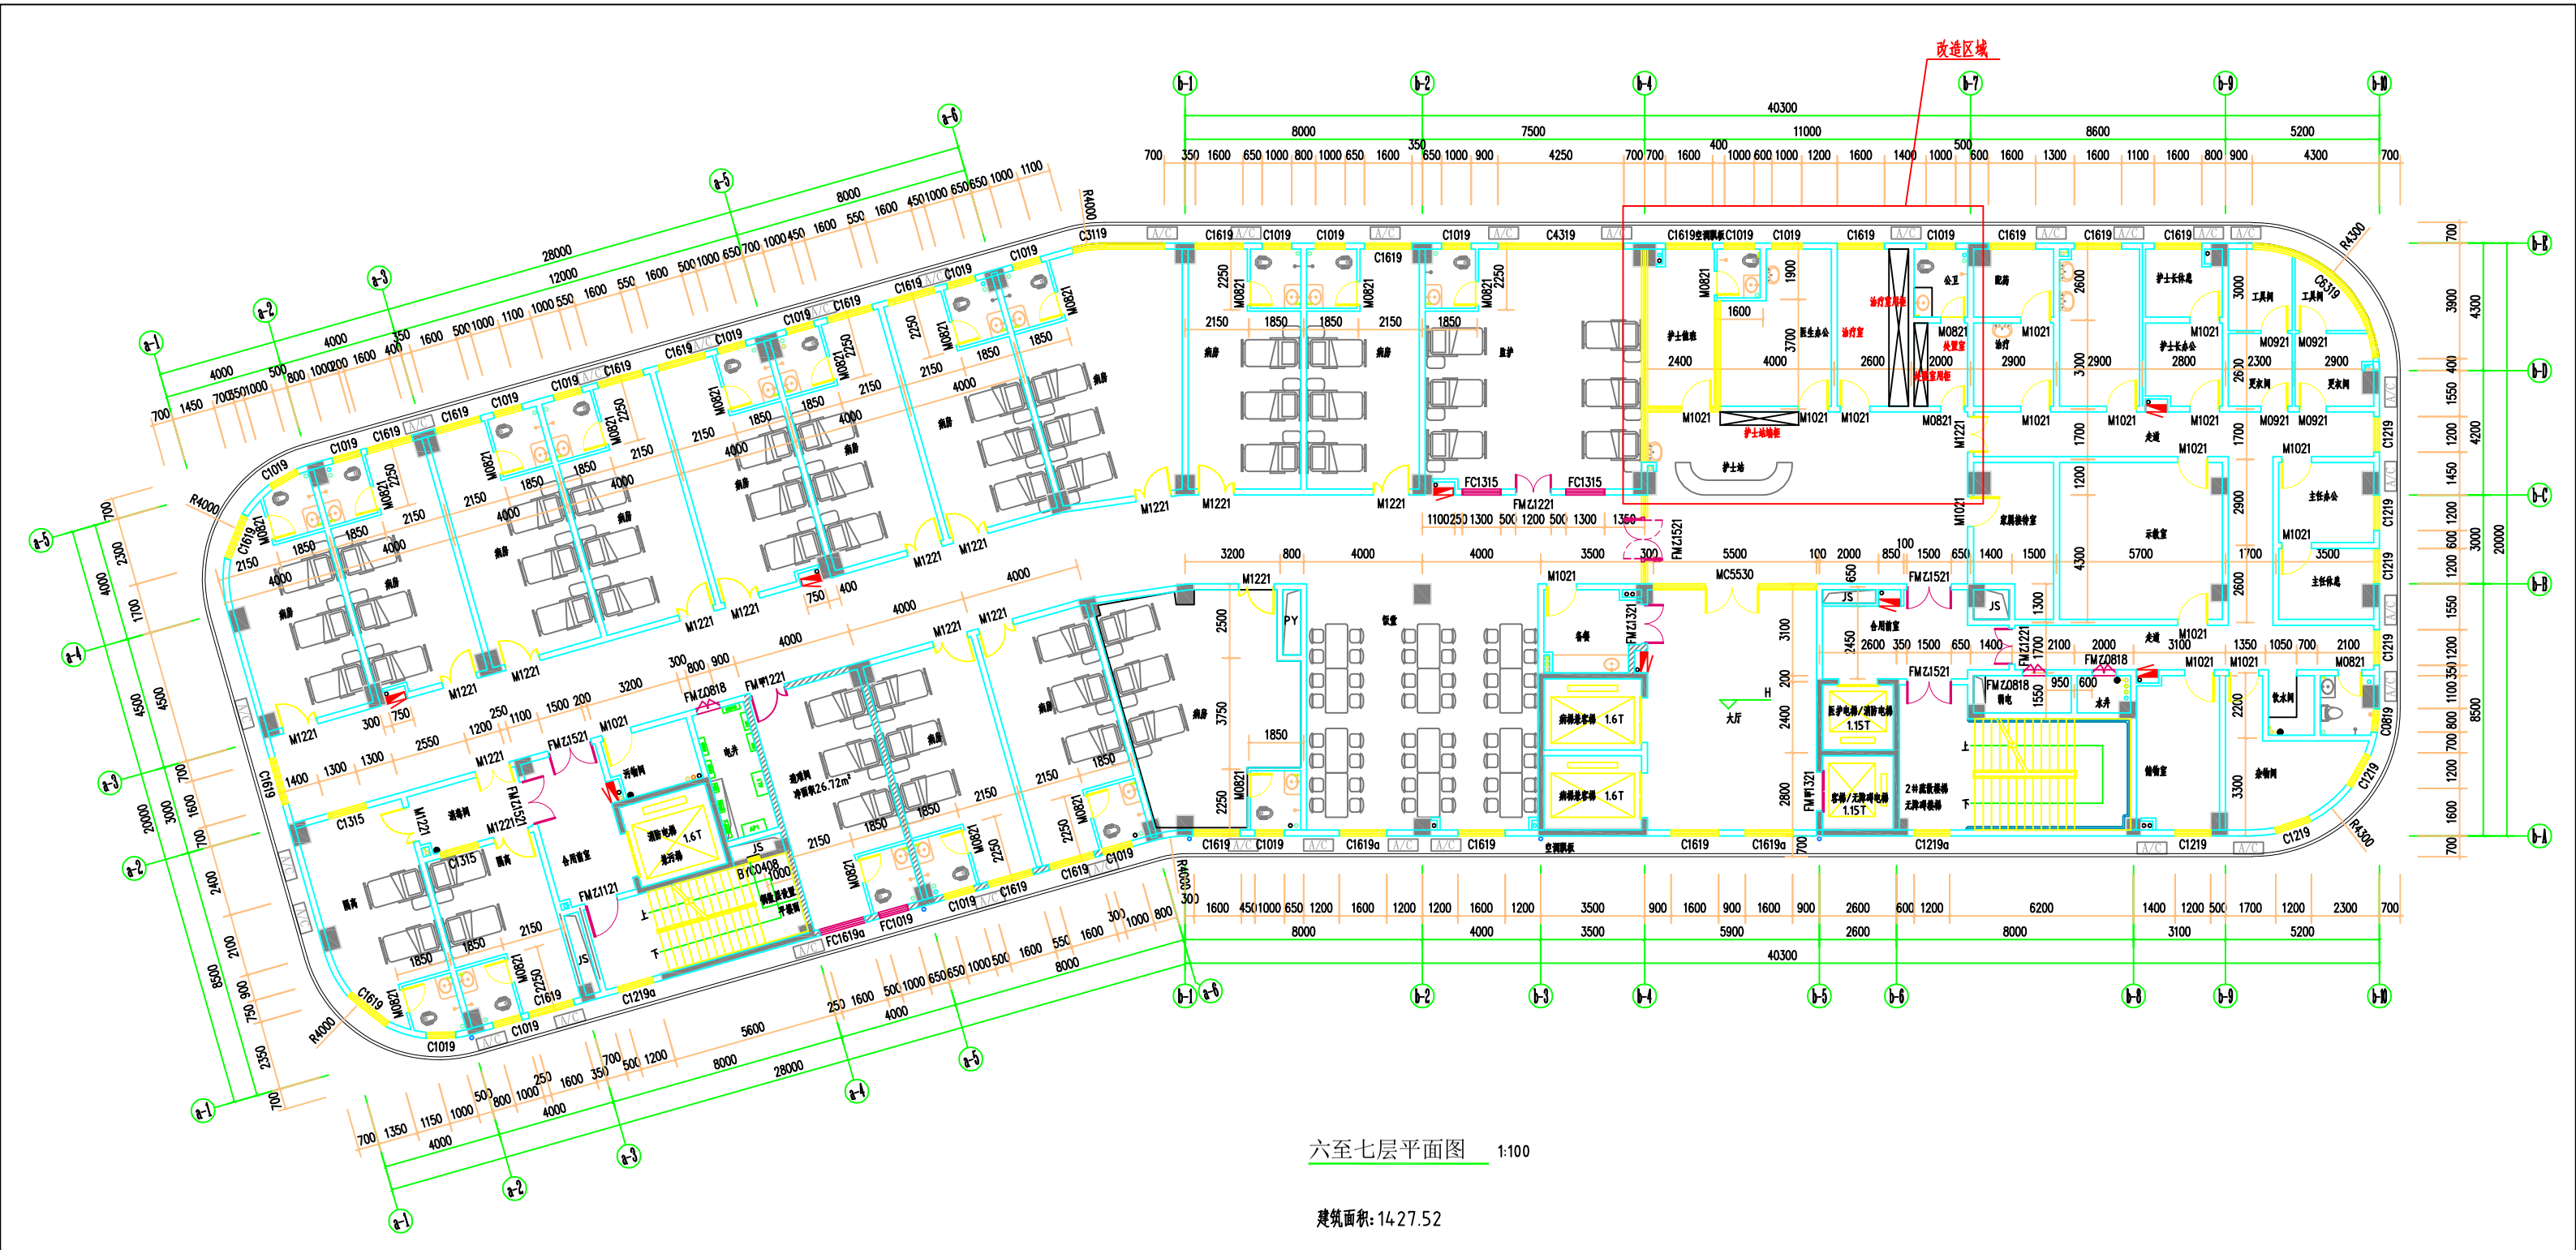

改造区域
六至七层平面图 1:100
建筑面积：1427.52