

NOTE:  
1. 施工者必须实地复核所有尺寸  
2. 如尺寸有误 以实际尺寸为准  
3. 如有改动墙体须到房管局审批  
4. 本公司图纸 版权所有, 不得翻录

AUTHORIZED SIGNATURE(S) &  
COMPANY'S CHOP  
负责人签署及公司盖章

CLIENT 业 主


SUPERVISE 监理单位

JOB TITLE 工程名称


江西白云湖游客中心

DRAWING TITLE 图纸名称  
A4区立面图2


DESIGNER	设计	
CHIEF DESIGNER	设计主持	
VICE CHIEF	设计负责	
DRAWING	制 图	
CHECKER	复 核 者	
SCALE	比 例	
	日 期	
COMPANY	VRL 公司网址	
	邮 箱	
	公司地址	
DRAWING NO	图纸编号	EL-45

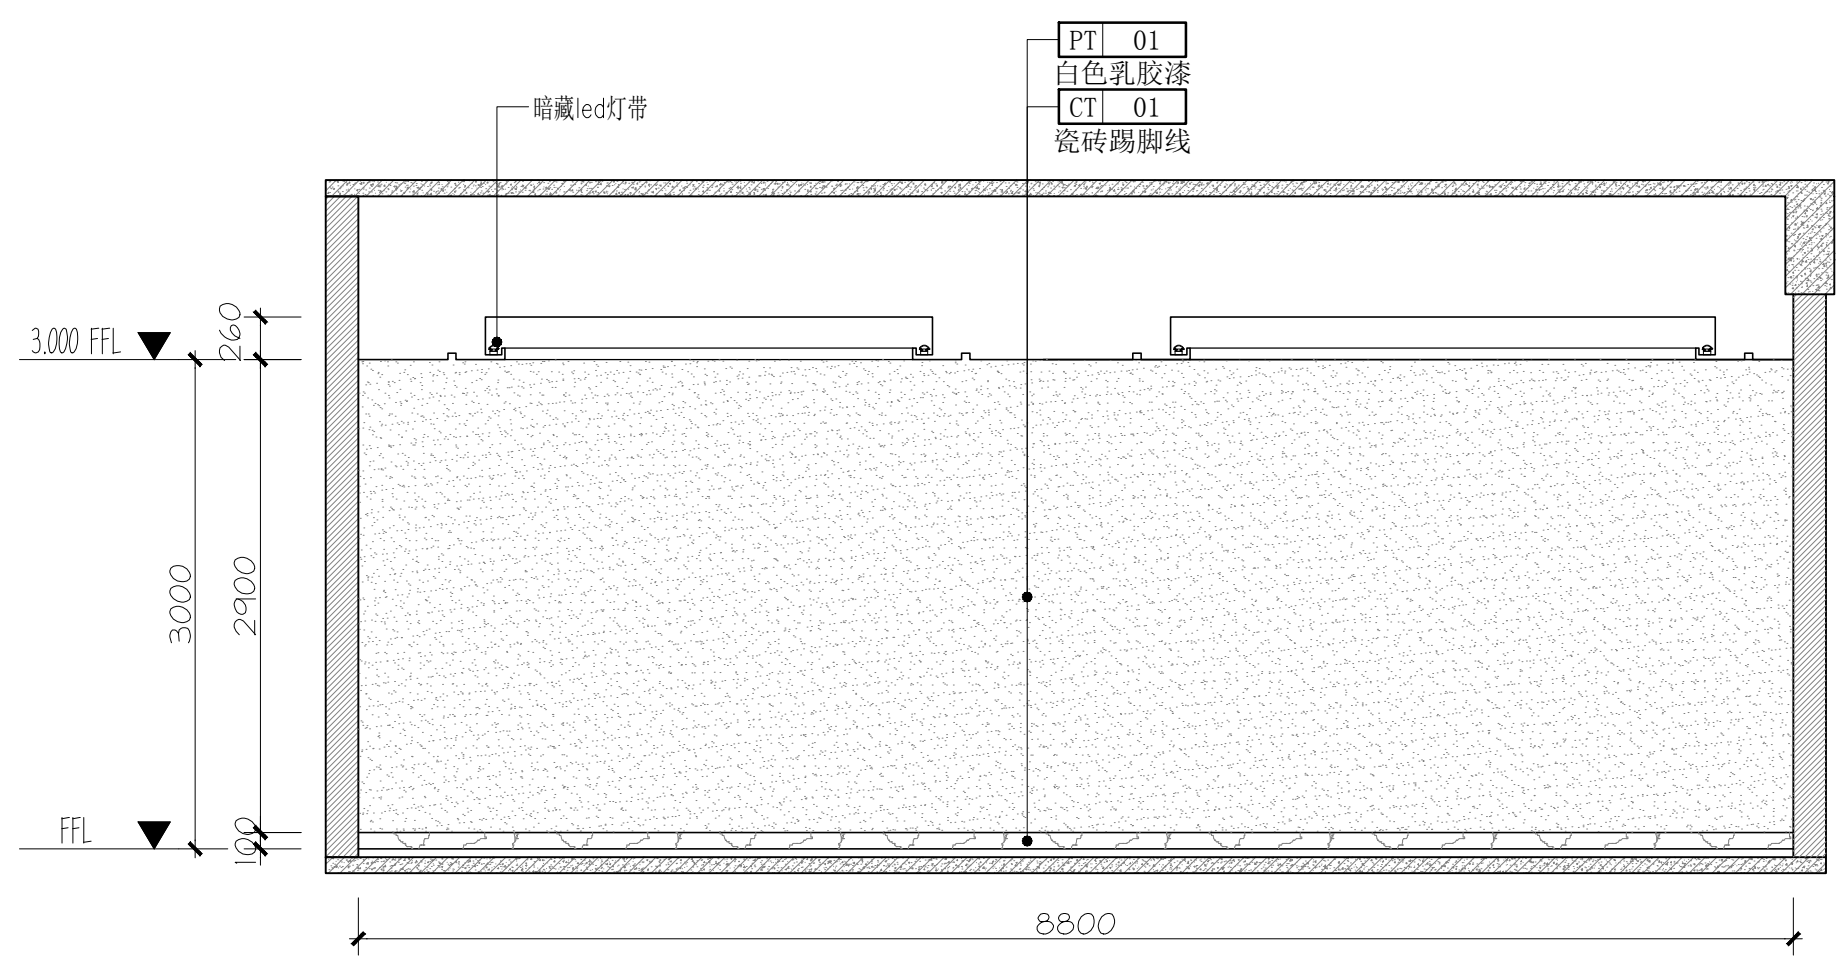


**A** ELEVATION 儿童娱乐区立面图  
PL-12 SCALE 1:50 1F A4区

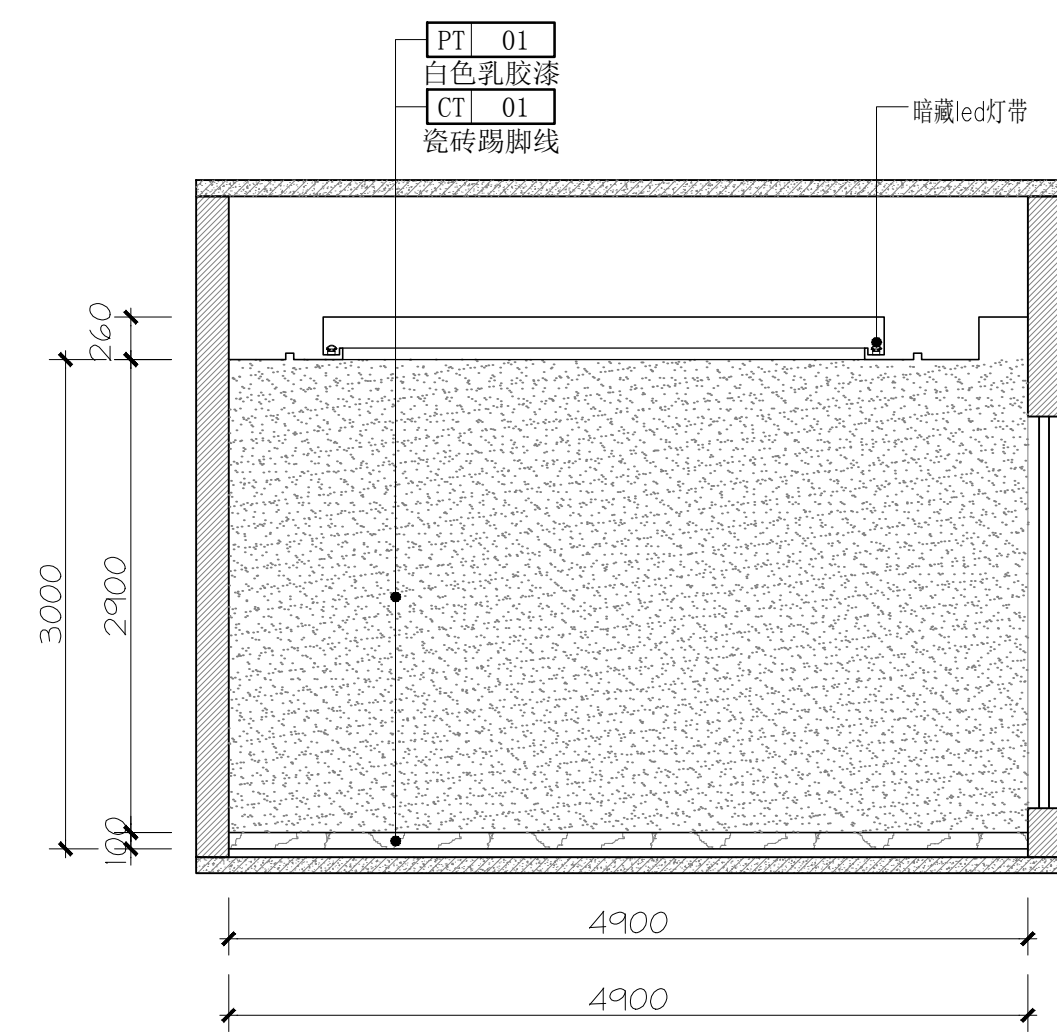

**B** ELEVATION 儿童娱乐区立面图  
PL-12 SCALE 1:50 1F A4区

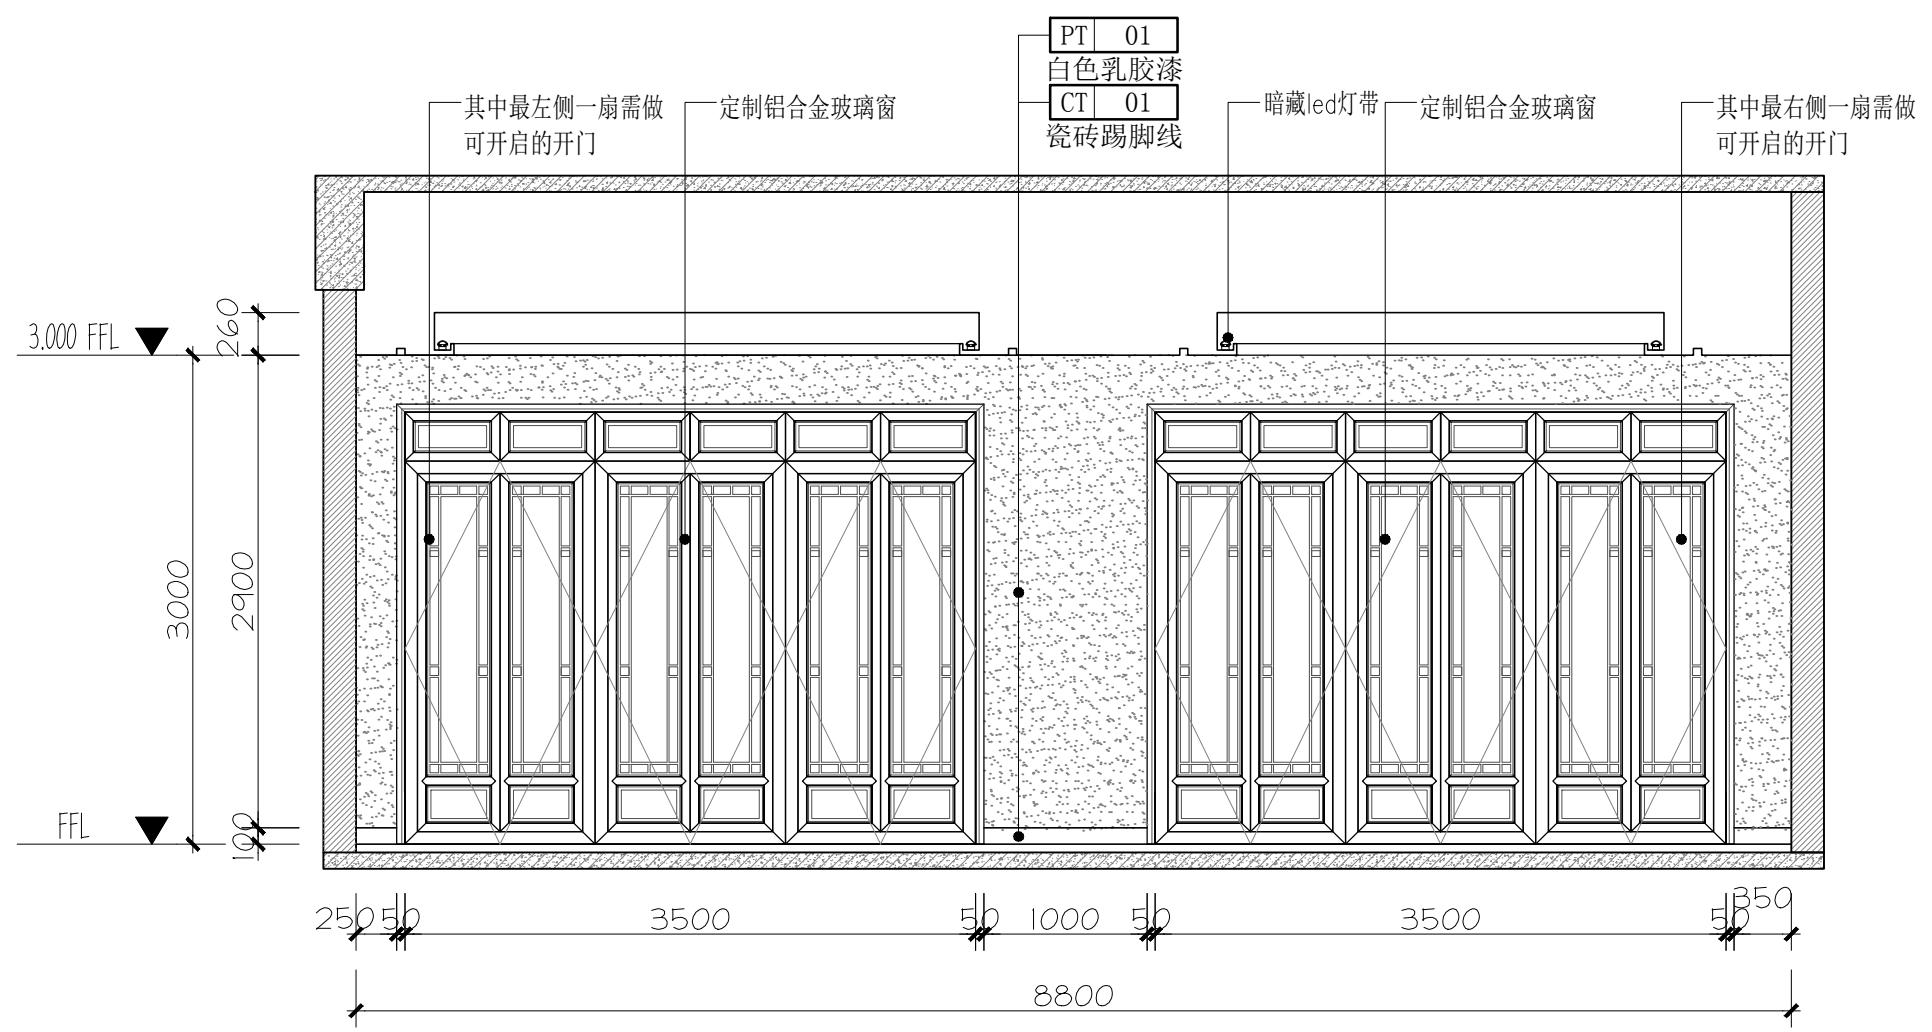

**C** ELEVATION 儿童娱乐区立面图  
PL-12 SCALE 1:50 1F A4区

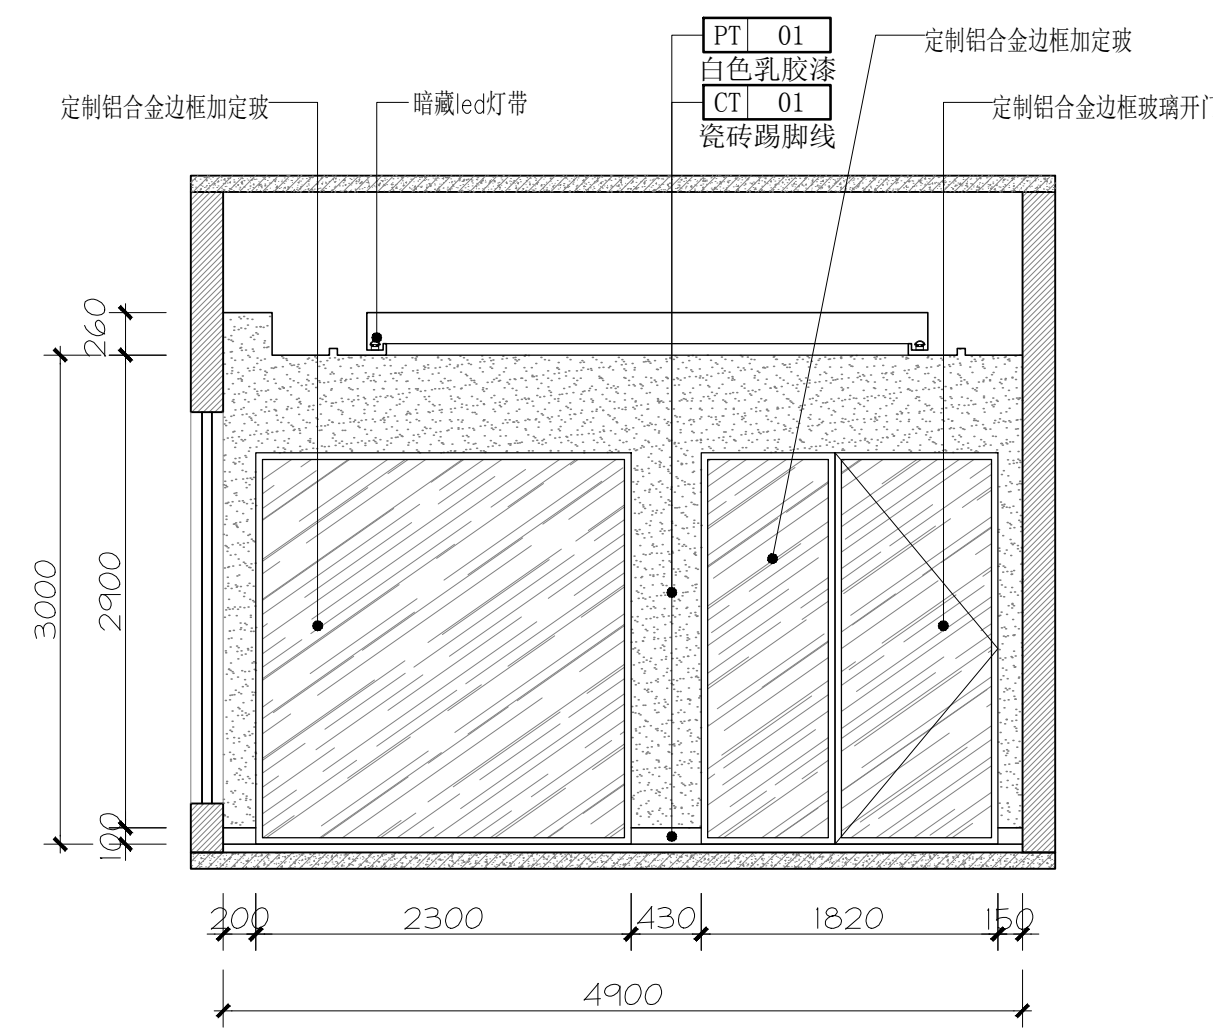

**D** ELEVATION 儿童娱乐区立面图  
PL-12 SCALE 1:50 1F A4区