
四川省建设工程施工图设计文件审查专用章
成都西南华宇建筑工程设计咨询有限公司
审查范围：房屋建筑（含超限高层建筑）
施工图审查一类
编号：22271　　有效期至：2027年12月31日

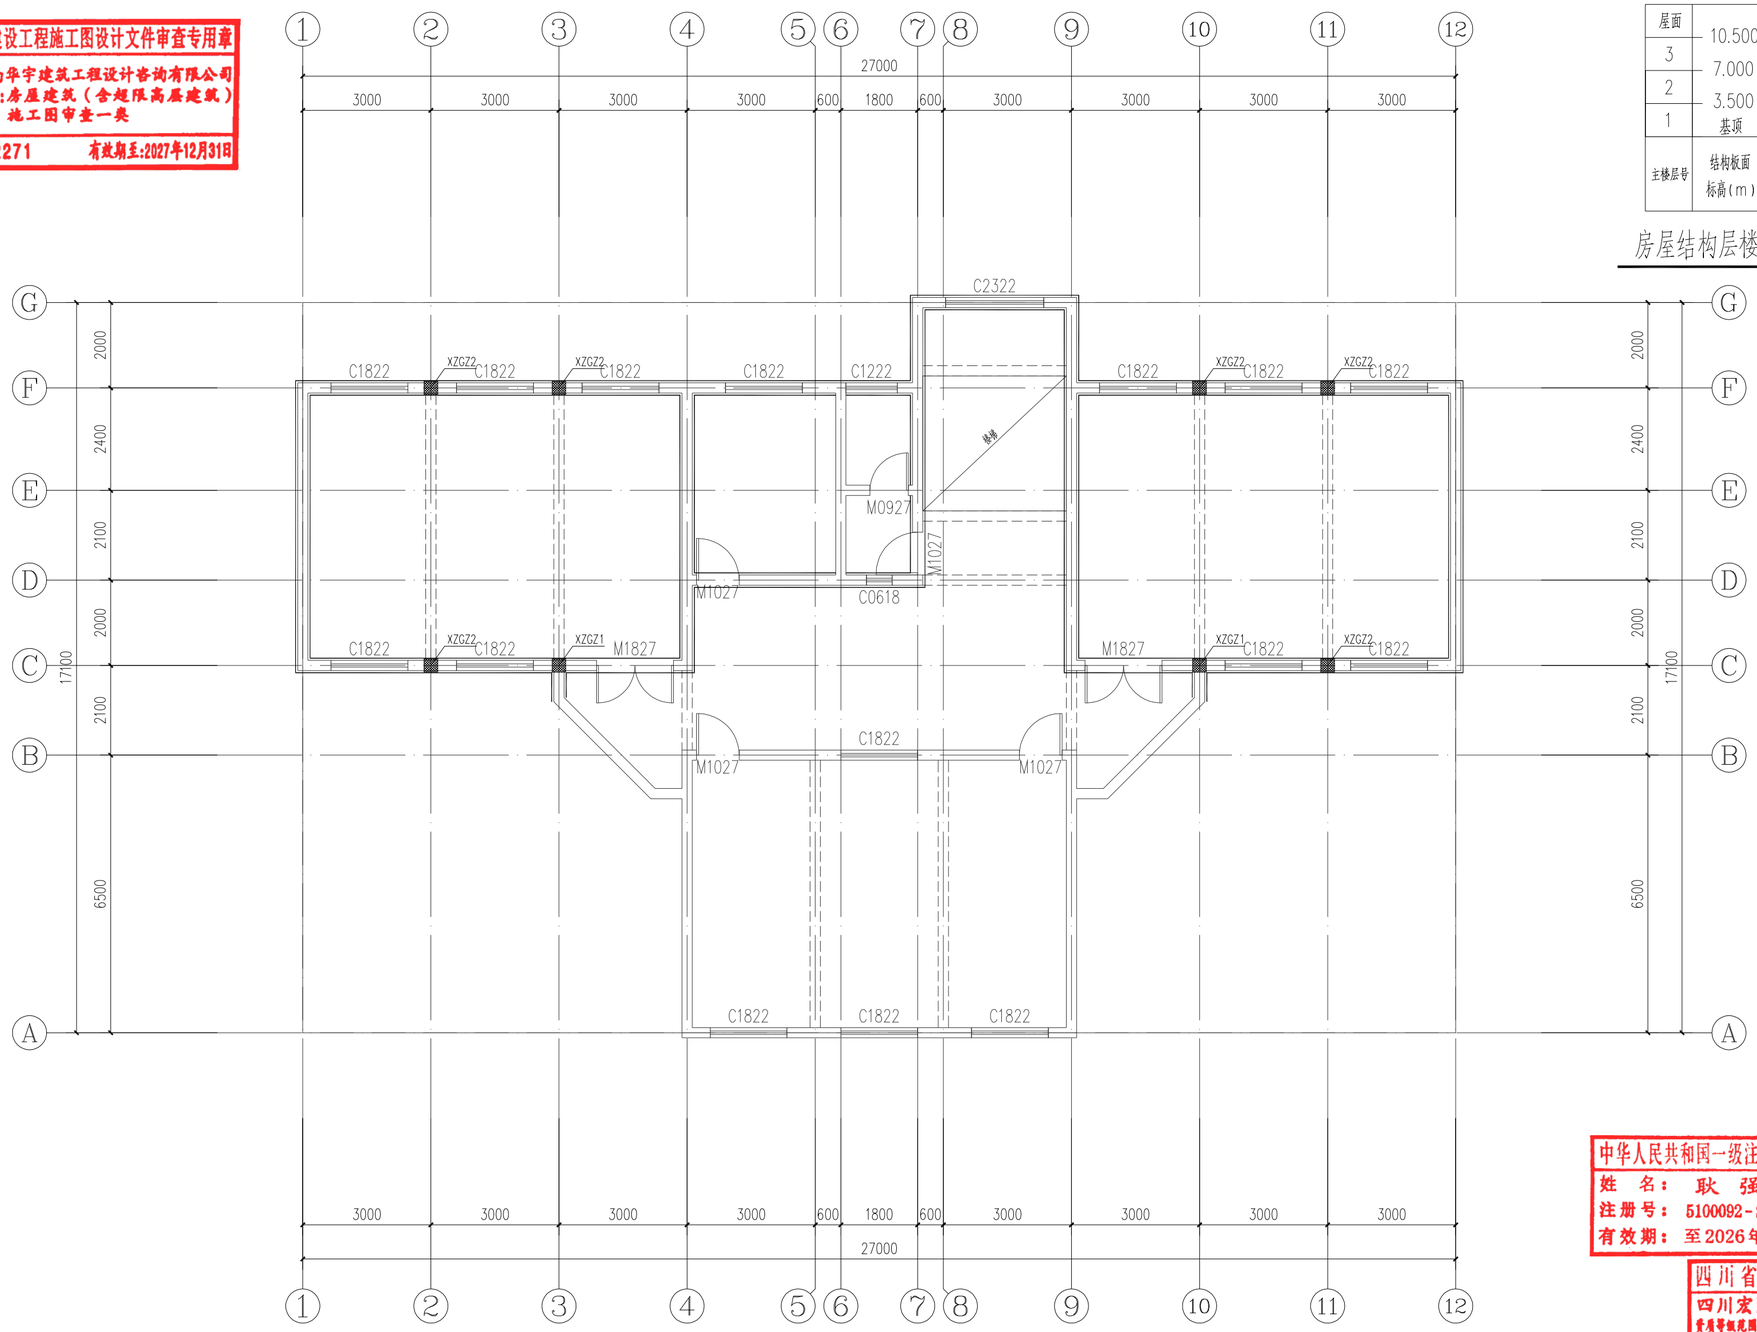

屋面	10.500	
3	7.000	3.500
2	3.500	3.500
1	基顶	基础~2层板面
主楼层号	结构板面标高(m)	层高(m)

房屋结构层楼面标高表

二层、三层结构加固平面布置图

图例：

高延性混凝土面层双面加固,单侧厚度为20mm

XZGZ* 新增高延性混凝土-砌体组合构造柱

中华人民共和国一级注册结构工程师
姓　名：耿　强
注册号：5100092-S012
有效期：至2026年12月

四川省建设工程设计出图专用章
四川宏图都市设计咨询集团有限公司
资质等级范围：风景园林工程设计专项甲级；市政行业（道路工程、桥梁工程）专业甲级；建筑行业（建筑工程）甲级。
资质证书编号：A151000927　有效期至：2028年12月22日

平面示意：KEY PLAN

说 明：DIRECTIONS

注册执业栏 REGISTERED ARCHITECT/ENGINEER

姓　　名：耿强 NAME

注册证书号码：S135000815 REGISTRATION CERTIFICATE NO.

注册印章号码：5100092-S012 STAMP NO.

设计号：HT2025-114 JOB NO.

工程名称：PROJECT TITLE
眉山市彭山区第三中学德馨楼、琢玉楼维修处置项目

子项名称：SUB ITEM
德馨楼

建设单位：CLIENT
眉山市彭山区第三中学

图 名：DRAFTING TITLE
二层、三层结构加固平面布置图

单 位：mm UNIT		图 别：结施 DWG. CATEGORY	
比 例：1:100 SCALE		图 号：03 DWG. NO.	
日 期：2025.05 DATE		版 本：第一版 VER. NO.	
设 计 DESIGNED BY	余　泽	余泽	
校 对 CHECKED BY	向　勇		
专业负责人 CHIEF	耿　强　向　勇	耿强	
项目负责人 PROJECT LEADER	耿　强	耿强	
审 核 CHECKED BY	曾文林		
审 定 APPROVED BY	曾文林		

四川宏图都市设计咨询集团有限公司
Sichuan Hongtu Urban Design and Consulting Group Co.,Ltd.
中国（四川）自由贸易试验区成都高新区
益州大道中段599号13幢4层
电话：028-86152989 传真：028-86152989

工程设计资质证书编号：A151000927 LICENSE NO.