


**01** DETAIL 墙面大样图  
EL-04 SCALE 1:10 1F A1区

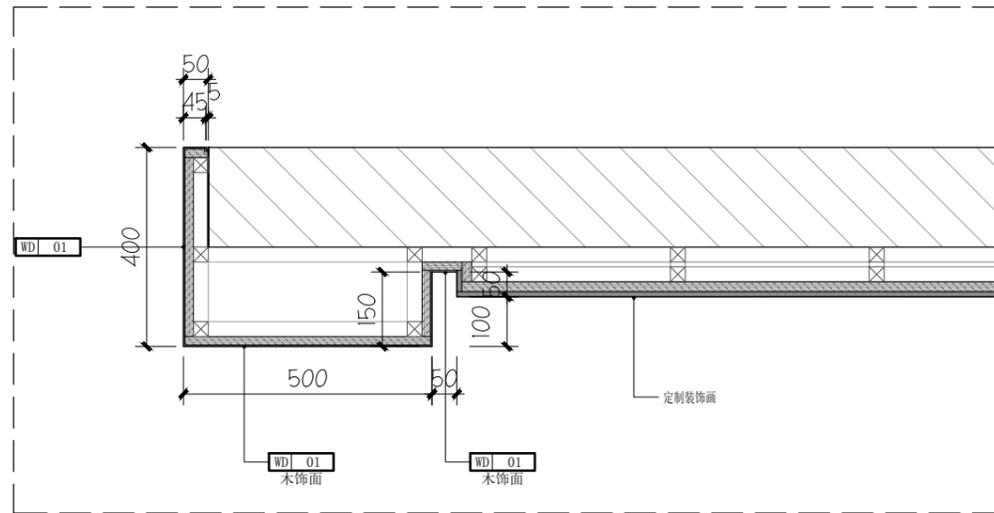

**02** DETAIL 墙面大样图  
EL-02 SCALE 1:10 1F A1区

NOTE:

1. 施工者必须实地复核所有尺寸
2. 如尺寸有误 以实际尺寸为准
3. 如有改动墙体须到房管局审批
4. 本公司图纸 版权所有, 不得翻录

AUTHORIZED SIGNATURE(S) &  
COMPANY'S CHOP  
负责人签署及公司盖章

CLIENT 业 主

SUPERVISE 监理单位

JOB TITLE 工程名称

江西白云湖游客中心

DRAWING TITLE 图纸名称

A1区墙面大样图

DESIGNER

设计

CHIEF DESIGNER

设计主持

VICE CHIEF

设计负责

DRAWING

制图

CHECKER

复核者

SCALE

比例

日期

COMPANY VRL

公司网址


邮箱

公司地址

DRAWING NO


图纸编号

DL-04

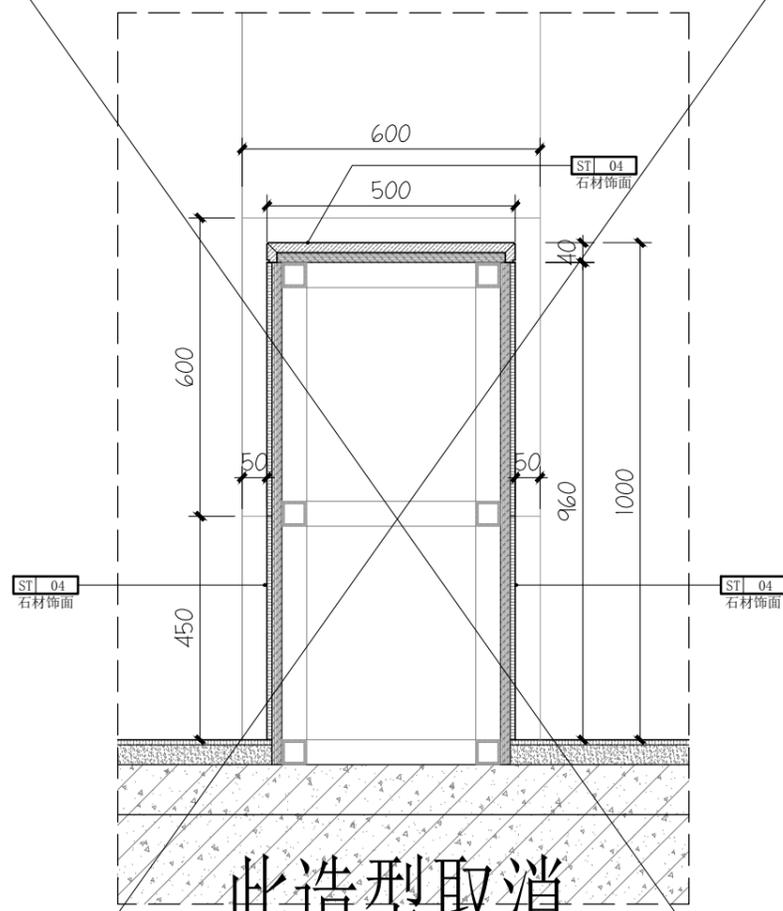


**03** DETAIL 墙面大样图  
EL-05 SCALE 1:10 1F A1区

此造型取消

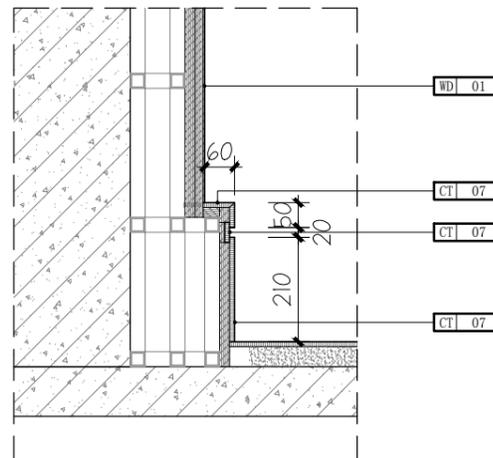

**04** DETAIL 大厅柱墩大样图  
SCALE 1:10 1F A1区

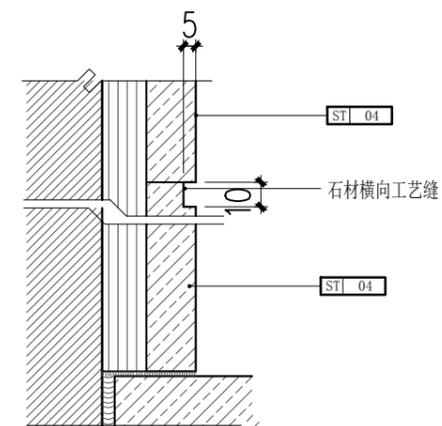

**05** DETAIL 墙面石材工艺缝大样图  
SCALE 1:2 1F A1/2/3区