

突泉县农牧和科技局
草莓苗夜冷短日照处理棚室建设项目

(工程编号: ZHJZ-2026-007)

施工图设计

总经理: 崔延渊

总工程师: 喻立举

项目负责人: 孙 磊



中水华创国际工程设计顾问有限公司

二〇二六年六月


设计资质: 建筑行业(建筑工程)甲级; 建筑行业(人防工程)乙级; 市政行业(给水工程、排水工程、热力工程、环境卫生工程、桥梁工程、城镇燃气工程、道路工程)乙级; 农林行业(营造林工程、农业综合开发生态工程)乙级;
水利行业(引调水、灌溉排涝、河道整治、围垦、水土保持)专业乙级; 公路行业(公路)专业乙级; 电力行业(送电工程、风力发电、水力发电(含抽水蓄能、潮汐))乙级; 轻纺行业(家电电子及日用机械、服装工程)乙级;
冶金行业 金属冶炼工程 乙级; 风景园林工程设计 乙级; 机械行业 物料搬运及仓储 乙级; 建材行业 新型建筑材料工程 乙级; 商物粮行业 成品油储运工程 乙级; 冶金行业 冶金矿山工程 乙级




工程编号 JOB NO.	ZHJZ-2026-007	阶段 STATUS	施工图设计
比例 SCALE	1:100	专业 DISCIPLINE	建筑
日期 DATE	2026.06	图号 DRAWING NO.	建施-01




档案号

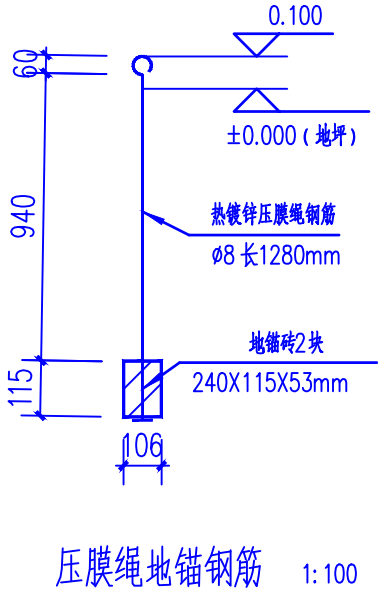


工程编号 JOB NO.	ZHJZ-2026-007	阶段 STATUS	施工图设计
比例 SCALE	1:100	专业 DISCIPLINE	建筑
日期 DATE	2026.06	图号 DRAWING NO.	建施-01

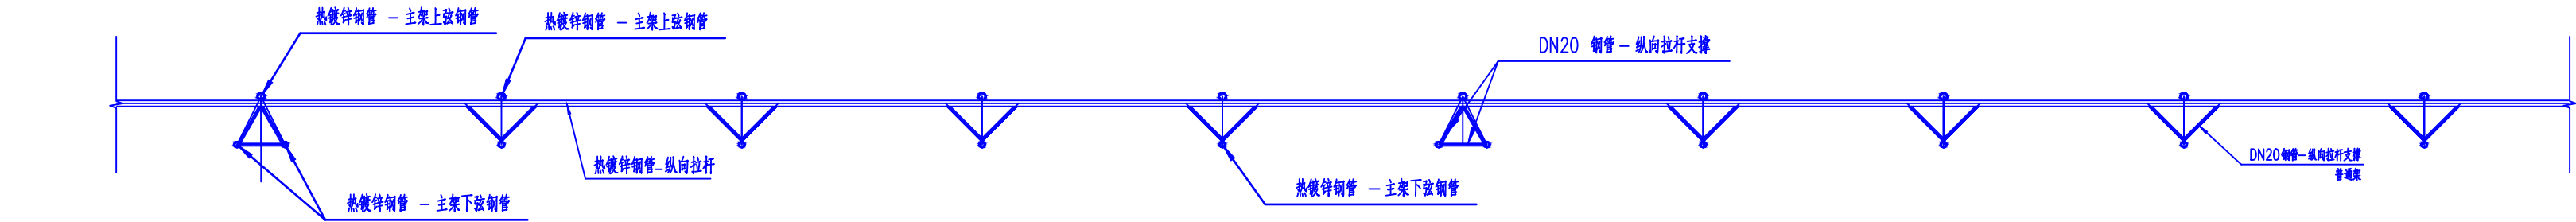


暖棚纵向拉杆支撑标准段节点图 1:100

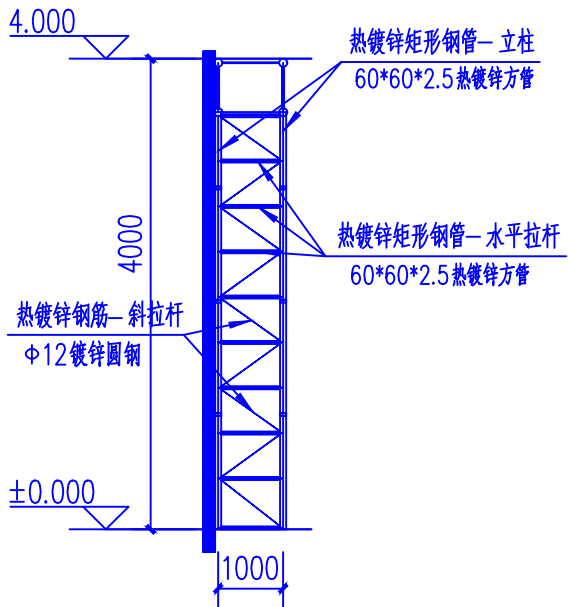


3-3剖面图

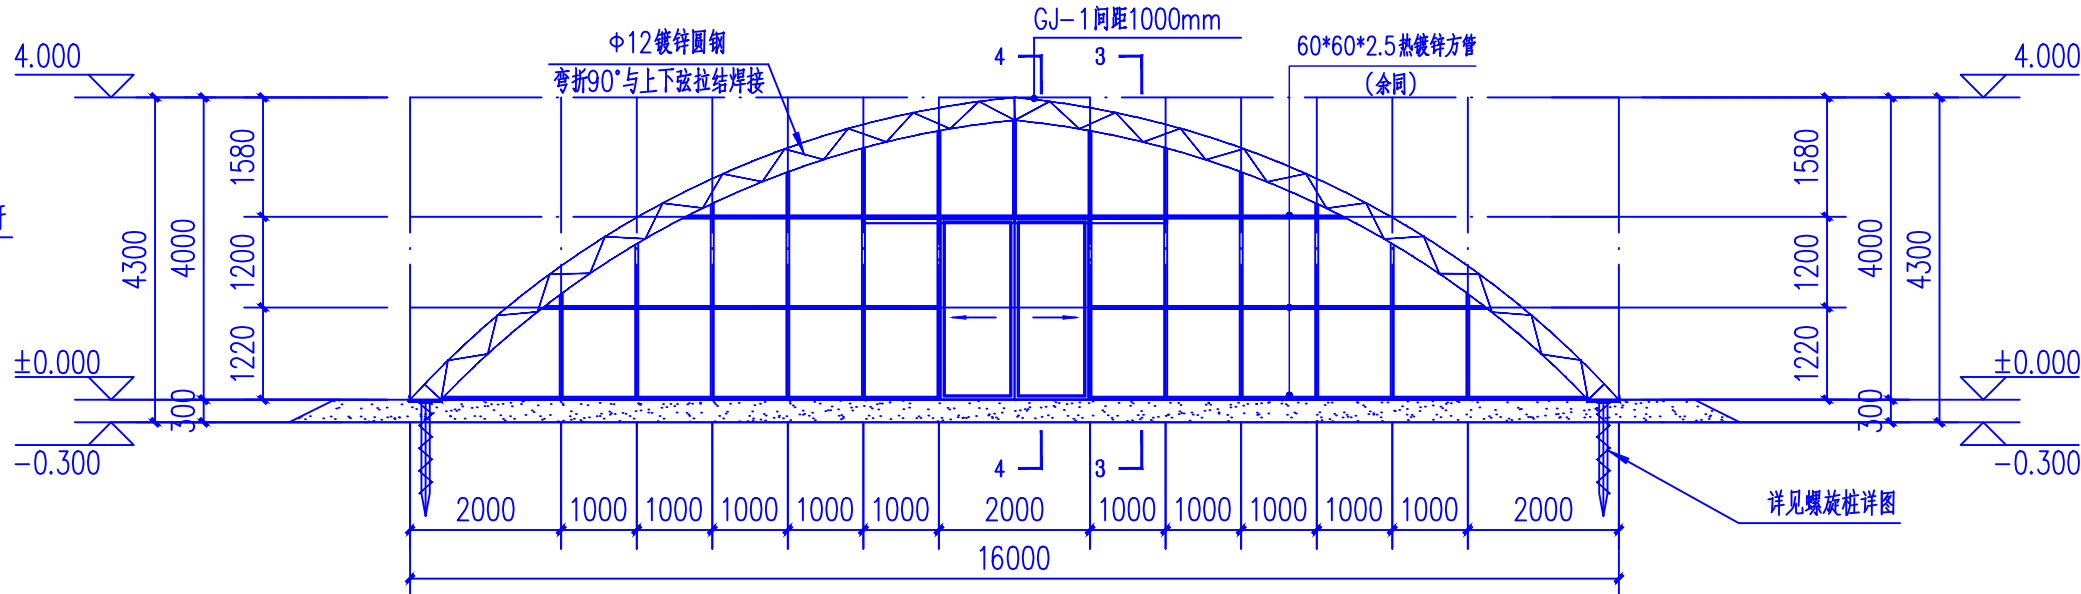


棚体构造图 1:100

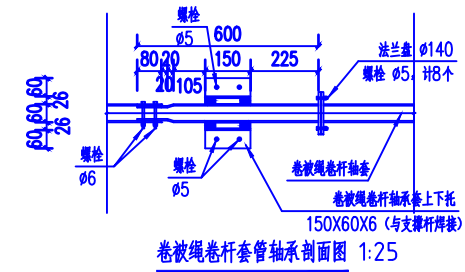


卷被绳卷杆套管轴承剖面图 1:25

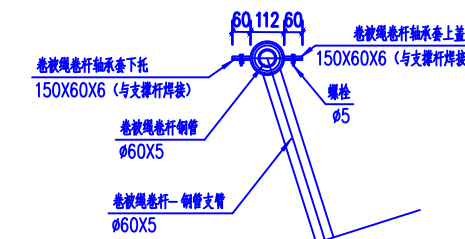


卷被绳卷杆轴承及支撑管剖面图 1:25

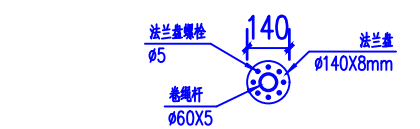


卷被绳卷杆法兰立面图 1:25

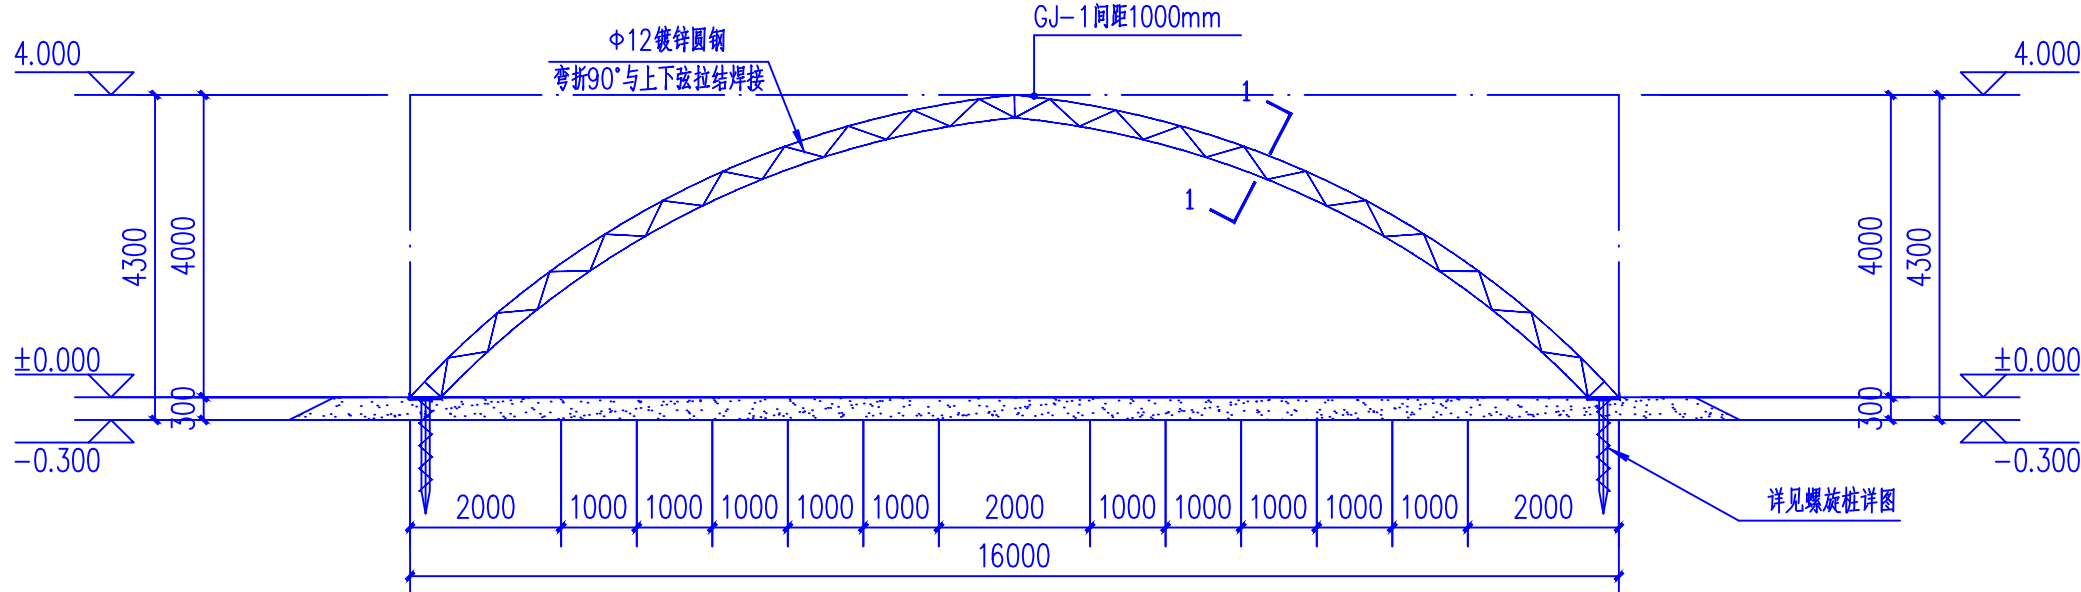


GJ-1 1:100

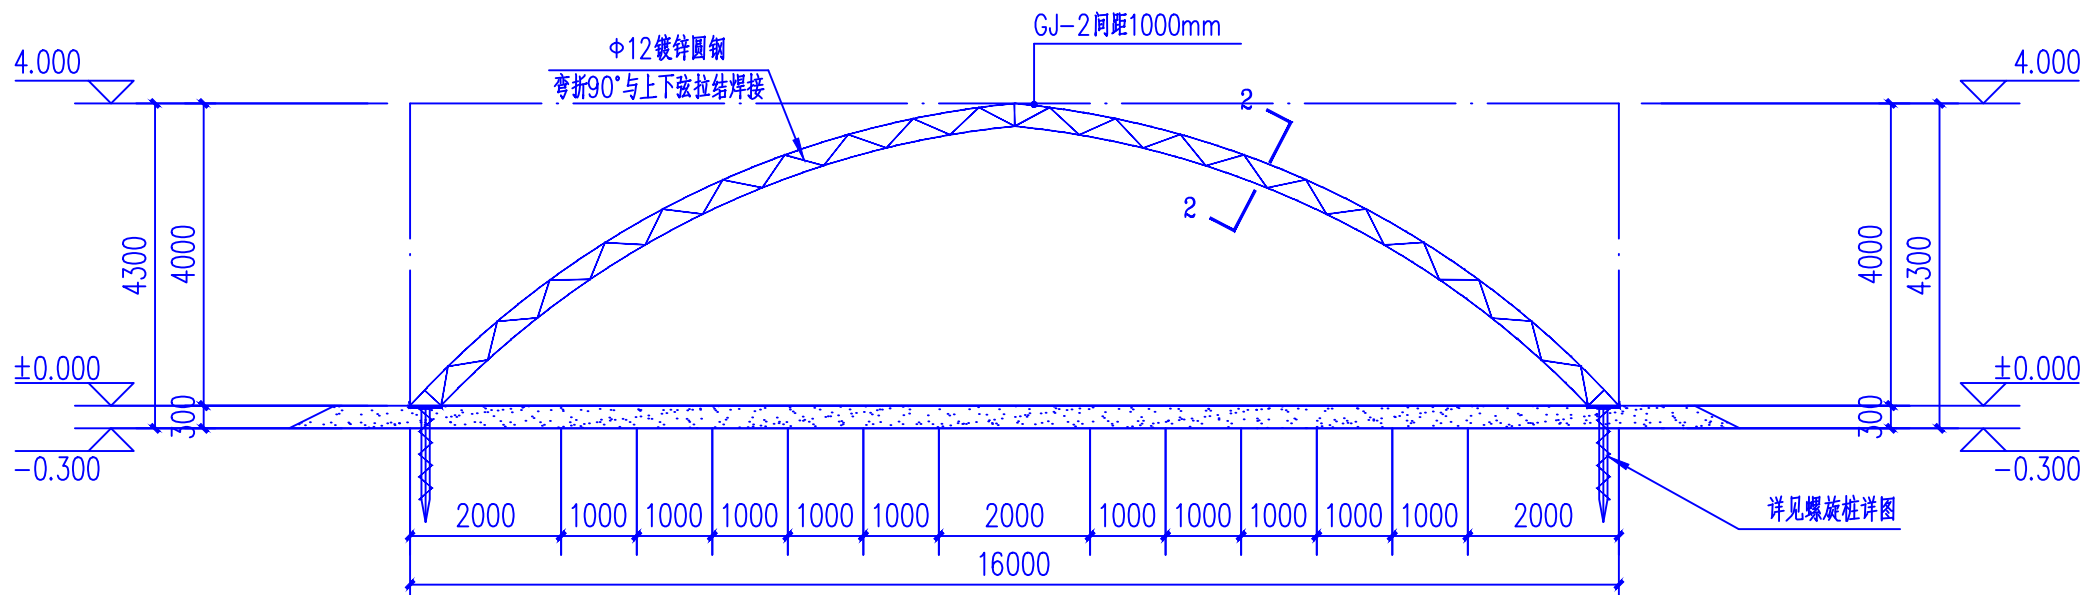


GJ-2 1:100

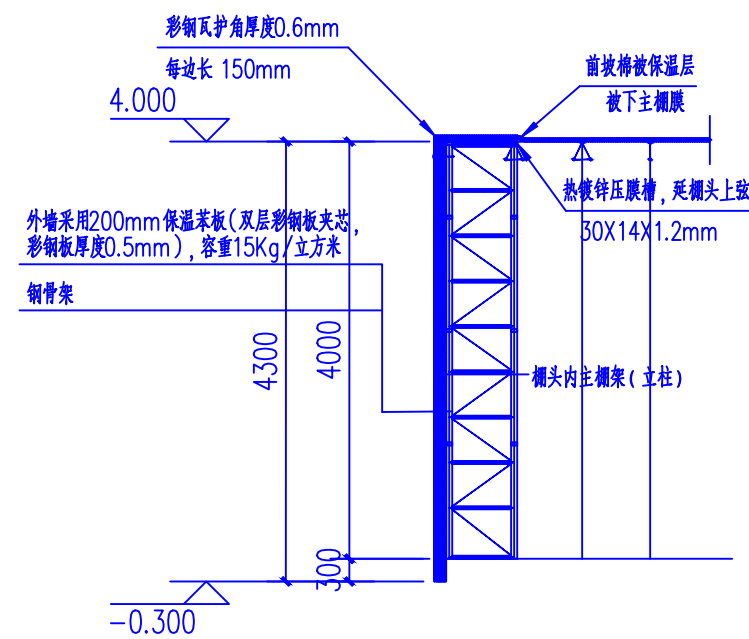

4-4剖面图

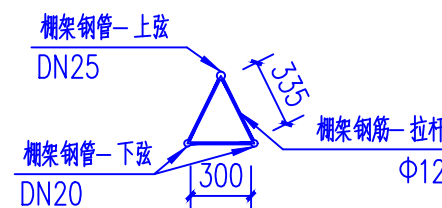

1-1剖面图

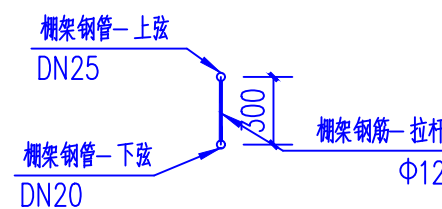

2-2剖面图

备注:
1、本图尺寸以图上标注为准,不得以比例尺度量。
2、建设单位具备完整有效的规划、立项及相关批复手续后,本图方可用于施工,在此之前,本图仅适用于方案报批。
3、图纸如盖加章阶段出图章后有效,未经正规施工图审查机构审查,本图不得直接用于施工,仅供业主建设前期估算建设造价之参考图。
4、使用本图时,应同时参照其它有关图纸及国家相关规范与标准图集,如发现有任何不明之处,应及时通知我公司。
5、本图之版权属中水华创国际工程设计顾问有限公司所有,未经本公司授权不得随意转交第三方,或以任何形式复制。

项目负责人注册章 SEAL

出图专用章 SEAL

审图章 SEAL

专业负责人注册章 SEAL

设计证书编号 A261136449 A161A01822
本图须加盖本公司出图签章 否则一律无效

设计单位
中水华创
ZSHC
中水华创国际工程设计顾问有限公司
Zhongshui Huachuang International Engineering Design Consultant Co., Ltd.

审核人 / 日期 AUTHORIZED FOR ISSUE BY / DATE
审定人 崔英洲
审核人 日期 AUDITED BY / DATE
审核人 孙磊
设计负责人 日期 PROJECT DIRECTOR / DATE
设计负责人 孙磊
专业负责人 日期 DISCIPLINE RESPONSIBLE BY / DATE
专业负责人 孙磊
校对人 日期 CHECKED BY / DATE
校对人 侯灵慧
设计人 日期 DESIGNED BY / DATE
设计人 侯灵慧
制图人 日期 DESIGNED BY / DATE
制图人 侯灵慧

建设单位 CLIENT
突泉县农牧和科技局

项目名称 PROJECT
草莓苗夜冷短日照处理棚室建设项目

子项名称 PROJECT

图名 DRAWING TITLE
总平面布置图

工程编号 JOB NO.	ZHJZ-2026-007	阶段 STATUS	施工图设计
比例 SCALE	1:100	专业 DISCIPLINE	建筑
日期 DATE	2026.06	图号 DRAWING NO.	建施-01

给排水设计施工总说明

一、工程概况

本工程为突泉县农牧和科技局一草莓苗夜冷短日照处理棚室建设项目，本工程建筑面积960.0m²，脊高度4.0m,温室总长60.0m。

二、设计依据

- 1、《建筑给水排水设计规范》（GB 50015-2019）
- 2、《建筑设计防火规范》GB 50016-2014(2018年版)
- 3、《建筑给水排水及采暖工程施工质量验收规范》GB50242-2002。
- 4、《全国民用建筑工程设计技术措施》《给水排水》2009版
- 5、《消防设施通用规范》GB50036-2022。
- 6、《建筑排水塑料管道工程技术规程》CJJ/T29-2010版。
- 7、甲方提供设计资料和其他专业提供资料。

三、设计范围

- 1、本设计范围在地块红线以内的室内给排水，室外部分由甲方另行委托设计。

四、给水系统

- 1、水源：本工程生活用水由厂区内深井水泵水箱联合供水，供水压力为0.30MPa。
- 生活水箱设自清洁装置与紫外线消毒装置，由甲方另行委托提供工艺及设备设计安装等。

五、消防系统

- 1、消防用水量：
- （1）本工程室外消防有甲方另行委托，不在本次设计范围之内。
- 2、灭火器配置：
- (1)本工程配置推车式MST20(水型)灭火器。
- (2)本工程配置基准为中危险等级，为A、B类火灾。每个灭火器最大保护距离20米。
- (3)灭火器应定期维护、维修和报废。灭火器报废后，应按照等效替代的原则更换。
- (4)特别强调灭火器应设置在位置明显和便于取用的地点，不得影响安全疏散、车辆通行。
- (6)灭火器不得设置在超出其使用温度范围的地点（要求购买的灭火器使用温度范围：-35℃～+55℃）。

七、施工说明：

- 1、给水管道：
- （1）给水主管道及室内明装部分采用钢塑复合管，专用管件连接，户内支管埋地部分采用采用S4系列PP-R给水塑料管，公称压力为1.6MP,壁厚不小于2.3mm,蠕变率小于4，使用温度40℃时寿命大于50年。出户管采用实壁排水塑料管承插密封连接。壁厚不小于2.9mm,最大环应力为6.9，工作压力0.4MP下使用寿命为50年。
- （2）图中塑料管管径以De均表示其外径，金属管管径以DN表示公称直径。
- （3）给水管应有0.003的坡度坡向室外给水管网，各支管应有0.002的坡度坡向立管。
- 4、阀门、附件：
- （1）生活给水管：管径小于或等于50mm采用铜截止阀，大于50mm采用铜闸阀，公称压力为1.6MPa。
- 5、管道试压：
- （1）生活给水干、立管试压按照《建筑给水排水及采暖工程施工质量验收规范》执行。户内支管工作压力0.30MPa,冷水管试验压力为0.9MPa,塑料管给水系统应在试验压力下稳压1h，压力降不得超过0.05MPa，然后在工作压力的1.15倍状态下稳压2h，压力降不直超过0.03MPa，同时检查各连接处不得渗漏。

7、保温：

- （1）不采暖场所明装管道采用4厘米厚闭孔橡塑(B1耐火等级)保温。做法参见12S8。
- 保温应在水压试验合格,完成除锈防腐处理后进行。
- （2）有冻结危险的管道设电伴热5XL2-CR/CT 40W/m做法见12S11-48~72。


八、施工说明：

- 1、图中所注尺寸除管长、标高以m计外，其余以mm计。
- 2、本图所注管道标高：给水、消防等压力管指管中心；污水等重力流管道指管内底。
- 3、室内±0.000相当于绝对标高见各单体建筑。
- 4、施工中应与土建专业和其它专业密切合作，合理安排施工进度，及时预留孔洞及预埋套管，以防碰撞和返工。
- 5、除本设计说明外，施工中还应遵守《建筑给水排水及采暖工程施工及质量验收规范》(GB50242-2002)及《给水排水构筑物施工及验收规范》(GB50141-2002)施工。
- 6、本图纸须经各专业部门审批通过后方可施工。


PPR塑料管公称直径与外径对照关系表

公称直径mm (DN)	15	20	25	32	40	50	70	80	100
塑料管外径（de ）	20	25	32	40	50	63	75	90	110

图例及材料表

 图 例	名 称	图 例	名 称
—DJ—	低区给水管		通气帽
—W—	生活污水管		圆形地漏（带水封）
 WL	污水立管		盥洗槽网框地漏
	截止阀		S形存水弯
	盥洗槽		P形存水弯
	立管检查口		自动排气阀


机井结构柱状图

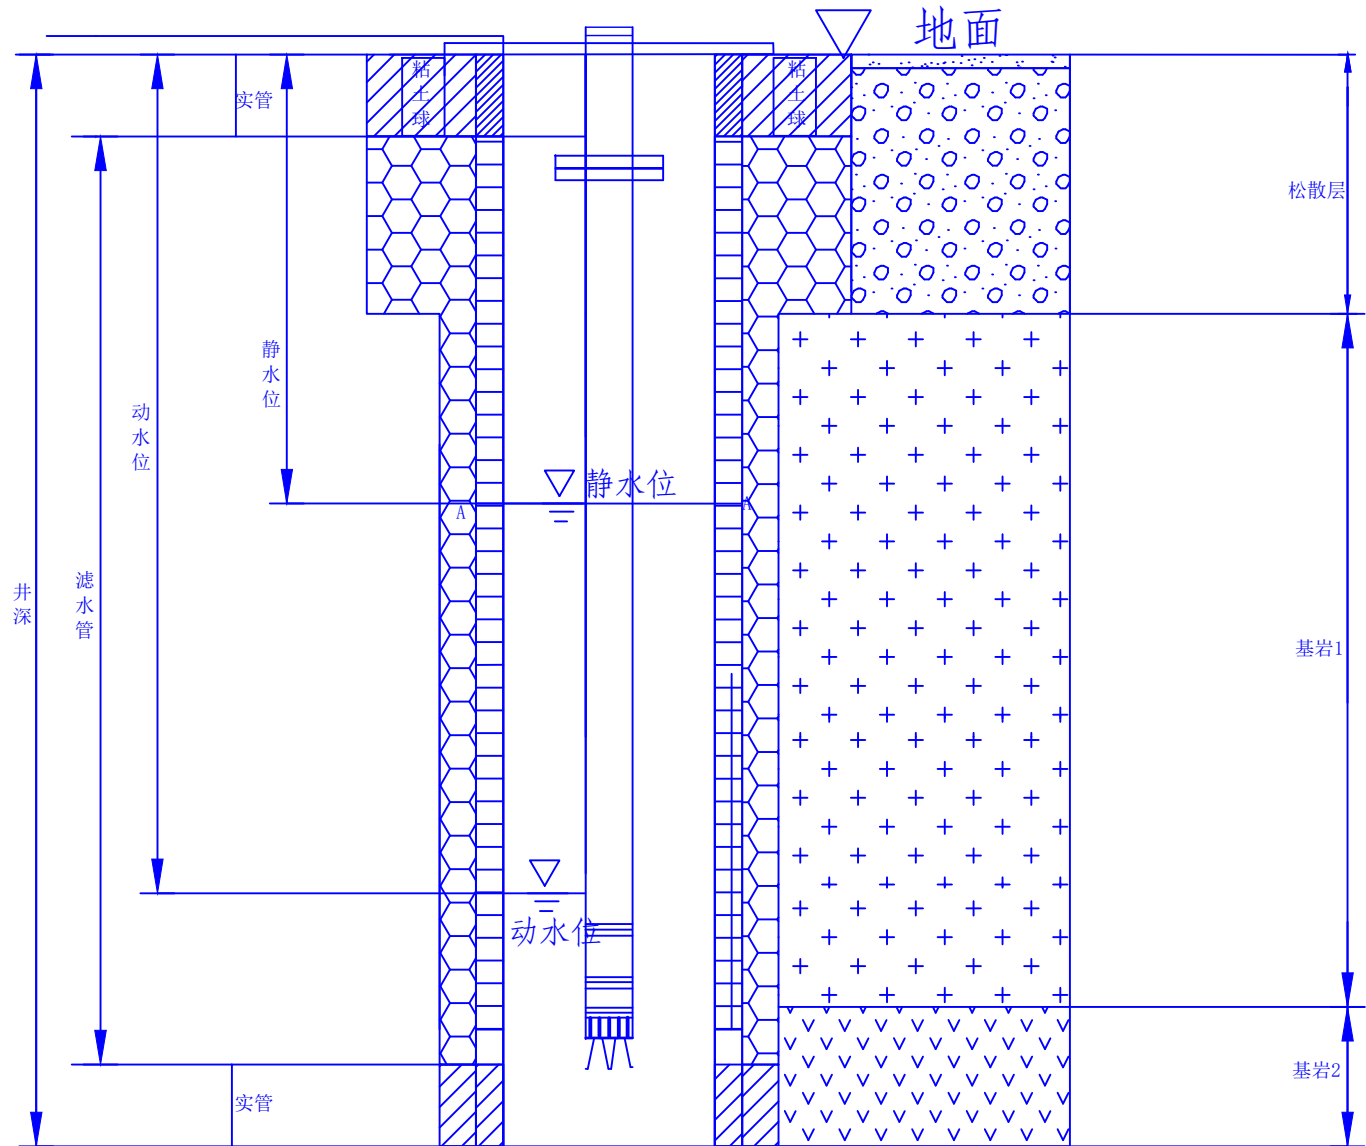

源井潜水泵安装示意图

水源井参数表										
井号		井深度	静水位	动水位	松散层	基岩1	基岩2	实管长度	滤水管长度	下泵深度
J01	单 位	m	m	m	m	m	m	m	m	m
	数 量	80	50	60	21	45	14	6.0	74	70.0

A-A横断面图1: 10

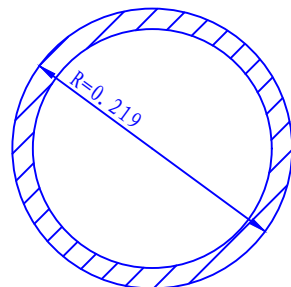

- 说明：
- 1、井管采用钢管,外径219mm,内径209mm，壁厚5mm;
 - 2、图中尺寸单位均以 m 计；
 - 3、井深可根据钻进过程中实际地层及抽水试验结果据实调整。

备注：
1、本图尺寸以图上标注为准，不得以比例尺度量。
2、建设单位必须具备相应资质，主要技术人员须持证上岗，本图方可用于施工，在此之前，本图仅用于方案编制。
3、图纸加盖相应资质章后有效，未经正式施工审查批准，本图不得直接用于施工，仅供业主建设投资估算参考建设条件之参考图。
4、使用本图时，应同时参照其它有关图纸及国家相关规范与标准图集，如发现有不明之处，请及时通知本公司。
5、本图之版权归属中水华创国际工程设计顾问有限公司所有，未经本公司授权不得随意转交第三方，或以任何形式复制。

项目负责人签字 SEAL

审核人签字 SEAL

审核人 SEAL

审核人签字 SEAL

设计证书编号 A261136449 A161A01822
本图须加盖本公司出图签章 否则一律无效

设计单位



中水华创
ZSHC

中水华创国际工程设计顾问有限公司
Zhongshui Huachuang International Engineering Design Consultant Co., Ltd.

审核人 /日期	AUTHORIZED FOR ISSUE /DATE	审核人	日期
审核人 /日期	AUDITED BY /DATE	审核人	日期
审核人 /日期	PROJECT DIRECTOR /DATE	审核人	日期
审核人 /日期	DISCIPLINE RESPONSIBLE /DATE	审核人	日期
审核人 /日期	CHECKED /DATE	审核人	日期
审核人 /日期	DESIGNED BY /DATE	审核人	日期
审核人 /日期	DESIGNED BY /DATE	审核人	日期
审核人 /日期	DESIGNED BY /DATE	审核人	日期


建设单位 CLIENT

项目名称 PROJECT

草莓苗夜冷短日照处理棚室建设项目

项目名称 PROJECT

工程编号 JOB NO.	ZHJZ-2026-007	图例 STATUS	施工图设计
比例 SCALE	1: 100	专业 DISCIPLINE	给排水
日期 DATE	2026.06	图号 DRAWING NO.	水施-01

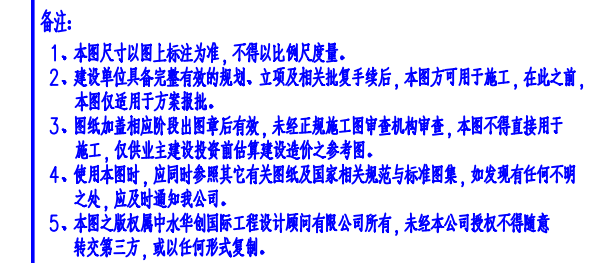

项目负责人注册章 SEAL

出國專用章 SEAL

申請章 SEAL

专重负责人注册章 SEAL

设计证书编号 A261136449 A161A01822
本图须加盖本公司出图签章 否则一律无效



中水华创国际工程设计顾问有限公司
Zhongshui Huachuang International Engineering Design Consultant Co., Ltd.

審定人 / 日期 AUTHORIZED FOR ISSUE BY / DATE

审定人 / 日期 AUTHORIZED FOR ISSUE BY / DATE
 审定人 崔英洲 

审核人 /日期 AUDITED BY /DATE

设计负责人 日期 PROJECT DIRECTOR /DATE

设计总负责人 孙 磊 孙磊

专业负责人 / 日期 DISCIPLINE RESPONSIBLE BY / DATE

专业负责人	张 睿	张 睿
-------	-----	-----

校对人 / 日期 CHECKED BY / DATE

设计人 / 日期 DESIGNED BY / DATE

设计人 李 刚 李明

制圖人 / 日期 DESIGNED BY / DATE

建设单位	CLIENT
------	--------

突泉县农牧和科技局

项目名称	PROJEC
------	--------

草莓苗夜冷短日照处理棚室建设项目

子项名称	PROJECT
------	---------

圖名	DRAWING TITLE
----	---------------

给排水平面图

工程编号 7H17-2026-007

JOB NO.	21102	2020	007
11/11			


比例
SCALE 1:100

日期
DATE 2026.06

DATE 02/28/00


给排水平面图 1:100

注: 1. 新增水井一眼, 井成孔外径DN219 (PVC护壁管), 井深80m
2. 配套水泵型号为: 100QJ5-80/16-2.2.

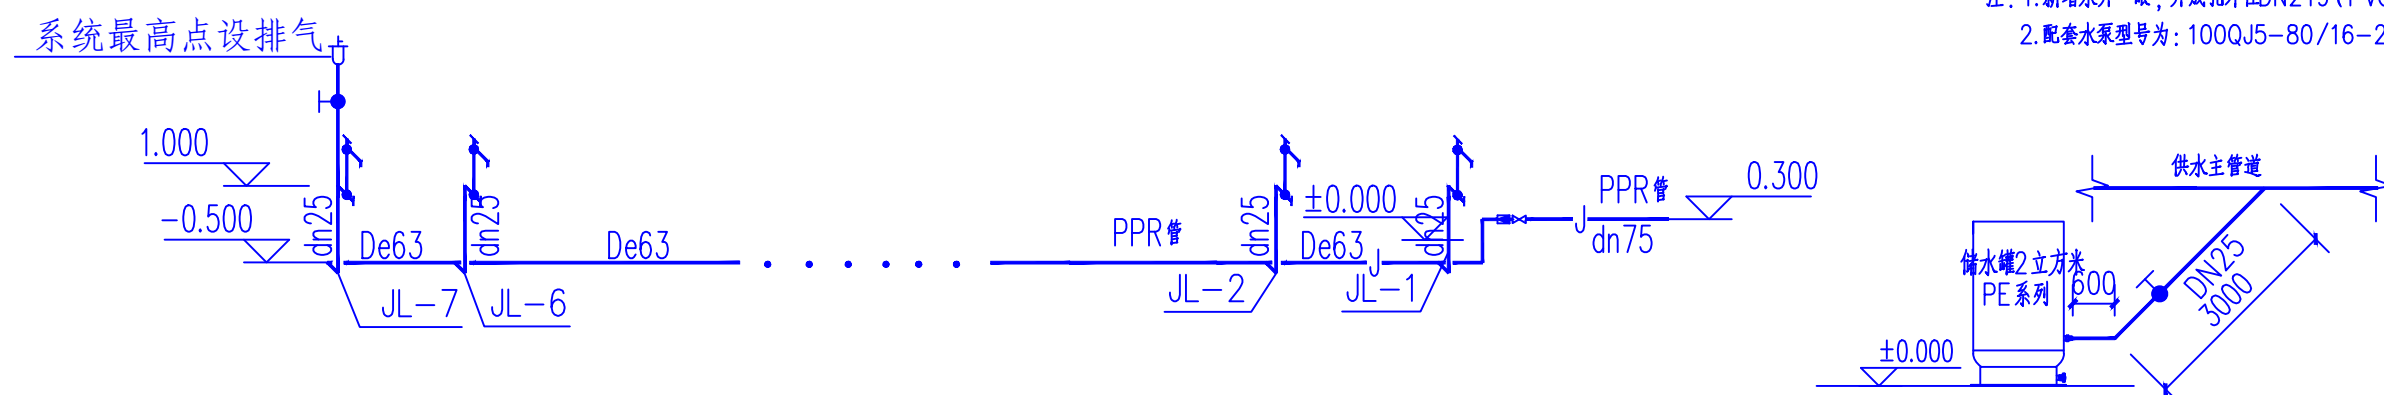

成品储水罐
(共计40个)

给水系统图 1:100

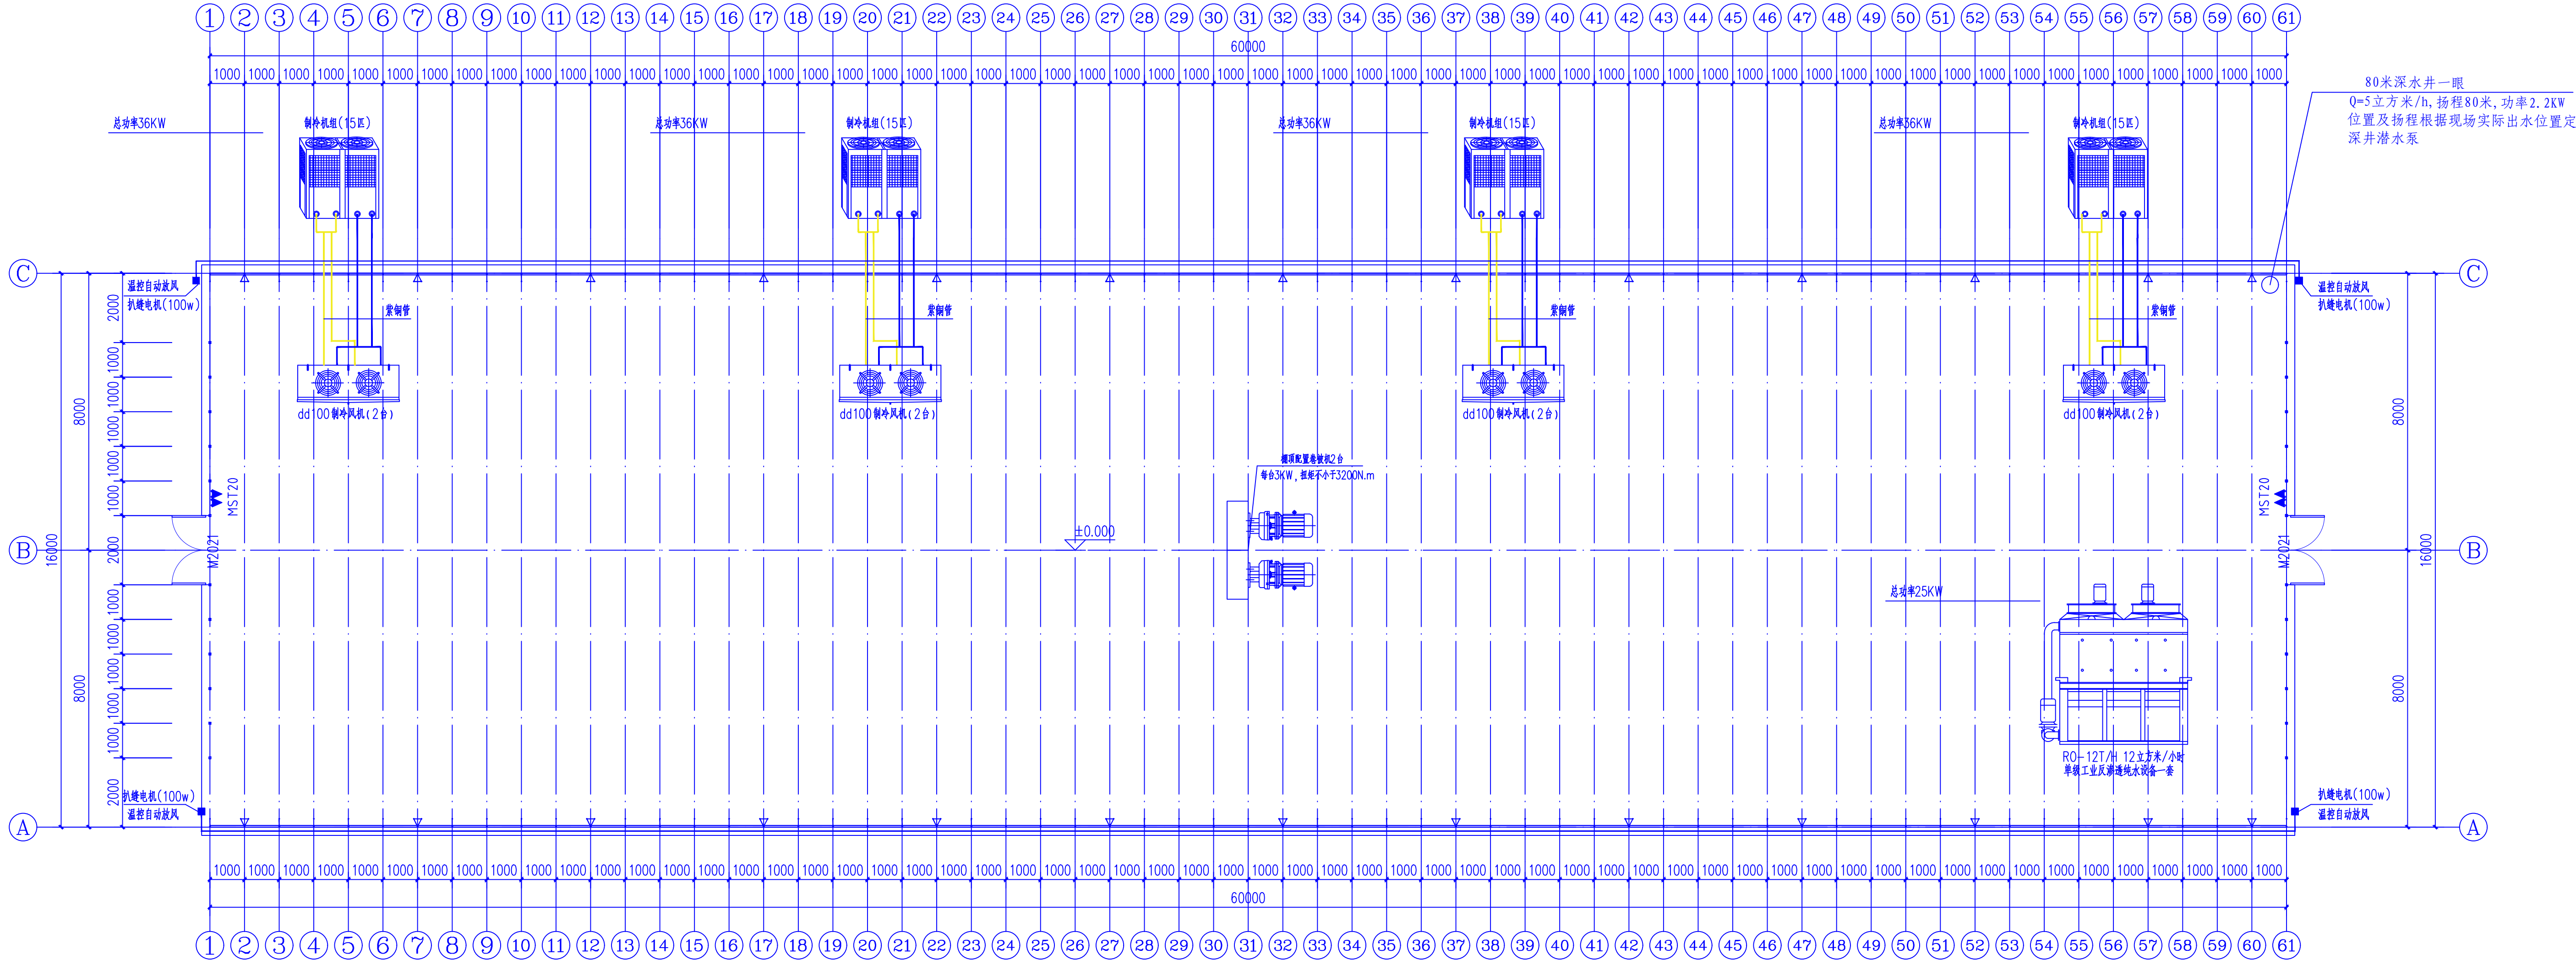

单套制冷机组配件

配件名称	规格	单套数量	作用
无缝钢管	Φ16、Φ19、Φ38、Φ42	按需求数	冷媒输送
保温棉	13mm厚橡塑保温棉	配套铜管	防结露、冬季防冻
过滤器	16mm接口	2个	每台冷风机前端过滤杂质
膨胀阀	适配DD100	2个	控制冷媒流量、降温
直角/直通铜接头	对应管径	若干	管路拼接
铜管支架、吊卡	通用	批	固定管组
制冷机组	低噪音型	80kw/套	机位安装
油分离器	匹配15匹机组	1台	保护压缩机
气液分离器	匹配15匹机组	1台	防止液击压缩机

设备布置平面示意图 1:100

单套工业反渗透纯水设备参数表

参数项目	技术规格	备注
设备型号	RO-12000 (12m³/h单级反渗透纯水设备)	工业生产纯水、清洗用水
额定产水量	12m³/h (25℃标准水温)	连续24h运行
系统回收率	0.75	原水16m³/h进水量, 产水12m³, 浓水4m³排放
膜品牌	8寸BW30-8040低压反渗透膜	正通BW30-8040反渗透膜
产水水质	≤15µs/cm (市政自来水进水)	
膜元件配置	8支BW30-8040低压反渗透膜	4支/根膜壳, 共2根FRP膜壳
高压泵功率	15kW, 380V, 三相五线	运行压力1.0-1.2MPa
原水预处理	4.5kW, 380V	预处理供水增压
总装机容量	25.0kW (含加药泵、电磁阀、控制系统)	额定运行电流42A
电制式	380V/3P/50Hz, 三相五线	电控制1P55防水防尘
外形尺寸	3600×2000×1650mm	304不锈钢一体式机架
整机净重	950kg	
适用进水	地下水进水量SD≤5, 余氯<0.1mg/L	
出水用途	循环水补水、农业灌溉、生产、工艺用水	

单套工业反渗透纯水设备清单

序号	设备/配件名称	规格型号	单位	数量	单台功率	用途说明
1	预处理系统					
2	多介质过滤器	Φ1000玻璃钢, 全自动反洗	台	1	0.75kW	去除泥沙、悬浮物
3	活性炭过滤器	Φ1000玻璃钢, 自动反洗	台	1	0.75kW	吸附余氯、有机物
4	精密过滤器	Φ1000玻璃钢, 自动反洗	台	1	0.5kW	降低浊度、防止膜污染
5	原水增压泵	立式不锈钢, 4.5kW, 380V	台	1	4.5kW	整条供水增压
6	反渗透主机系统	S25-20寸, Φ200不锈钢壳体	台	1	/	核心膜分离, 保护膜元件
7	高压反渗透泵	立式不锈钢15kW, 变频	台	1	15kW	反渗透膜供水增压
8	反渗透膜元件	8寸BW30-8040低压膜	支	8	/	水质脱盐净化, 脱盐率≥99.2%
9	产水流量计	0-15m³/h, 不锈钢	台	1	/	监测纯水产量
10	阻垢剂水箱及计量	0-500L, 不锈钢	台	1	/	阻垢剂水箱及计量
11	电导率在线检测仪	在线实时监测水质	套	1	/	显示纯水水质
12	高压电力保护装置	配套主机压力控制	套	1	/	高压、高压保护
13	304不锈钢主机组件		套	1	/	整机结构件
14	自动加药系统	2000L, 16加药泵	套	1	/	膜壳反渗透膜药剂
15	流量加药泵	2L/h, 380V防腐蚀	套	1	0.5kW	流量控制加药
16	液位传感器	药箱高低液位报警	套	1	/	缺药自动报警
17	PLC全自动电控柜	1P55防水, 带触摸屏	套	1	0.3kW	整套设备控制、故障报警
18	电气材料		套	1	/	缺水、高压报警声光报警
19	进水管、产水管、浓水管	304不锈钢 DN65/DN50/DN40	批	1	/	整套水循环管路
20	球阀、蝶阀、止回阀、调节阀		批	1	/	水路控制、流量调节
21	管路保温、支架吊卡		批	1	/	管路保温、防结露
22	电气材料		批	1	/	整套设备总用电
23	总配电箱	370 3×10+2×6 mm² 强电配电箱	米	80	/	整套设备总用电
24	接地线、接地极	DN32三相四线制电保护器	米	1	/	设备总用电接地保护
25	防雷器、密封垫片、塑料管等安装材料		批	1	/	整套设备总用电
26	防雷器、密封垫片、塑料管等安装材料		批	1	/	整套设备总用电

备注:
1. 本图尺寸以图上标注为准, 不得以比例尺度量。
2. 设备安装前必须完成基础预埋, 且须经相关技术人员验收, 本图方可用于施工, 在此之前, 本图仅作参考。
3. 图纸如与实际设备不符或有遗漏, 未能正施工前须经甲方审核, 未能正施工前须经甲方审核。
4. 使用本图时, 应同时参照其他有关图纸及国家相关标准与规范, 如发现有不明之处, 请及时与本公司联系。
5. 本图之版权归属中水华创国际工程设计顾问有限公司所有, 未经本公司授权不得随意复制或转交第三方, 或以任何形式复制。

审核人: 李 明

审核人: 李 明

审核人: 李 明

审核人: 李 明

设计证书编号: A261136449 A161A01822
本图须加盖本公司出图章, 否则一律无效

设计人:



中水华创国际工程设计顾问有限公司
Zhongshui Huachuang International Engineering Design Consultant Co., Ltd.

审核人: 李 明 审核日期: 2026.06

审核人: 李 明 审核日期: 2026.06

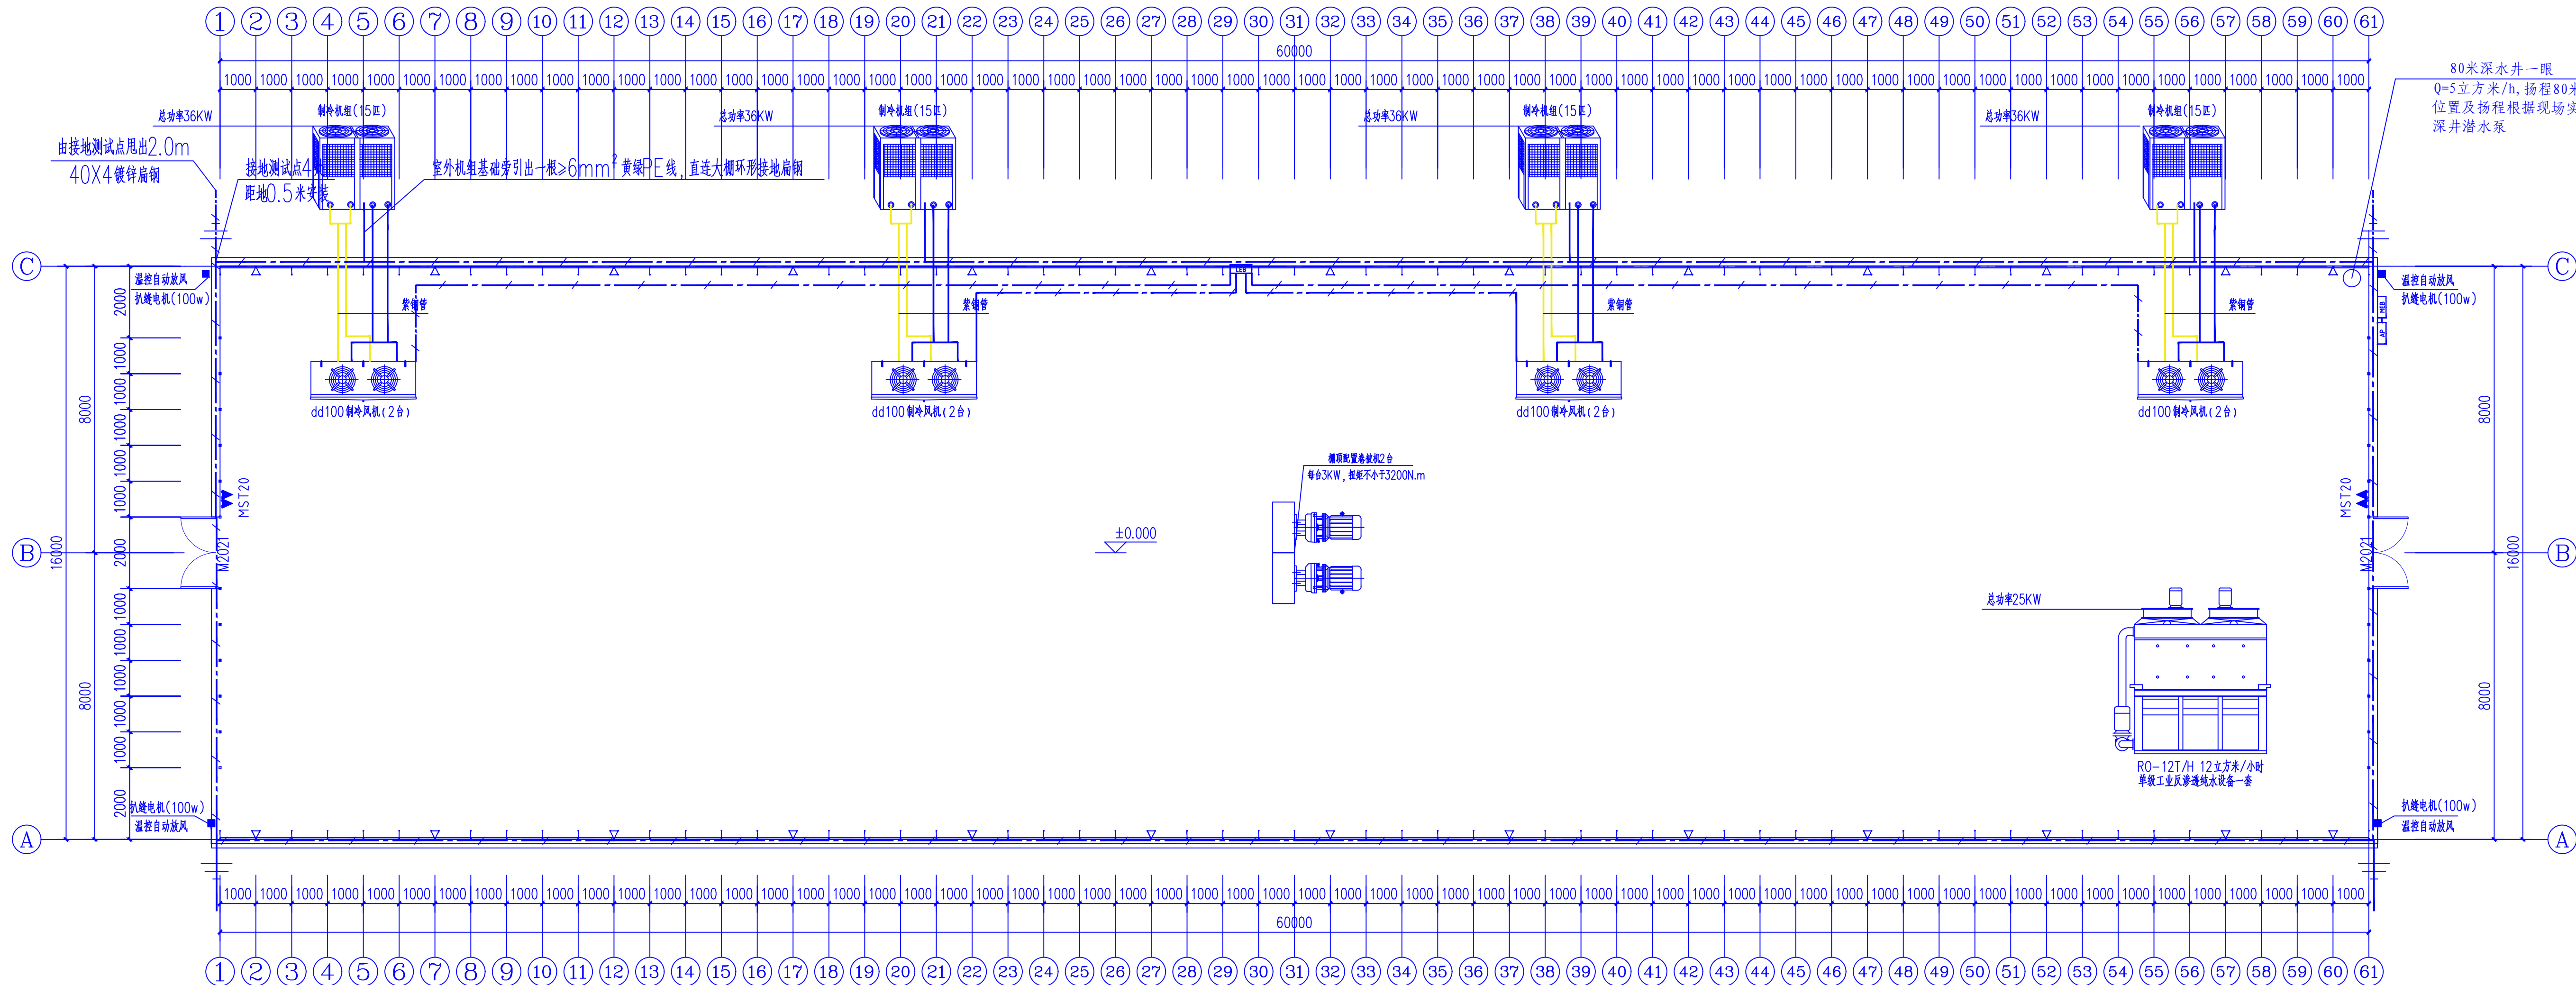

等电位接地布置平面图 1:100

接地说明:

1. 结构地梁内主钢筋与柱内主筋纵横焊接成电气通路,并与总等电位端子箱可靠联结。
2. 接地电阻实测 $R \leq 4.0$ 欧姆, 实测不满足要求时,增设人工接地极。
3. 如果现场土壤电阻率较高(砂砾),地下有岩石层,无法做垂直接地体,只能做水平接地体,而且埋深较浅,应采取换土和利用接地电阻降阻剂。
4. 在埋设水平接地体的沟内换土,用电阻率较低的土壤(如粘土、黑土)替换电阻率较高的土壤,利用防腐防雷长效、高效接地电阻降阻剂,降阻剂包裹水平接地体范围为 $150 \times 150 \text{mm}$,施工参见《防雷与接地工程》(辽2015D501)92页。

5. 增打人工接地装置时,水平接地体为 -40×4 镀锌扁钢,埋深0.8米,所有连接均为焊接,焊接处做防腐处理。
6. 人工接地体施工做法详见《防雷与接地》(辽2015D501)87页。
7. 采取总等电位联结(MEB),所有采暖干管、自来水干管、接地母线等公用设施金属管道,均用 -40×4 镀锌扁钢与其可靠联结,具体施工做法参见《防雷与接地》, (辽2015D501)137~143页。
8. 接地电阻测试点暗装断接卡子(检测)盒安装做法详见(辽2015D501)页81~82。
9. 施工时需破开院面埋设接地装置完毕后恢复原院面。

备注:
1. 本图尺寸以图上标注为准,不得以比例尺度量。
2. 建设单位不具备完善验收手续后,本图方可用于施工,在此之前,本图仅供用于参考。
3. 图纸如与现场实际情况不符,须经监理单位审核签字后方可施工,不得直接用于施工。
4. 使用本图时,应同时参照其他有关国家标准及国家相关规范与标准图集,如发现有不明之处,请及时向本公司联系。
5. 本图之版权归本公司所有,未经本公司授权不得随意转交第三方,或以任何形式复制。

项目负责人: SEAL

项目负责人: SEAL

项目负责人: SEAL

项目负责人: SEAL

设计证书编号: A261136449 A161A01822
本图须加盖本公司出图印章,否则一律无效。

设计单位: 中水华创
Zhongshui Huachuang International Engineering Design Consultant Co., Ltd.

设计人: 李井
审核人: 王世英
校对: 王世英
设计日期: 2026.06
审核日期: 2026.06
制图: 王世英

项目名称: 草莓苗夜冷短日照处理棚室建设项目

项目名称: 草莓苗夜冷短日照处理棚室建设项目

图名: 等电位接地布置平面图

工程编号: ZHJZ-2026-007
比例: 1:100
日期: 2026.06
图号: 电施-02

