

C
—
ELEVATION
立面图 SCALE 1:30

NOTE:
1. 施工者必须实地复核所有尺寸
2. 如尺寸有误 以实际尺寸为准
3. 如有改动墙体须到房管局审批
4. 本公司图纸 版权所有, 不得翻录

AUTHORIZED SIGNATURE(S) &
COMPANY'S CHOP
负责人签署及公司盖章

CLIENT 业 主

SUPERVISE 监理单位

JOB TITLE 工程名称

江西白云湖游客中心

DRAWING TITLE 图纸名称

A2区中餐接待区立面图

DESIGNER

设 计

CHIEF DESIGNER

设计主持

VICE CHIEF

设计负责

DRAWING

制 图

CHECKER

复 核 者

SCALE

比 例

日 期


COMPANY VRL
公司网址

邮 箱


公司地址

DRAWING NO
图纸编号

EL--07

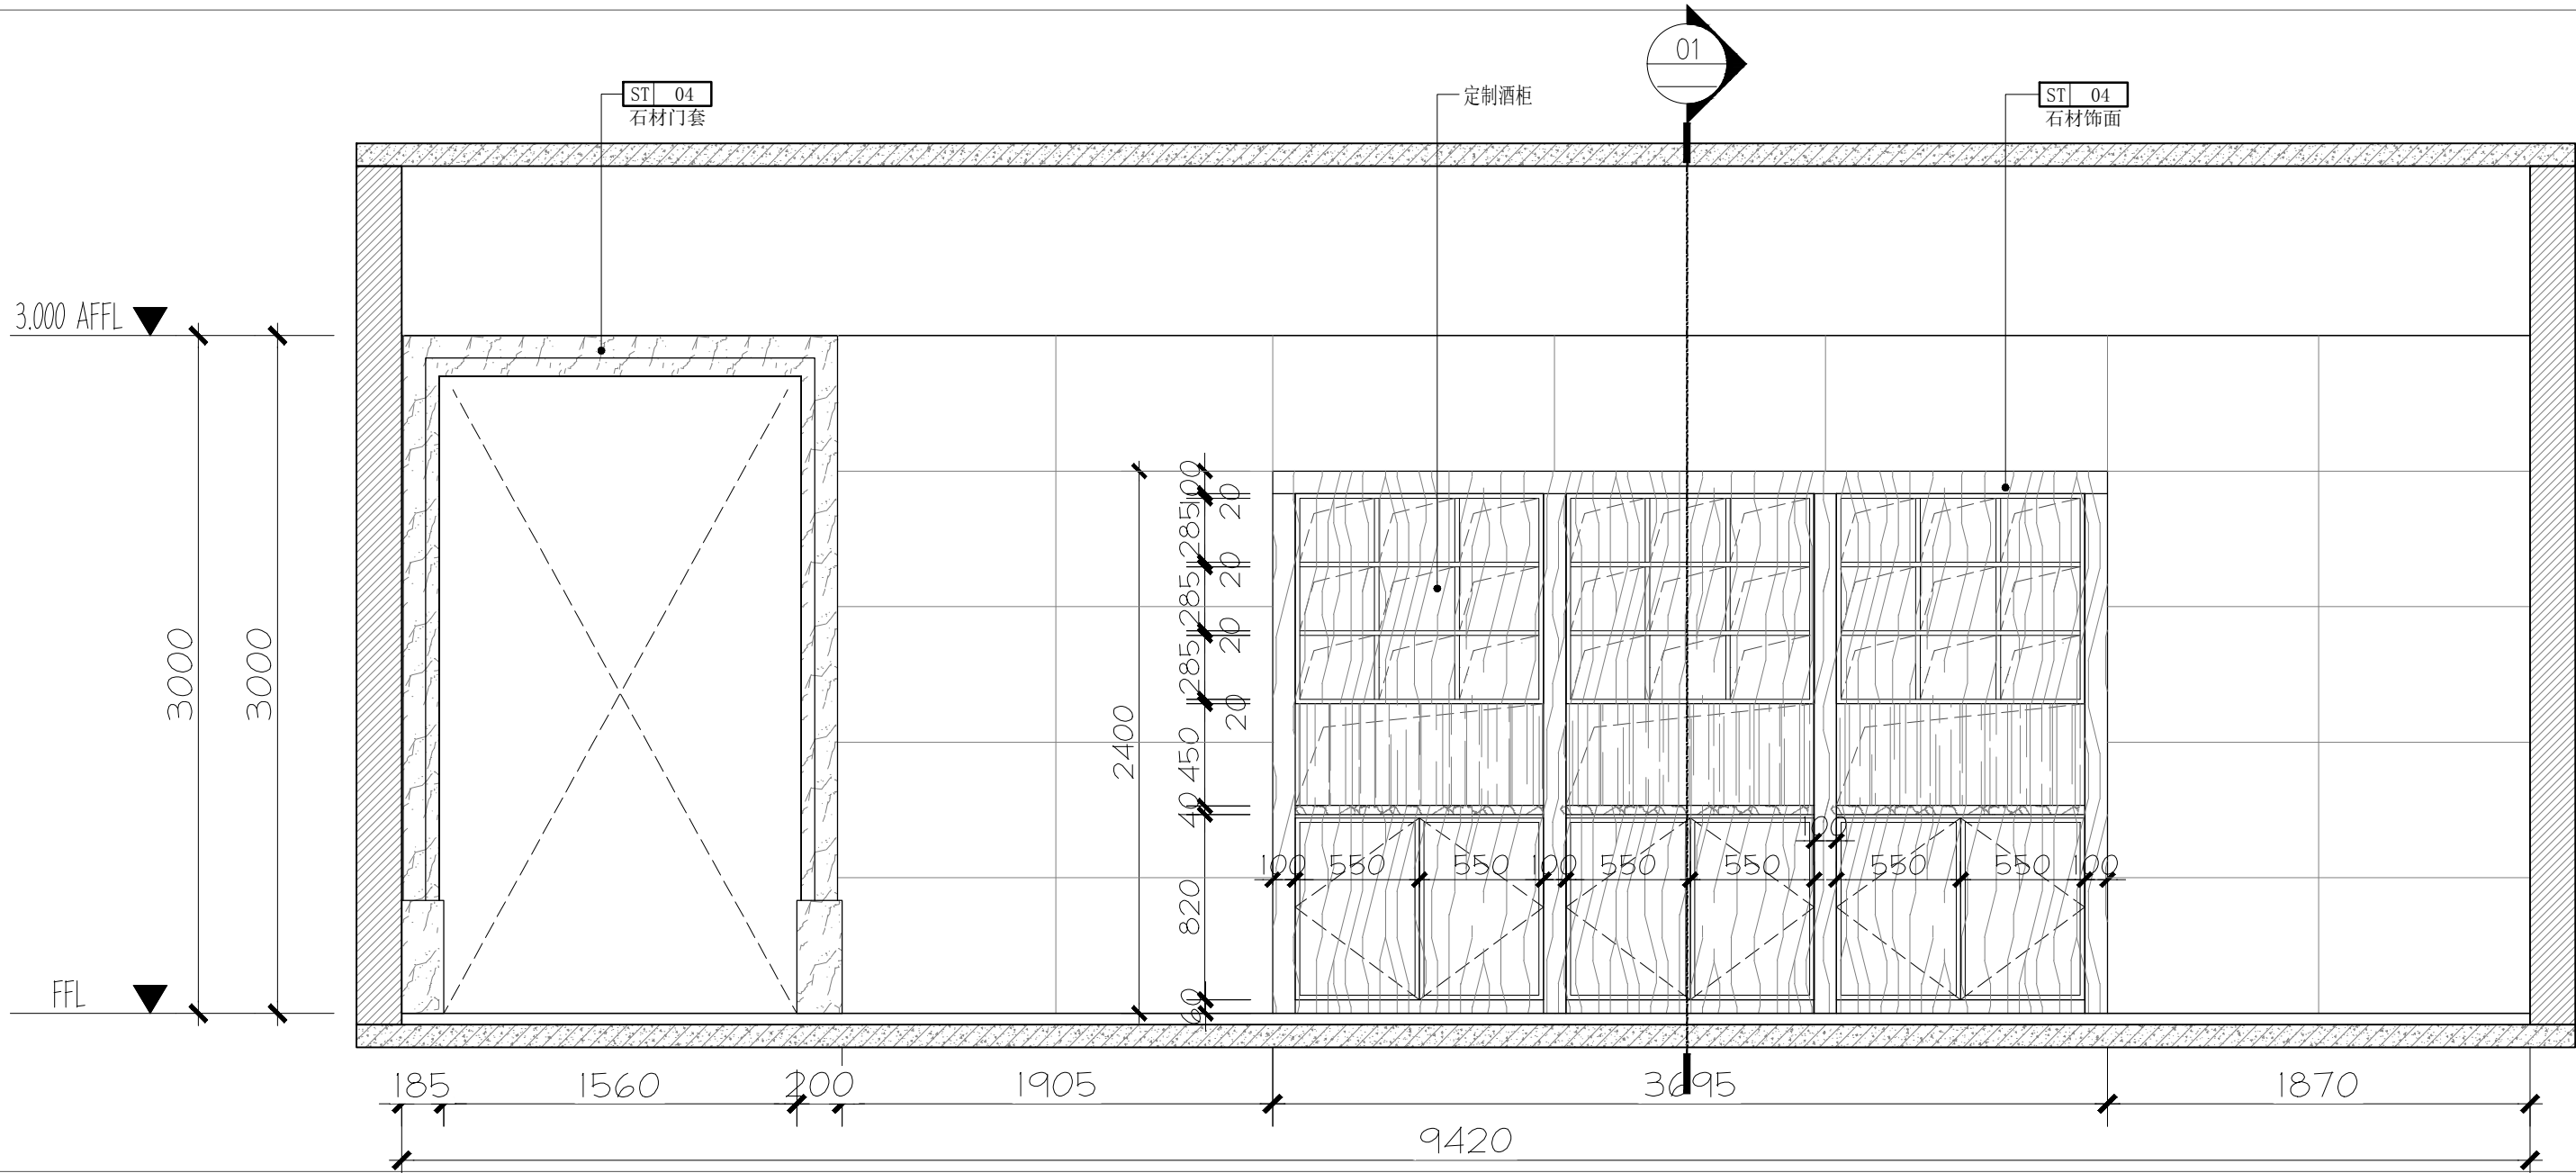

D
—
ELEVATION
立面图 SCALE 1:30

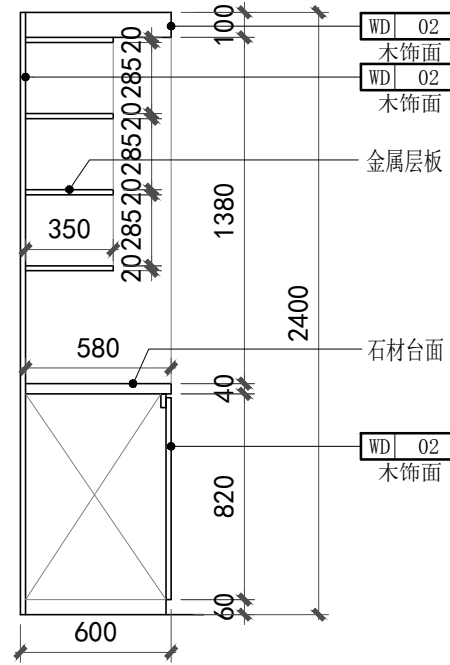

01