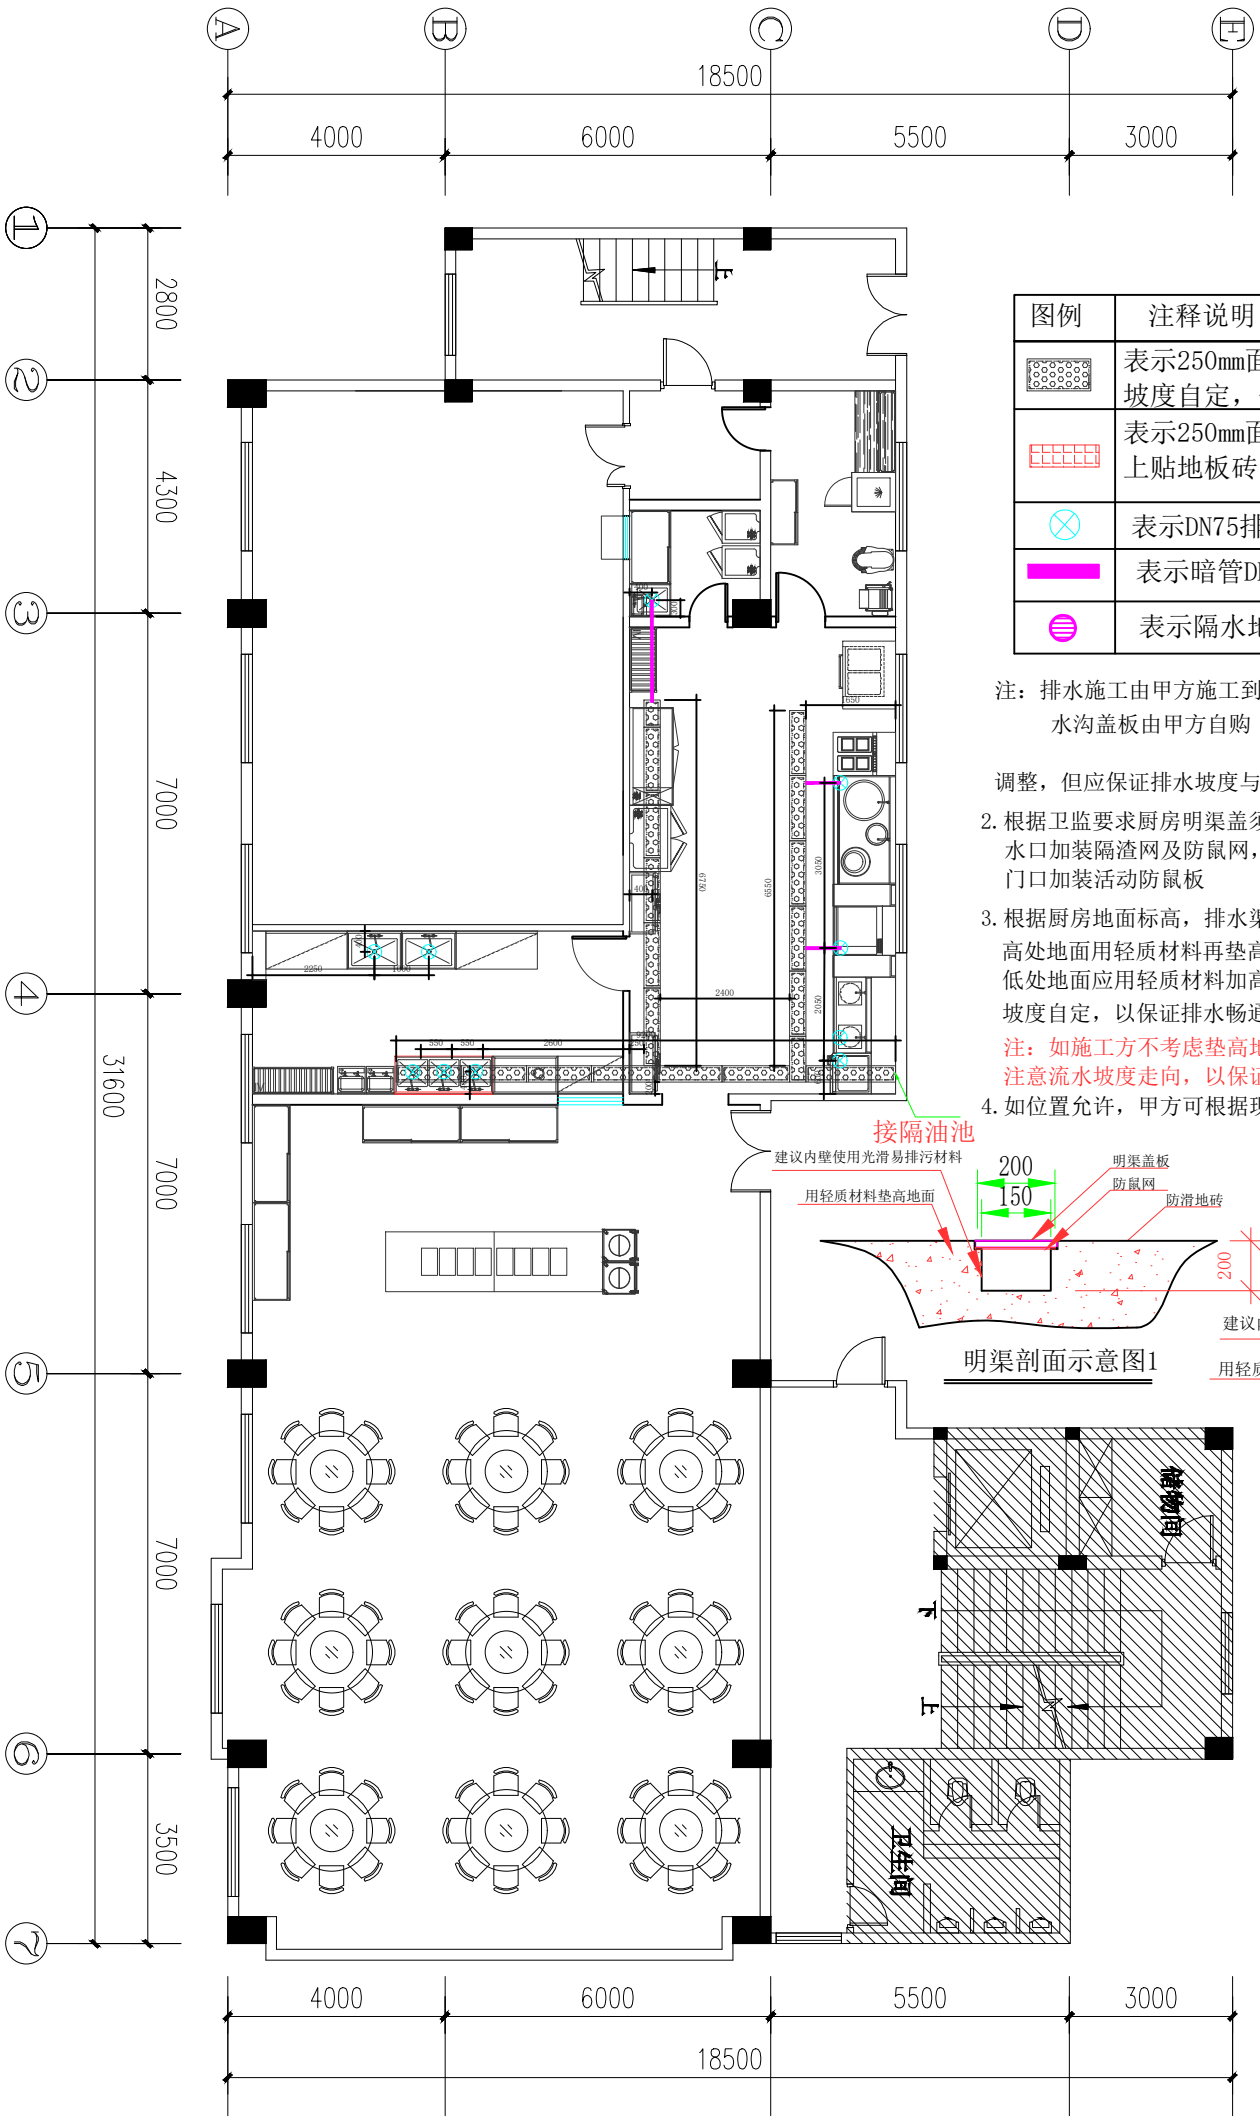


图例	注释说明
	表示250mm面宽可揭盖明渠（内宽200mm）坡度自定，保证排水畅顺
	表示250mm面宽水泥面暗渠（内宽200mm）上贴地板砖，坡度自定，保证排水畅顺
	表示DN75排水口，高出地面50mm
	表示暗管DN75
	表示隔水地漏 Φ7 5mm

注：排水施工由甲方施工到位
水沟盖板由甲方自购

调整，但应保证排水坡度与设备摆放位置。

2. 根据卫监要求厨房明渠盖须加装防鼠网,排水口加装隔渣网及防鼠网，所有厨房对外门口加装活动防鼠板

3. 根据厨房地面标高，排水渠深度相应做调整，
高处地面用轻质材料再垫高100-150MM做排水渠道。
低处地面应用轻质材料加高至与垫高处地面渠道持平。
坡度自定，以保证排水畅通。
注：如施工方不考虑垫高地面，可往下挖250MM，遇地梁需打通水沟线路注意流水坡度走向，以保证排水顺畅即可。

4. 如位置允许，甲方可根据现场情况多设几个排水口

佛山市海派厨房设备工程有限公司	工程名称 ：	平洲税局接待餐厅	厨房设计理念： 1、人流、物流分开，生熟分开； 2、符合卫生要求，配套相应设备； 3、按要求配备相应的经营面积； 4、各功能间既相互独立又紧密联系；	图纸备注： 1、所有设计尺寸必须在实际工地复核及量度。 2、此图纸勿按比例量度。 3、所有设计师之图纸，查核尺寸有差距或实地与图纸不符时，"承包者"须自动报告设计师修正尺寸或修正设计。 4、所有工程按最新图纸施工。 5、设计师有权修改此图纸任何设计规格。
联系人：陈先生　手机：19820299996　邮箱：3079331458@qq.com	图纸名称 ：	给水布置图		图纸页码：1