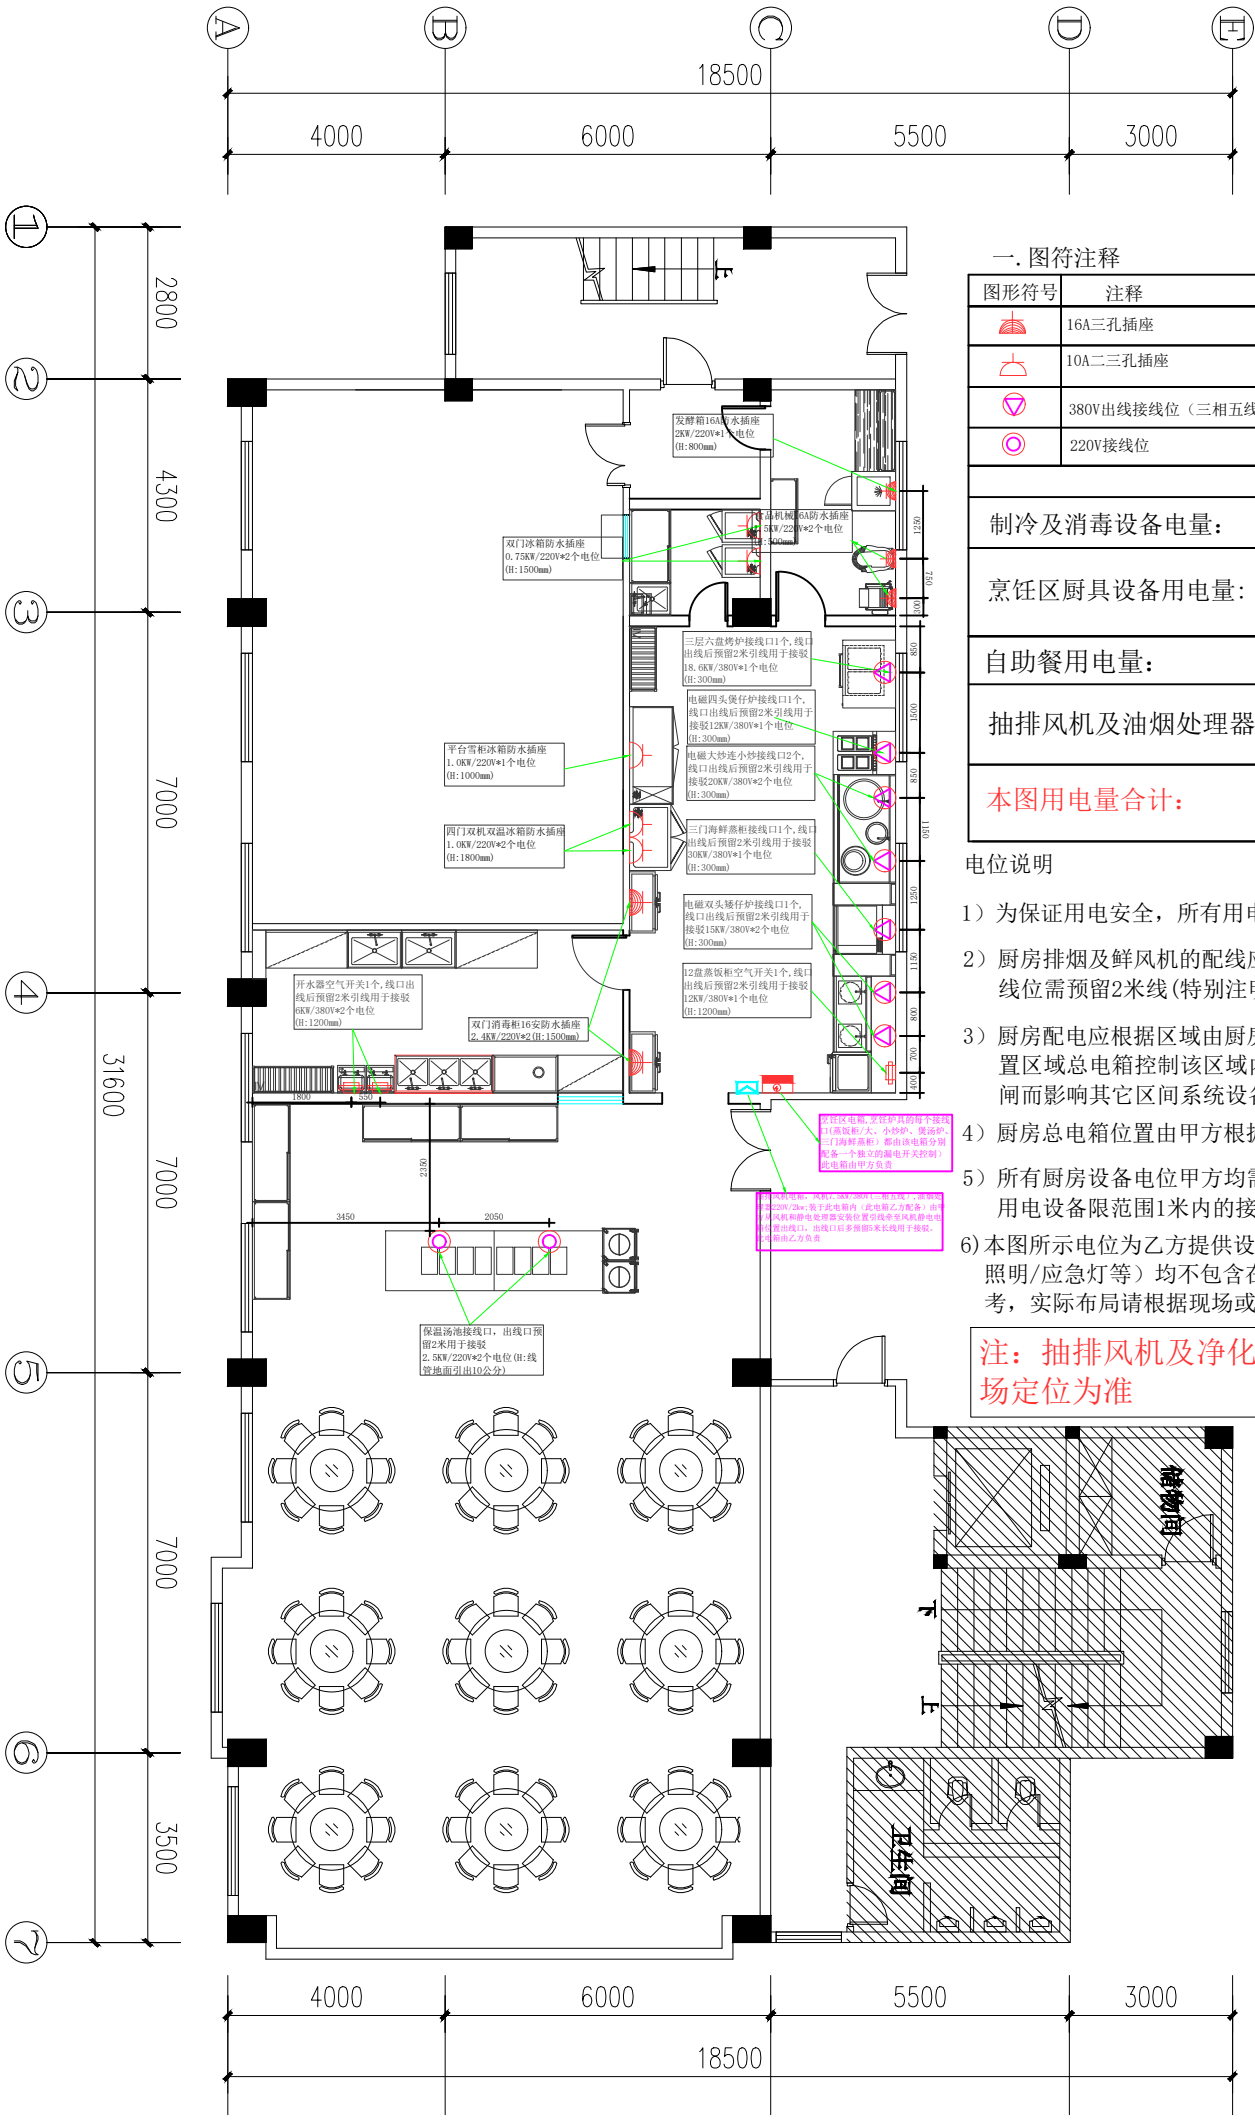


一. 图符注释

图形符号	注释	图形符号	注释
	16A三孔插座		风机电箱,此电箱我司配备.离完成地面1500mm(H)
	10A二三孔插座		电箱标示,此电箱客户自备.离完成地面1500mm(H)
	380V出线接线位（三相五线）		空气开关
	220V接线位		紫外线灯电位以现场定位为准

制冷及消毒设备电量：	12.3KW/220V
烹饪区厨具设备用电量:	154.6KW/380V
自助餐用电量：	5KW/220V
抽排风机及油烟处理器用电量:	7.5KW/380V 2KW/220V
本图用电量合计：	23.3KW/220V 162.1KW/380V

电位说明

1）为保证用电安全，所有用电设备都须加装漏电保护。

2）厨房排烟及鲜风机的配线应多预留5米引线,其它配线位需预留2米线(特别注明的除外）。

3）厨房配电应根据区域由厨房总电箱配电，并分别设置区域总电箱控制该区域内用电设备，避免因一跳闸而影响其它区间系统设备。

4）厨房总电箱位置由甲方根据电源来线方向自行确定。

5）所有厨房设备电位甲方均需安装到位，乙方仅负责用电设备限范围1米内的接驳

6)本图所示电位为乙方提供设备电位，其它设备（如照明/应急灯等）均不包含在内，此电位图仅供参考，实际布局请根据现场或使用需要情况而定。

注：抽排风机及净化器电位以现场定位为准

佛山市海派厨房设备工程有限公司	工程名称 ：	平洲税局接待餐厅	厨房设计理念： 1、人流、物流分开，生熟分开； 2、符合卫生要求，配套相应设备； 3、按要求配备相应的经营面积； 4、各功能间既相互独立又紧密联系；	图纸备注： 1、所有设计尺寸必须在实际工地复核及量度。 2、此图纸勿按比例量度。 3、所有设计师之图纸，查核尺寸有差距或实地与图纸不符时，"承包者"须自动报告设计师修正尺寸或修正设计。 4、所有工程按最新图纸施工。 5、设计师有权修改此图纸任何设计规格。	图纸页码: 1
联系人：陈先生　手机：19820299996　邮箱：3079331458@qq.com	图纸名称 ：	电位布置图			