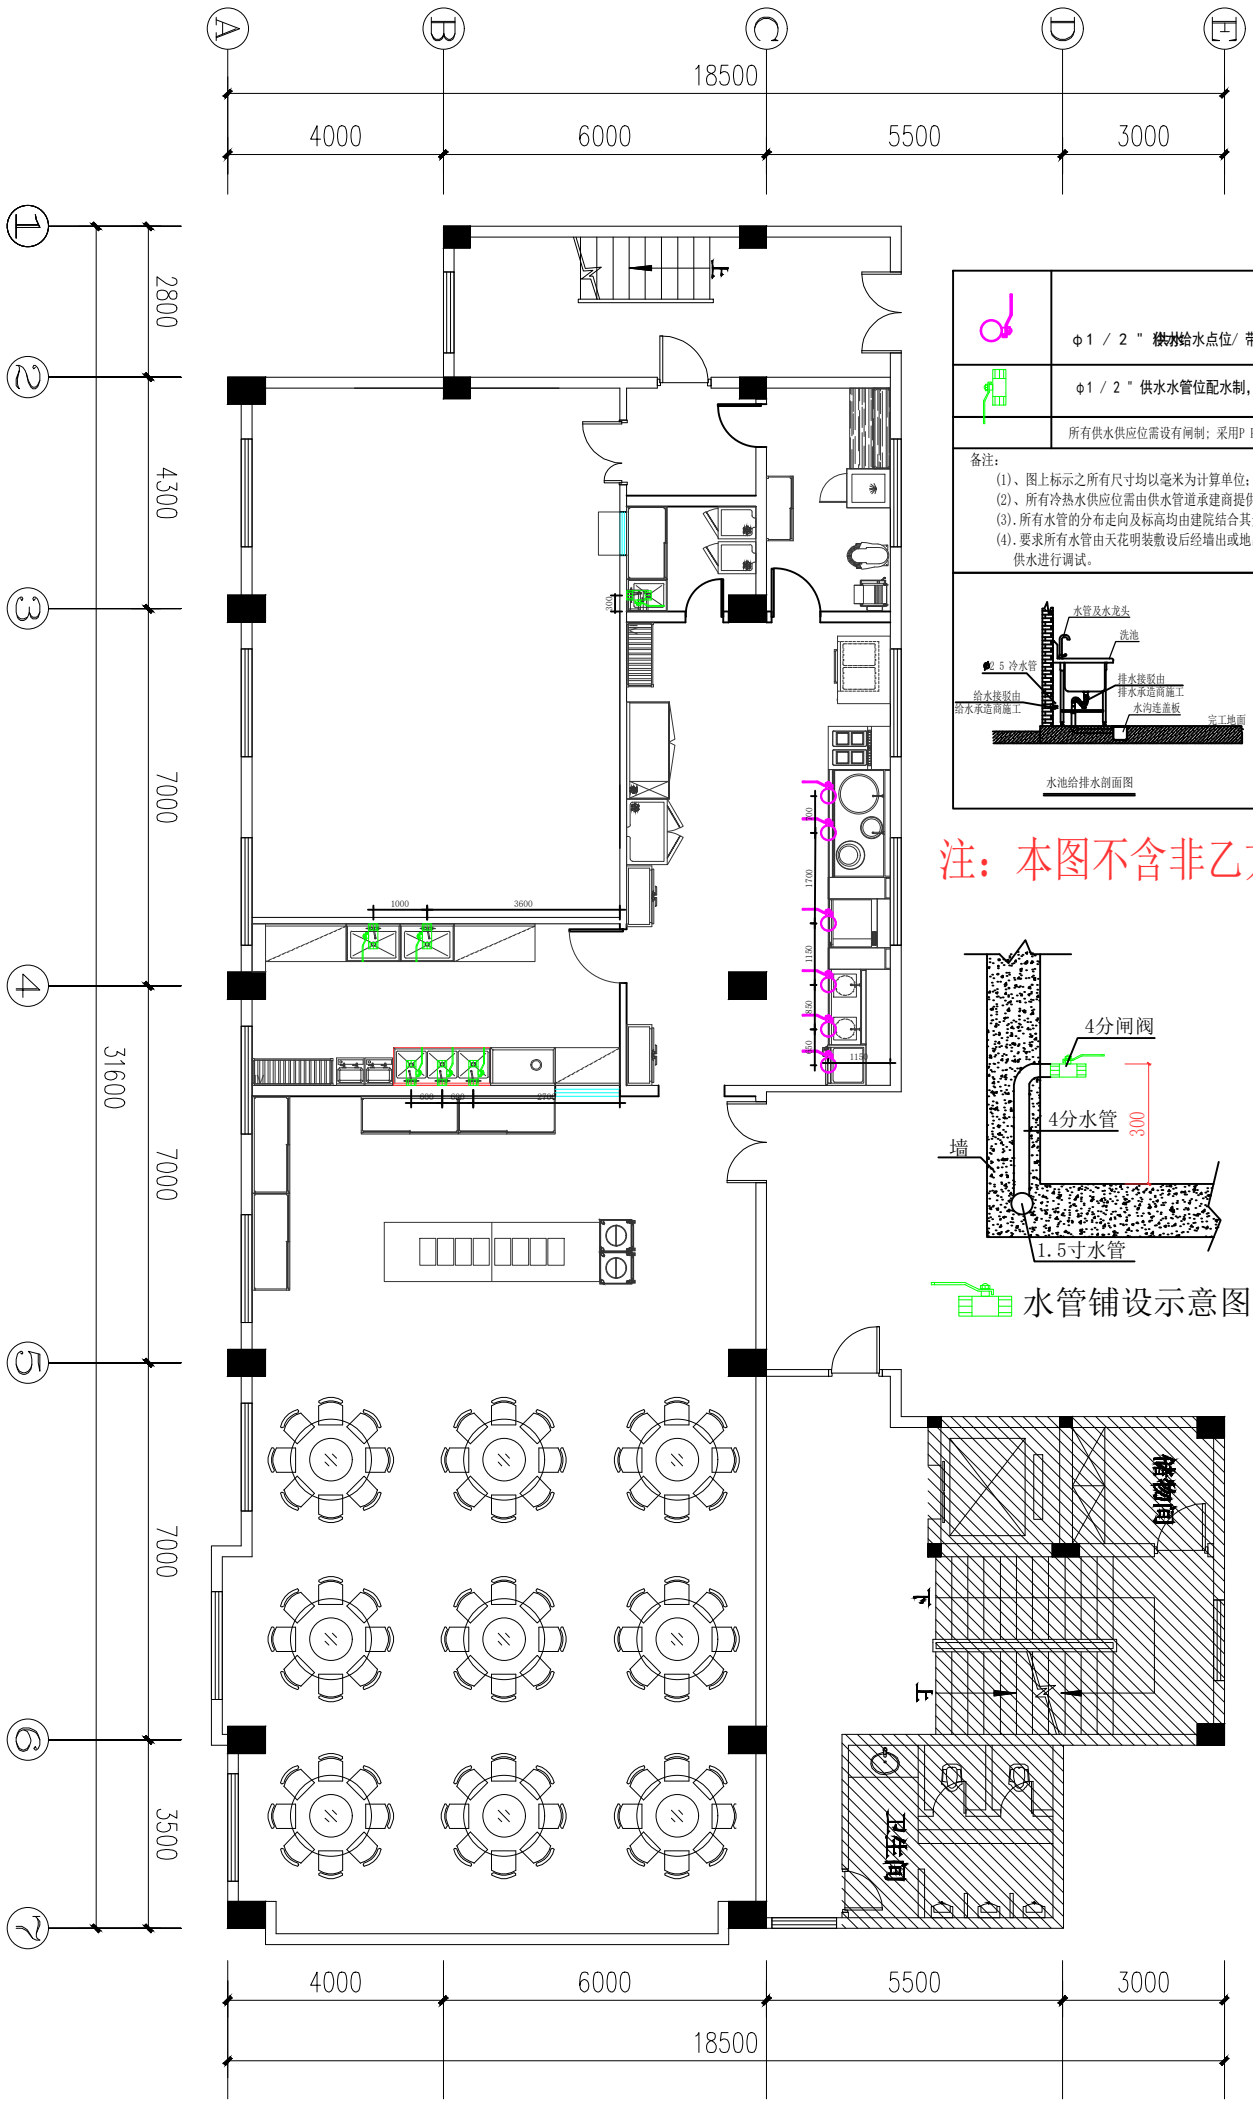


	φ1 / 2 " 供水给水点位/ 带闸制，离地1 0 0 m m ，与给水管相连（ 图中另注明除外）。
	φ1 / 2 " 供水水管位配水制，连制离地3 0 0 m m 高，与给水管相连（ 特别注明除外）.
	所有供水供应位需设有闸制；采用P P - R 给水管，热熔连接（ 图中所有给水位只为此图厨房设备设计）。


备注：

(1)、图上标示之所有尺寸均以毫米为计算单位；所有供水压力应保持在0.3MPa.

(2)、所有冷热水供应位需由供水管道承建商提供开关制，所有冷水给水管暗管接驳。


(3).所有水管的分布走向及标高均由建院结合其天花、消防、通风等专业统一完成。

(4).要求所有水管由天花明装敷设后经墙出或地出;要求所有给排水必须在设备进场前竣工,并在安装期间供水进行调试。

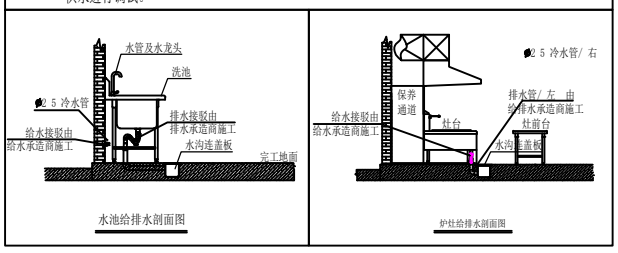

注：本图不含非乙方提供设备之给水位

水管铺设示意图

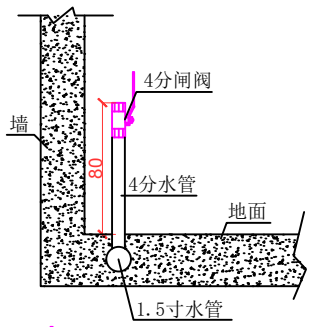

水管铺设示意图

佛山市海派厨房设备工程有限公司	工程名称 ：	平洲税局接待餐厅	厨房设计理念： 1、人流、物流分开，生熟分开； 2、符合卫生要求，配套相应设备； 3、按要求配备相应的经营面积； 4、各功能间既相互独立又紧密联系；	图纸备注： 1、所有设计尺寸必须在实际工地复核及量度。 2、此图纸勿按比例量度。 3、所有设计师之图纸，查核尺寸有差距或实地与图纸不符时，”承包者”须自动报告设计师修正尺寸或修正设计。 4、所有工程按最新图纸施工。 5、设计师有权修改此图纸任何设计规格。	图纸页码： 1
联系人：陈先生　手机：19820299996　邮箱：3079331458@qq.com	图纸名称 ：	给水布置图		