




附图1 稻城县2024年中央财政林业草原专项资金（第三批）草原生态修复治理人工种草项目—位置示意图

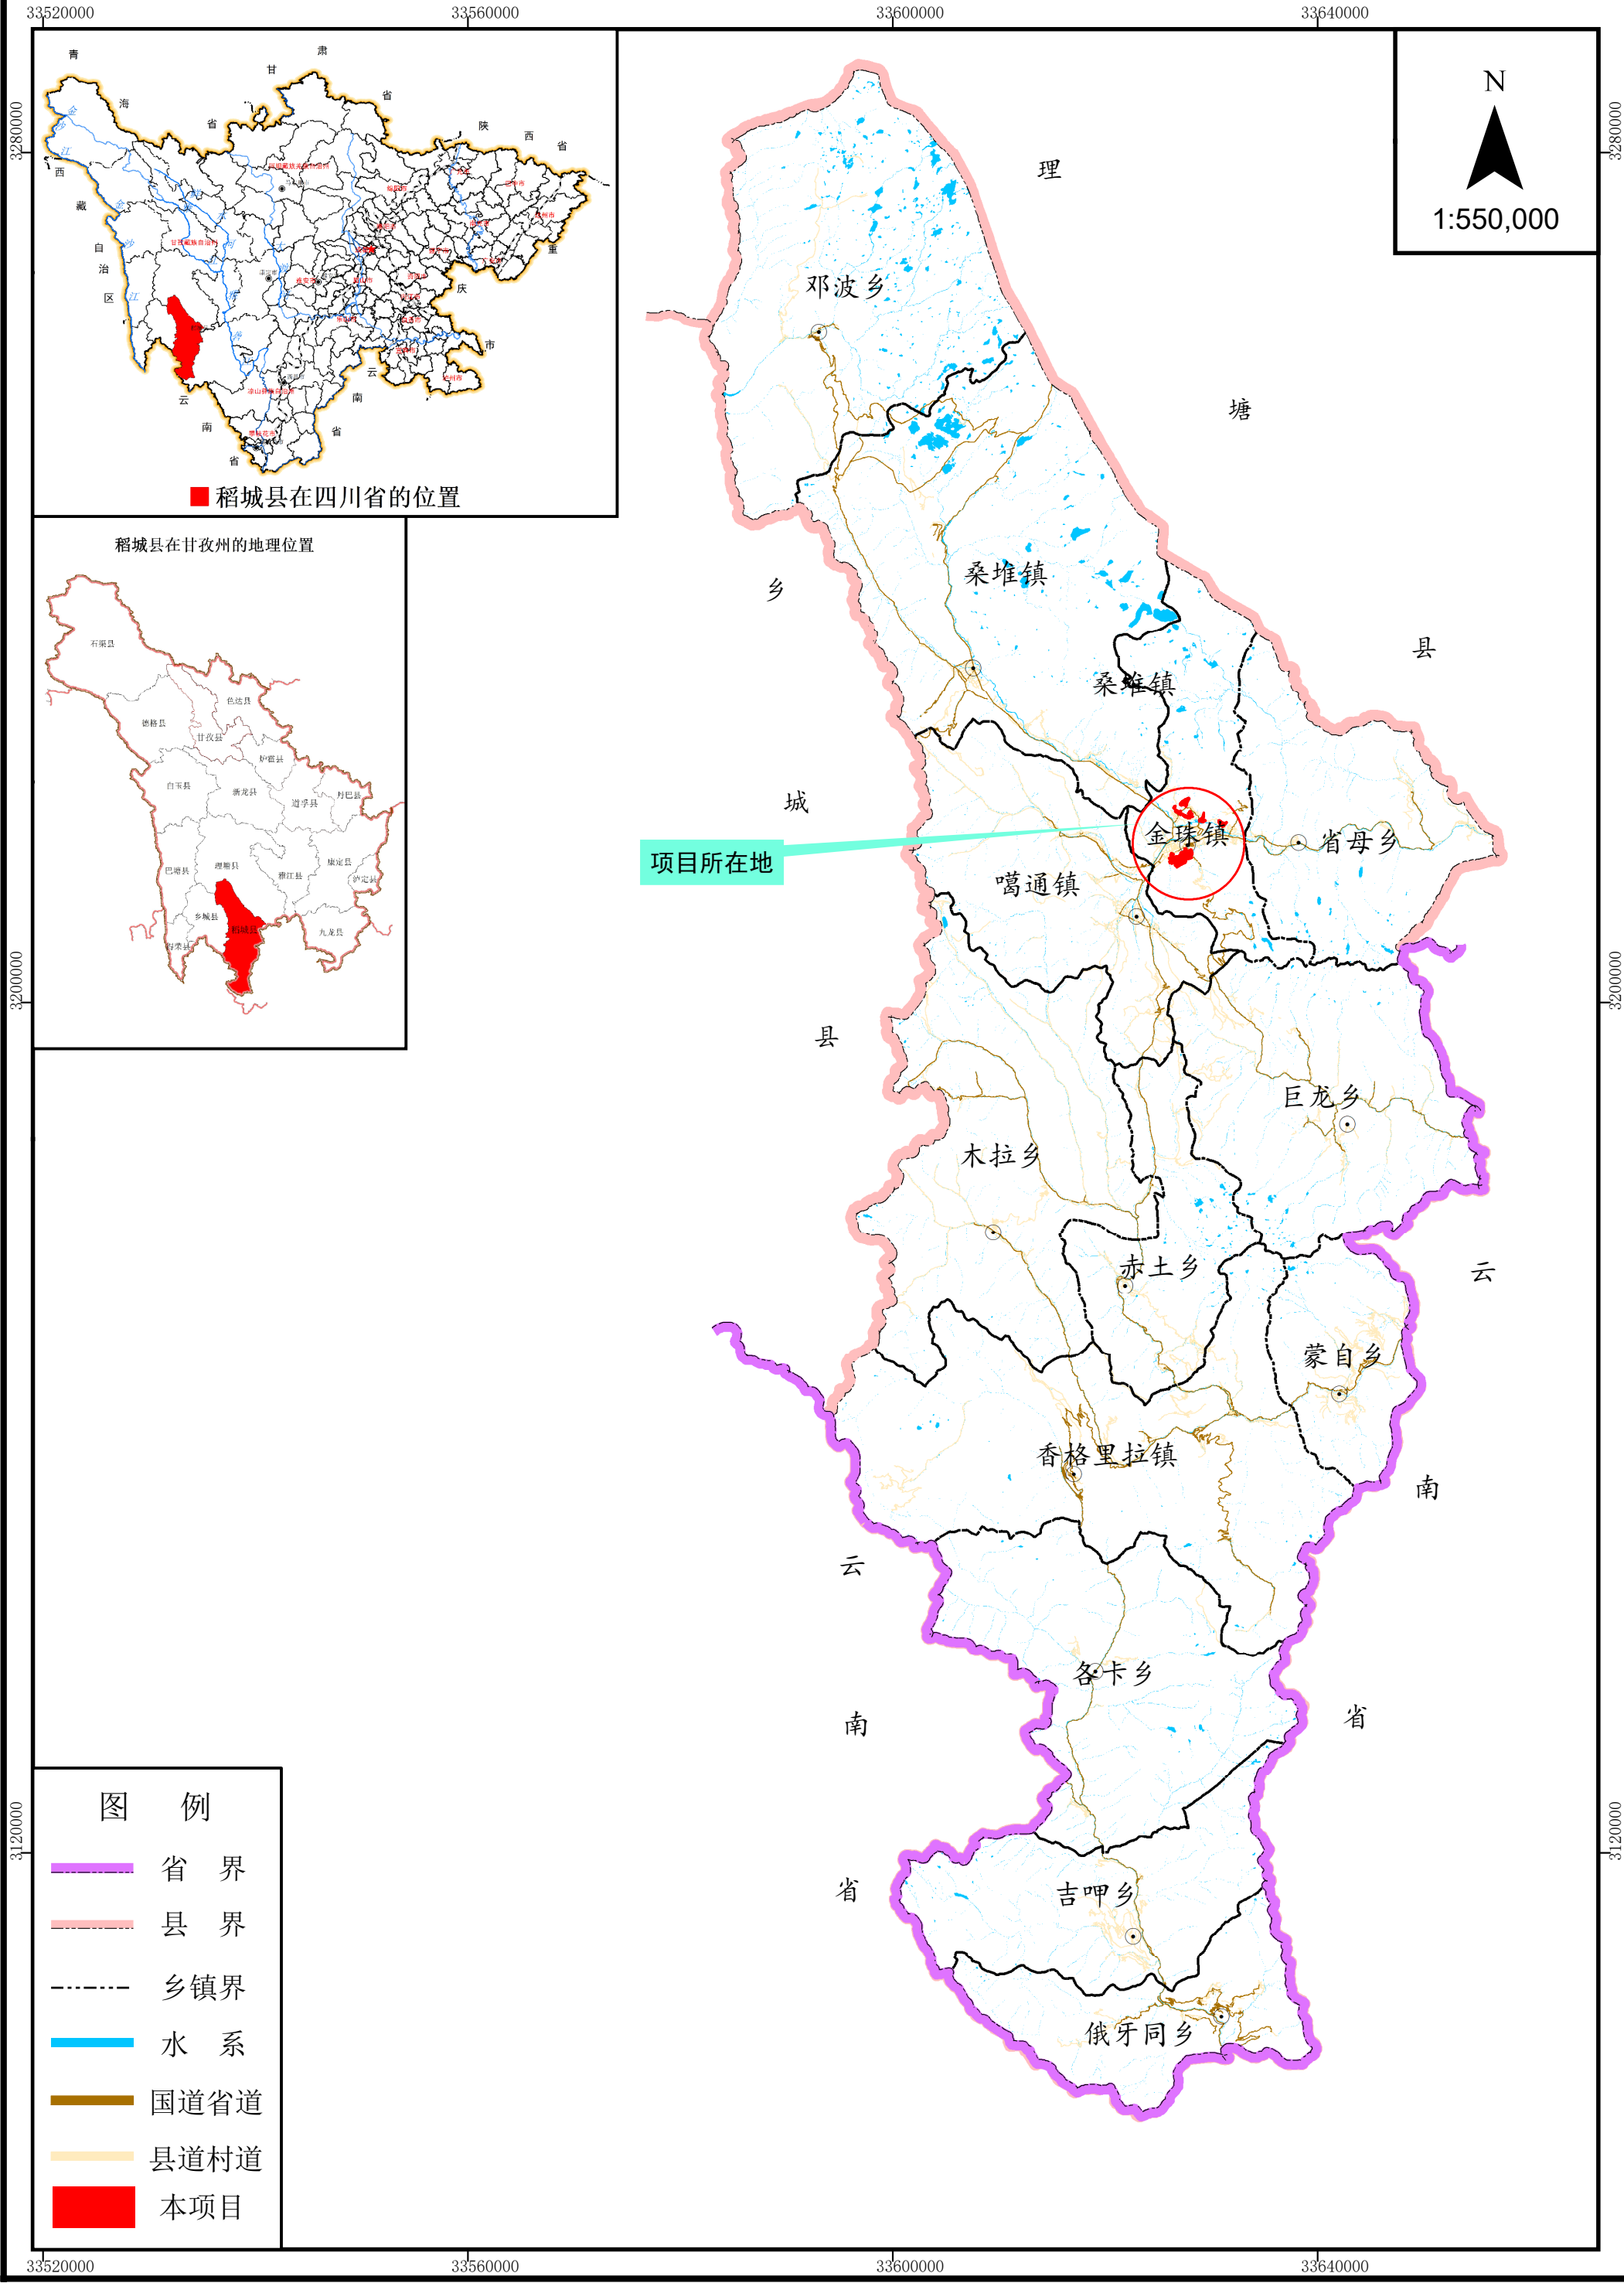


附图2 稻城县2024年中央财政林业草原专项资金（第三批）草原生态修复治理人工种草项目
—项目与近五年项目关系图

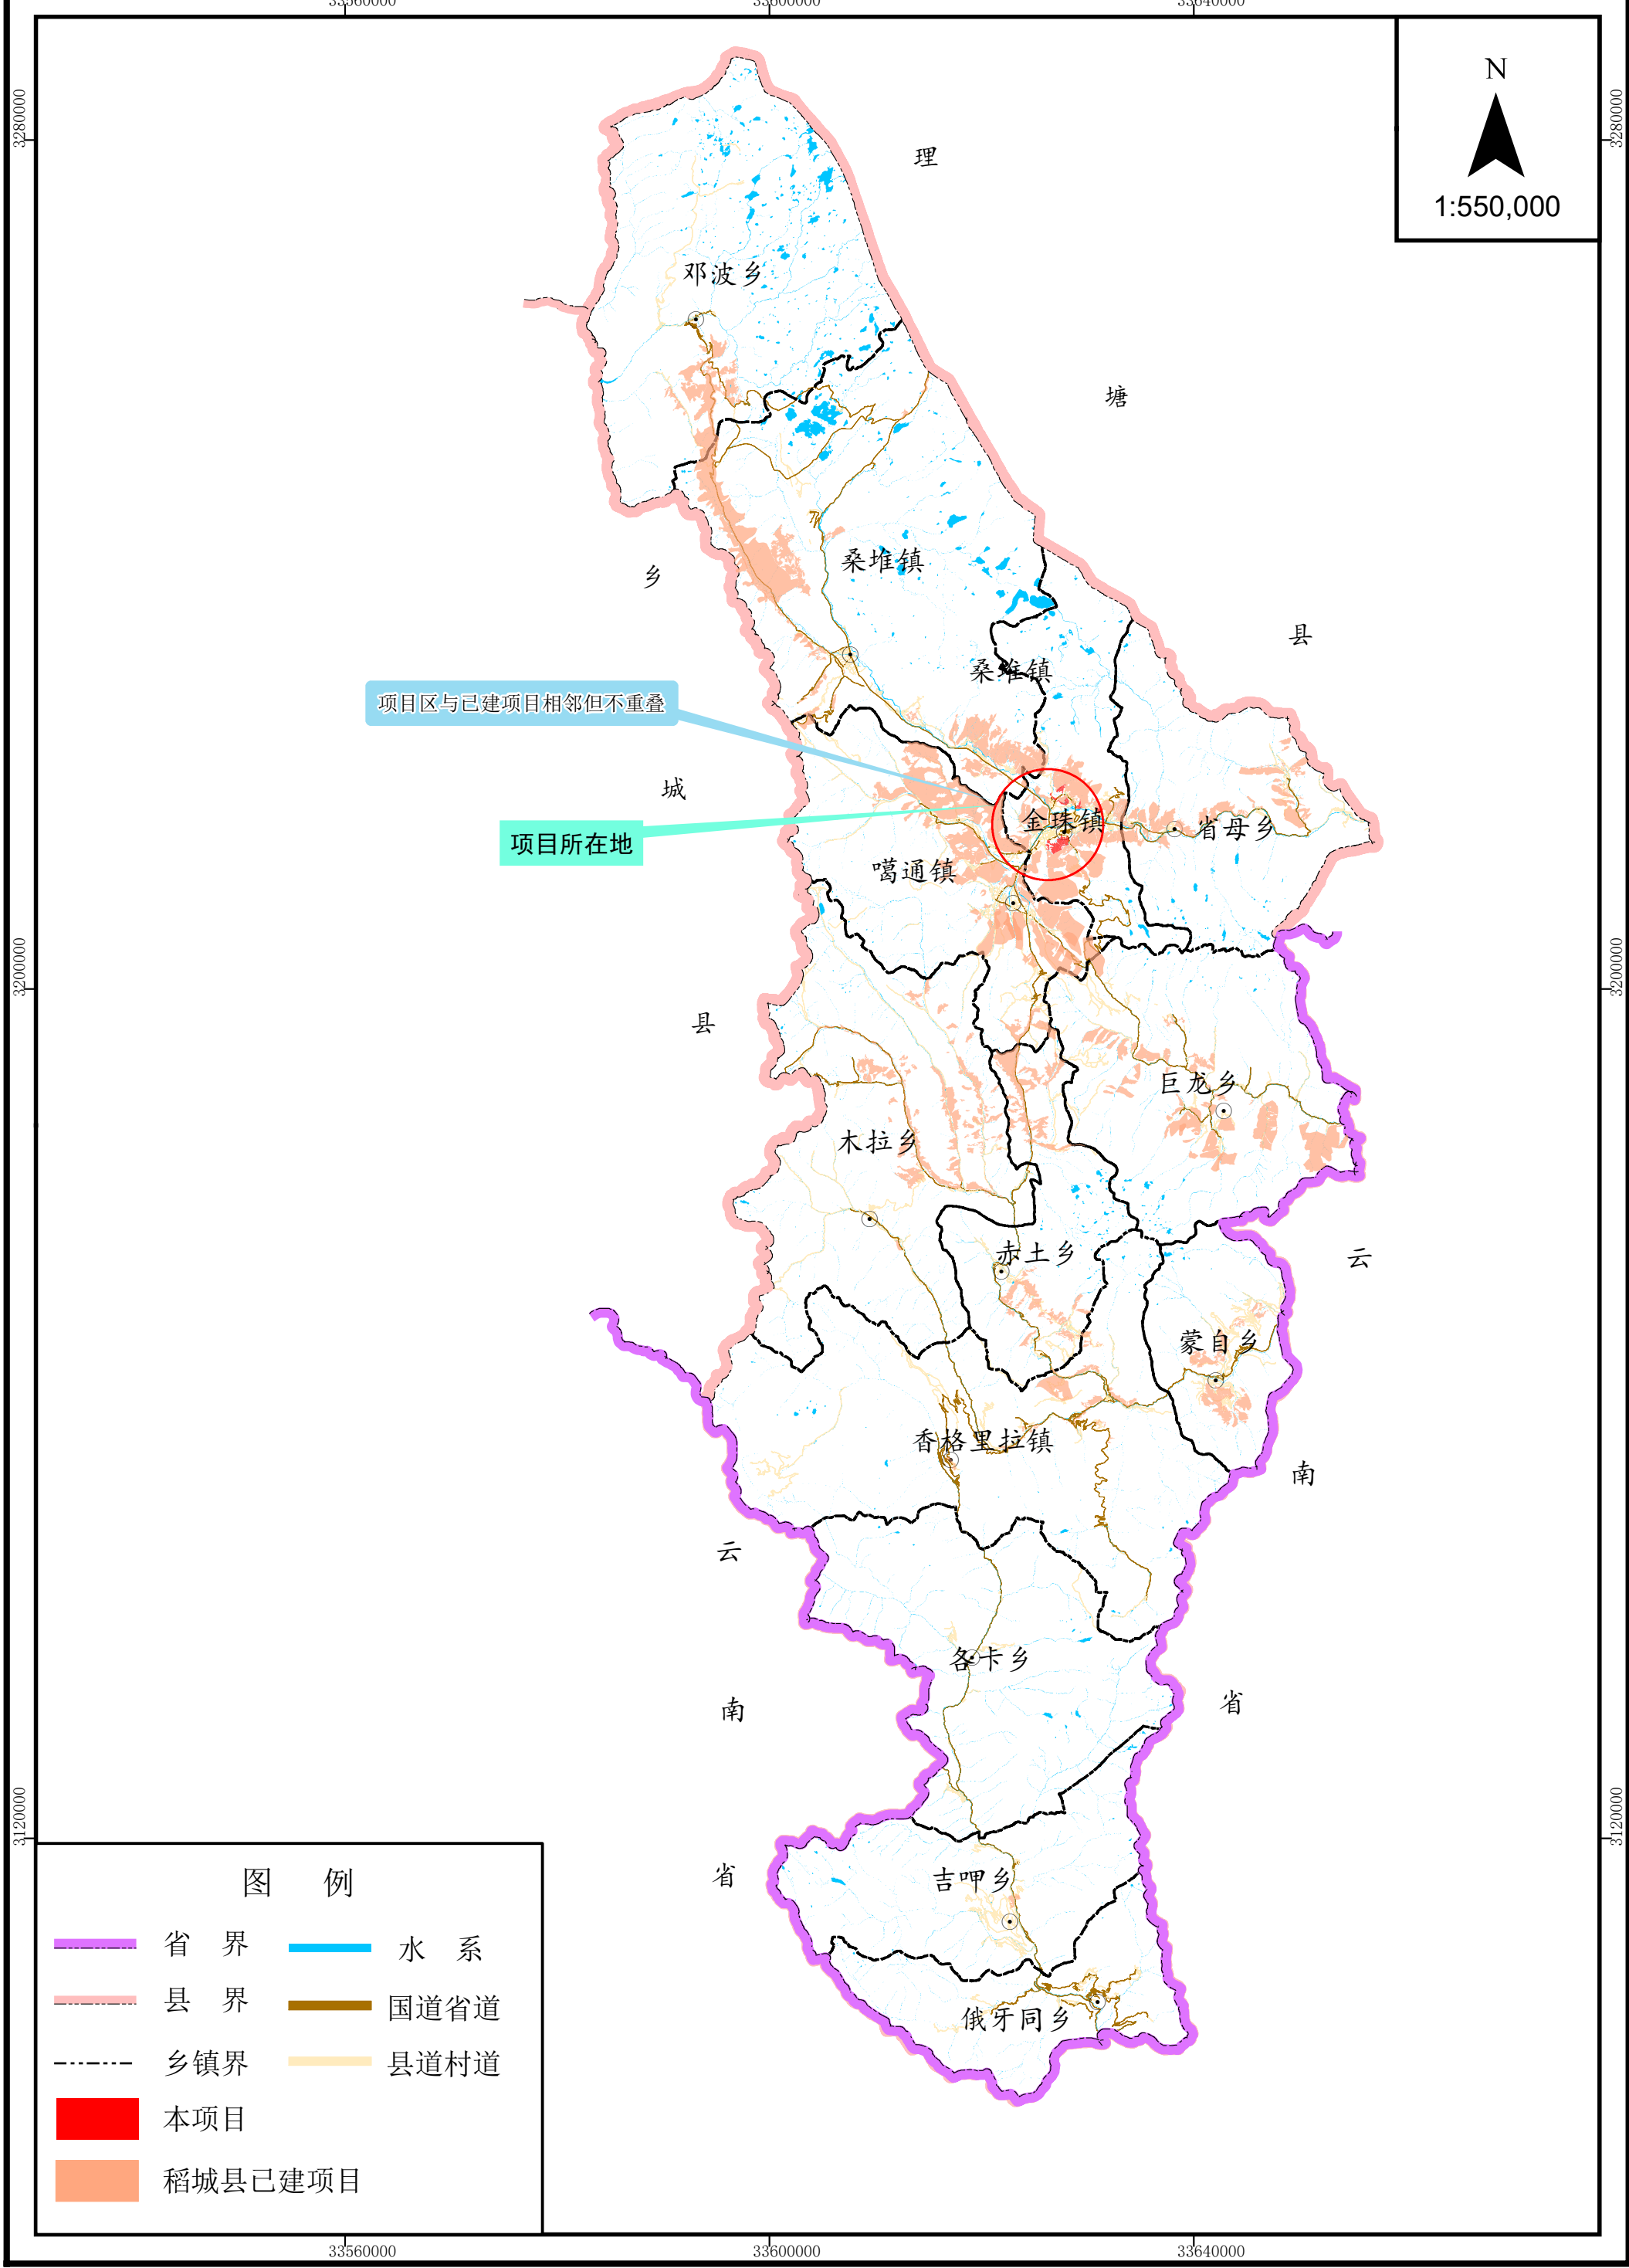


附图3 稻城县2024年中央财政林业草原专项资金（第三批）草原生态修复治理人工种草项目
—项目与保护地关系图

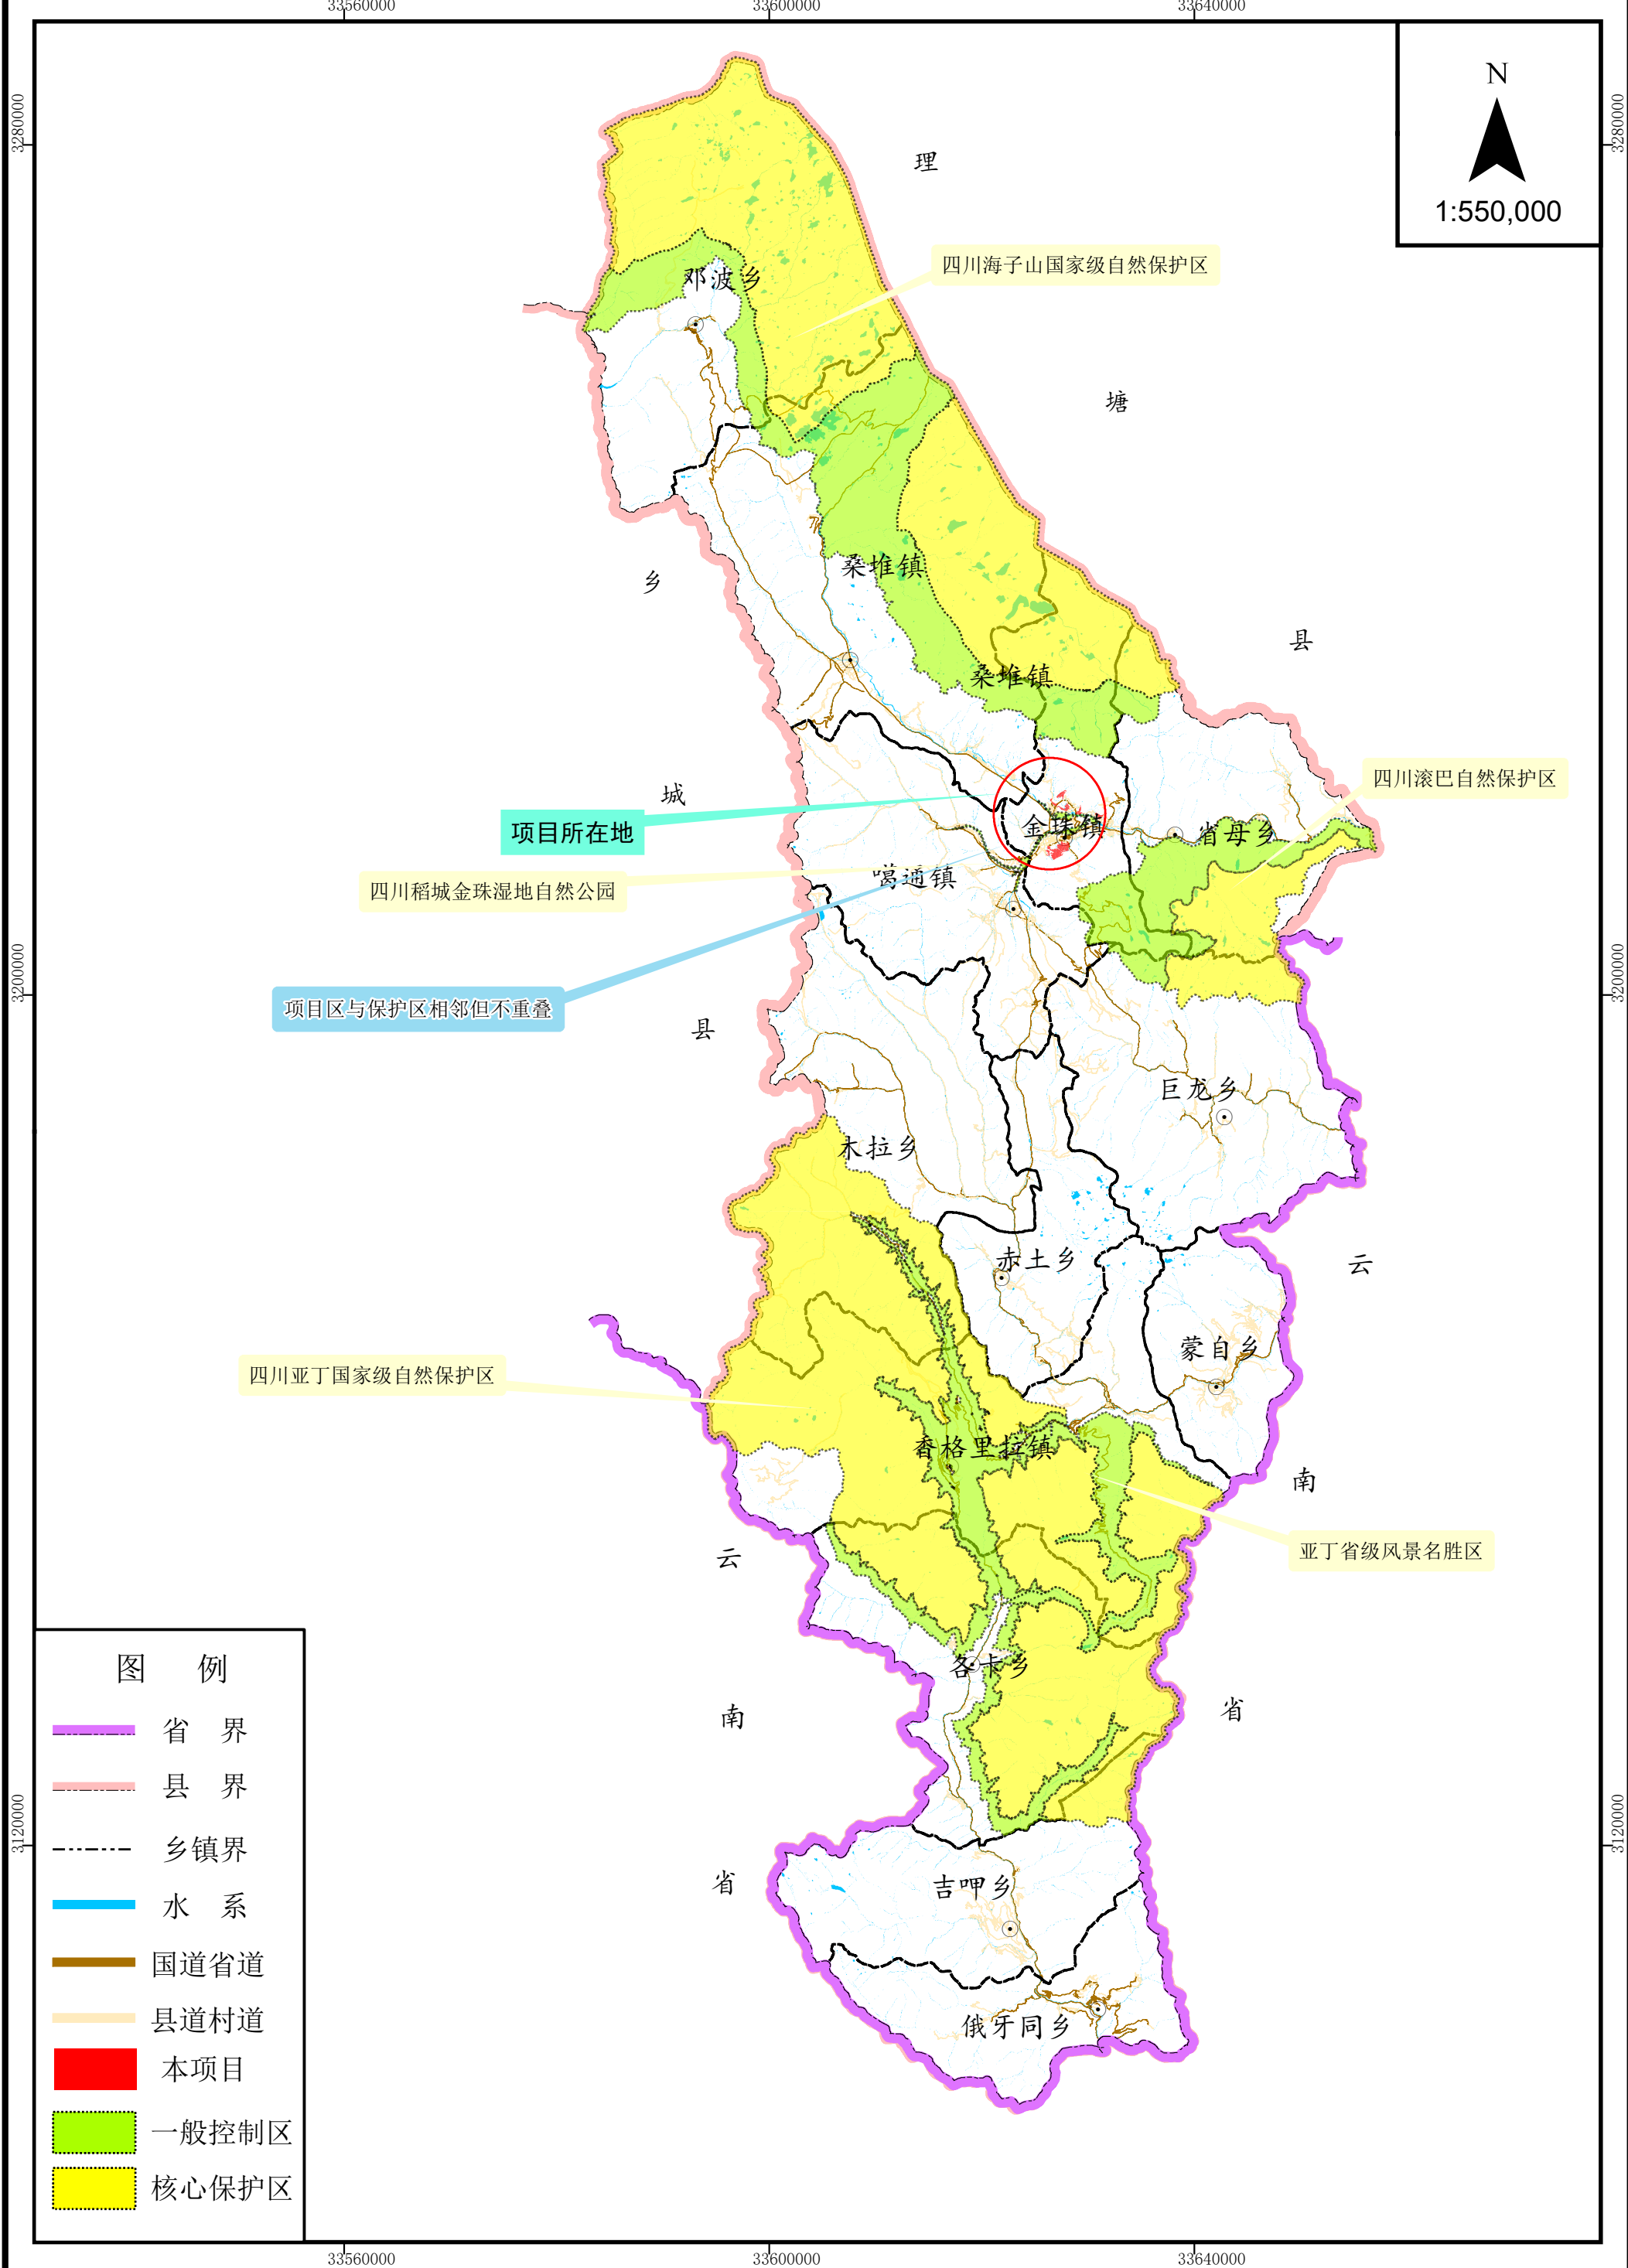


附图4 稻城县2024年中央财政林业草原专项资金（第三批）草原生态修复人工种草项目总体布局图

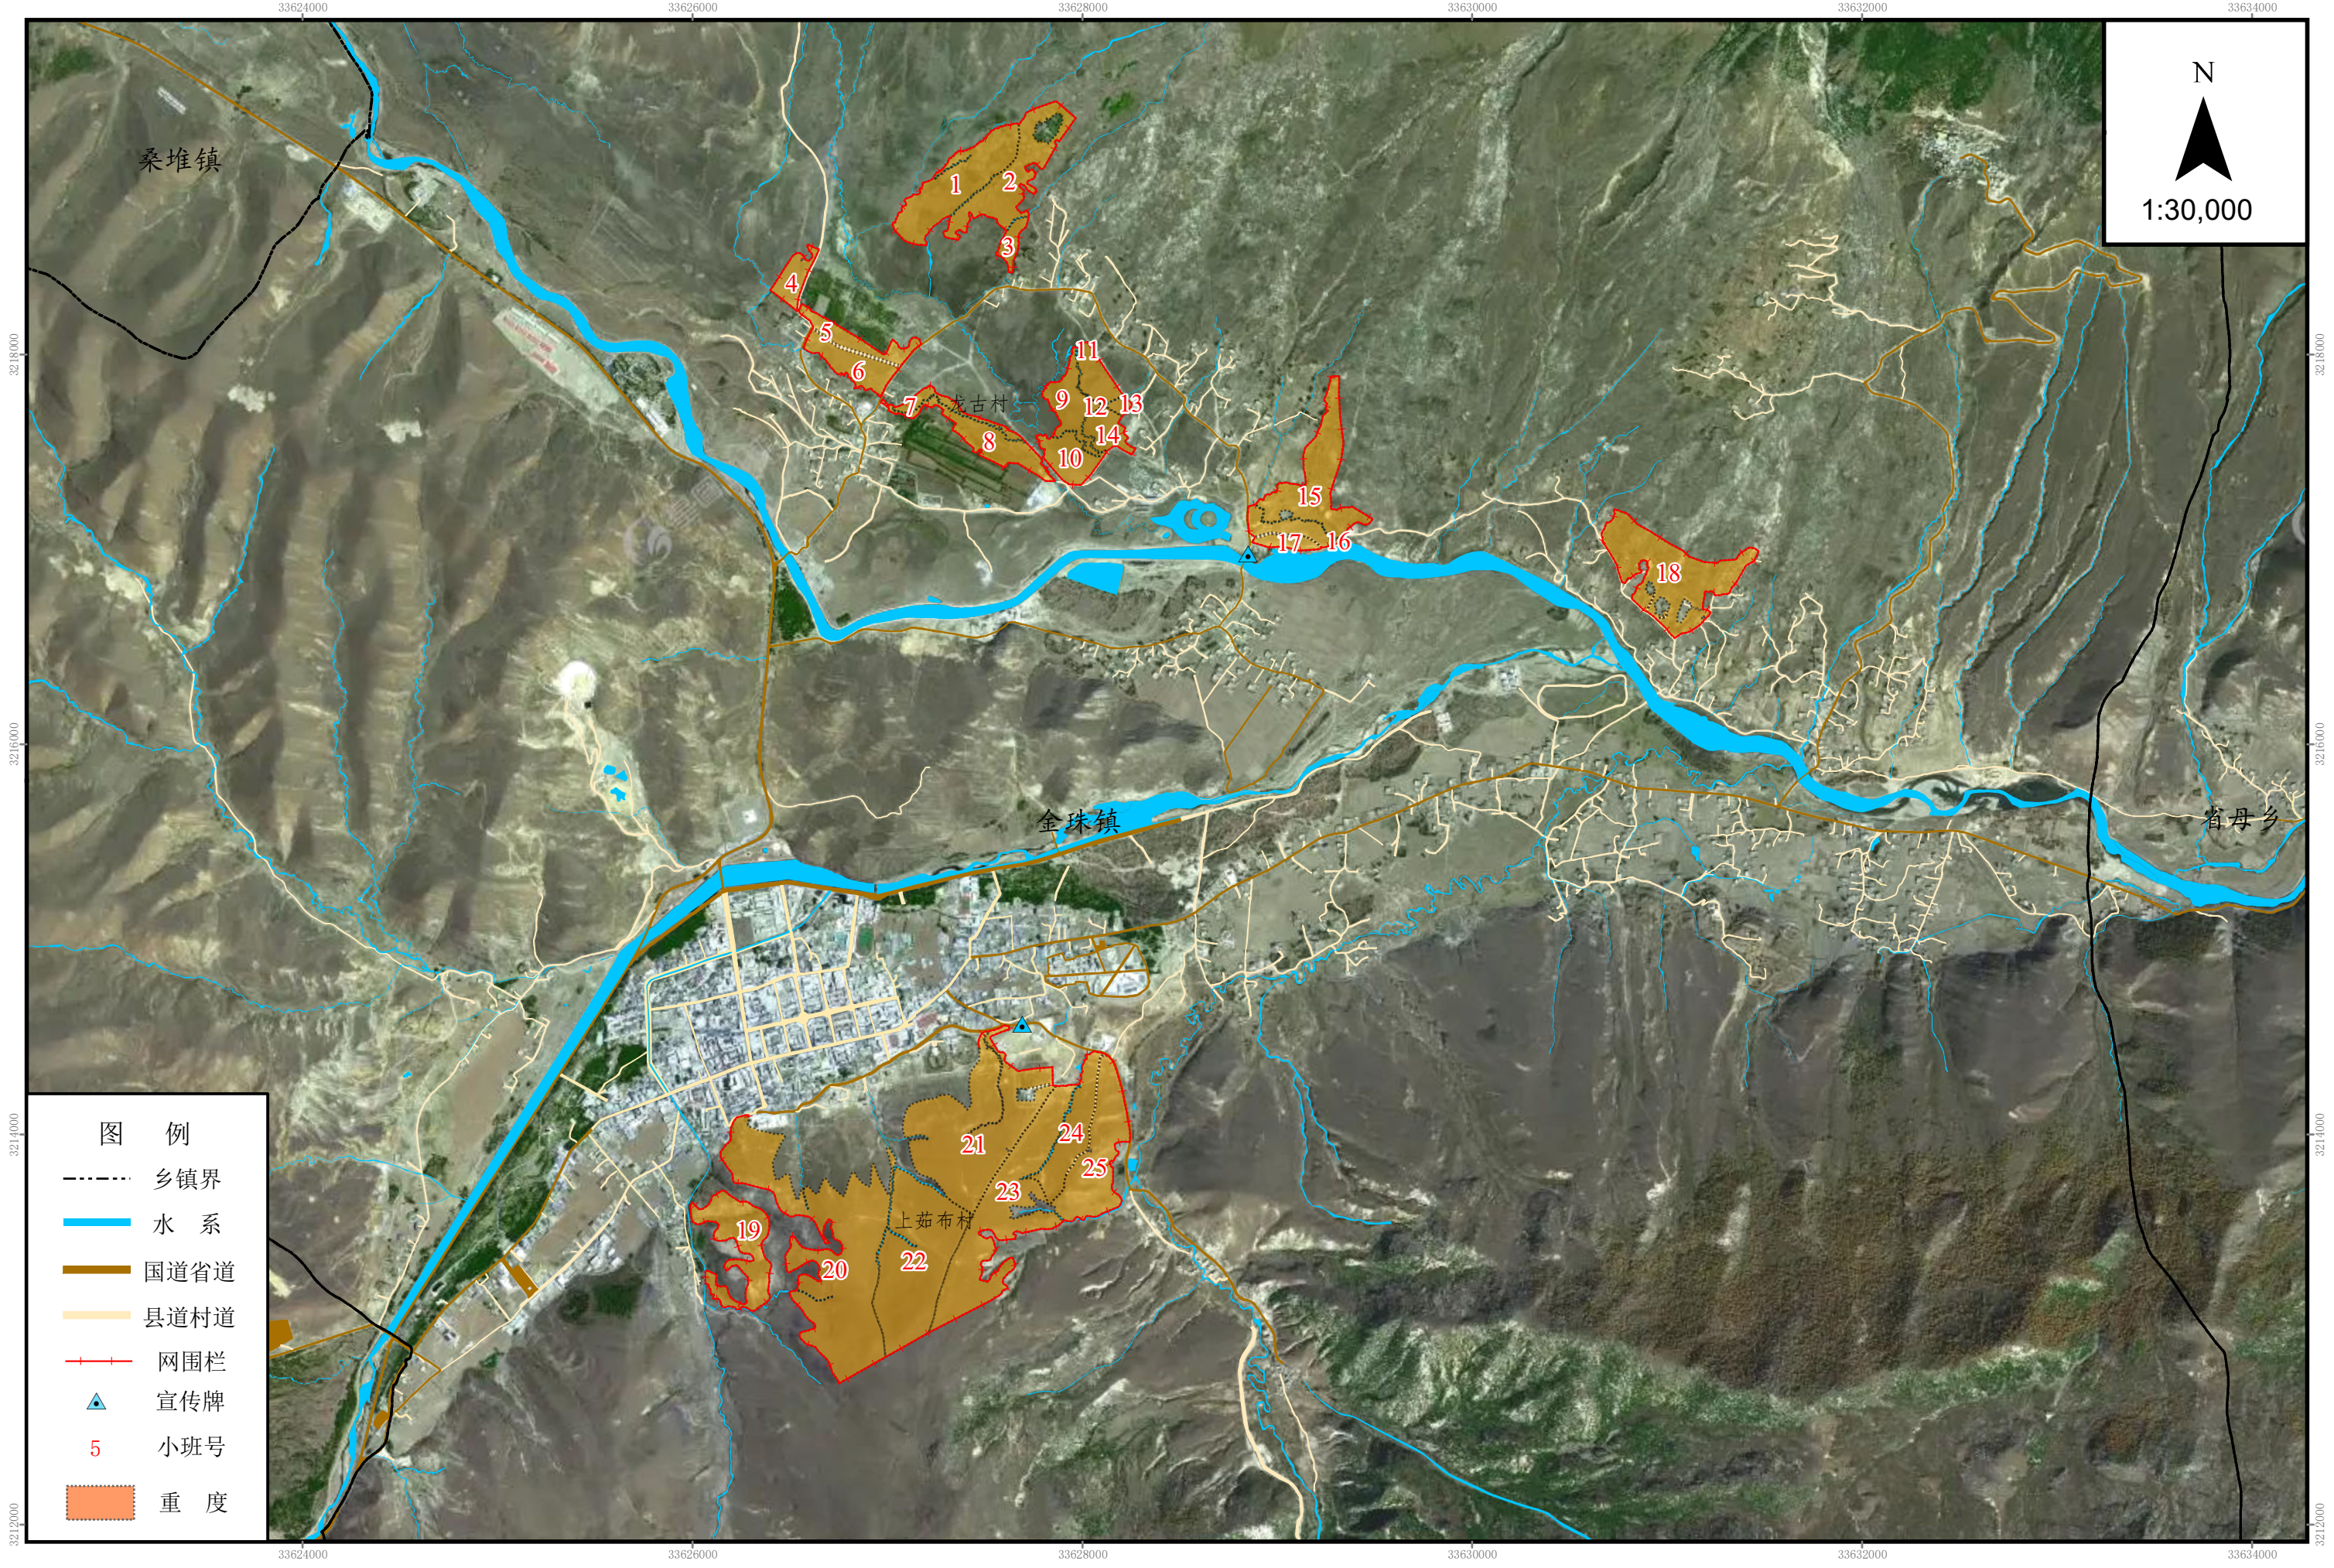


附图5 稻城县2024年中央财政林业草原专项资金（第三批）草原生态修复人工种草项目小班作业设计图(1/3)

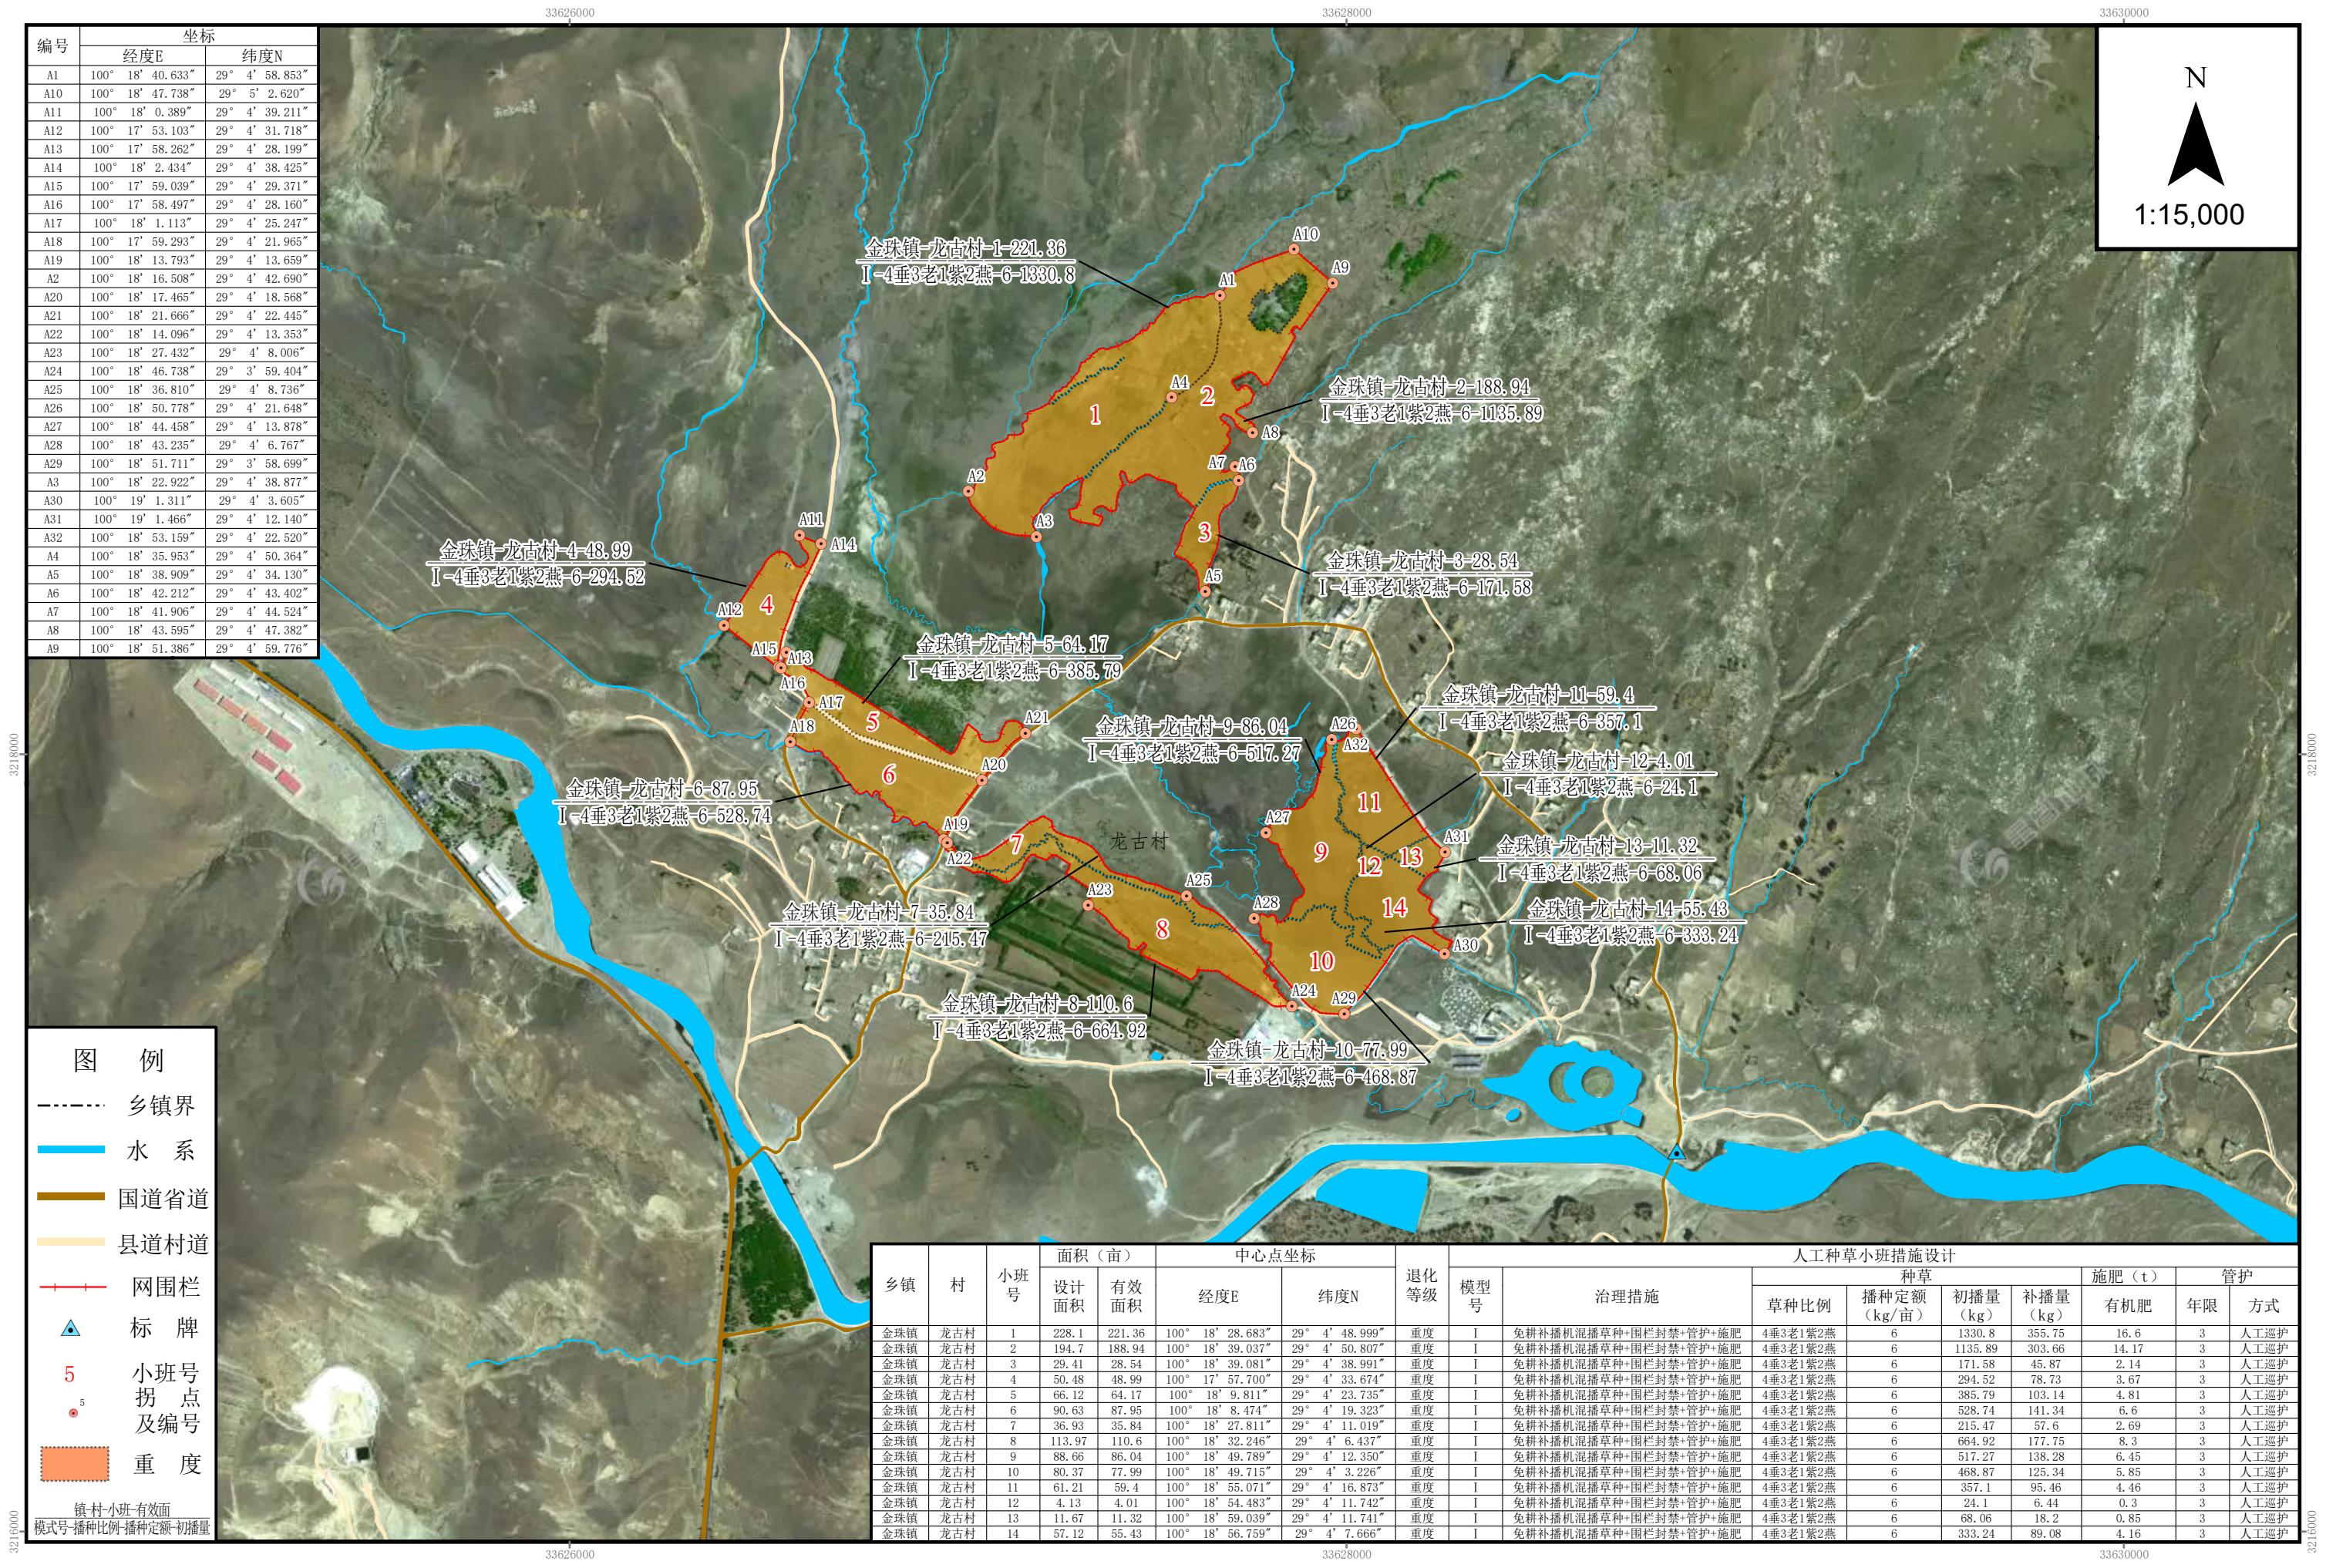

附图5 稻城县2024年中央财政林业草原专项资金（第三批）草原生态修复人工种草项目小班作业设计图(2/3)

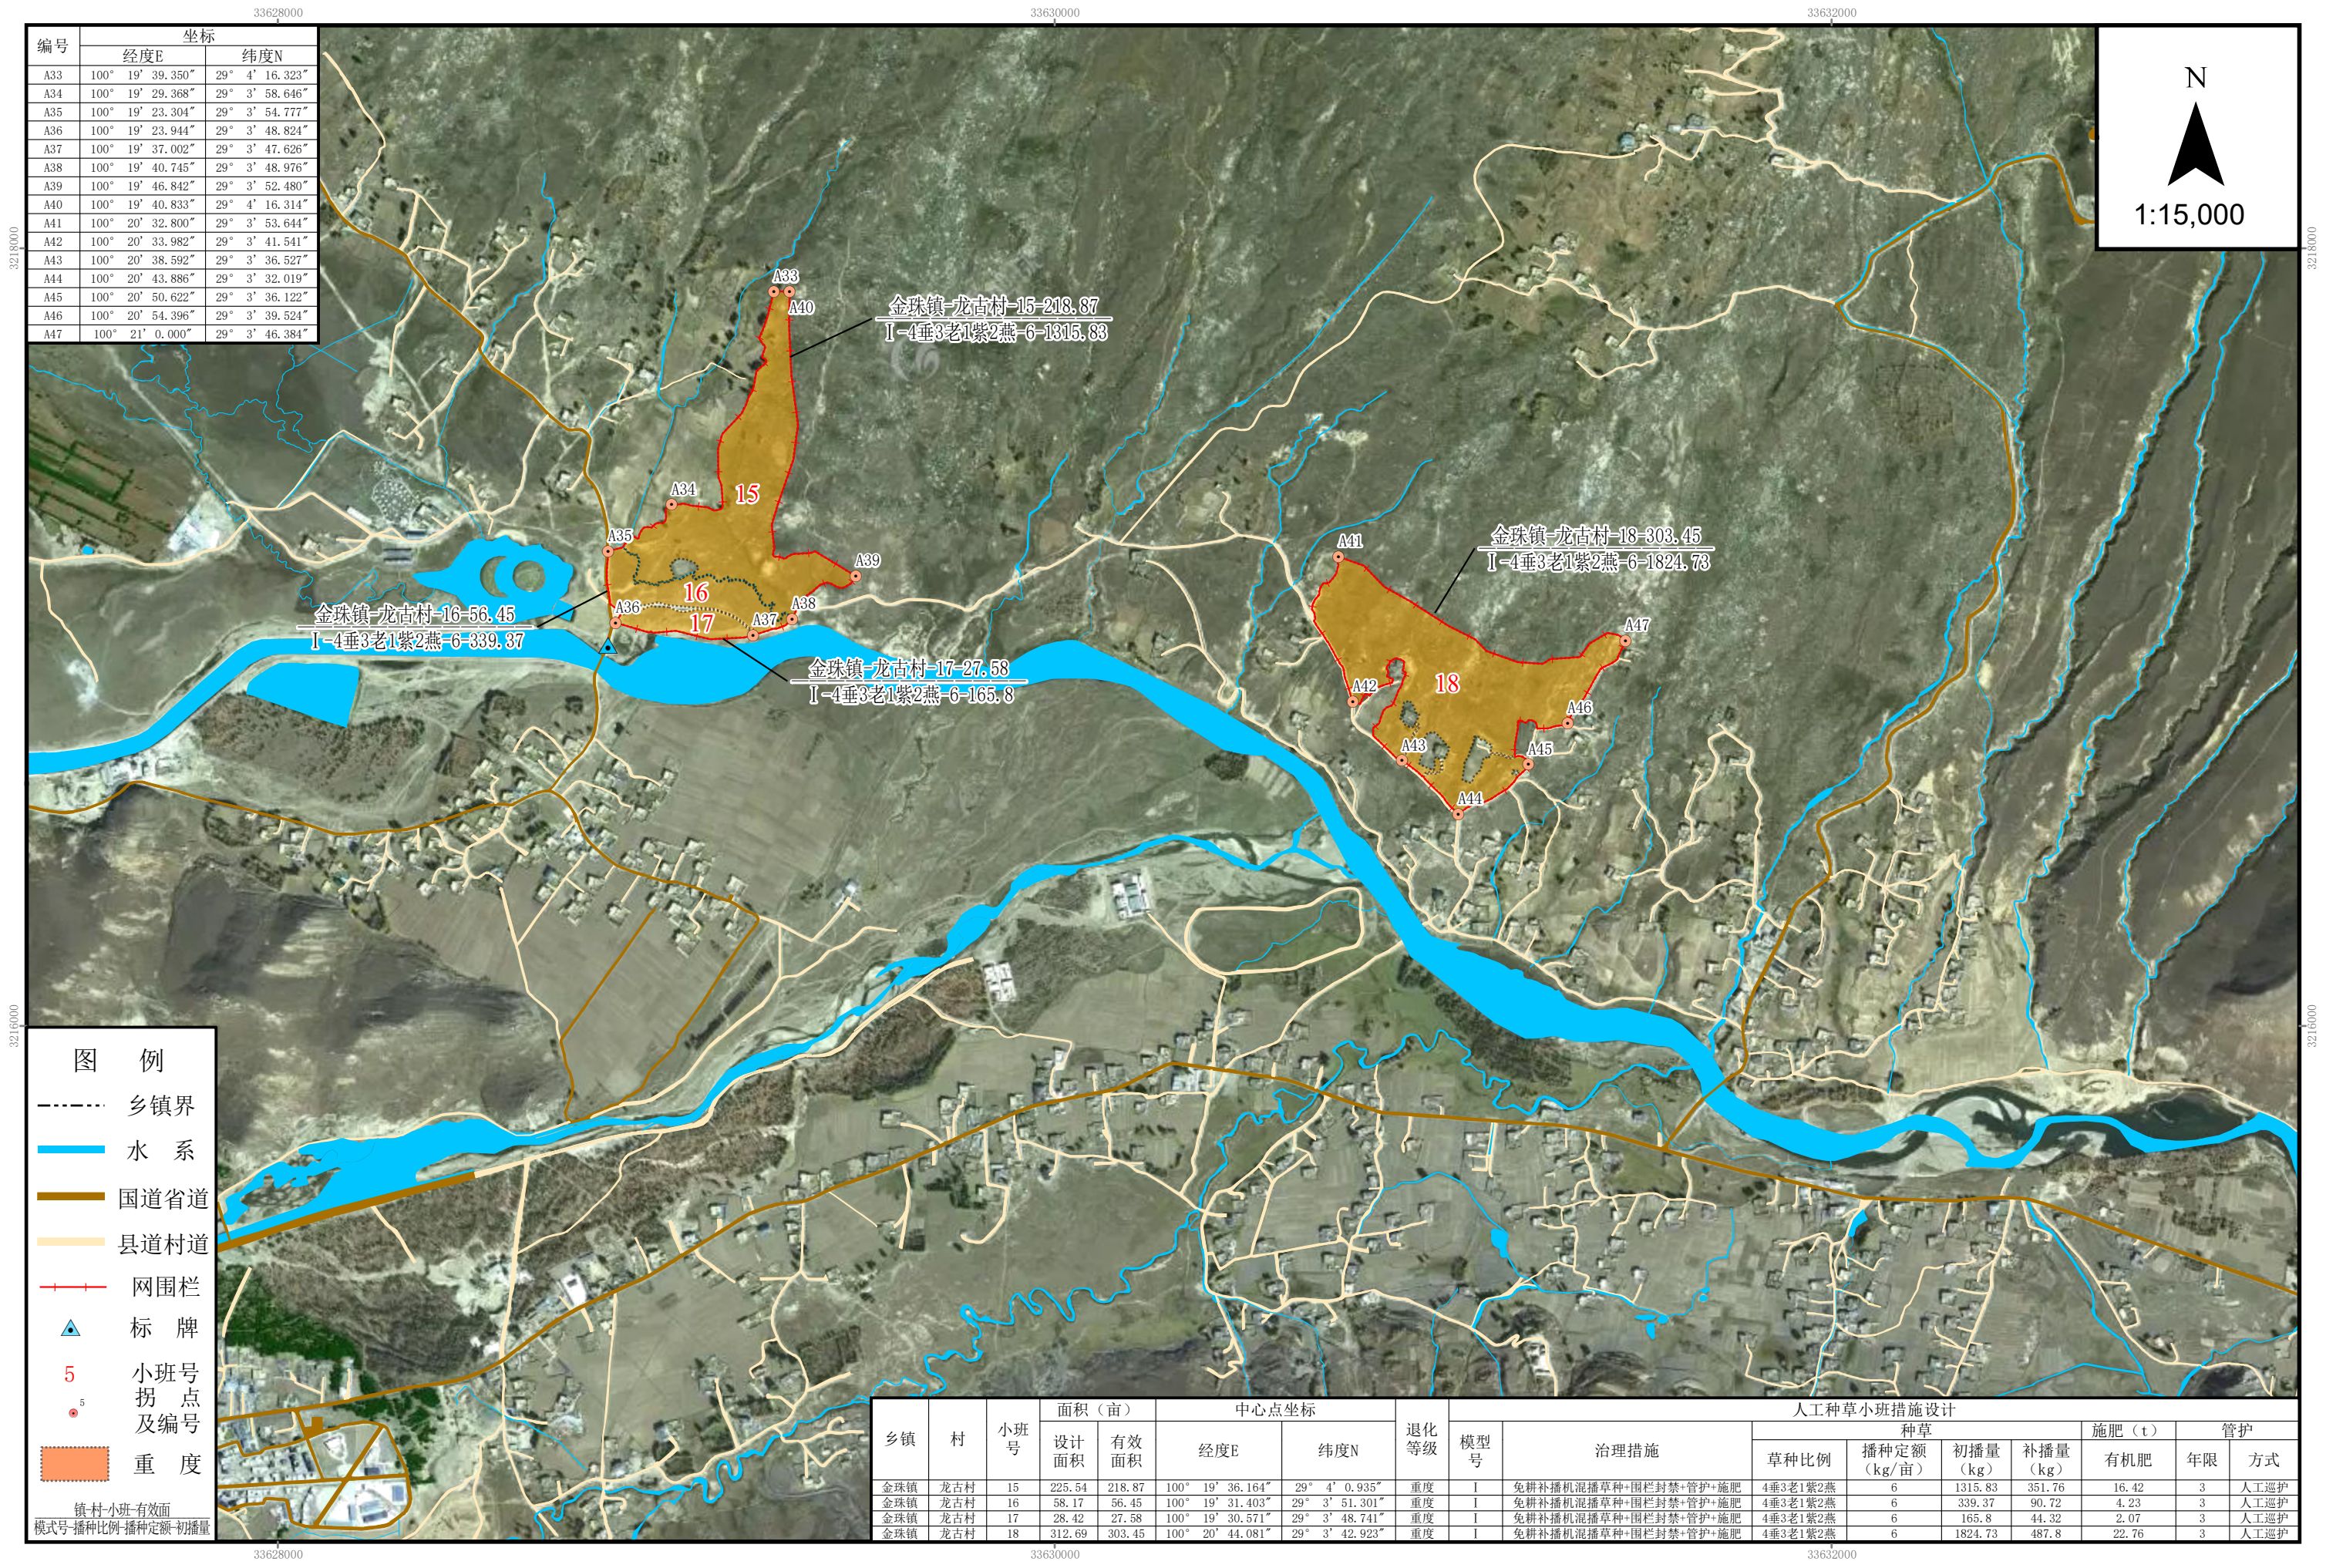


附图5 稻城县2024年中央财政林业草原专项资金（第三批）草原生态修复人工种草项目小班作业设计图(3/3)

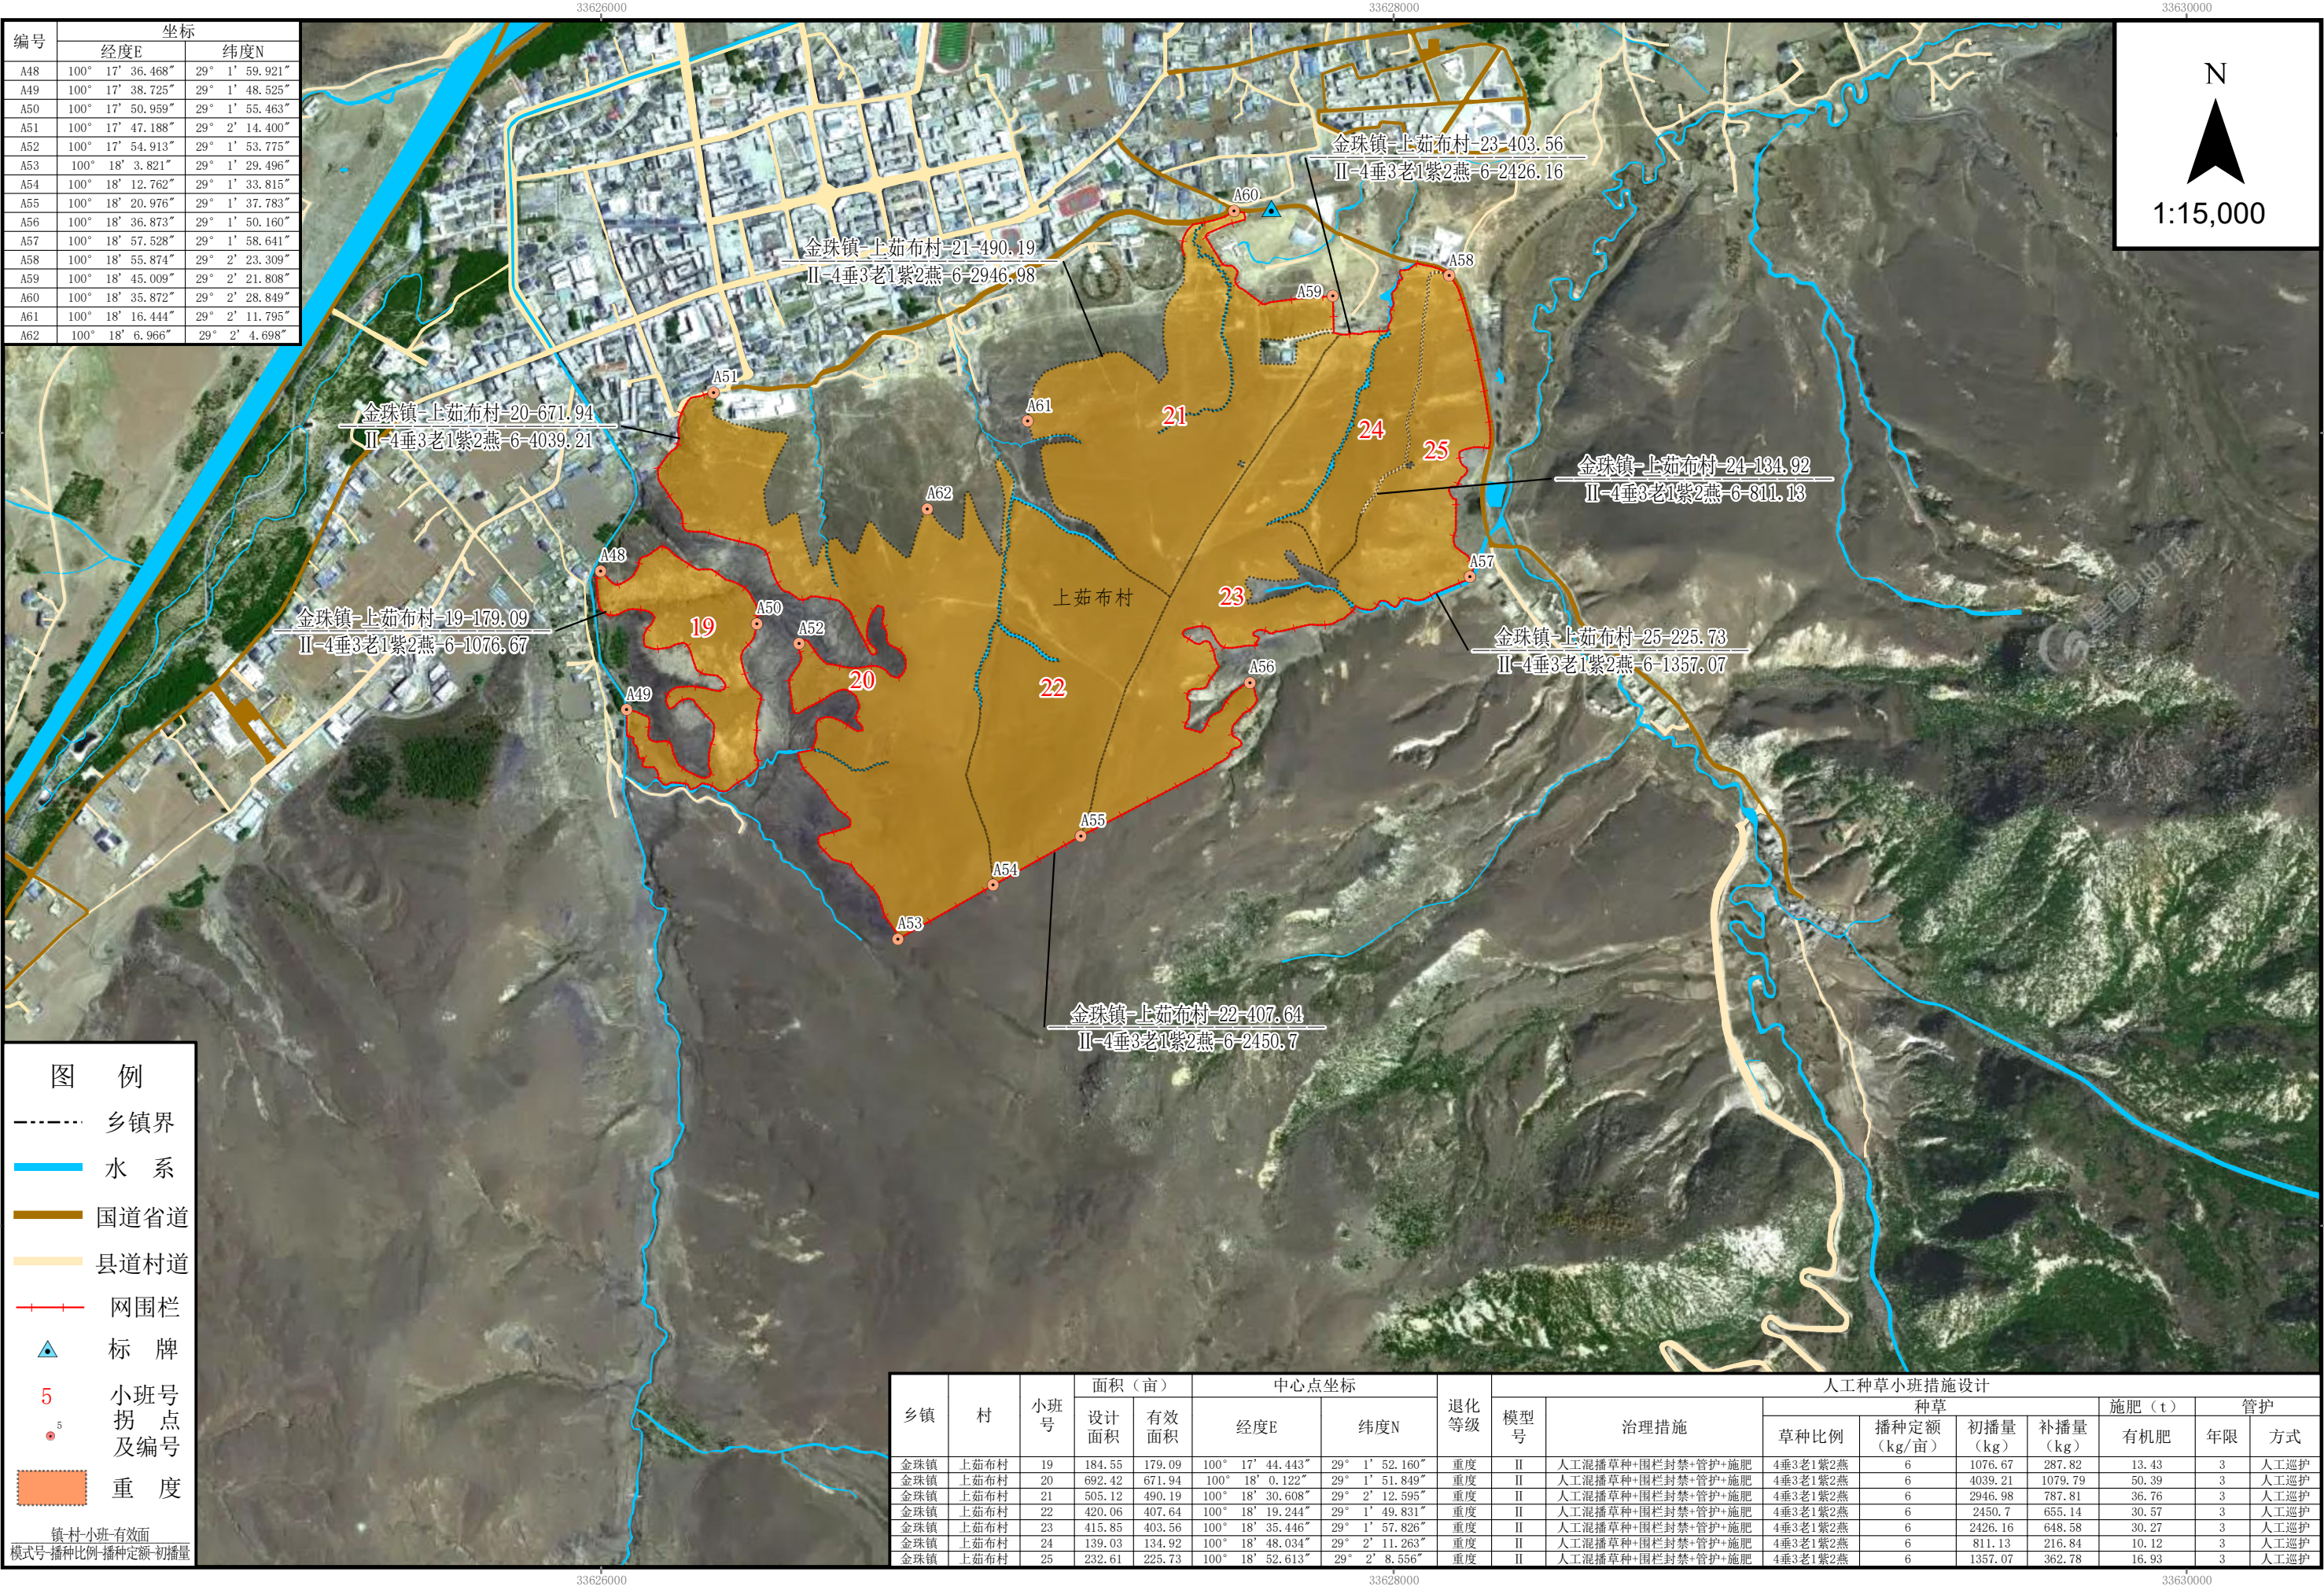


附图6 稻城县2024年中央财政林业草原专项资金（第三批）草原生态修复人工种草项目一模型设计图


一模型 I 设计图

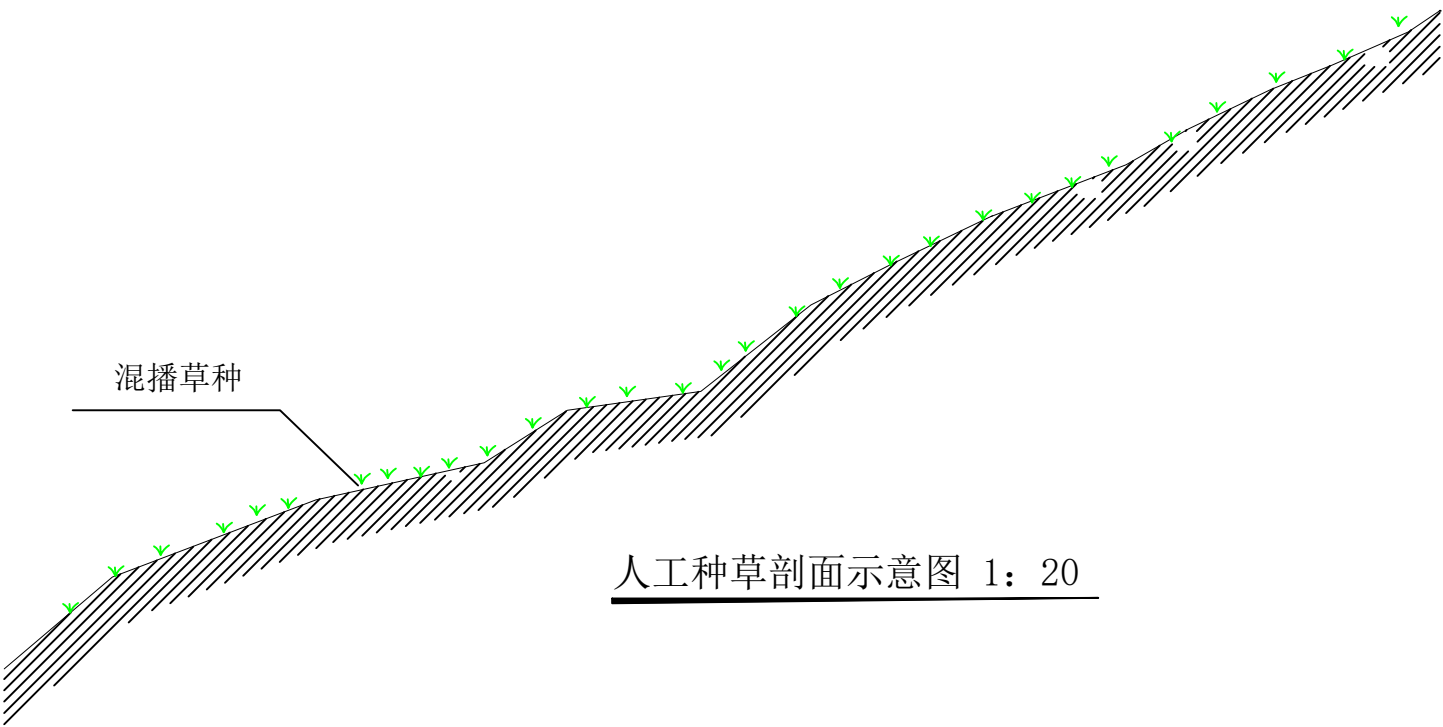

人工种草剖面示意图 1: 20

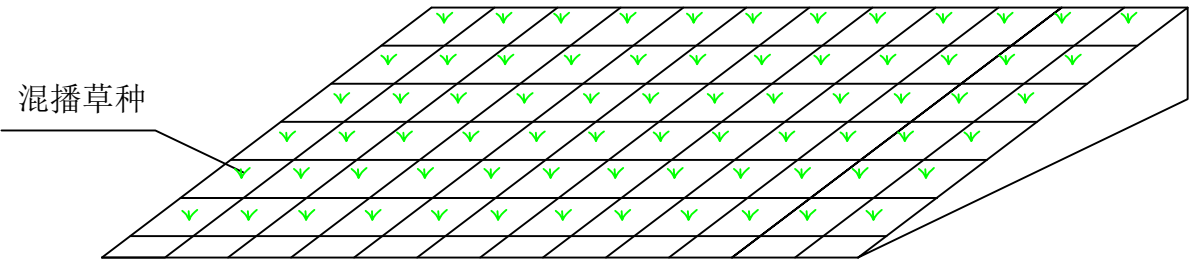

人工种草透视示意图 1: 20

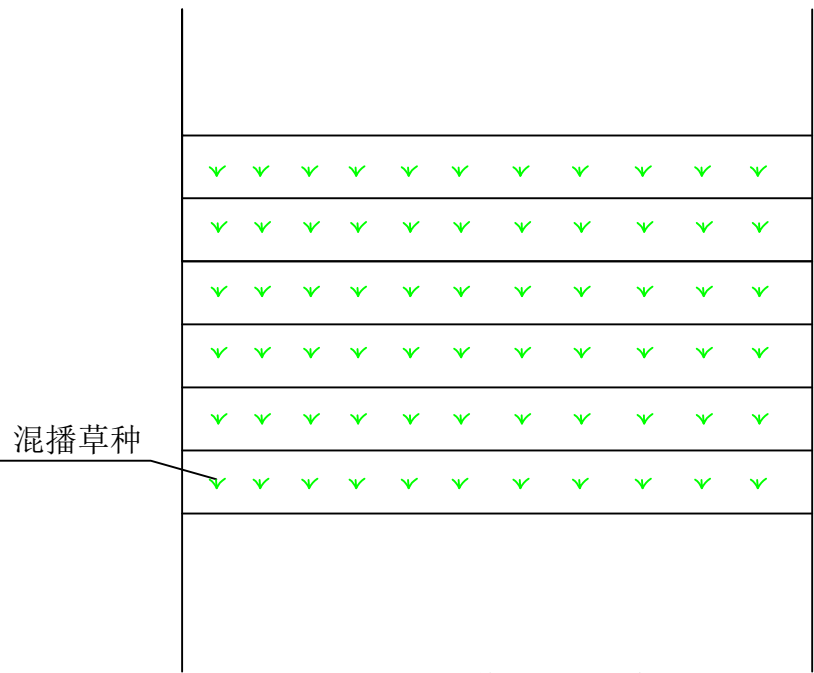


人工种草平面示意图 1: 20

说明:


- (1) 草地清理:清除石块、杂物等。
- (2) 整地:人工整地,沟间距为10-15cm,整地深度为3-4cm。
- (3) 施肥:播种前均匀撒施在地块表面,基肥用量为75kg/亩.次
- (4) 混播草种:重点治理裸斑,混播燕麦、垂穗披碱草、老芒麦和紫羊茅的比例为4:3:1:2,播种定额为6kg/亩(即垂穗披碱草初播2.4kg/亩,老芒麦初播1.8kg/亩,紫羊茅初播0.6kg/亩,燕麦初播1.2kg/亩),补播;播种后第二年、第三年垂穗披碱草补播0.4kg,老芒麦补播0.3kg,紫羊茅补播0.1kg;燕麦不补播
- (5) 管护:人工管护3年。

附图6 稻城县2024年中央财政林业草原专项资金（第三批）草原生态修复人工种草项目一模型设计图


一模型 II 设计图

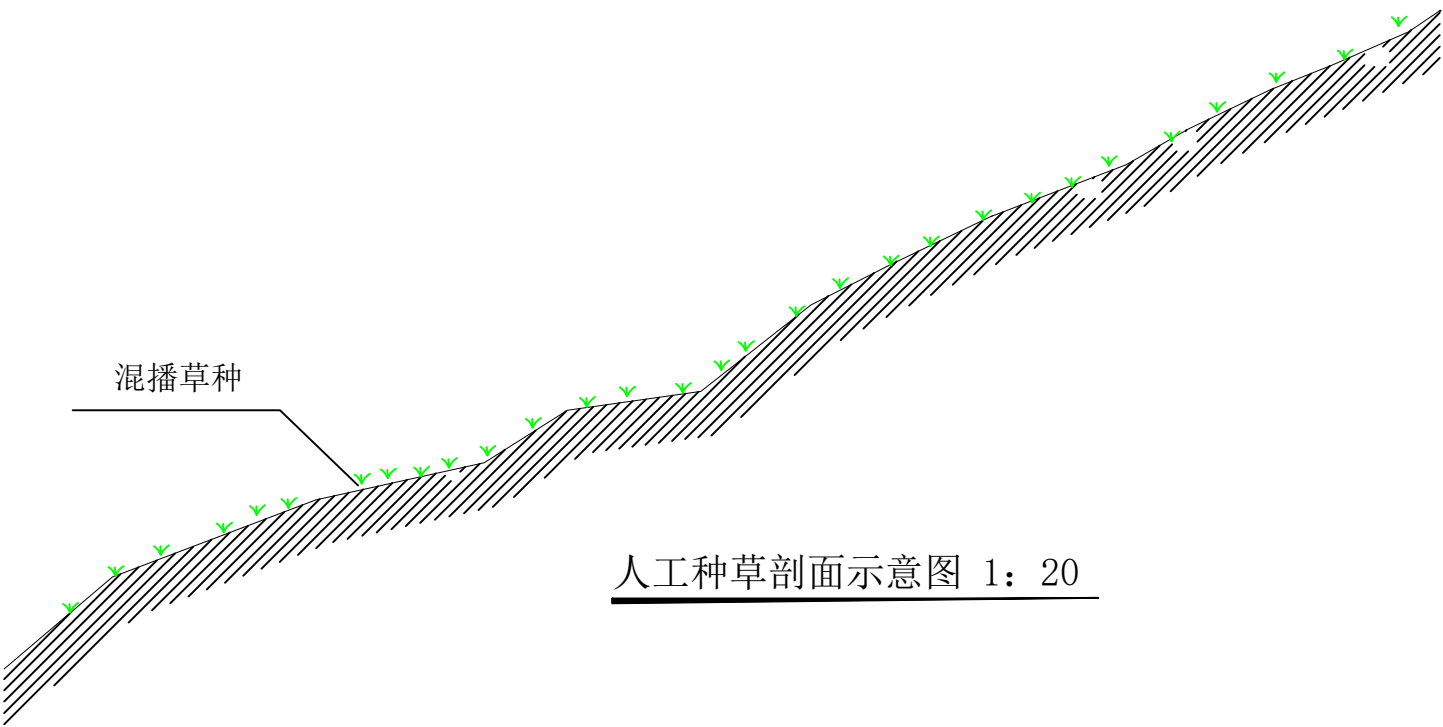

人工种草剖面示意图 1: 20

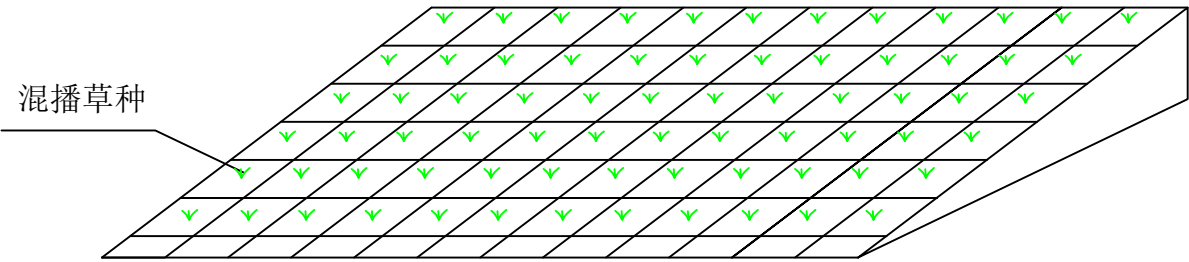

人工种草透视示意图 1: 20

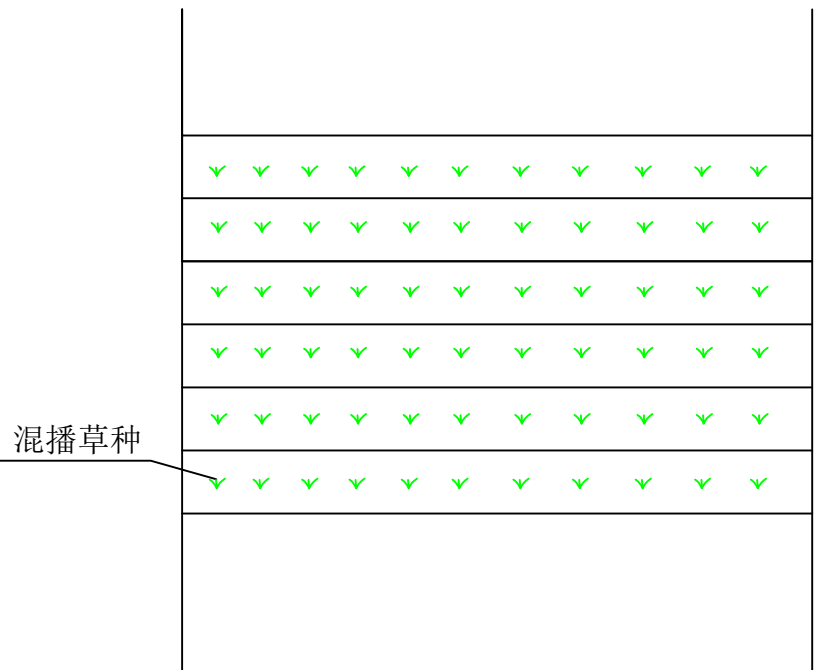


人工种草平面示意图 1: 20

说明:

- (1) 草地清理:清除石块、杂物等。
- (2) 整地:人工整地,沟间距为10-15cm,整地深度为3-4cm。
- (3) 施肥:播种前均匀撒施在地块表面,基肥用量为75kg/亩.次
- (4) 人工混播草种:重点治理裸斑,混播燕麦、垂穗披碱草、老芒麦和紫羊茅的比例为4:3:1:2,播种定额为6kg/亩(即垂穗披碱草初播2.4kg/亩,老芒麦初播1.8kg/亩,紫羊茅初播0.6kg/亩,燕麦初播1.2kg/亩),补播;播种后第二年、第三年垂穗披碱草补播0.4kg,老芒麦补播0.3kg,紫羊茅补播0.1kg;燕麦不补播
- (5) 管护:人工管护3年。

附图7稻城县2024年中央财政林业草原专项资金（第三批）草原生态修复治理人工种草项目沙治沙项目—网围栏设计图

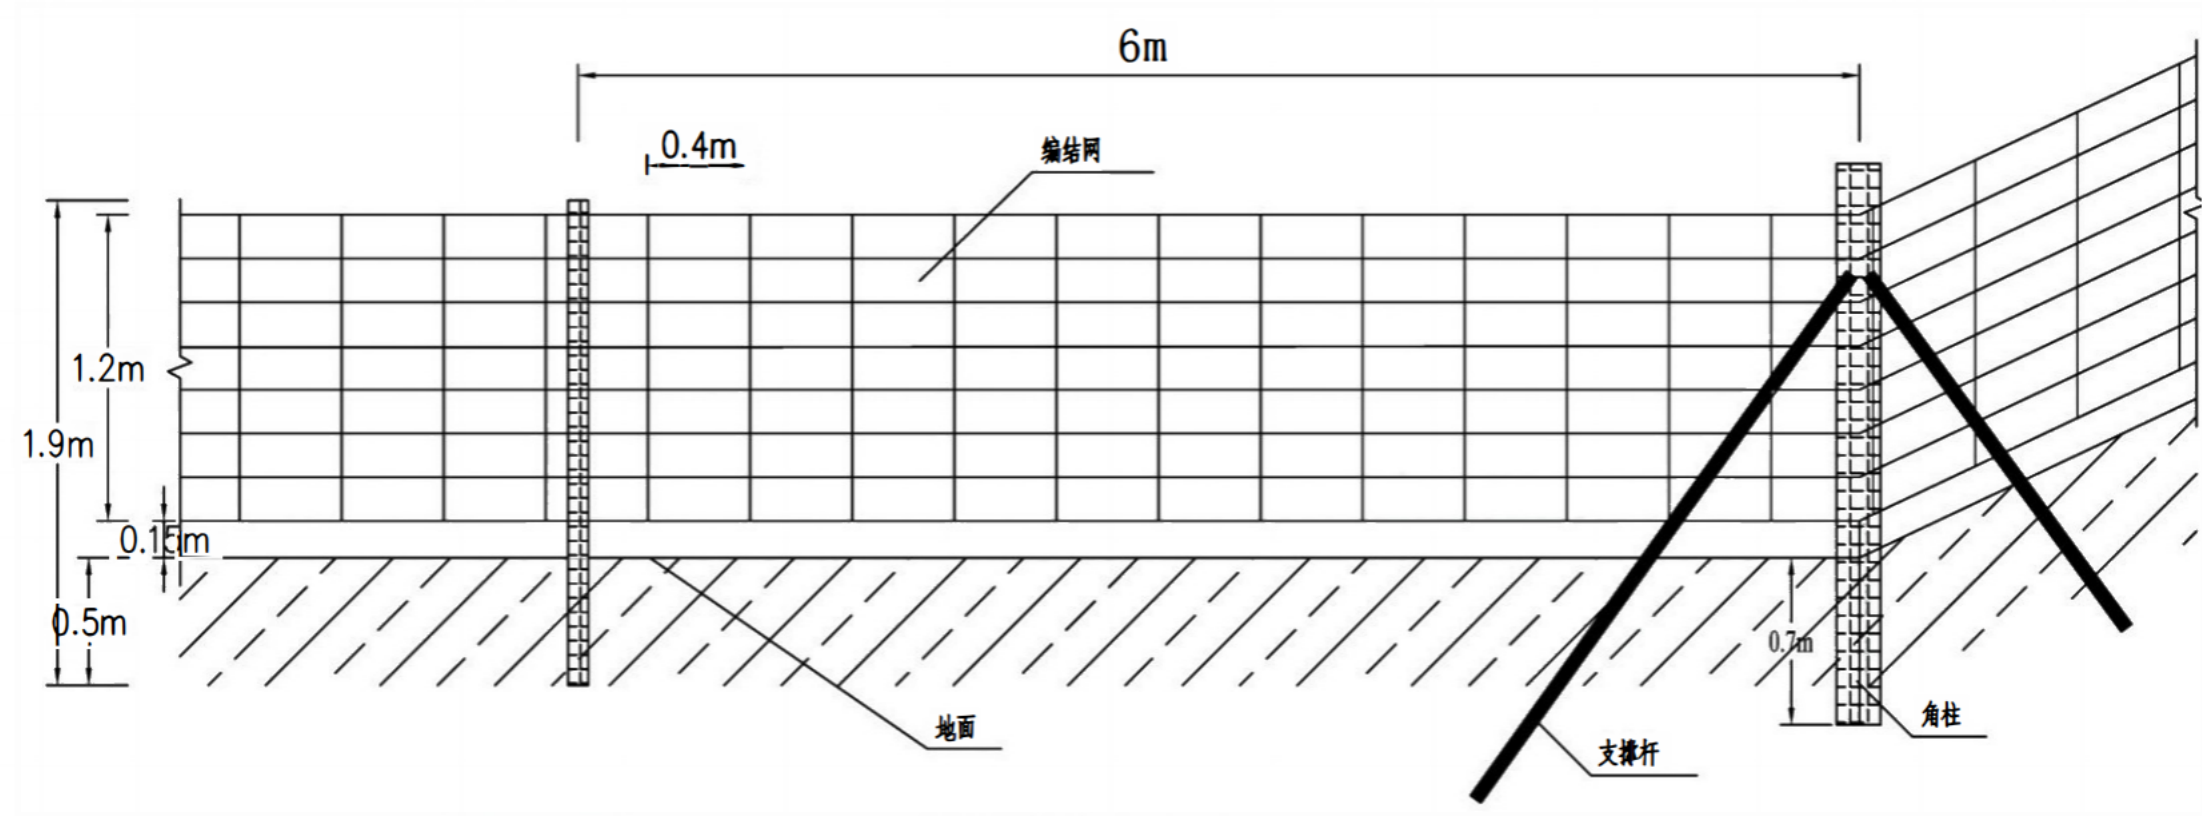


围栏安装示意图

材料规格：
编结网：8-120-40
角钢小立柱：小立柱40mm×40mm×4mm，1900mm高
中间柱：70mm×70mm×7mm，2150mm高
角柱：90mm×90mm×8mm，2200mm高
支撑杆：外 50mm±2mm，厚度2.5mm，长度2500mm

- 说明：
- 1、角钢小立柱埋深0.3 m-0.5 m：在角钢小立柱底端0.5 m处作好埋深标记，按规定间距将小立柱垂直砸入地下，至标记为止。
 - 2、围栏中间柱、角柱的设置及埋设：为使围栏有足够的张紧力，每隔一定距离需设置中间柱和角柱，
 - (1) 在围栏线路的走向发生变化时，在转角处设置安装中间柱或角柱，
 - (2) 中间柱或角柱埋深0.6 m-0.8 m，用打桩器垂直砸入地下或挖坑埋设夯实，再用支撑杆、地锚或拉丝加固。

附图8 稻城县2024年中央财政林业草原专项资金（第三批）草原生态修复人工种草项目 一 宣传牌设计图

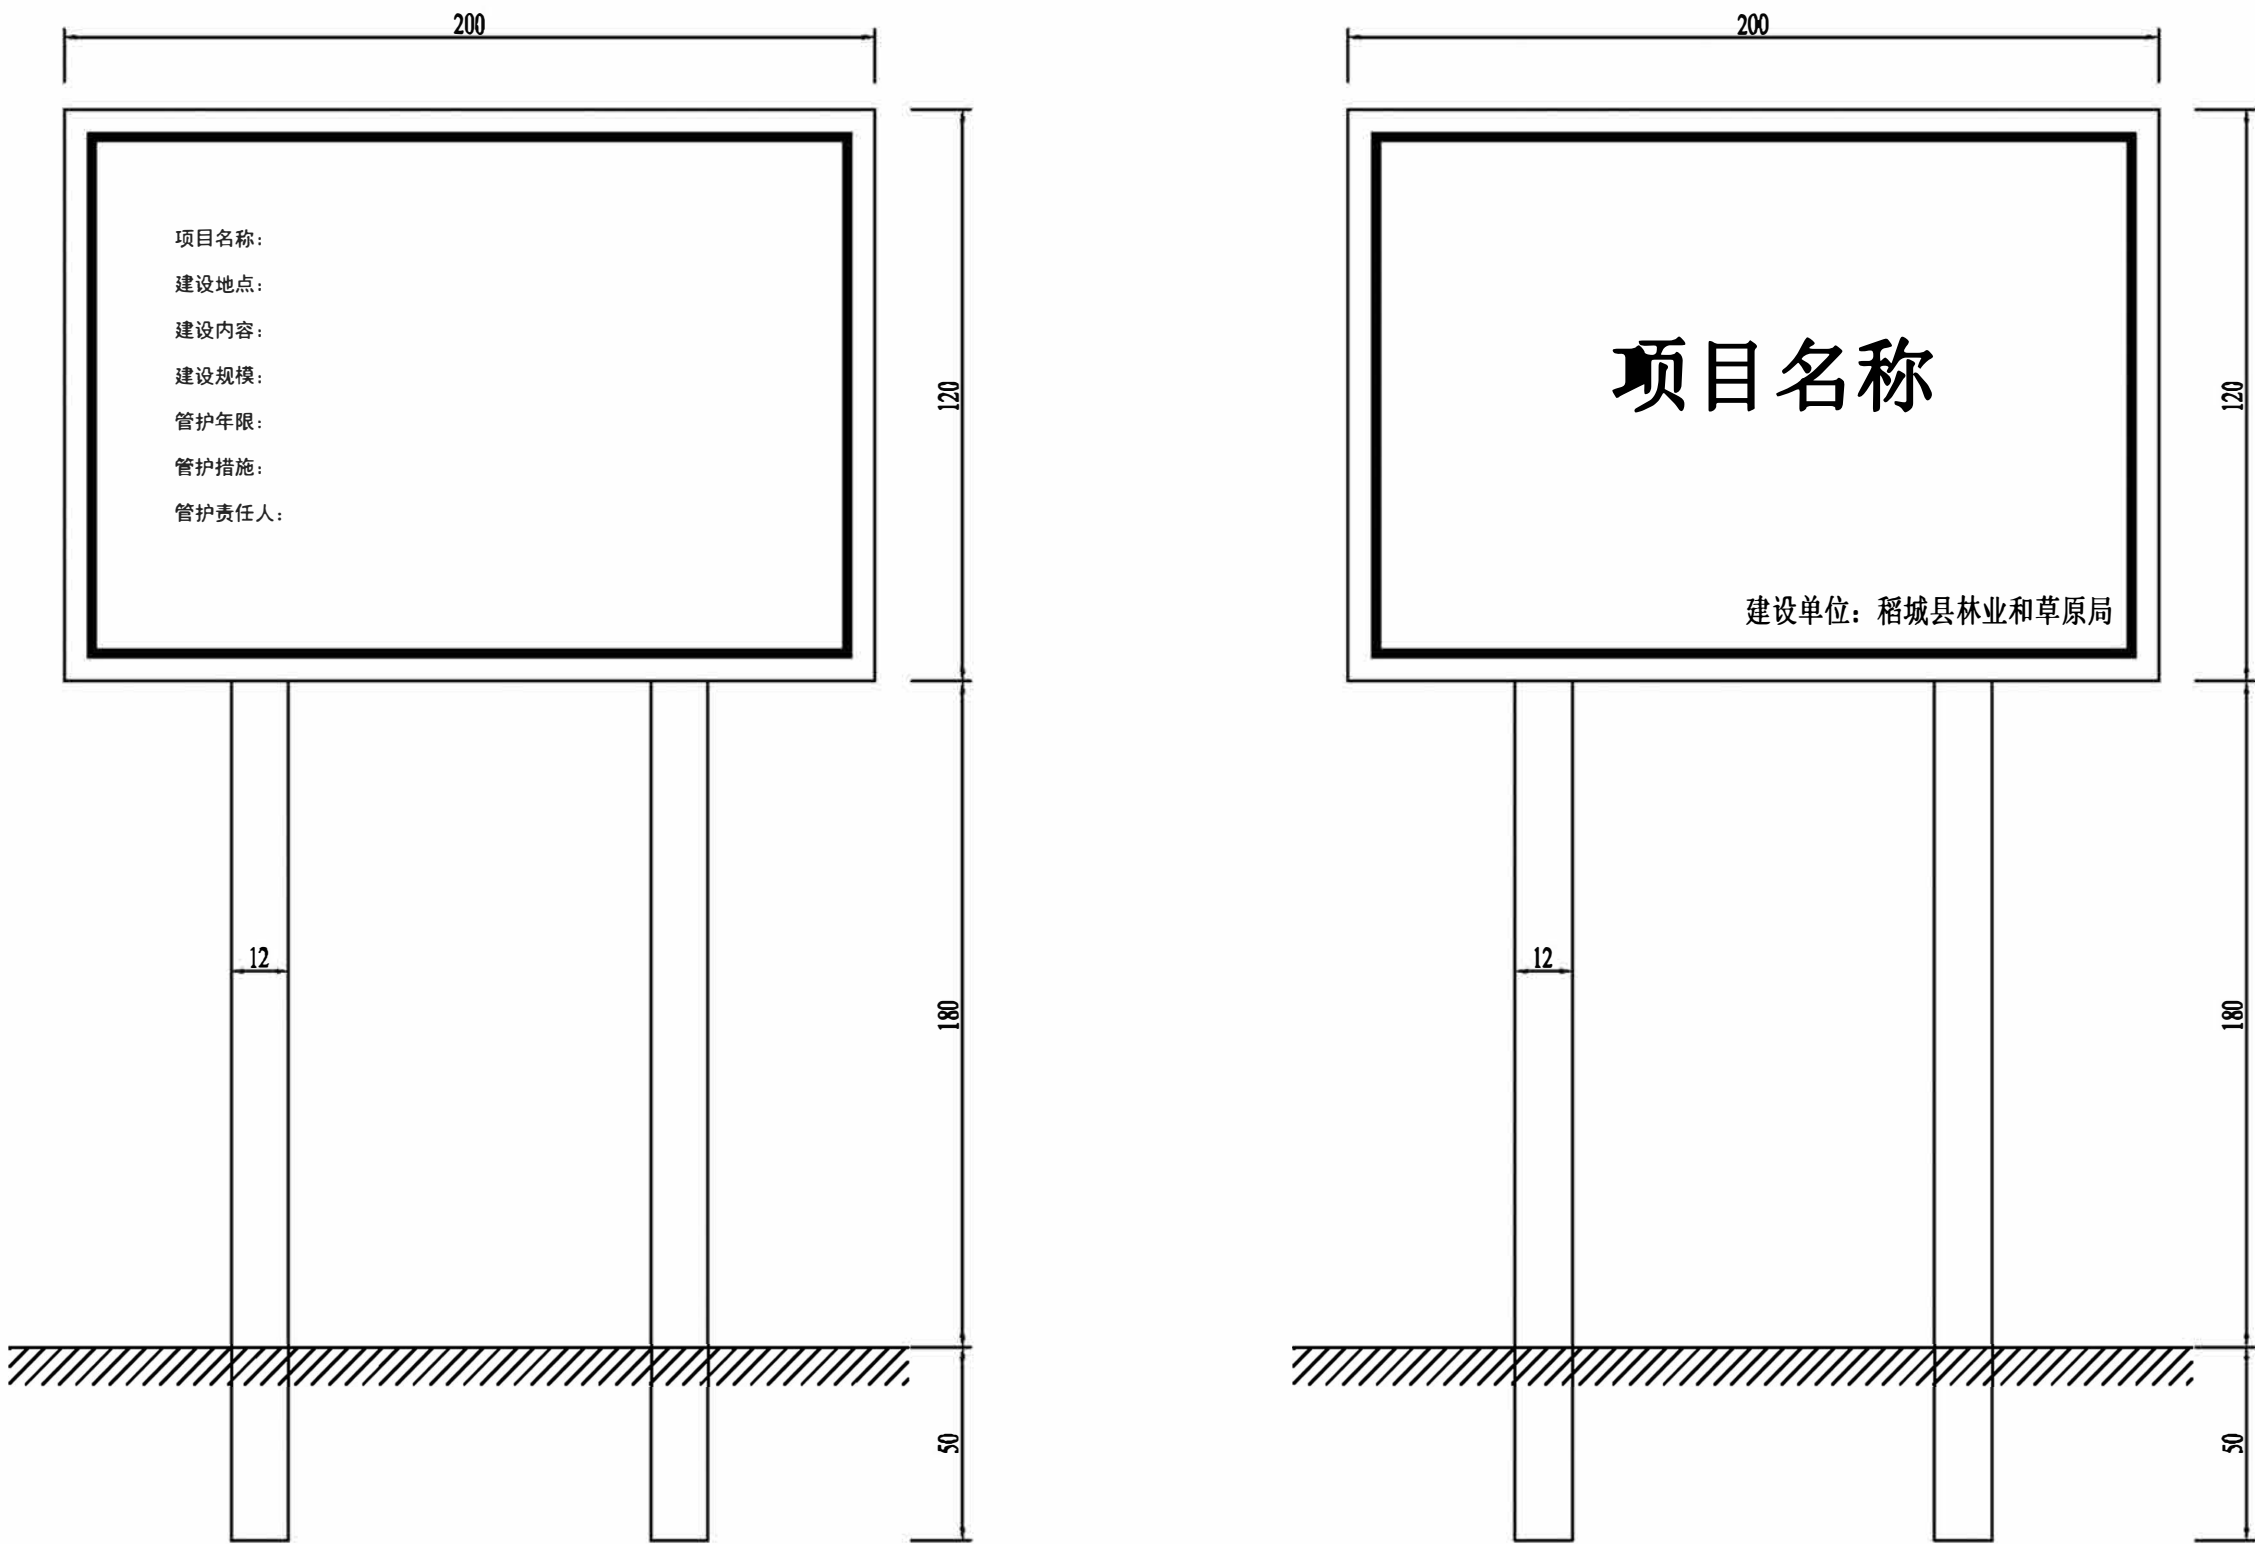

标牌位置: 东经100° 18' 39.374", 北纬29° 2' 29.030"、东经100° 19' 23.203", 北纬29° 3' 46.902"。

材质规格: 材质规格: 制作规格为200cmX120cm, 高180cm, 埋深50cm。

标牌用不锈钢管作为支架, 上安装镀锌铝板或铁板。

背景颜色为蓝色的铝金牌(铝合金板的厚度3mm, 立柱为120*5圆管, 材质为Q235B, 厚度3mm; 横向等间距设置5根L50*3, 材质为Q235B);

文字颜色白色(蓝底白字), 置于圆形钢柱上, 钢柱置于80*80*90cm C20砼基础上。