


B ELEVATION 过道立面图
 PL-12 SCALE 1:50 1F A4区

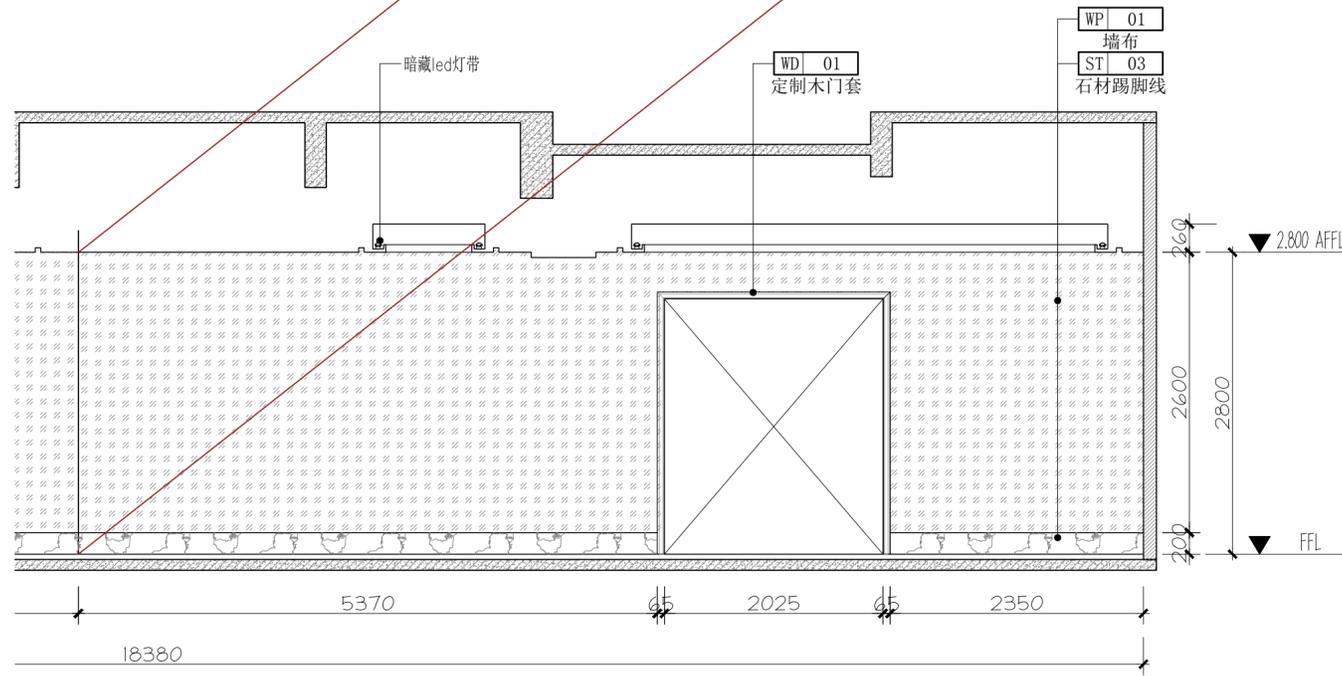

B ELEVATION 过道立面图
 PL-12 SCALE 1:50 1F A4区

NOTE:

1. 施工者必须实地复核所有尺寸
2. 如尺寸有误 以实际尺寸为准
3. 如有改动墙体须到房管局审批
4. 本公司图纸 版权所有, 不得翻录

AUTHORIZED SIGNATURE(S) &
 COMPANY'S CHOP
 负责人签字及公司盖章

CLIENT 业主

SUPERVISE 监理单位

JOB TITLE 工程名称

江西白云湖游客中心

DRAWING TITLE 图纸名称

A4区立面图3

DESIGNER

设计

CHIEF DESIGNER

设计主持

VICE CHIEF

设计负责

DRAWING

制图

CHECKER

复核者

SCALE

比例

日期

COMPANY VRL

公司网址

邮箱

公司地址

DRAWING NO

图纸编号

EL-46