


四川省广安市岳池县城区环卫设施设备更新项目第二批 采购包4涉及城区及部分乡镇其他零星附属

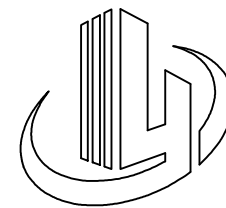

建首工程咨询设计有限公司

2025. 8

设计说明	
1、设计依据 1.1 建设单位与本公司签订的《设计合同》。 1.2 甲方提供的相关基础资料和电子文件。 (1) 由甲方提供的本项目红线图及规划设计条件； (2) 由甲方认可的设计方案。 1.3 甲乙双方多次研讨磋商所形成的设计修改意见和所制定的相关设计标准； 1.4 国家所颁布的现行有关设计规范、规程及省市的有关标准及规定主要有： (1) 《民用建筑设计统一标准》GB50352—2019 (2) 《工程建设标准强制性条文》房屋建筑部分 2019版 (3) 《建筑设计防火规范》GB 55037—2022 (4) 《屋面工程技术规范》GB50345—2012 (5) 《无障碍设计规范》GB 50763 — 2021	
2、项目概况及设计范围 2.1 项目名称：四川省广安市岳池县城区环卫设施设备更新项目第二批采购包4涉及城区及部分乡镇其他零星附属； 2.2 建设地点：四川省广安市岳池县 ； 2.3 建设规模：四川省广安市岳池县城区环卫设施设备更新项目第二批采购包4涉及城区及部分乡镇其他零星附属； 2.4 设计范围：四川省广安市岳池县城区环卫设施设备更新项目第二批采购包4涉及城区及部分乡镇其他零星附属； 3、建筑定位及标高 3.1 高程定位系统：本工程采用甲方提供地形图所示的高程系统± 0.000； 3.2 水平定位系统：本工程采用甲方提供的界业点定位坐标系统； 3.3 本项目按照总平面图定位放线施工单位在动工前应按建筑总平面图对建筑及道路进行精确放线，若实际用地大小与红线图不符应立即通告本公司进行调整修改,以免造成不良后果； 3.4 图中标高为m单位，其他为mm为单位，未标明单位的数据均为mm为单位。	
墙体工程 01、墙体的基础部分钢筋混凝土梁、柱、墙见结施,应作好隐蔽工程的记录与验收； 02、所有墙体上的门窗过梁、构造柱等的布置原则、构造方式和施工要求均详结施总说明及结施图； 03、本工程墙体为烧结页岩实心砖墙,页岩实心砖的容重小于等于19kN/m³,砖标号、砂浆标号详结施,工程砌体选用须达到《建筑材料放射卫生防护标准》要求； 04、当底层墙体的墙基有钢筋混凝土地梁且地梁顶标高为”-0.06m”标高时,用地梁作为墙身水平防潮层;当墙基在”-0.06m”标高处无地梁时,则在”-0.06m”标高处做墙身防潮层(详西南18J112防水涂料防潮)。 05、平面图中砖砌门窗墙垛凡未特殊注明处皆为120mm宽;当其垛宽小于120时,门窗垛用同标号的素混凝土与构造柱同时浇筑； 06、所有砌块外形尺寸要求准确统一,砌筑时砂浆满铺满砌,不得有垂直通缝现象； 07、所有内墙阴阳角用1:2水泥砂浆做护角,每侧宽度不小于50。	
其他 01、除按本工程图纸及说明进行施工外，还必须严格按照国家颁布的现行建筑安装及施工工程验收规范和工程质量检验评定标准； 02、施工前施工单组织施工建造师、安全工程师、施工班组长等现场结合图纸会审，确定书面施工组织计划书；如发现设计文件有错漏碰缺之处，请及时在施工前通知我单位协商处理。	

建 筑		电 气	
结 构		给排水	
暖 通		未经加盖公司出图章，本图纸无效	


比 例		日 期	2025. 8
工程号		图 别	
修改版次	A01	图 号	01

岳池县综合行政执法局

四川省广安市岳池县城区环卫设施设
备更新项目第二批采购包4涉及城区及


部分乡镇其他零星附属

类 别	打印签名	电子签名
审 定	李德多	李德多
审 核	丁心瑞	丁心瑞
项目负责人	李德多	李德多
专业负责人	李德多	李德多
校 对	庄 娟	庄娟
设 计	邓 炜	邓炜

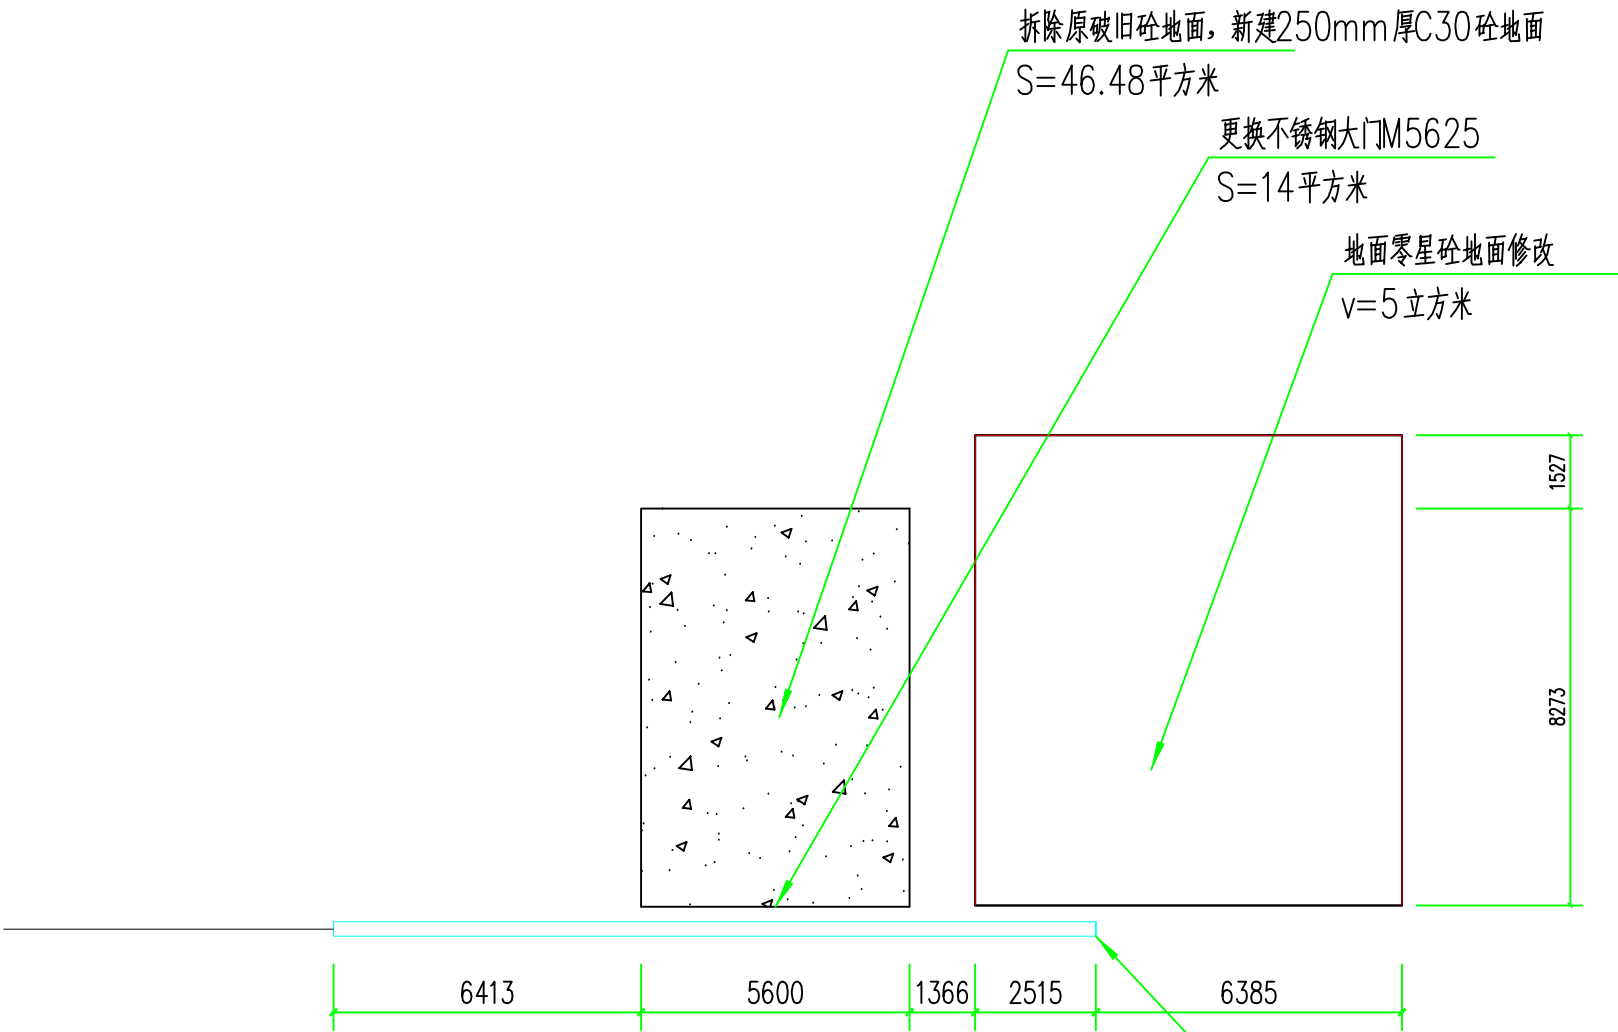

白庙垃圾站平面图 1:100

新建排水沟详见，详—1。
L=15.8米

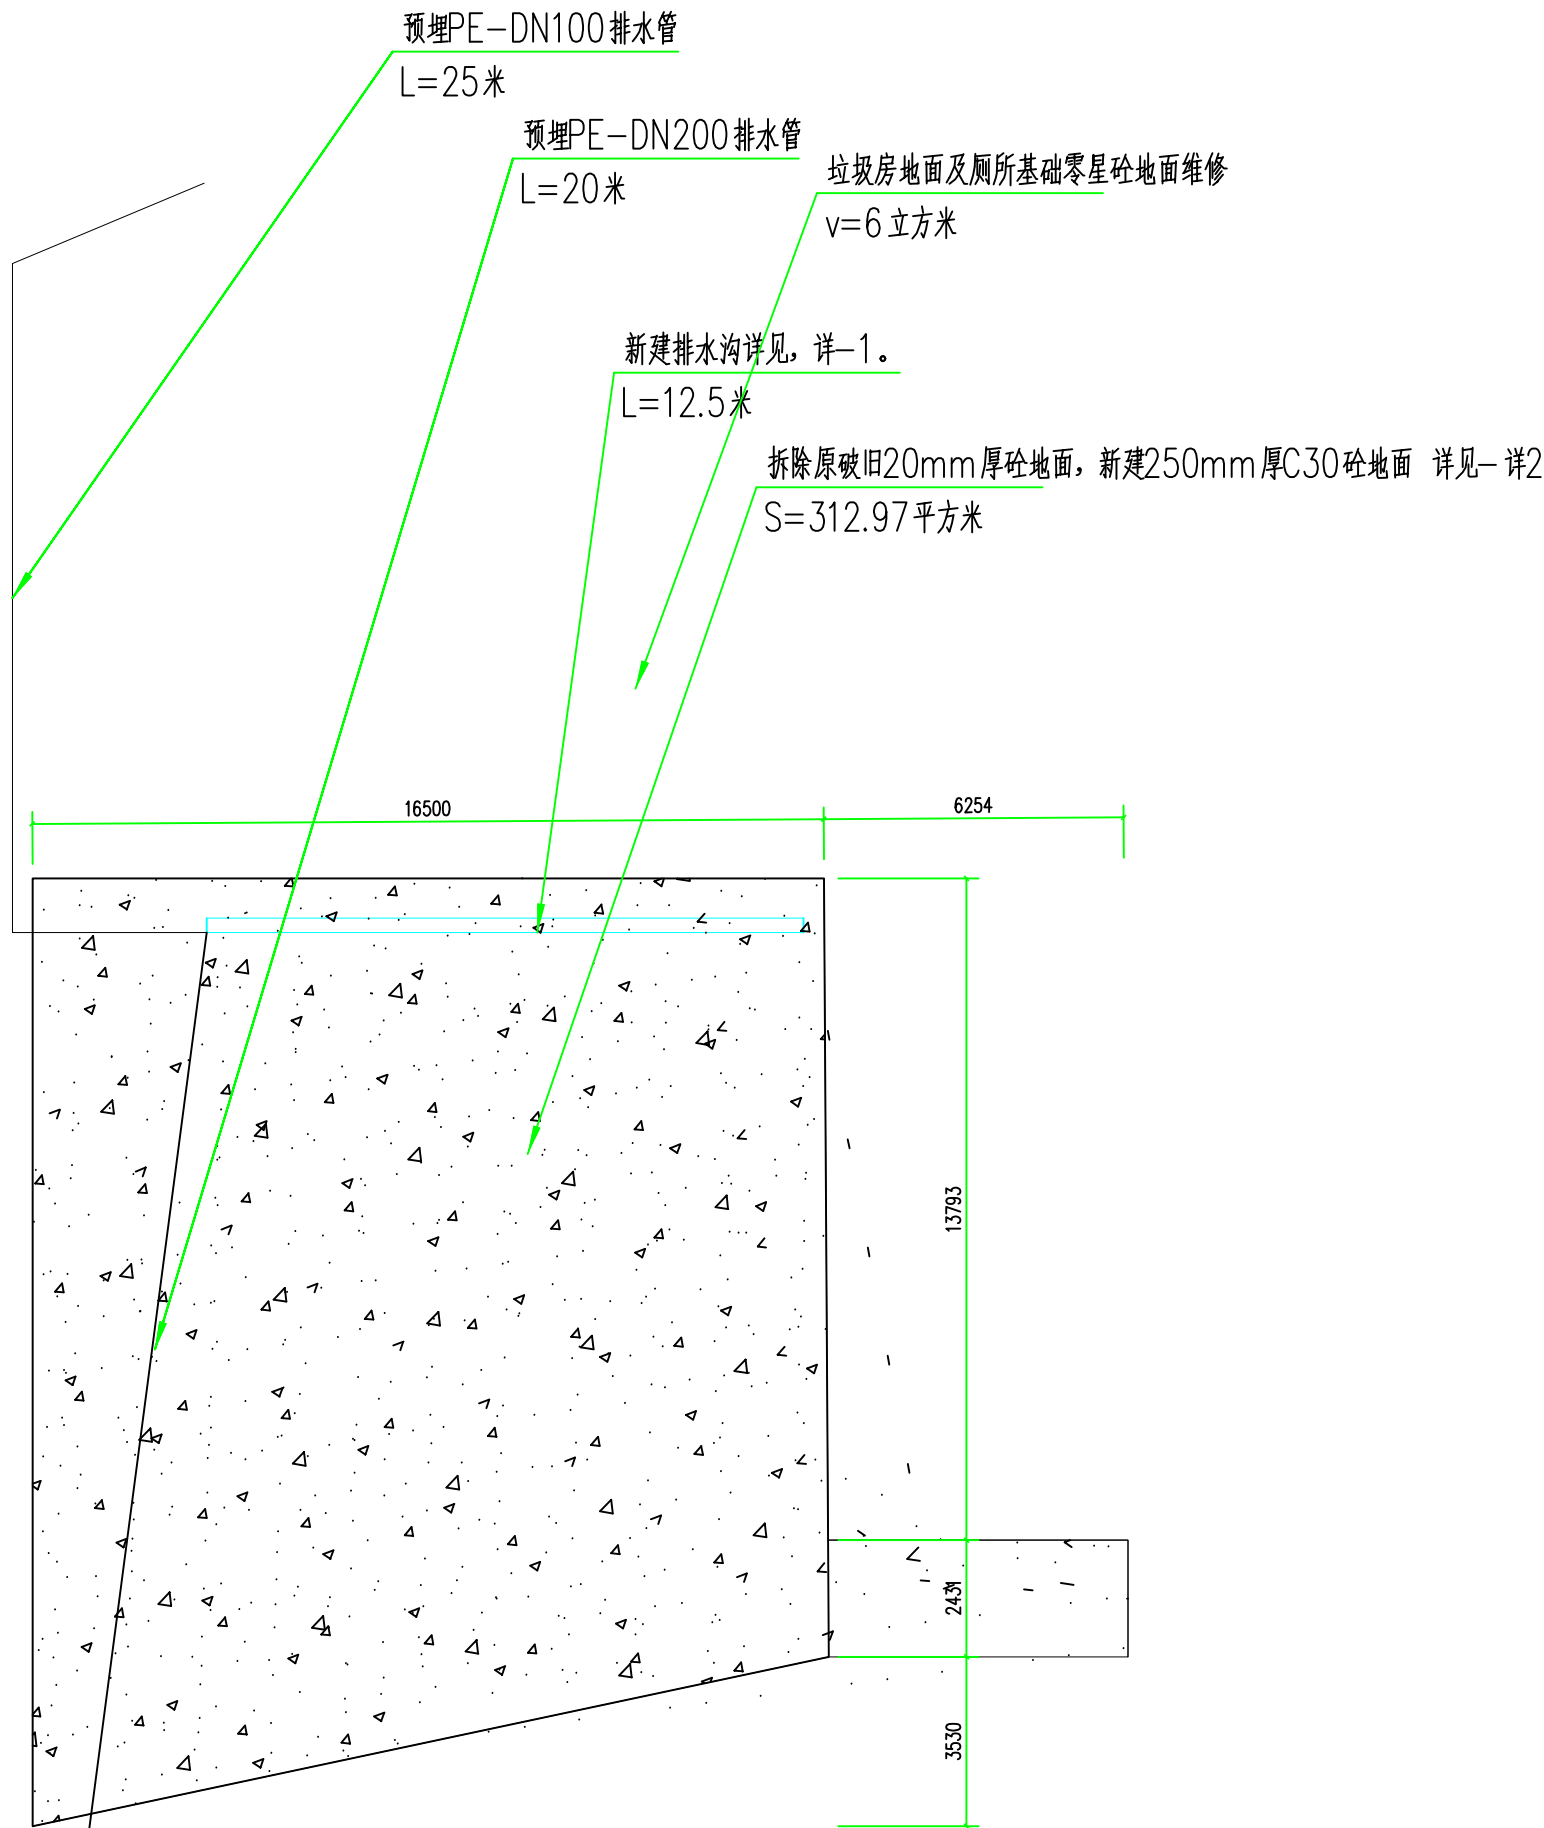

中和垃圾站平面图 1:100

建首工程咨询设计有限公司

地址：陕西省西安市经济技术开发区凤城二路海璟国际A座2701室

证书编号：A261152586
证书等级：建筑工程、风景园林乙级
市政行业桥梁工程、给水工程、排水工程、道路工程乙级

单体在总图中的位置 KEY PLANE

会签栏 CONFIRMED BY

建 筑		电 气	
结 构		给排水	
暖 通		未经加盖公司出图章，本图纸无效	

盖章栏

比 例		日 期	2025. 8
工程号		图 别	
修改版次	A01	图 号	02

建设单位 CLIENT

岳池县综合行政执法局

项目名称 PROJECT


四川省广安市岳池县城区环卫设施设
备更新项目第二批采购包4涉及城区及

子 项 SUBITEM

部分乡镇其他零星附属

图纸名称 TITLE

类 别	打印签名	电子签名
审 定	李德多	李德多
审 核	丁心瑞	丁心瑞
项目负责人	李德多	李德多
专业负责人	李德多	李德多
校 对	庄 娟	庄娟
设 计	邓 炜	邓炜

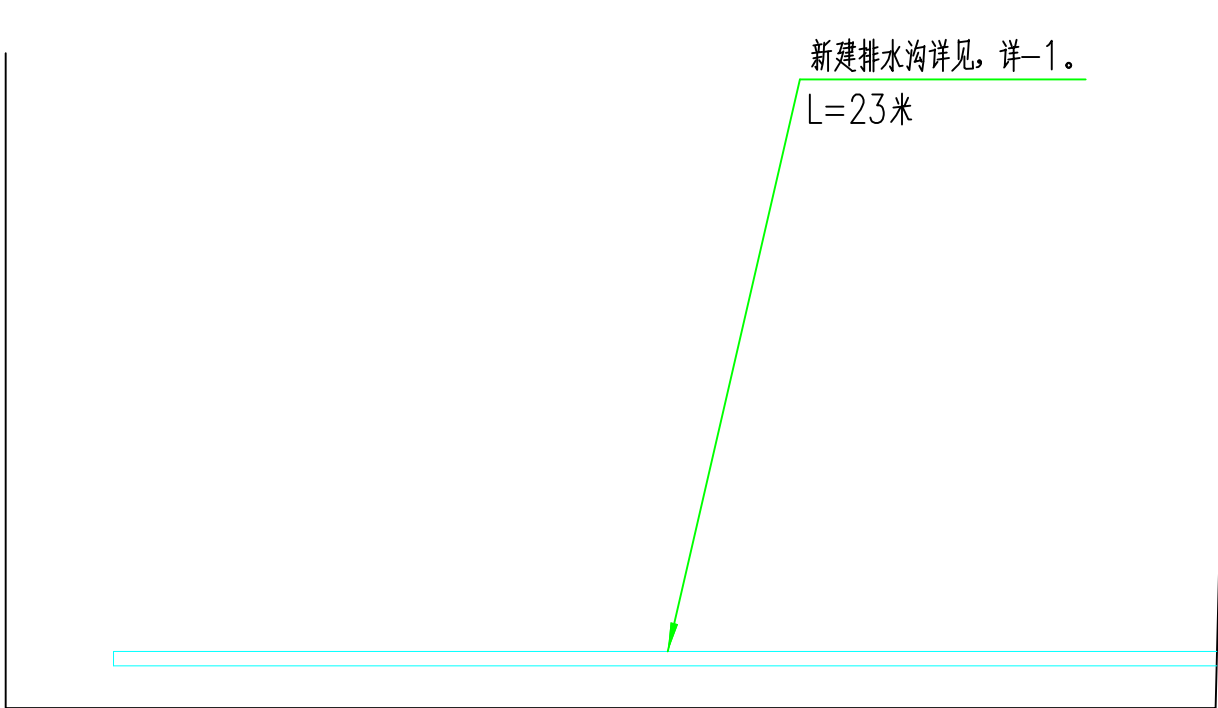

苟角垃圾站平面图 1:100



建首工程咨询设计有限公司

地址：陕西省西安市经济技术开发区凤城二路海璟国际A座2701室

证书编号：A261152586

证书等级：建筑工程、风景园林乙级
市政行业桥梁工程、给水工程、排水工程、道路工程乙级

单体在总图中的位置 KEY PLANE

会签栏 CONFIRMED BY

建 筑		电 气	
结 构		给排水	
暖 通		未经加盖公司出图章，本图纸无效	

盖章栏

比 例 SCALE		日 期 DATE	2025. 8
工程号 PROJECT NO.		图 别 DRAWING TITLE	
修改版次 REVISION NO.	A01	图 号 DRAWING NO.	03

建设单位 CLIENT

岳池县综合行政执法局

项目名称 PROJECT

四川省广安市岳池县城区环卫设施设
备更新项目第二批采购包4涉及城区及

子 项 SUBITEM

部分乡镇其他零星附属

图纸名称 TITLE

类 别 CATEGORY	打印签名 REALNAME	电子签名 SIGNATURE
审 定 AUTHORIZED BY	李德多	李德多
审 核 REVIEWED BY	丁心瑞	丁心瑞
项目负责人 ENGINEERING DIRECTOR	李德多	李德多
专业负责人 RESPONSIBLE BY	李德多	李德多
校 对 CHECKED BY	庄 娟	庄娟
设 计 DESIGNED BY	邓 炜	邓炜

建 筑		电 气	
结 构		给排水	
暖 通		未经加盖公司出图章，本图纸无效	

盖章栏			

比 例		日 期	2025. 8
工程号		图 别	
修改版次	A01	图 号	04


建设单位	岳池县综合行政执法局
------	------------

项目名称	四川省广安市岳池县城区环卫设施设备更新项目第二批采购包4涉及城区及
------	-----------------------------------

子 项	部分乡镇其他零星附属
-----	------------

图纸名称	
------	--

类 别	打印签名	电子签名
审 定	李德多	李德多
审 核	丁心瑞	丁心瑞
项目负责人	李德多	李德多
专业负责人	李德多	李德多
校 对	庄 娟	庄娟
设 计	邓 炜	邓炜

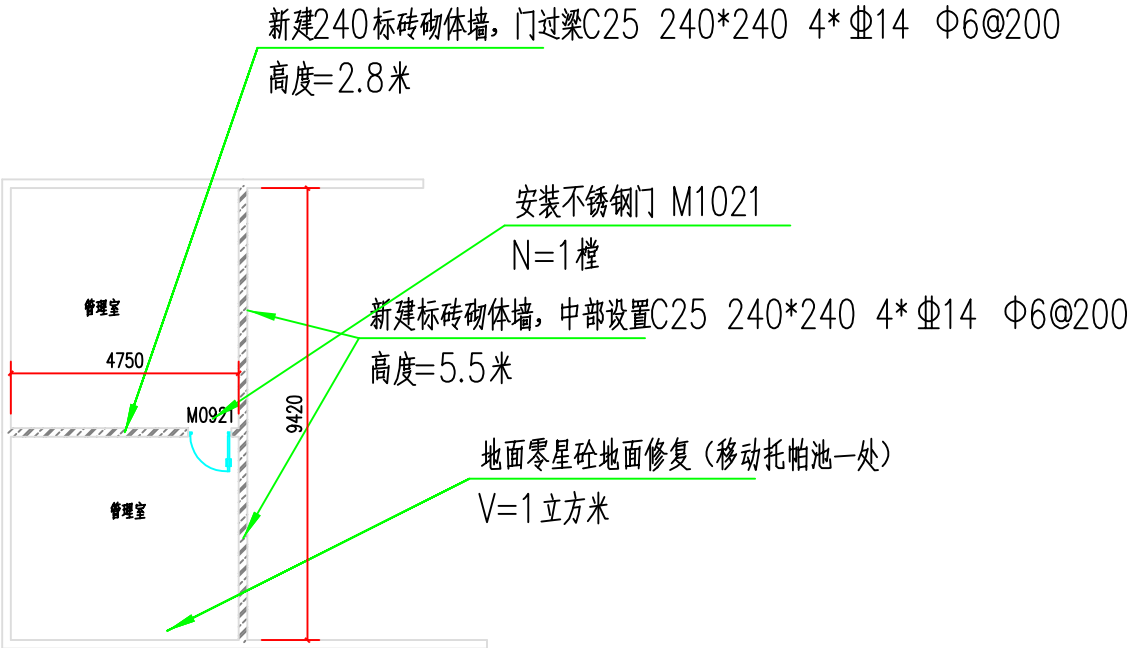

酉溪垃圾站平面图 1:100

- 隔墙说明:
- 1、拉结筋: 2×Φ8 -1000@800;
 - 2、18厚1: 2.5水泥砂浆墙面抹灰;
 - 3、隔墙新建基础为C30 400×400 ^8×Φ16 Φ6.5@150;


建 筑		电 气	
结 构		给排水	
暖 通		未经加盖公司出图章，本图纸无效	

比 例		日 期	2025. 8
工程号		图 别	
修改版次	A01	图 号	05






建设单位	岳池县综合行政执法局
------	------------

项目名称	四川省广安市岳池县城区环卫设施设备更新项目第二批采购包4涉及城区及
子 项	部分乡镇其他零星附属

类 别	打印签名	电子签名
审 定	李德多	李德多
审 核	丁心瑞	丁心瑞
项目负责人	李德多	李德多
专业负责人	李德多	李德多
校 对	庄 娟	庄娟
设 计	邓 炜	邓炜

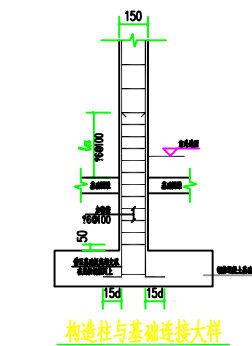


注：图中构造柱未画压顶，施工时需按要求设置压顶。

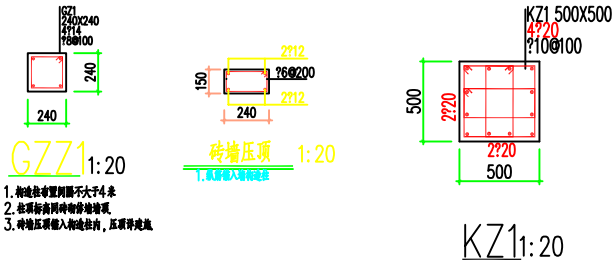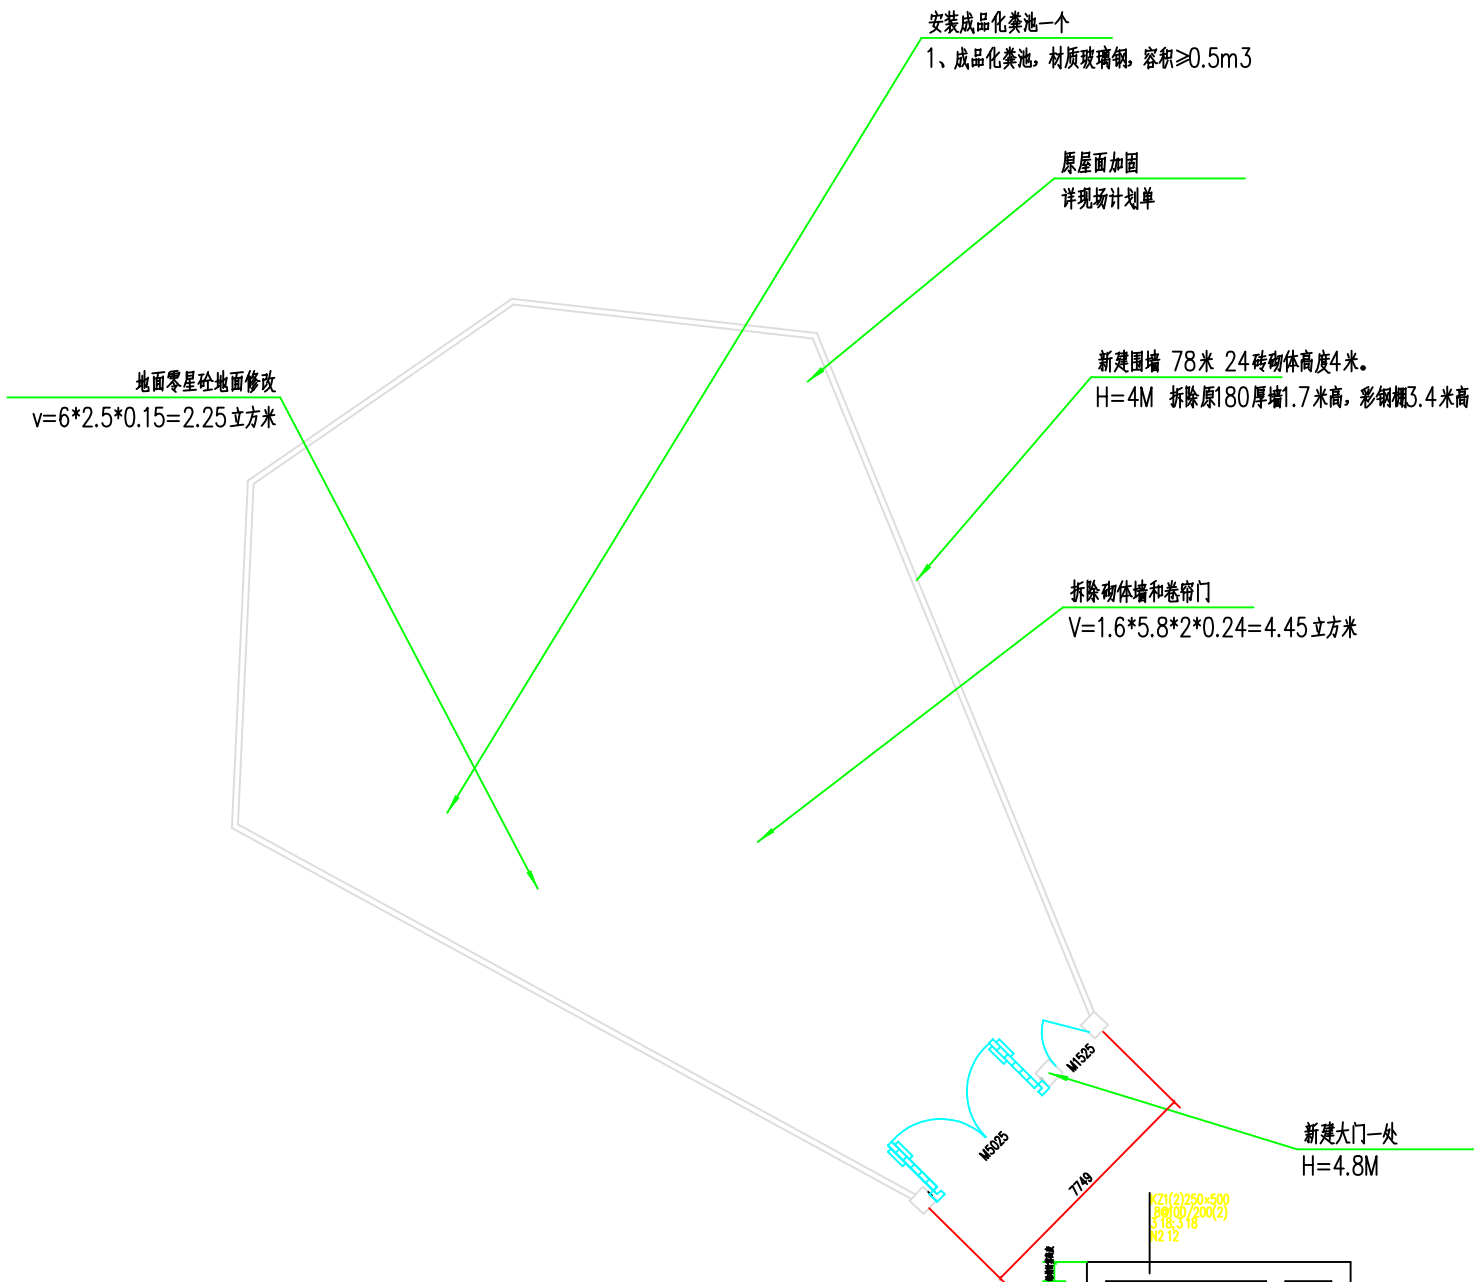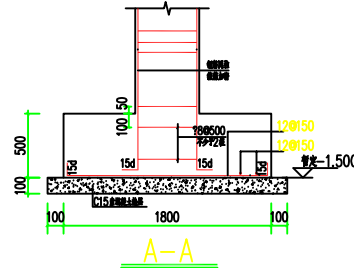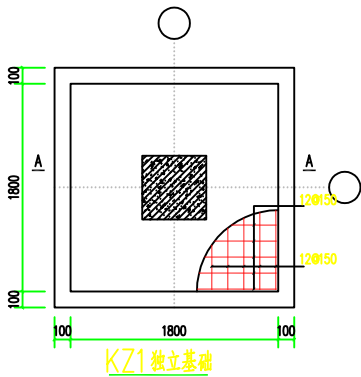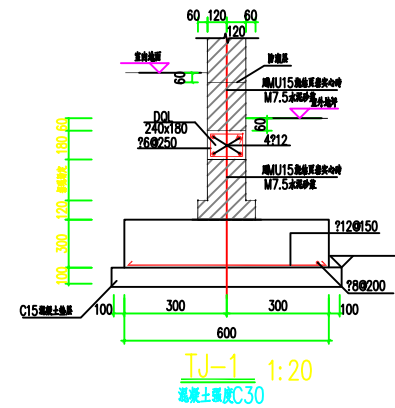

石埡垃圾站平面图 1:100

1	不锈钢立柱及焊接	米	60	1、方管不锈钢材质不低于304； 2、规格≥80mm*80mm*1.5mm； 3、立柱间距≤1200mm	
2	不锈钢横梁及焊接	米	78	1、方管不锈钢材质不低于304； 2、规格≥80mm*100mm*1.2mm	

屋面详现场计划单

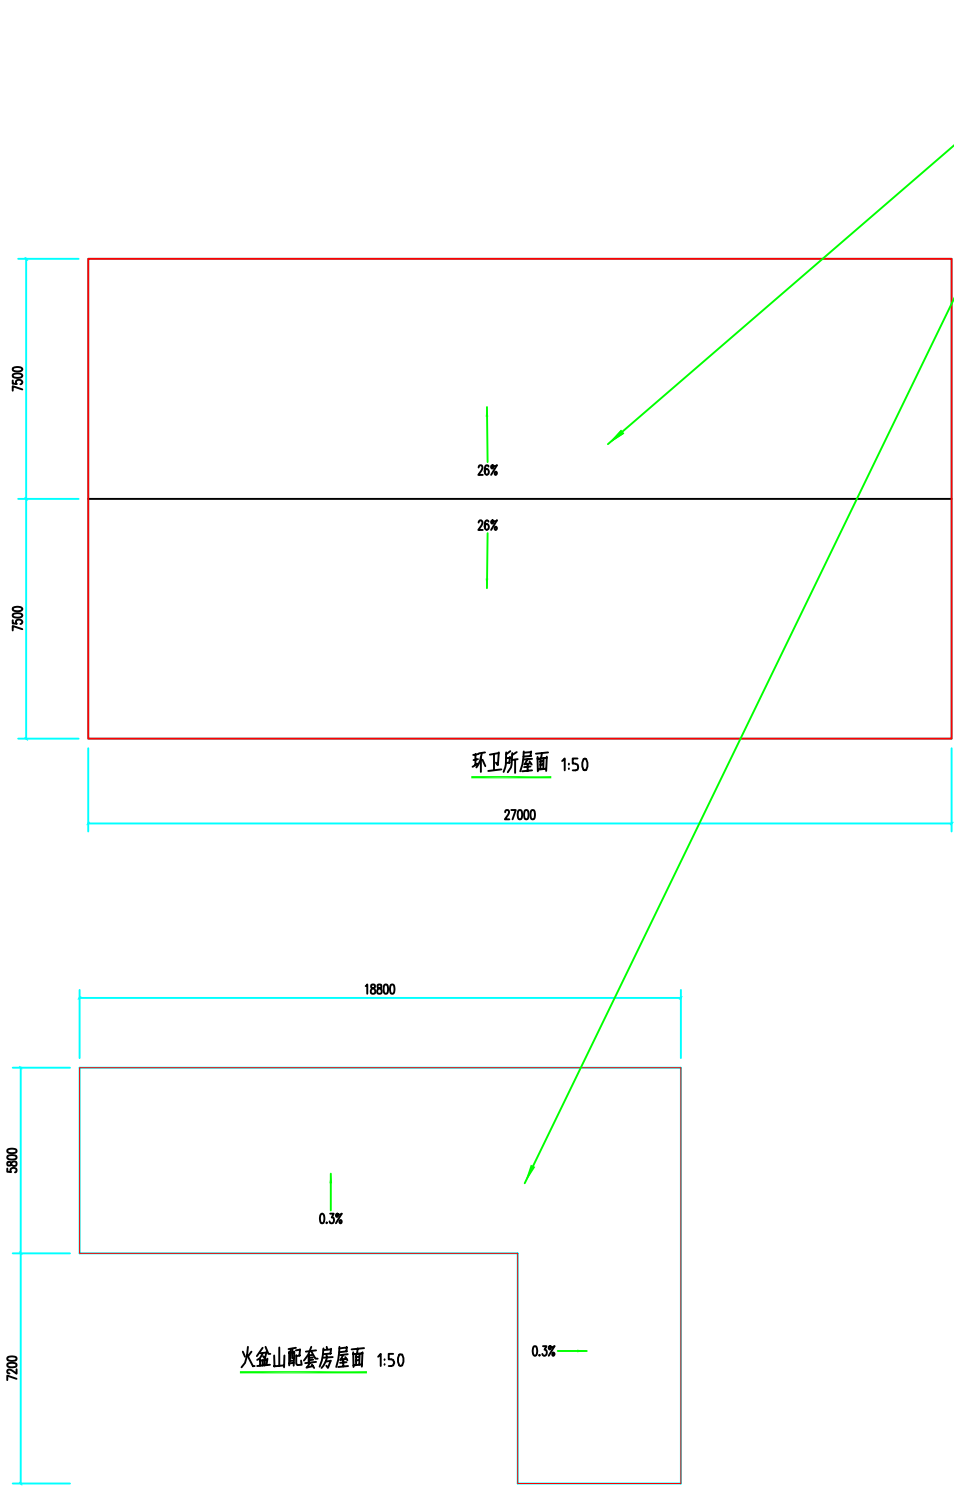

安装彩钢雨蓬
1、含不锈钢立柱、滑槽、檩条等,详见采购参数

火盆山垃圾站其他零星修补:
1、地面破旧砼拆除12立方米;
2、建筑垃圾外运30立方米;
3、C30地面砼修复30立方米。



地址: 陕西省西安市经济技术开发区凤城二路海
璟国际A座2701室

证书编号: A261152586
证书等级: 建筑工程、风景园林乙级
市政行业桥梁工程、给水工程、排水工程、道路工程乙级

单体在总图中的位置 KEY PLANE

会签栏 CONFIRMED BY

建 筑		电 气	
结 构		给排水	
暖 通		未经加盖公司出图章, 本图纸无效	

盖章栏

比 例 SCALE		日 期 DATE	2025. 8
工程号 PROJECT NO.		图 别 DRAWING TITLE	
修改版次 REVISION NO.	A01	图 号 DRAWING NO.	06

建设单位
岳池县综合行政执法局

项目名称
四川省广安市岳池县城区环卫设施设
备更新项目第二批采购包4涉及城区及
子 项 部分乡镇其他零星附属

图纸名称 TITLE

类 别 CATEGORY	打印签名 REAL NAME	电子签名 SIGNATURE
审 定 AUTHORIZED BY	李德多	李德多
审 核 REVIEWED BY	丁心瑞	丁心瑞
项目负责人 ENGINEERING DIRECTOR	李德多	李德多
专业负责人 RESPONSIBLE BY	李德多	李德多
校 对 CHECKED BY	庄 娟	庄娟
设 计 DESIGNED BY	邓 炜	邓炜

建 筑		电 气	
结 构		给排水	
暖 通		未经加盖公司出图章，本图纸无效	

比 例 SCALE		日 期 DATE	2025. 8
工程号 PROJECT NO.		图 别 DRAWING TITLE	
修改版次 REVISION NO.	A01	图 号 DRAWING NO.	02


岳池县综合行政执法局

四川省广安市岳池县城区环卫设施设
备更新项目第二批采购包4涉及城区及


部分乡镇其他零星附属

类 别 CATEGORY	打印签名 REAL NAME	电子签名 SIGNATURE
审 定 AUTHORIZED BY	李德多	李德多
审 核 REVIEWED BY	丁心瑞	丁心瑞
项目负责人 PROJECT MANAGER	李德多	李德多
专业负责人 RESPONSIBLE BY	李德多	李德多
校 对 CHECKED BY	庄 娟	庄娟
设 计 DESIGNED BY	邓 炜	邓炜

250厚C30砼地面 4-6米设置收缩缝 （深度50毫米，2-8毫米缝宽）
80厚碎石垫层
素土压实

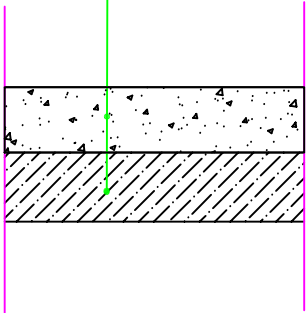

详2-水泥地面修补 1:50

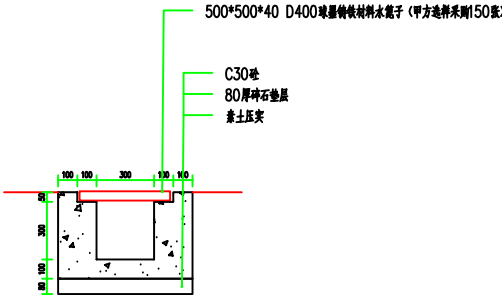

详-1 明排水沟 1:50