


02 23-B~23-F轴立面图  
SCALE 1:150



03 23-F~23-A轴立面图  
SCALE 1:150

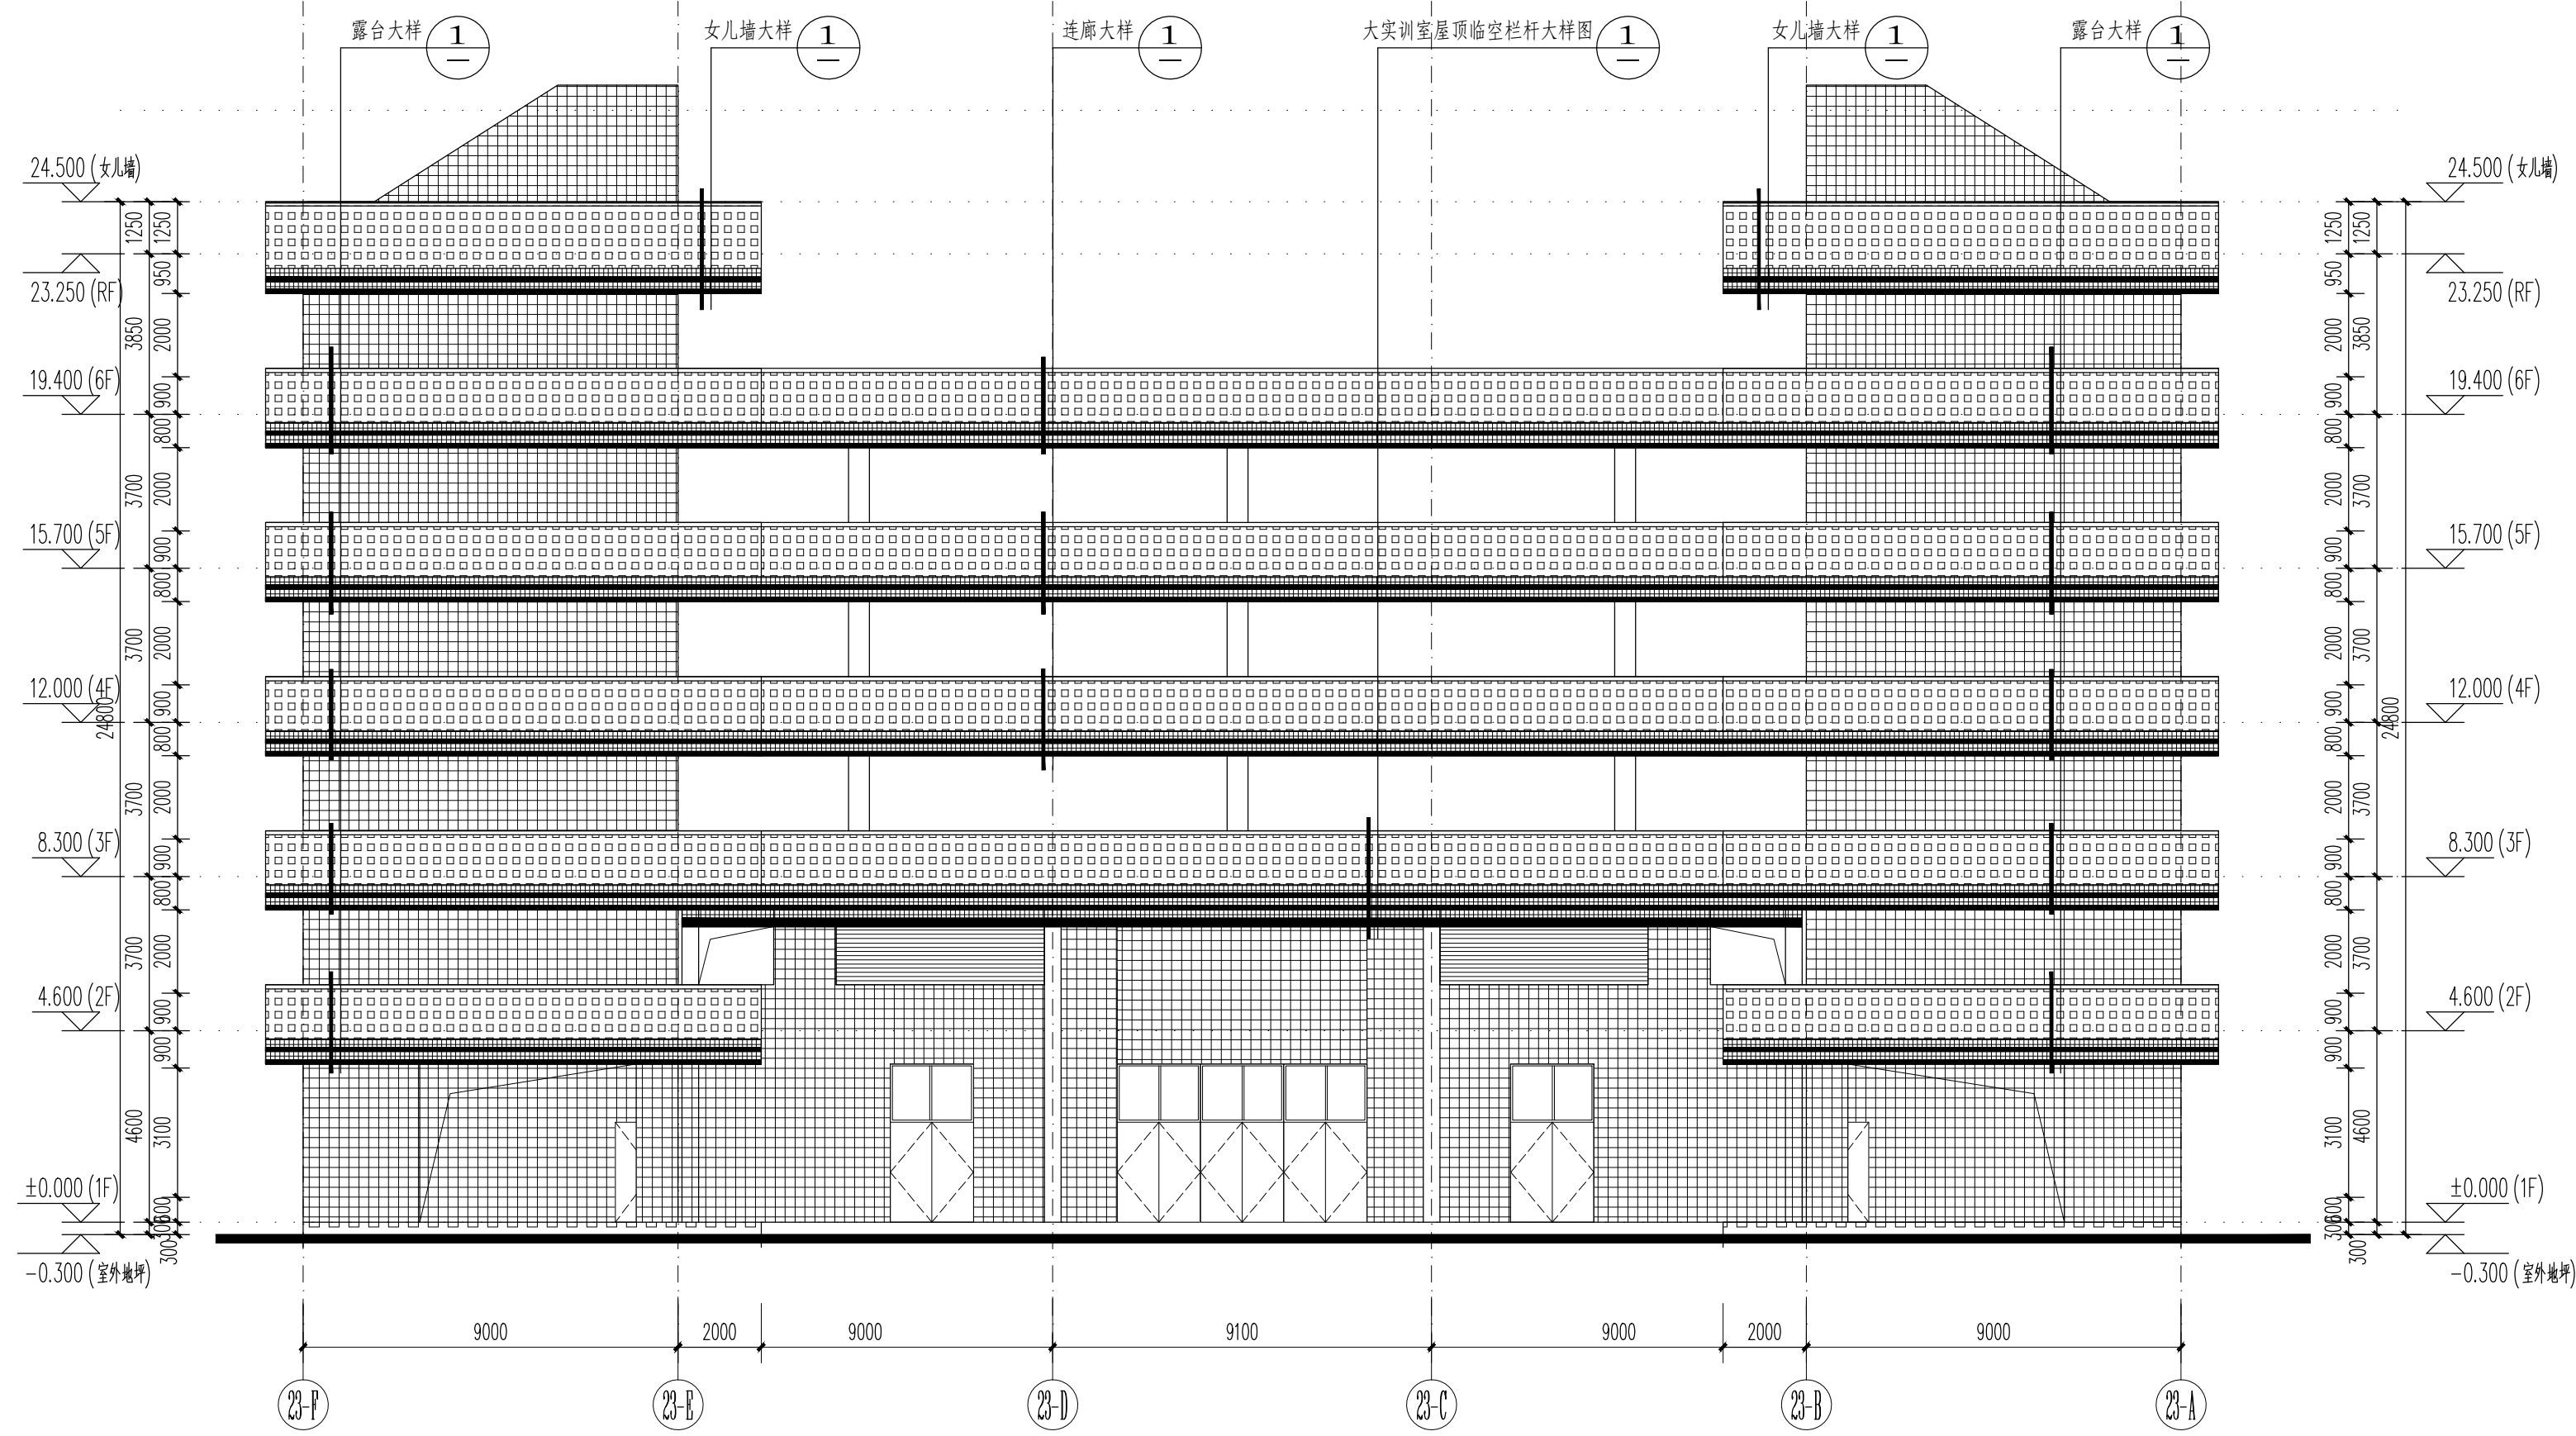

01 23B-14~23B-1轴剖面图  
SCALE 1:150

外墙2——米白色柔性质感防水涂料      外墙4——米白色氟碳喷涂铝合金穿孔板      外墙1——深灰色外墙砖      外墙3——深灰色氟碳喷涂铝合金方通百叶

中华人民共和国一级注册建筑师  
姓名: 余彦蓉  
注册号: 1101735-364  
有效期至: 至2021年12月

委托方  
CLIENT  
广州市重点公共建设项目管理中心

BIAD

北京建筑规划设计研究院有限公司  
BEIJING INSTITUTE OF ARCHITECTURAL DESIGN

中国 北京 南礼士路62号 100045  
NO.62 NANLISHI ROAD, BEIJING, P.R.CHINA  
POSTCODE: 100045  
TEL: 86-10-88021576  
FAX: 86-10-88021570  
WEBSITE: WWW.BIAD.COM.CN

本图纸的著作权及其他权利均归北京建筑规划设计研究院有限公司 (BIAD) 所有。图中所标注的专有技术信息均予以保留。未经本公司书面许可, 不得复制或翻印或向第三方提供或披露任何第三方 (本公司与客户另有约定的, 从其约定)。

如盖有BIAD图章的图纸为BIAD正式交付的施工图。

This drawing is the property of BIAD and is not to be reproduced or copied in whole or in part. It is only to be used for the project and site specifically identified herein and is not to be used on any other project.

Drawings with BIAD seal are the official version for construction.

专业设计部门 DEPARTMENT	
华南设计中心	
设计签字 SIGNATURE	
方案设计师 DESIGNER	建筑设计二所
设计总负责人 ARCHITECT	余彦蓉
专业负责人 DESIGN IN CHARGE	余彦蓉
设计人 DESIGNED BY	孙德祥
验证签字 VERIFICATION	
审核人 CHECKED BY	孙德祥
审定人 APPROVED BY	曹翔
会签 CONFIRMATION	
建筑专业负责人 ARCH.	余彦蓉
结构专业负责人 STRUCT.	杜元增
设备专业负责人 EQUIP.	胡雪利
电气专业负责人 ELEC.	庄基宇
项目名称 PROJECT NAME	
广州市公用事业高级技工学校迁建项目	
23B制冰系实训楼2号楼	
项目编号 PROJECT NO.	
2014147-23	
图名 DRAWING NAME	
立面图一	

工程设计出图章  
北京建筑规划设计研究院有限公司  
证书编号: 1101735-364  
有效期至: 2022年03月31日止 (广)

版本号  
EDITION  
V2.0  
2月 15日  
04/2021

结构设计 甲 级  
审核 乙 级