


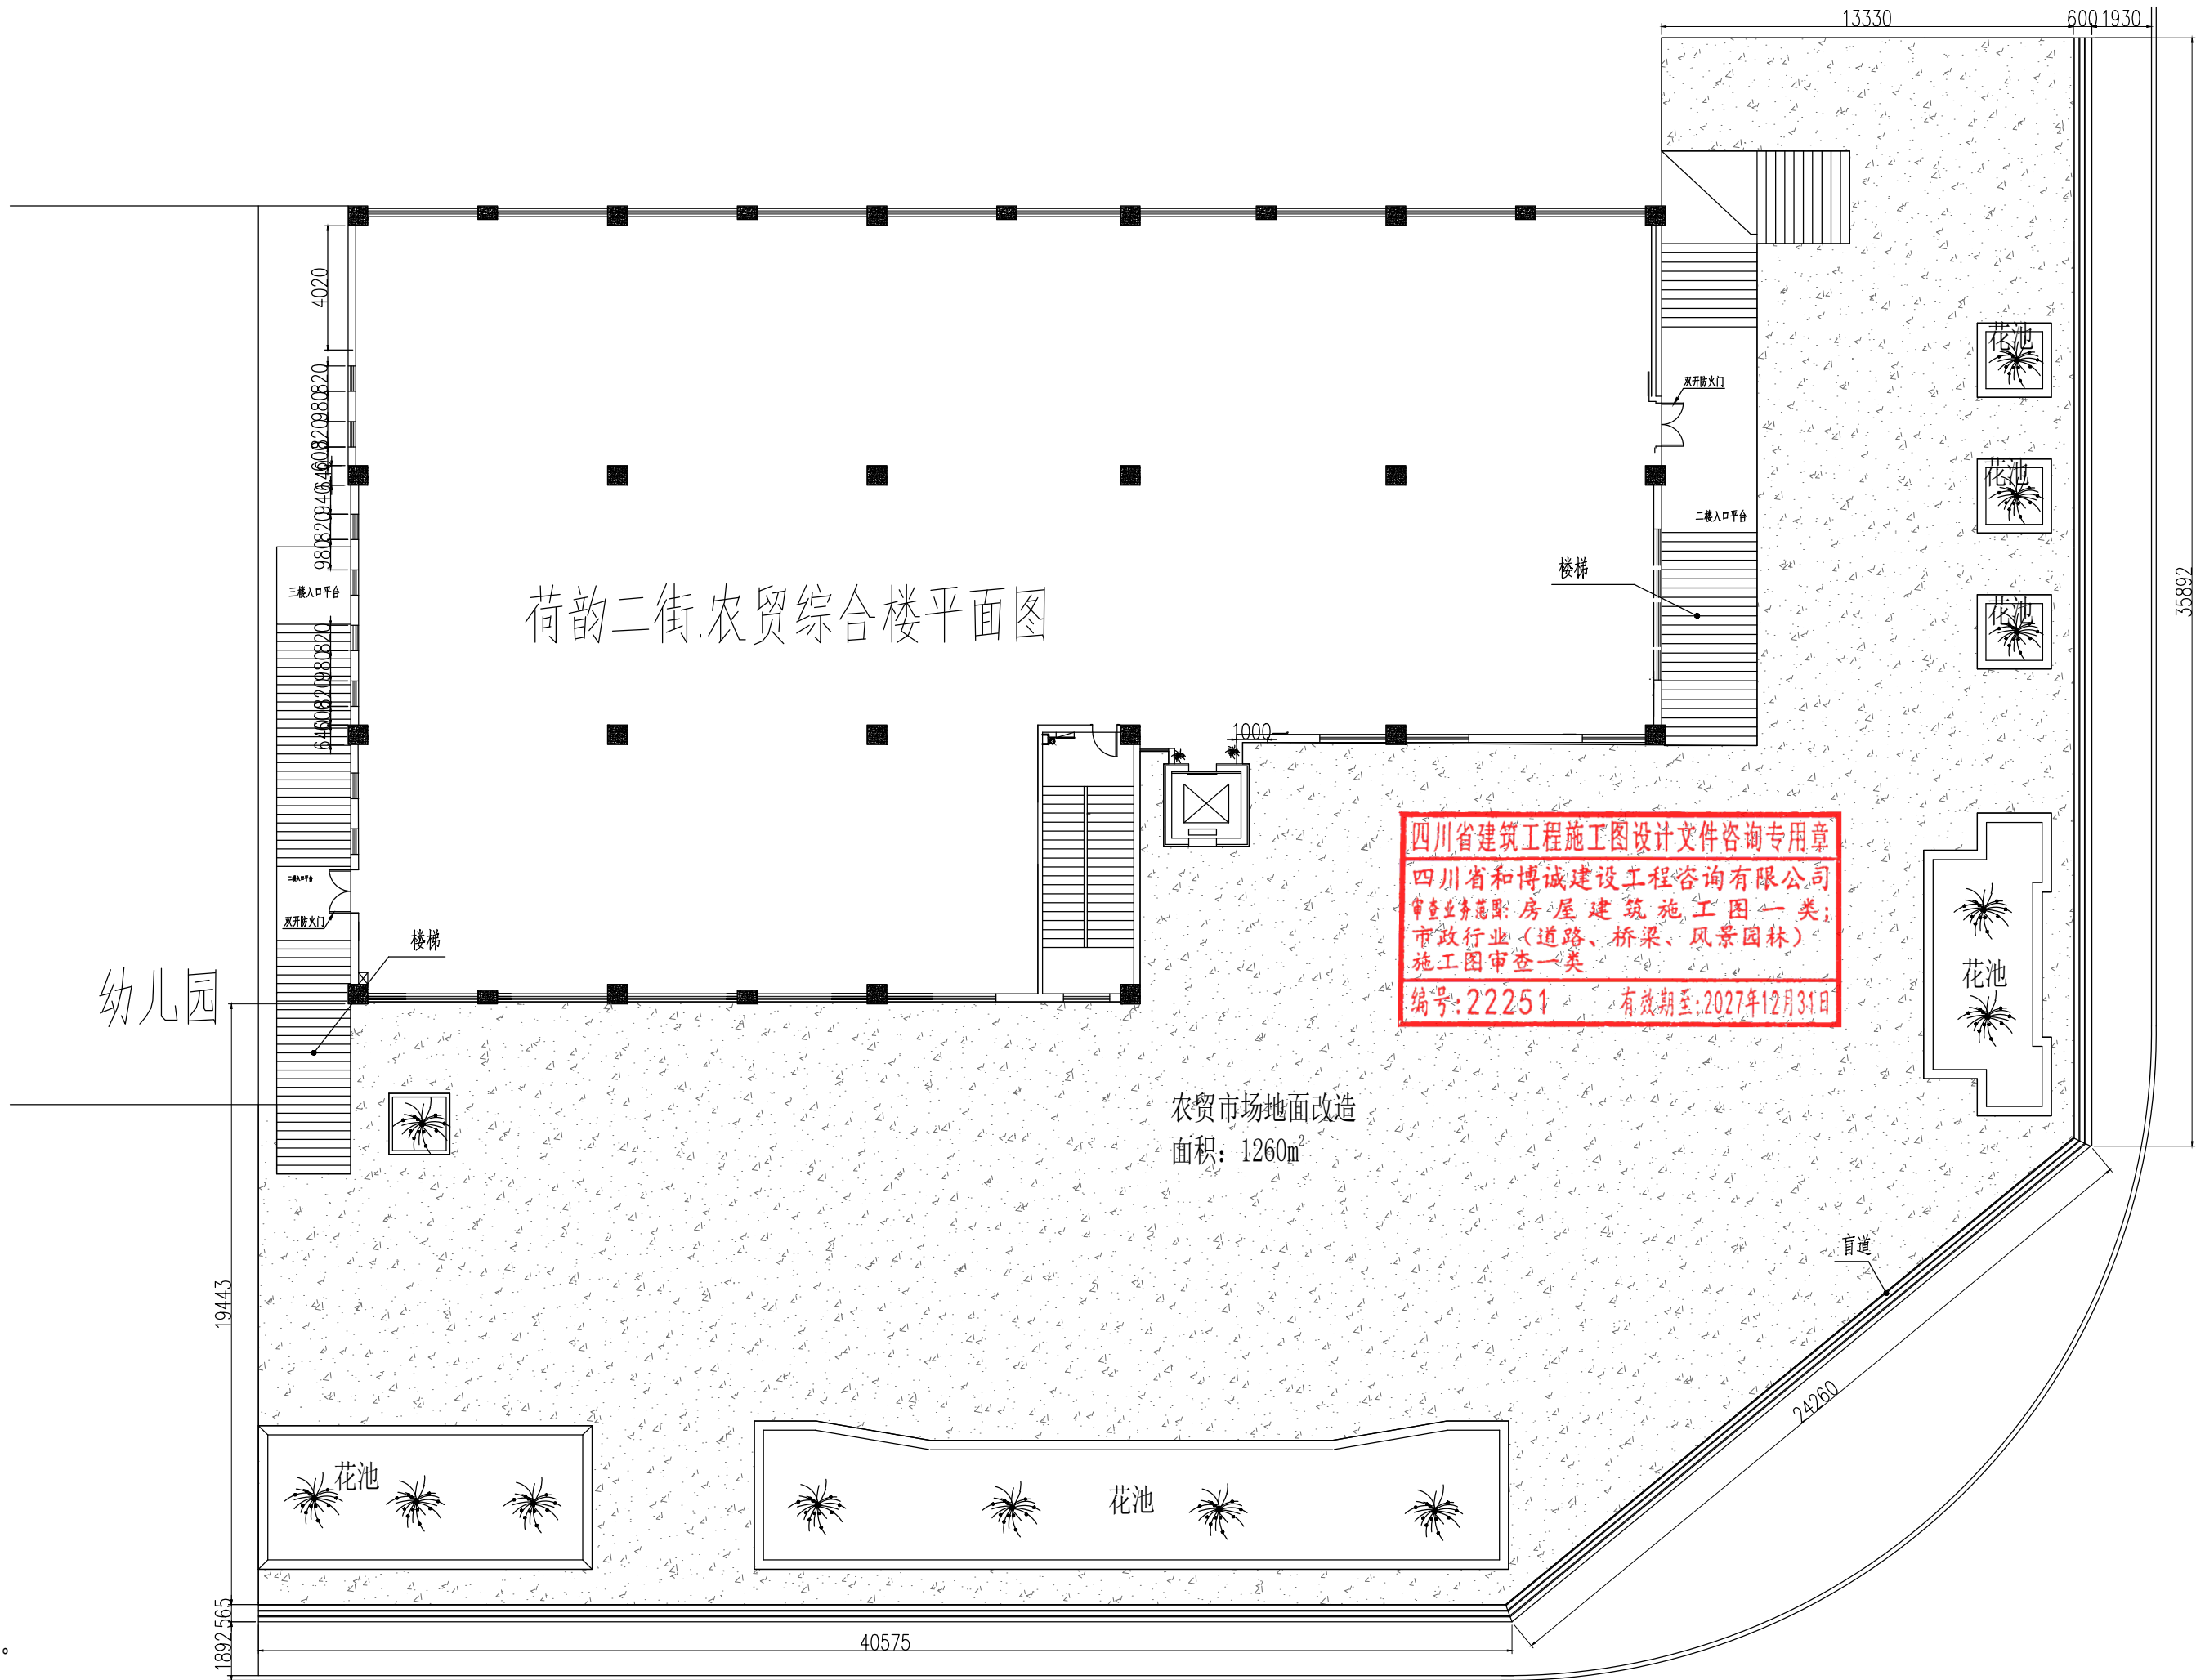

- 说明:
- 1、本总平仅改造填充路面区域。
 - 2、剔除路面铺装石材及粘接层。
 - 3、剔除后路面改造具体做法如下:
 - 1) 素土夯实, 压实度 $\geq 93\%$
 - 2) 200厚(粒径20~60)透水级配碎石
 - 3) 土工布一道(200g/m²)
 - 4) 20厚粗砂找平、碾压
 - 5) 90厚C30透水整体路面底层
 - 6) 30厚C30彩色(灰色)透水整体路面面层。

四川省建筑工程施工图设计文件咨询专用章
四川省和博诚建设工程咨询有限公司
审查业务范围: 房屋建筑、施工图一类;
市政行业(道路、桥梁、风景园林)
施工图审查一类
编号: 22251 有效期至: 2027年12月31日

西藏自治区建设工程设计出图专用章
三桥设计有限公司
资质等级范围: 建筑行业(建筑工程)乙级
资质证书编号: A254004401有效期至: 2026年07月04日
西藏自治区住房和城乡建设厅监制

中华人民共和国一级注册建筑师
姓名: 敖原明
注册号: 5400440-010
有效期至: 至2027年07月

项目编码 STAMP (带码机打印位置)			
注册执业签章			
姓 名		敖原明	
注册证书号码		20215102388	
注册印章号码		5400440-010	
审 定 AUTHORIZED FOR ISSUE BY	敖原明	敖原明	
审 核 REVIEWED BY	沈夏晖	沈夏晖	
项目负责 PROJECT DIRECTOR	敖原明	敖原明	
专业负责 DISCIPLINE RESPONSIBLE	敖原明	敖原明	
校 对 CHECKED BY	贾文来	贾文来	
设 计 DESIGNED BY	贾广洲	贾广洲	
建设单位 CONSTRUCT WITH 成都市双流区市场管理中心			
工程名称 PROJECT 农贸市场改造工程项目 -外立面修缮设计			
子项名称 ITEM 外立面修缮设计			
图名 DRAWING TITLE 荷韵佳苑农贸市场总图			
设计号 PRO NO.		SQNC-2026-0420	
图 号 DRAWING NO.	JS-02	版次 CHANGED NO.	A
图 别 DWG TYPE	建 施	日 期 DATE	2026. 05
注意： 本图须经签署并加盖本公司专用出图章方为有效； 本施工图应经相关部门审批通过后方可施工； 本图版权归三桥设计有限公司所有。			

荷韵佳苑农贸市场总图 1:200