

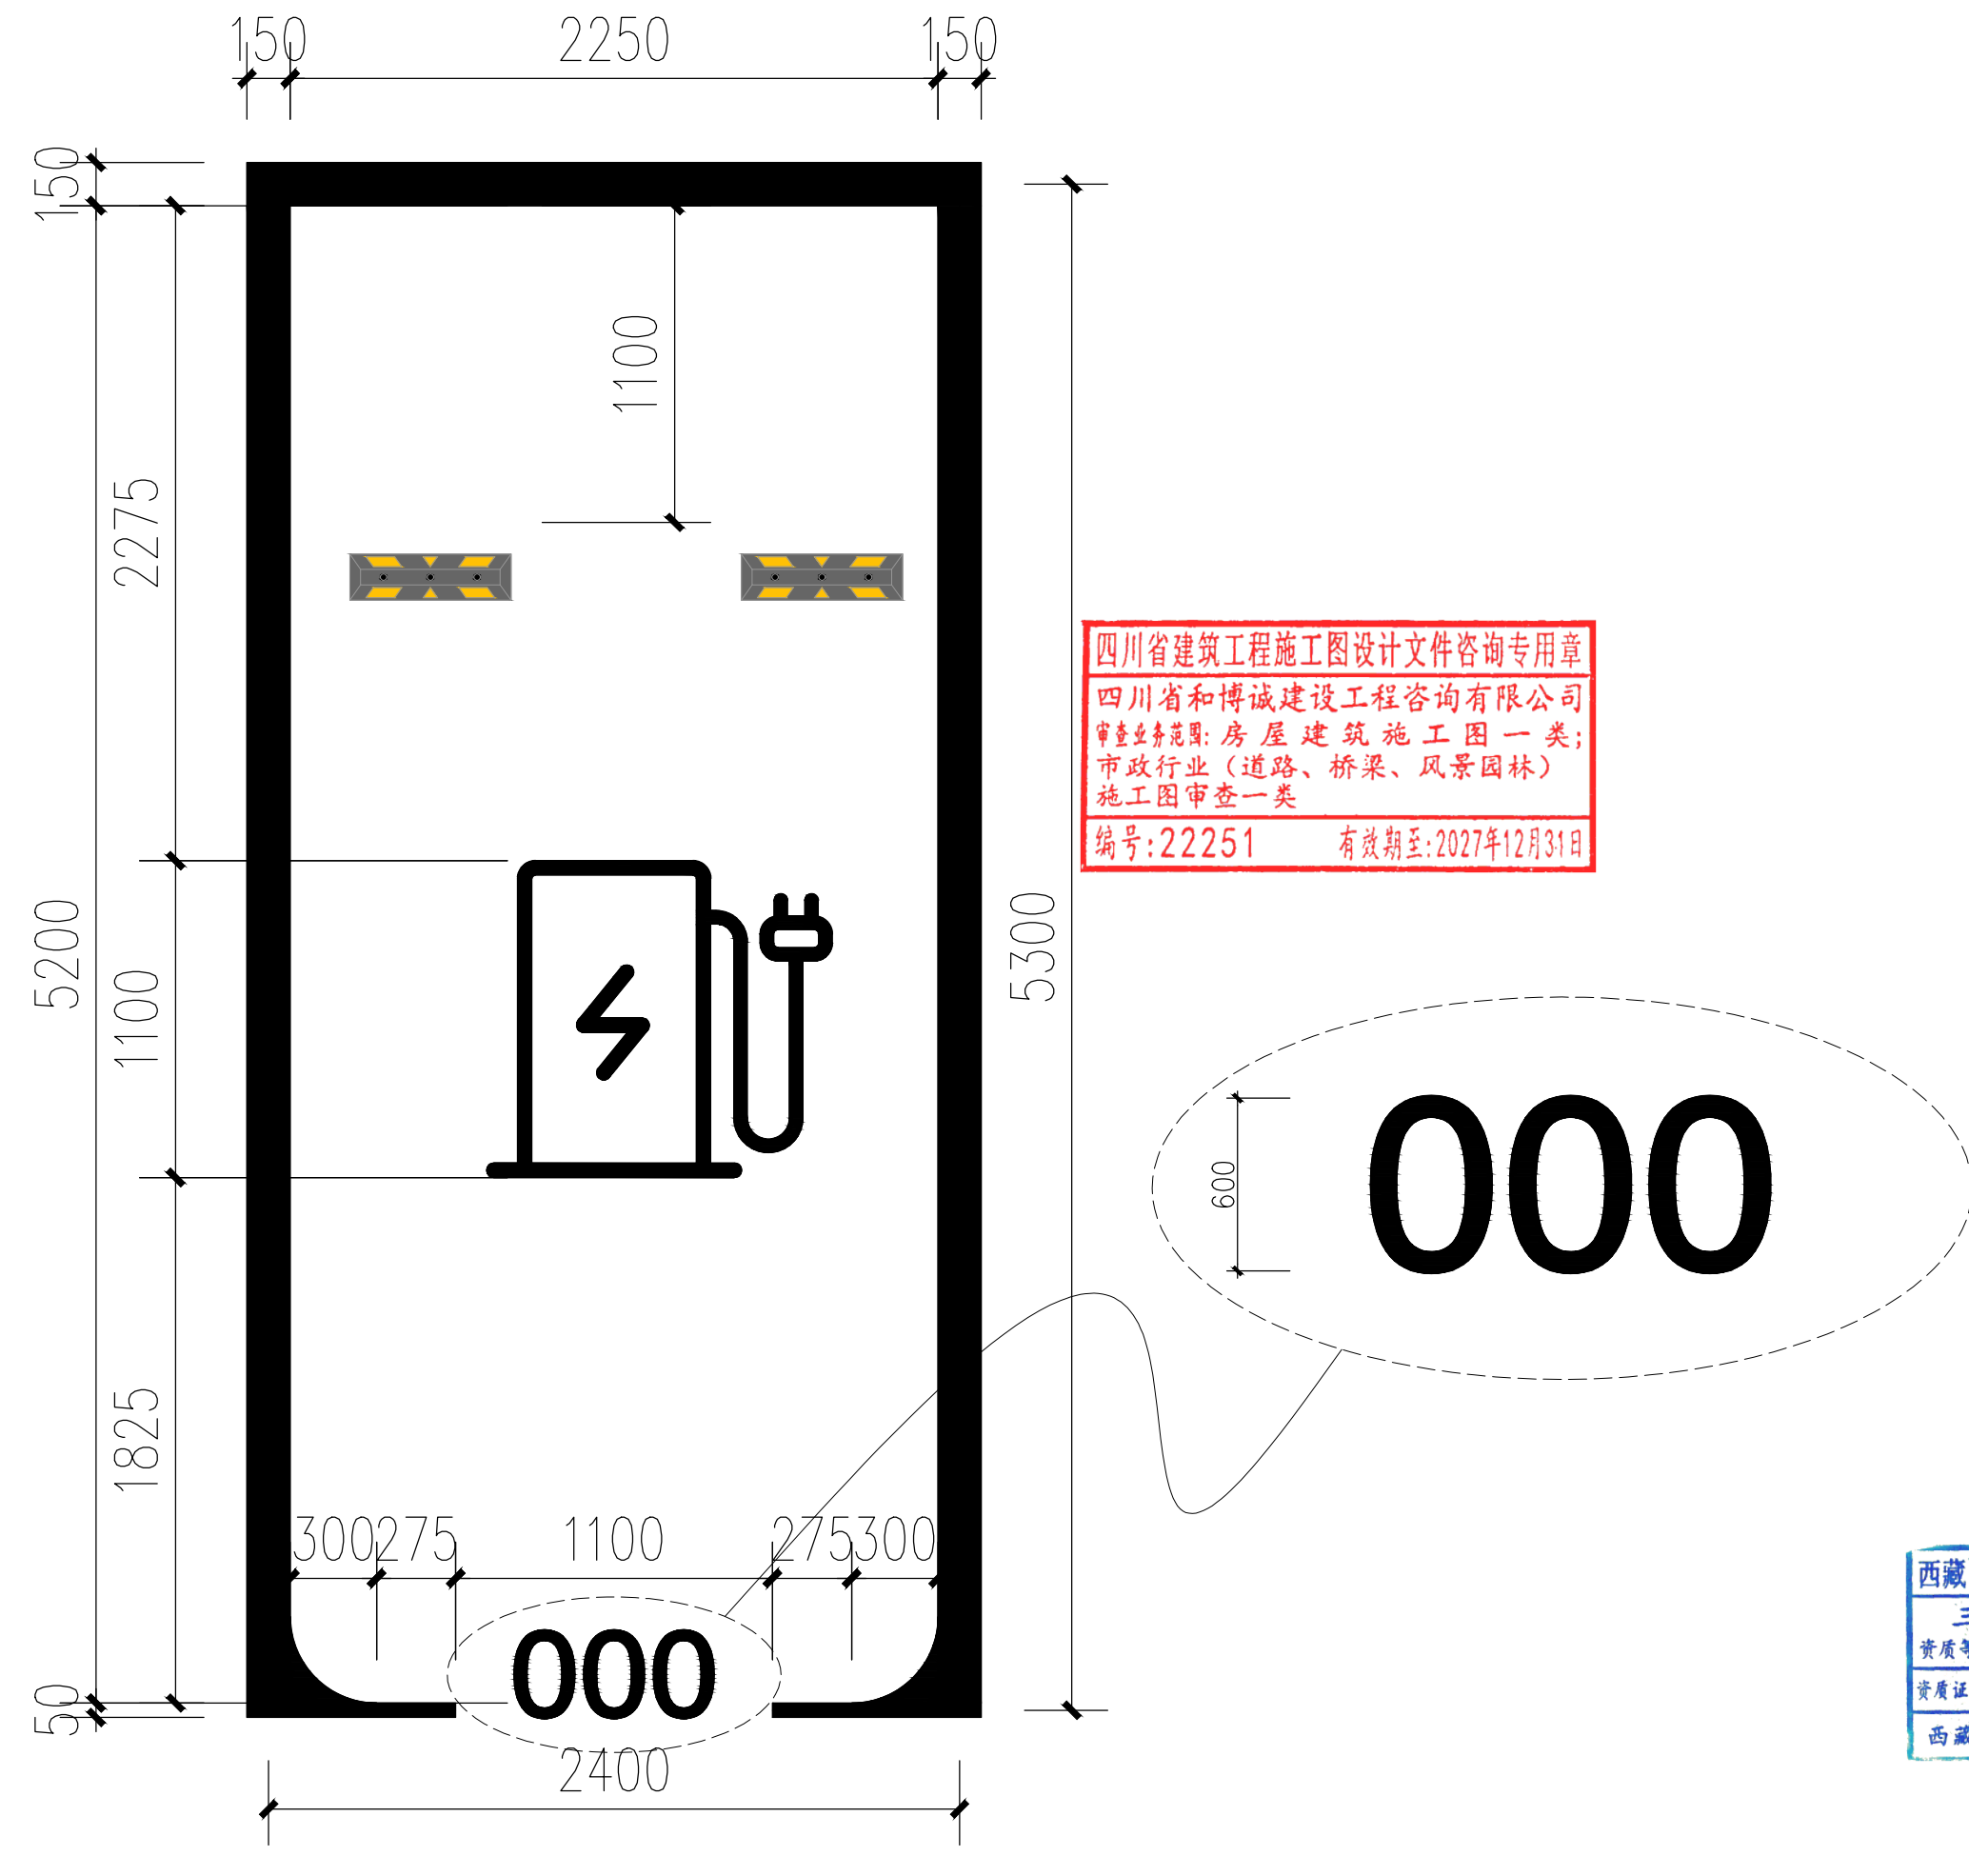


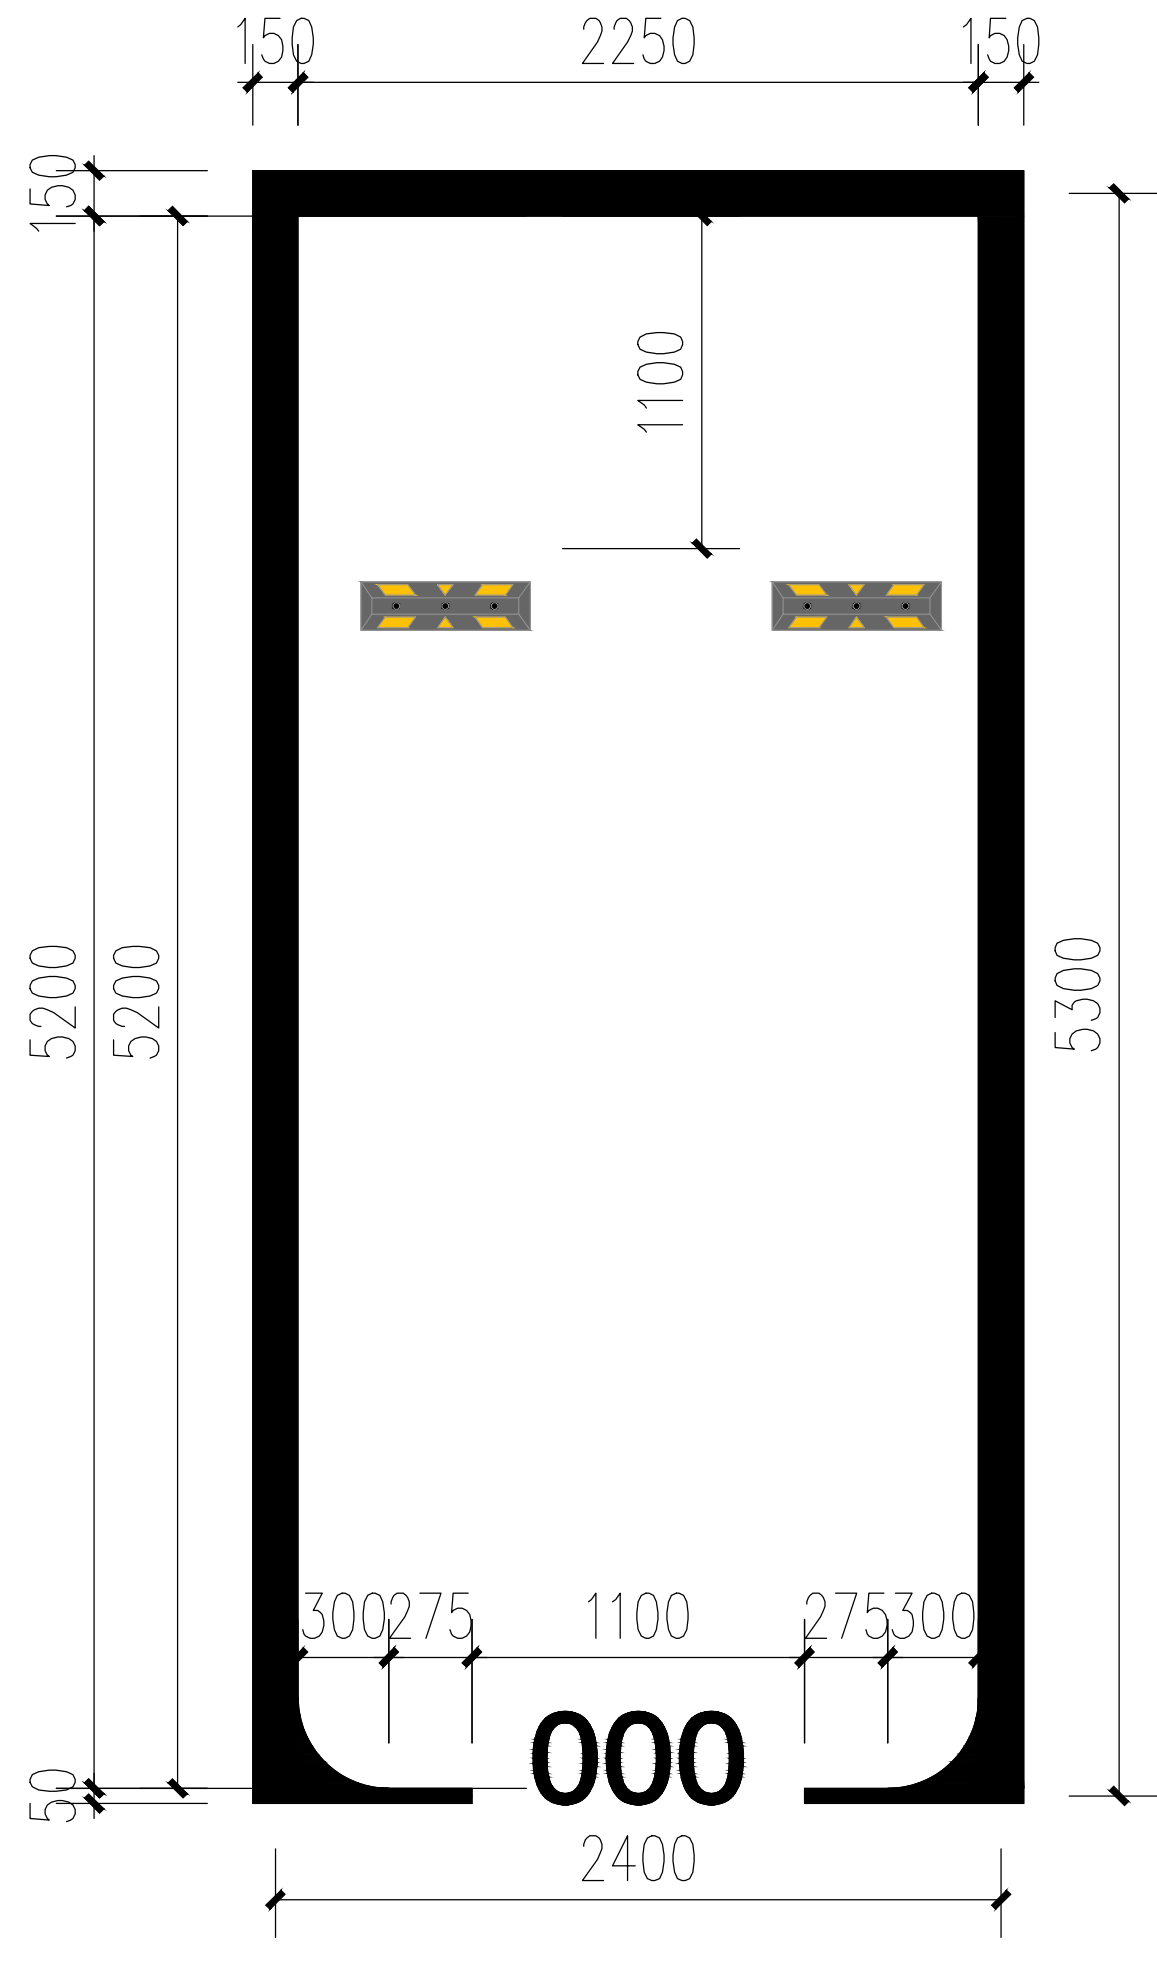

说明:

- 1、尺寸以mm为单位;
- 2、车位划线: 线宽150mm, 白色。环氧树脂漆冷涂。
- 3、车位号: 字高300mm, 白色, 环氧喷涂。

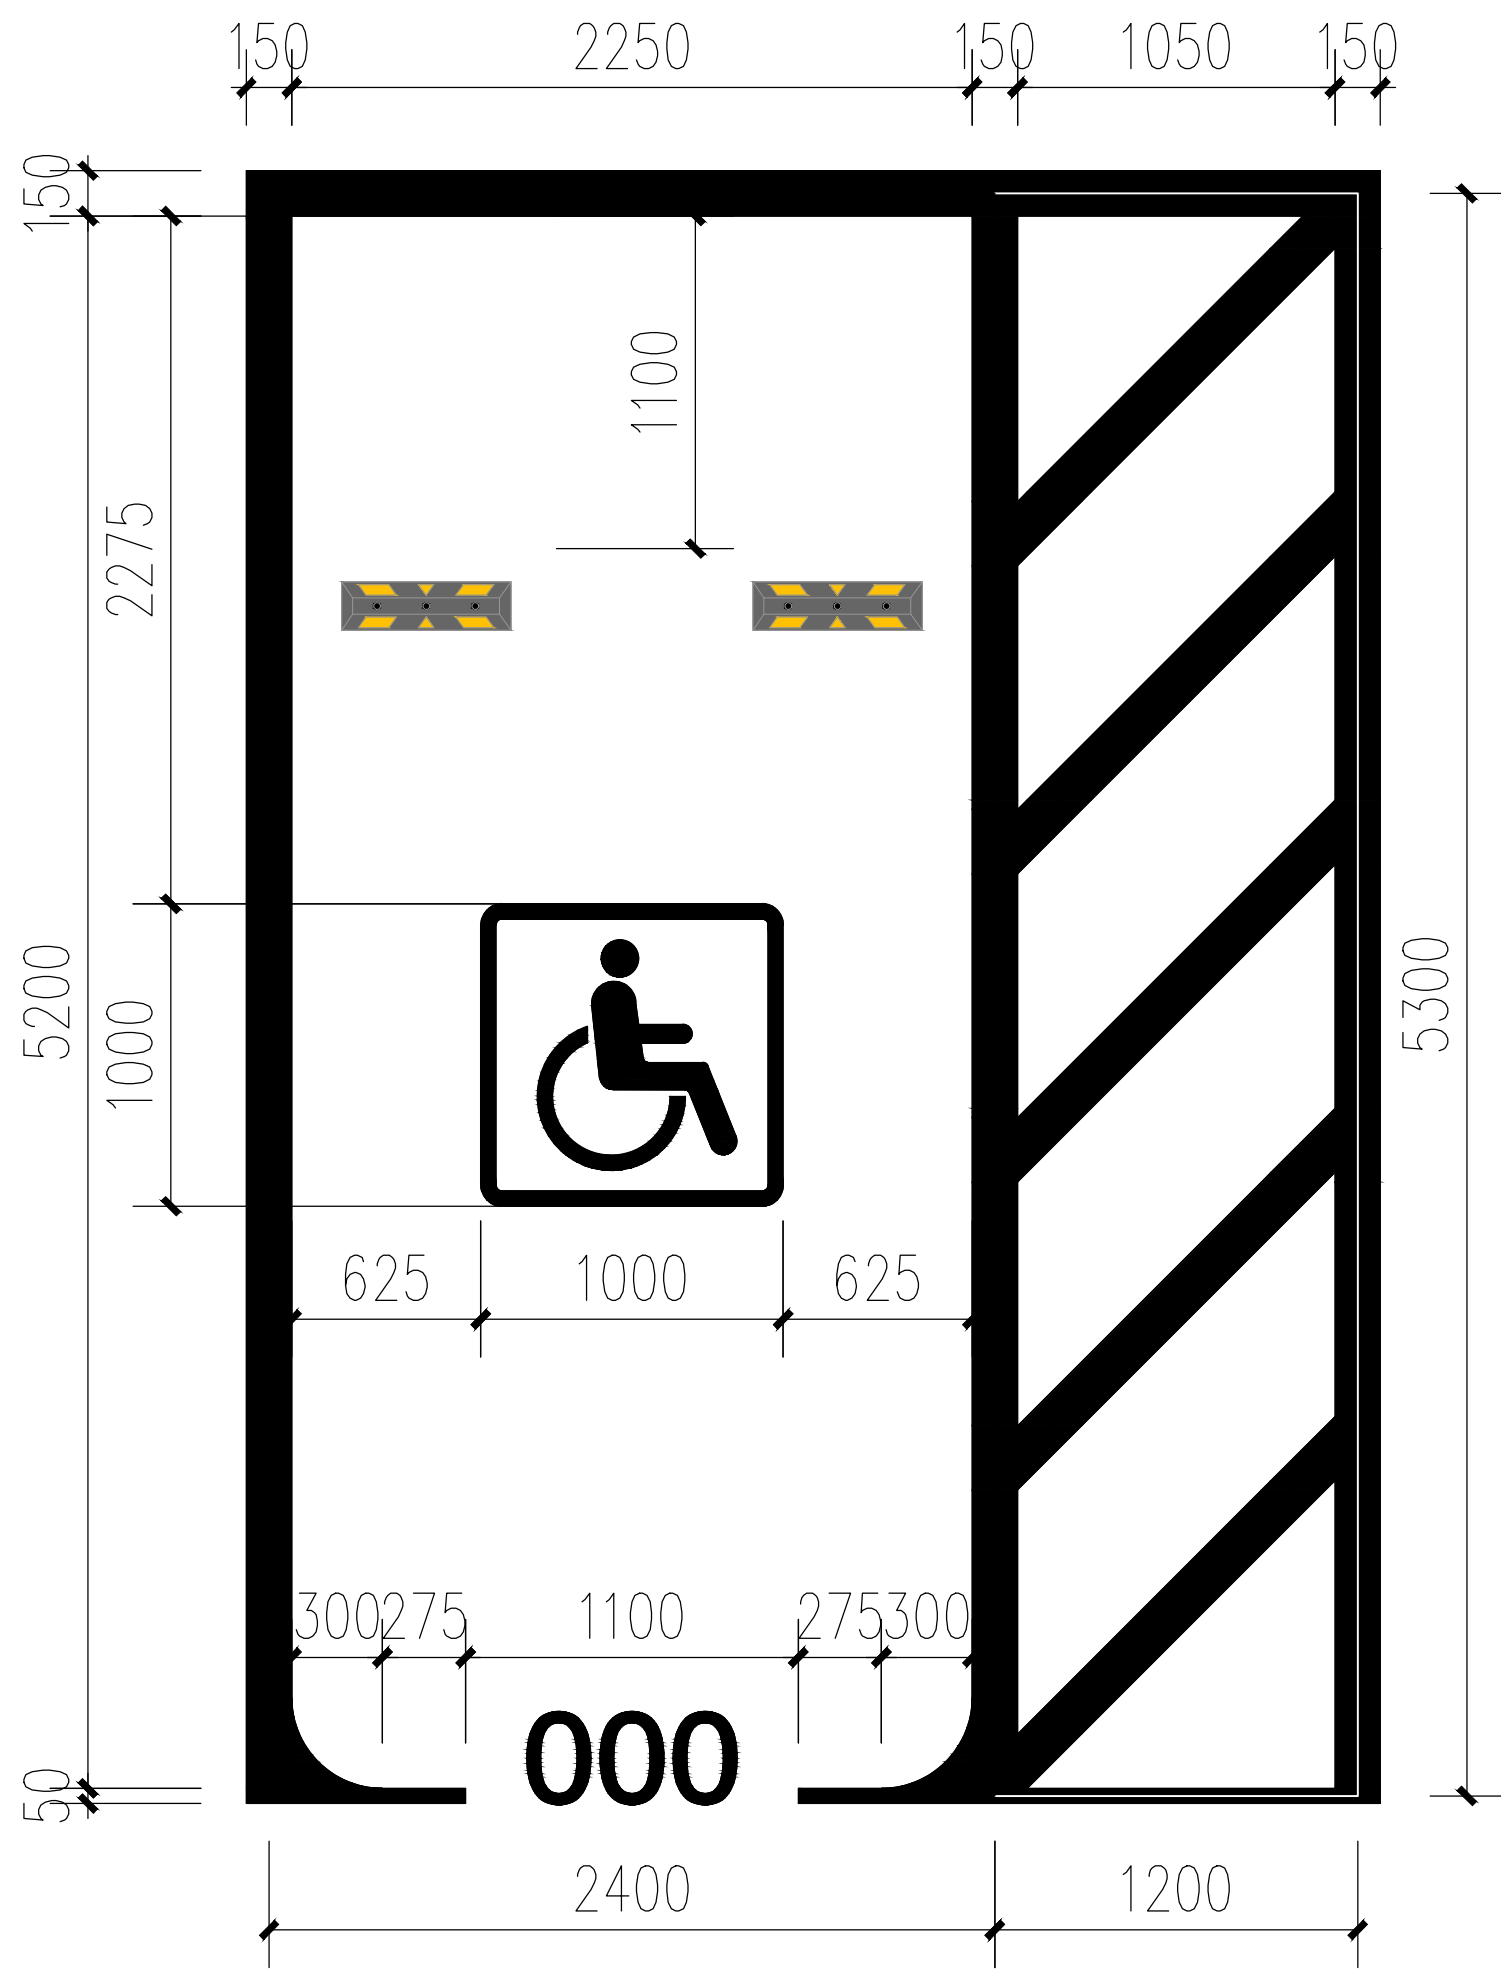

三桥设计有限公司
地址: 西藏拉萨市八一路哈达滨河花园
西区五排4栋16单元102
资质证书编号: A254004401
建筑行业(建筑工程)乙级

备注

四川省建筑工程施工图设计文件咨询专用章
四川省和博诚建设工程咨询有限公司
专业等级: 房屋建筑、施工图一类;
市政行业(道路、桥梁、风景园林)
施工图审查一类
编号: 22251 有效期至: 2027年12月31日

西藏自治区建设工程设计专用章
三桥设计有限公司
资质等级: 建筑行业(建筑工程)乙级
资质证书编号: A254004401 有效期至: 2026年07月04日
西藏自治区住房和城乡建设厅监制

中华人民共和国一级注册建筑师
姓名: 敖原明
注册号: 5400440-010
有效期: 至2027年07月

注册执业签章

姓名	敖原明
注册证书号码	20215102388
注册印章号码	5400440-010

审定	敖原明	敖原明
审核	沈夏晖	敖原明
项目负责	敖原明	敖原明
专业负责	敖原明	敖原明
校对	贾文来	贾文来
设计	黄广洲	黄广洲

建设单位
CONSTRUCTED BY 成都市双流区市场管理中心

工程名称
PROJECT 农贸市场改造工程项目
-外立面修缮设计

子项名称
ITEM 外立面修缮设计

图名
DRAWING TITLE 车位划线

设计号
PRO NO. SQNC-2026-0420

图号
DRAWING NO. JS-05 版次
VERSION A

图别
NO. TYPE 建施 日期
DATE 2026.05

注意:
本图须经签署并加盖本公司专用出图章方为有效;
本施工图须经相关部门审批通过后方可施工;
本图版权归三桥设计有限公司所有。