




备注

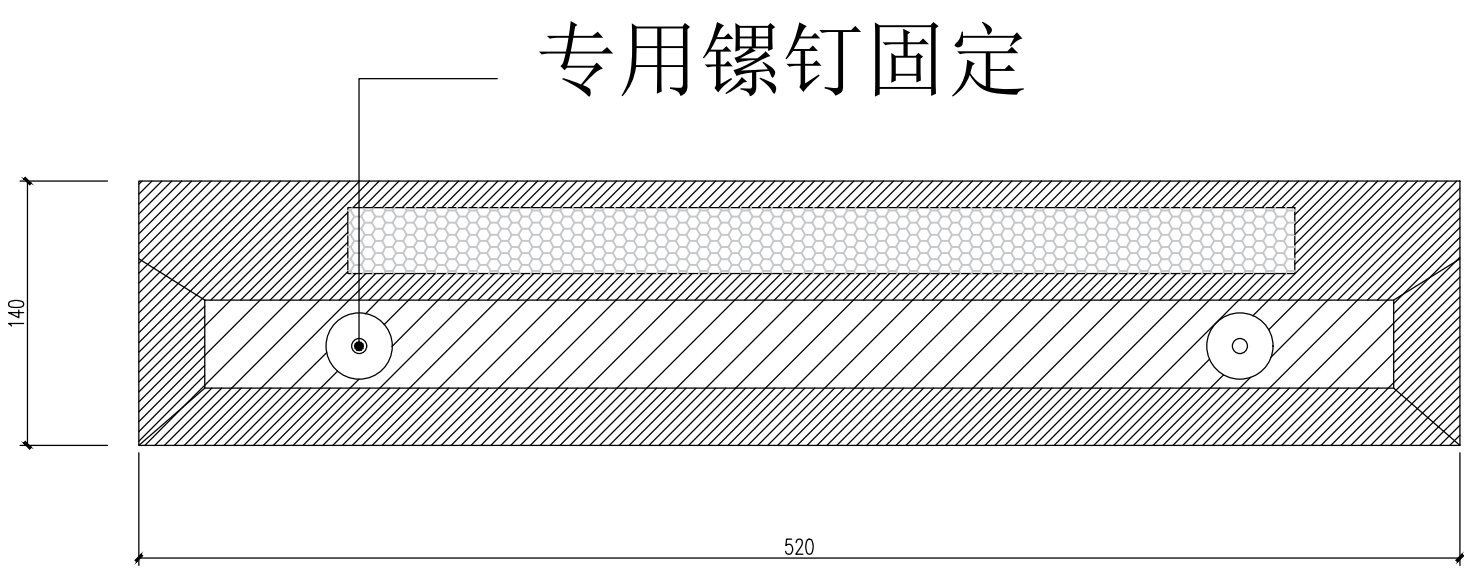


俯视图

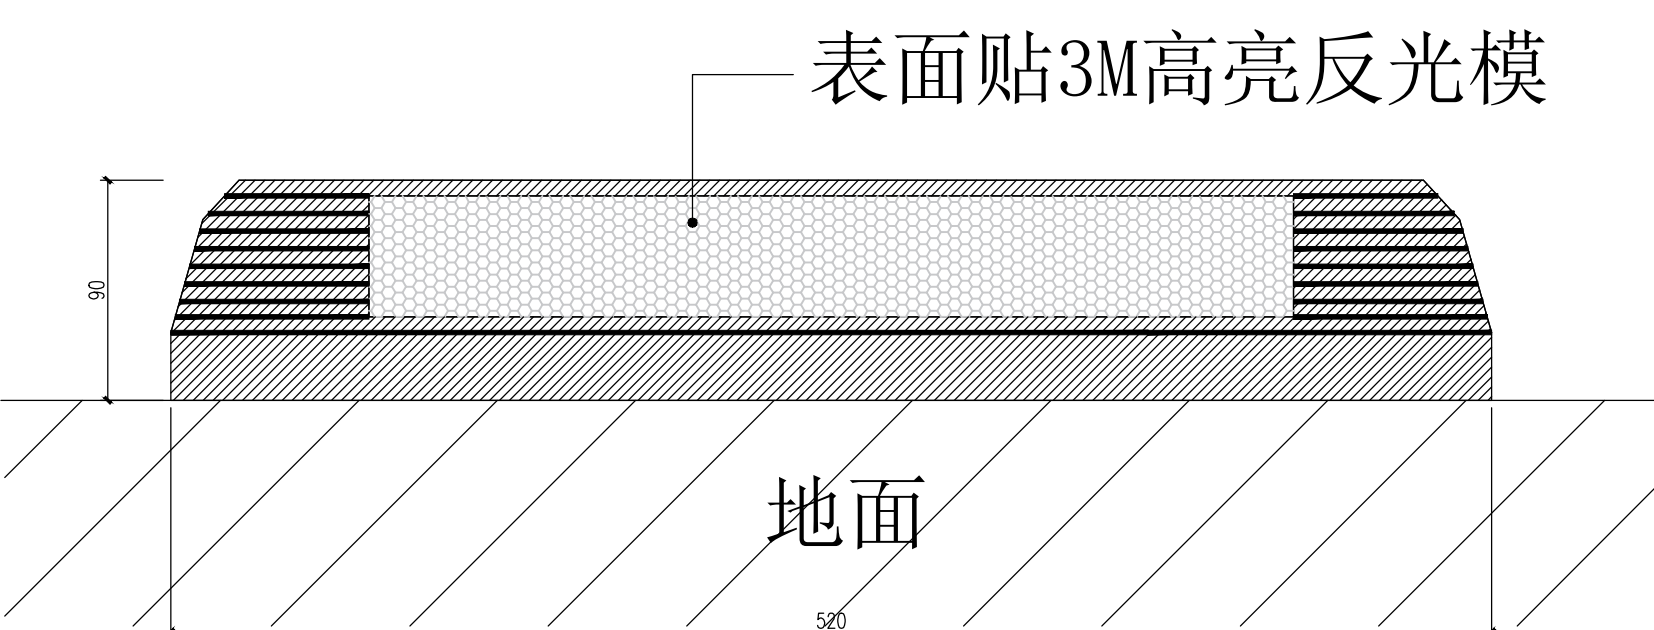

正视图

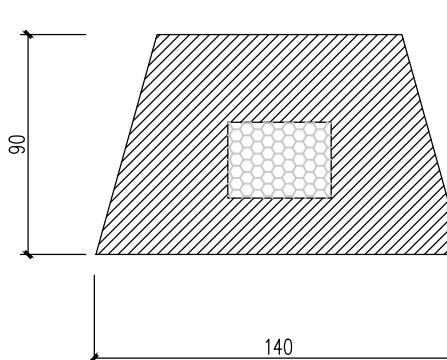

背视图

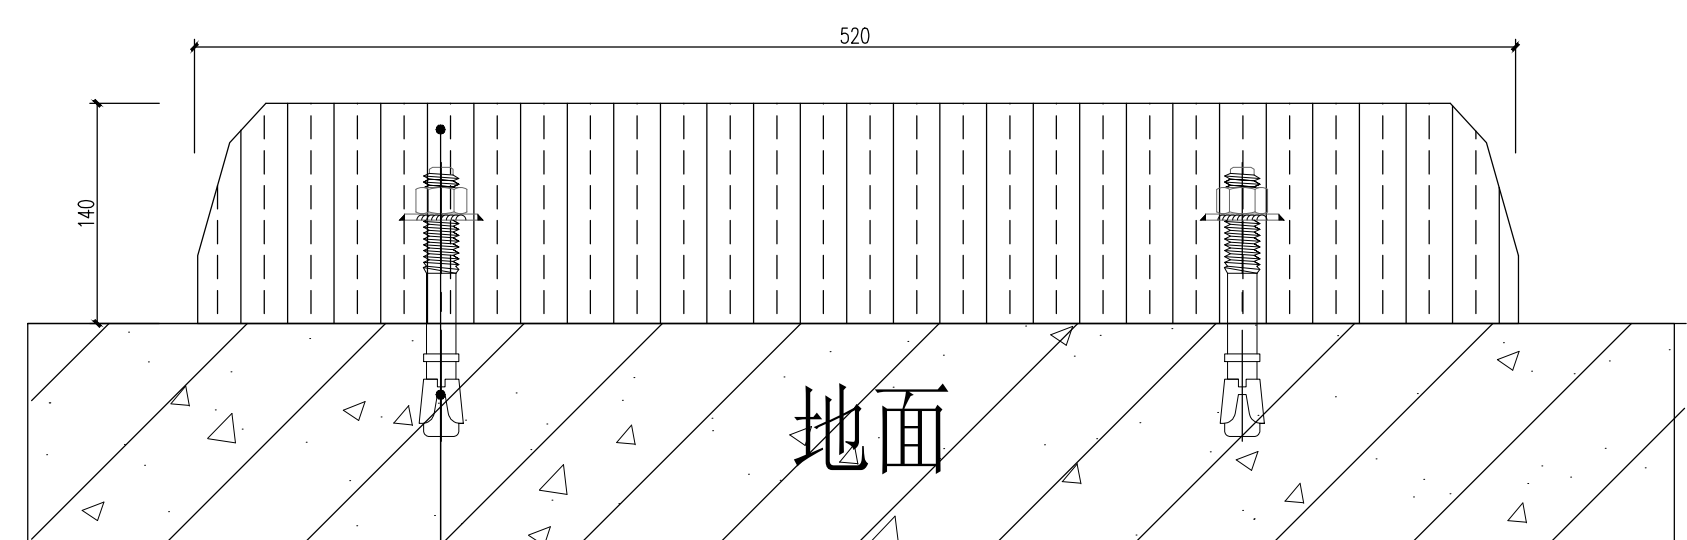

安装图



实拍图

说明：

- 规格尺寸：520x140x90mm；
- 全橡胶环保材料。
- 按设计位置放线，将定位器放置在设计位置上，打孔，用M12x100膨胀螺栓将车轮定位器固定于楼地面上；
- 设置于车位后方，标准车位离车位后边缘线净距1200mm，微型车位离后边缘线净距1000mm，子母车位安装于后一个车位。

西藏自治区建设工程设计专用章
三桥设计有限公司
资质等级范围：建筑行业（建筑工程）乙级
资质证书编号：A254004401
有效期至：2025年07月04日
西藏自治区住房和城乡建设厅监制

中华人民共和国一级注册建筑师
姓名：敖原明
注册证号：5400440-010
有效期至：至2027年07月

项目编码 5300P (扫码机扫码位置)	
注册执业签章	
姓名	敖原明
注册证号码	20215102388
注册印章号码	5400440-010
审定	敖原明
审核	沈夏晖
项目负责	敖原明
专业负责	敖原明
校对	贾文来
设计	黄广洲
建设单位 CONSTRUCTED BY 成都市双流区市场管理中心	
工程名称 PROJECT 农贸市场改造工程项目 -外立面修缮设计	
子项名称 ITEM 外立面修缮设计	
图名 DRAWING TITLE 挡车器	
设计号 PRO NO.	SQNC-2026-0420
图号 DRAWING NO.	JS-07
版次 VERSION NO.	A
图别 NO. TYPE	建施
日期 DATE	2026.05
注意： 本图须经签署并加盖本公司专用出图章方为有效； 本施工图应经相关部门审批通过后方可施工； 本图版权归三桥设计有限公司所有。	