



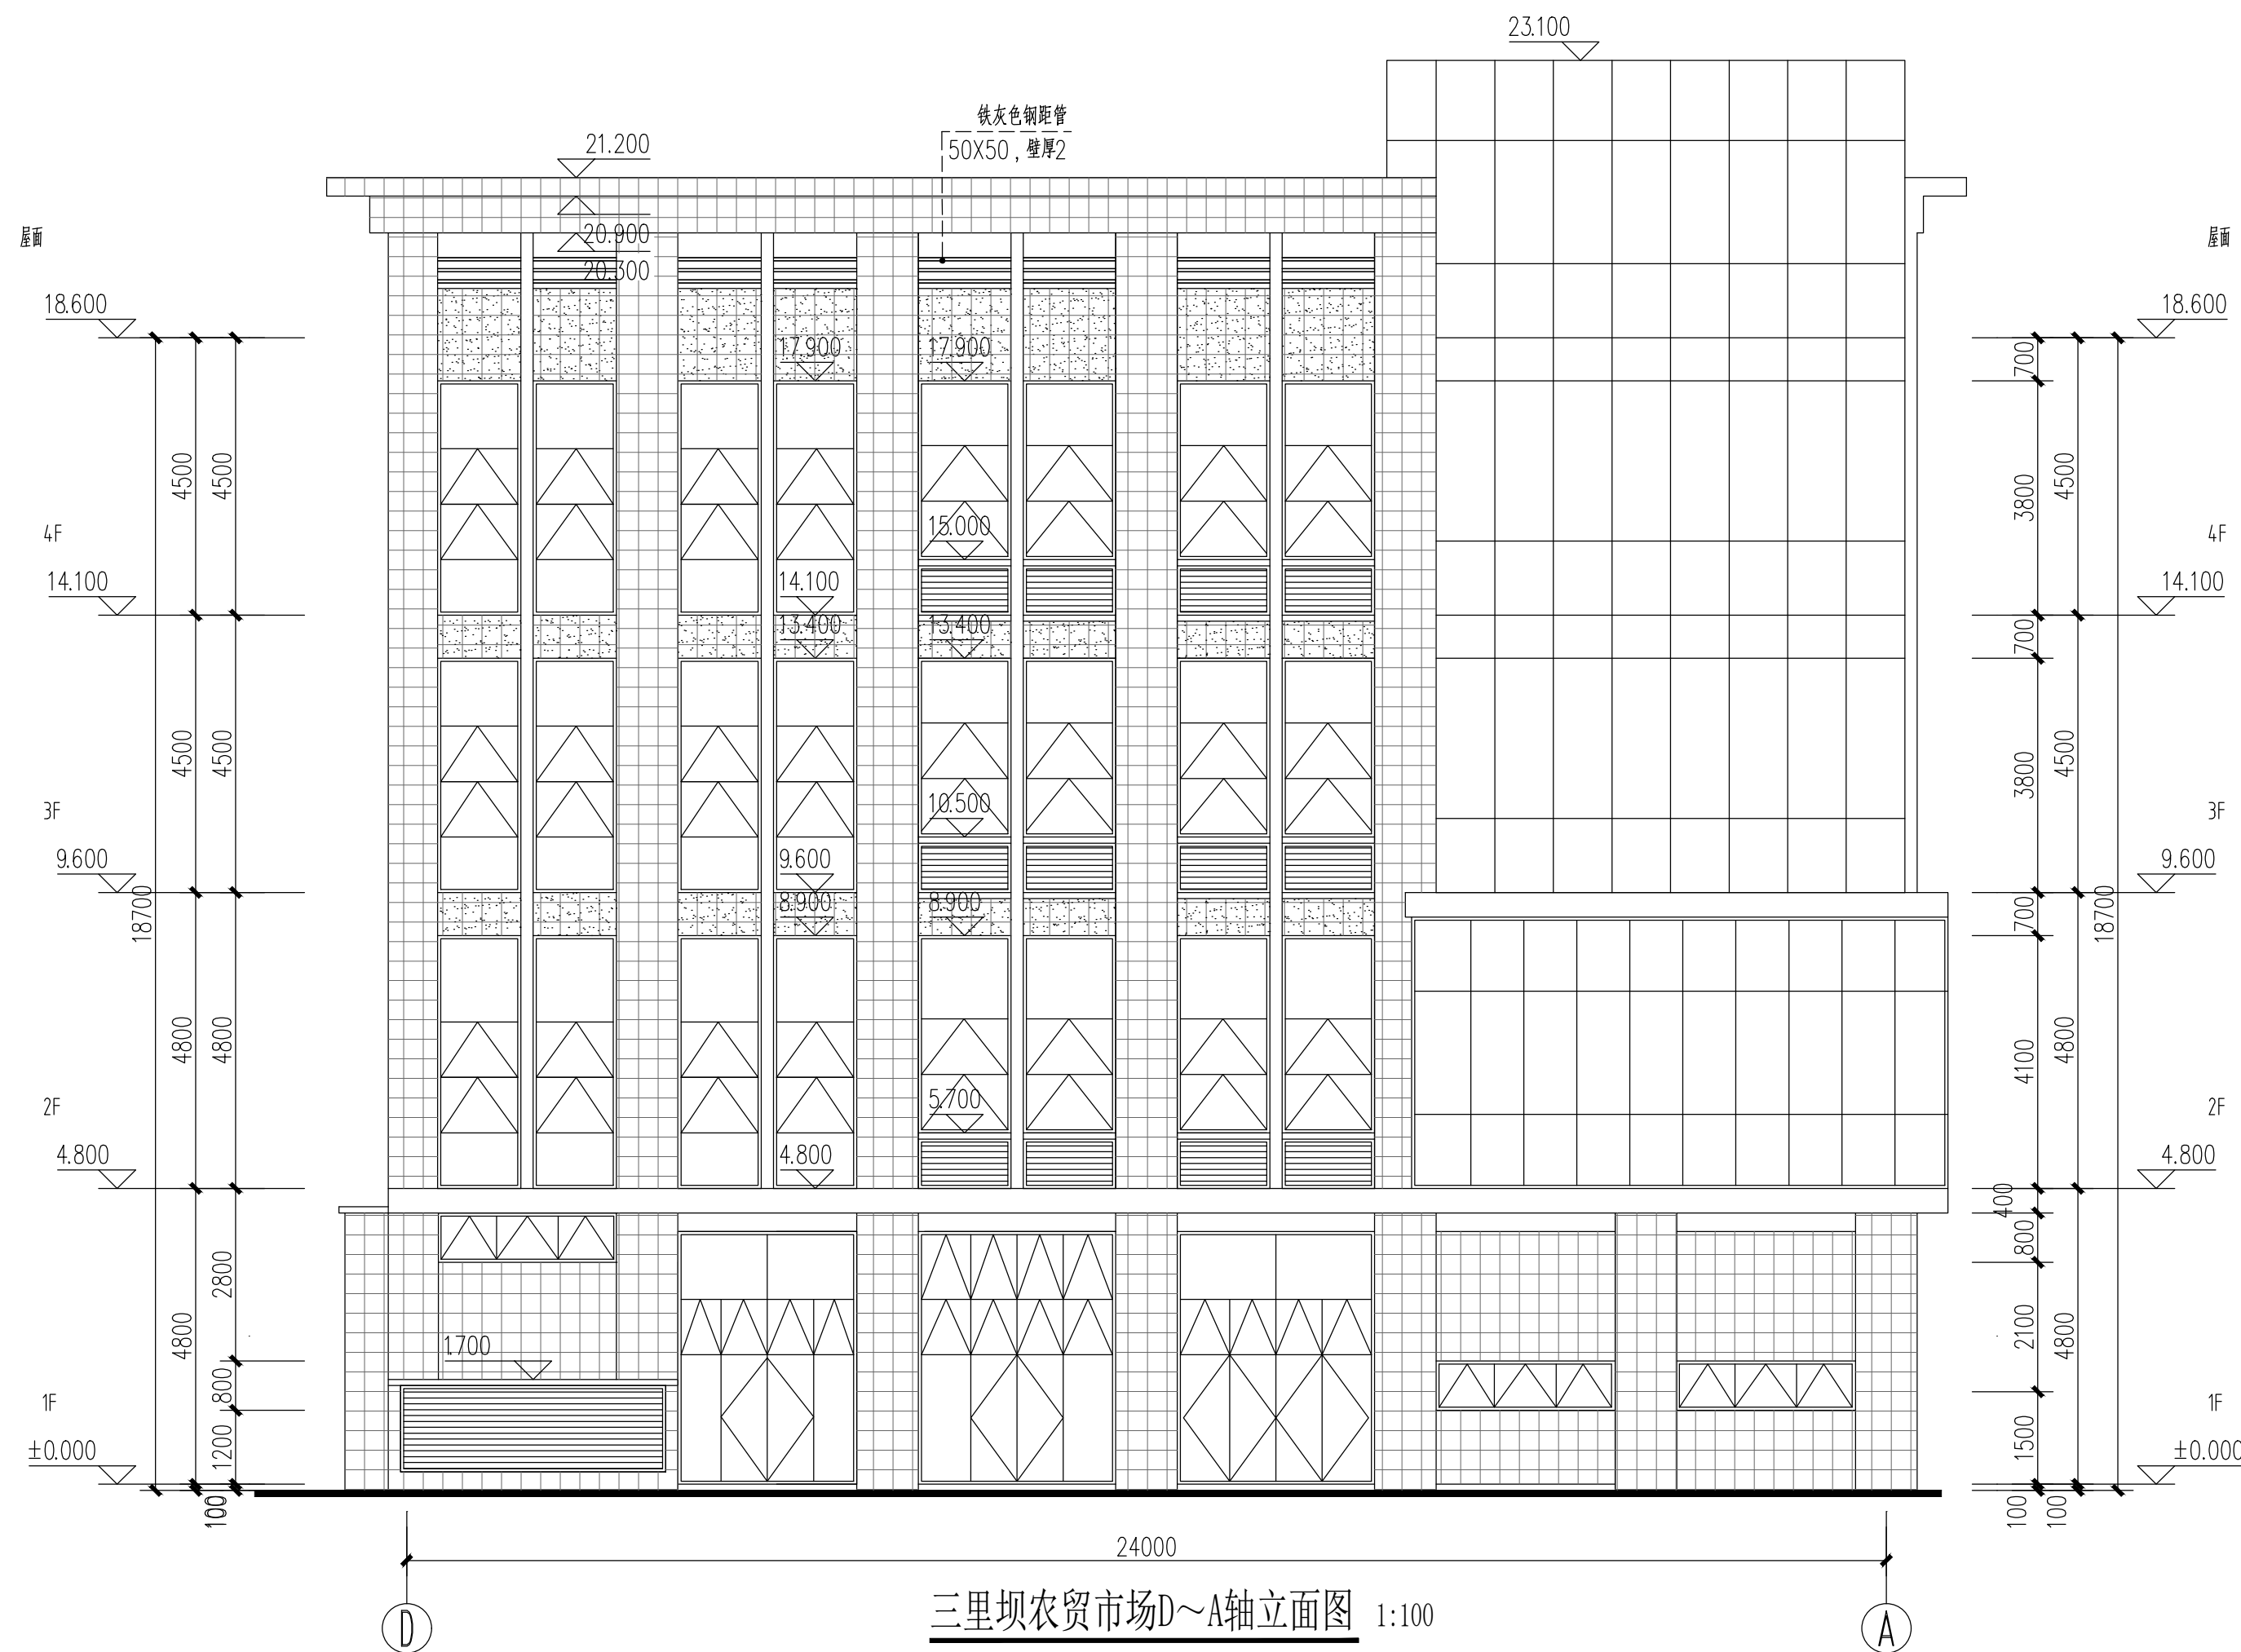

三里坝农贸市场D~A轴立面图 1:100

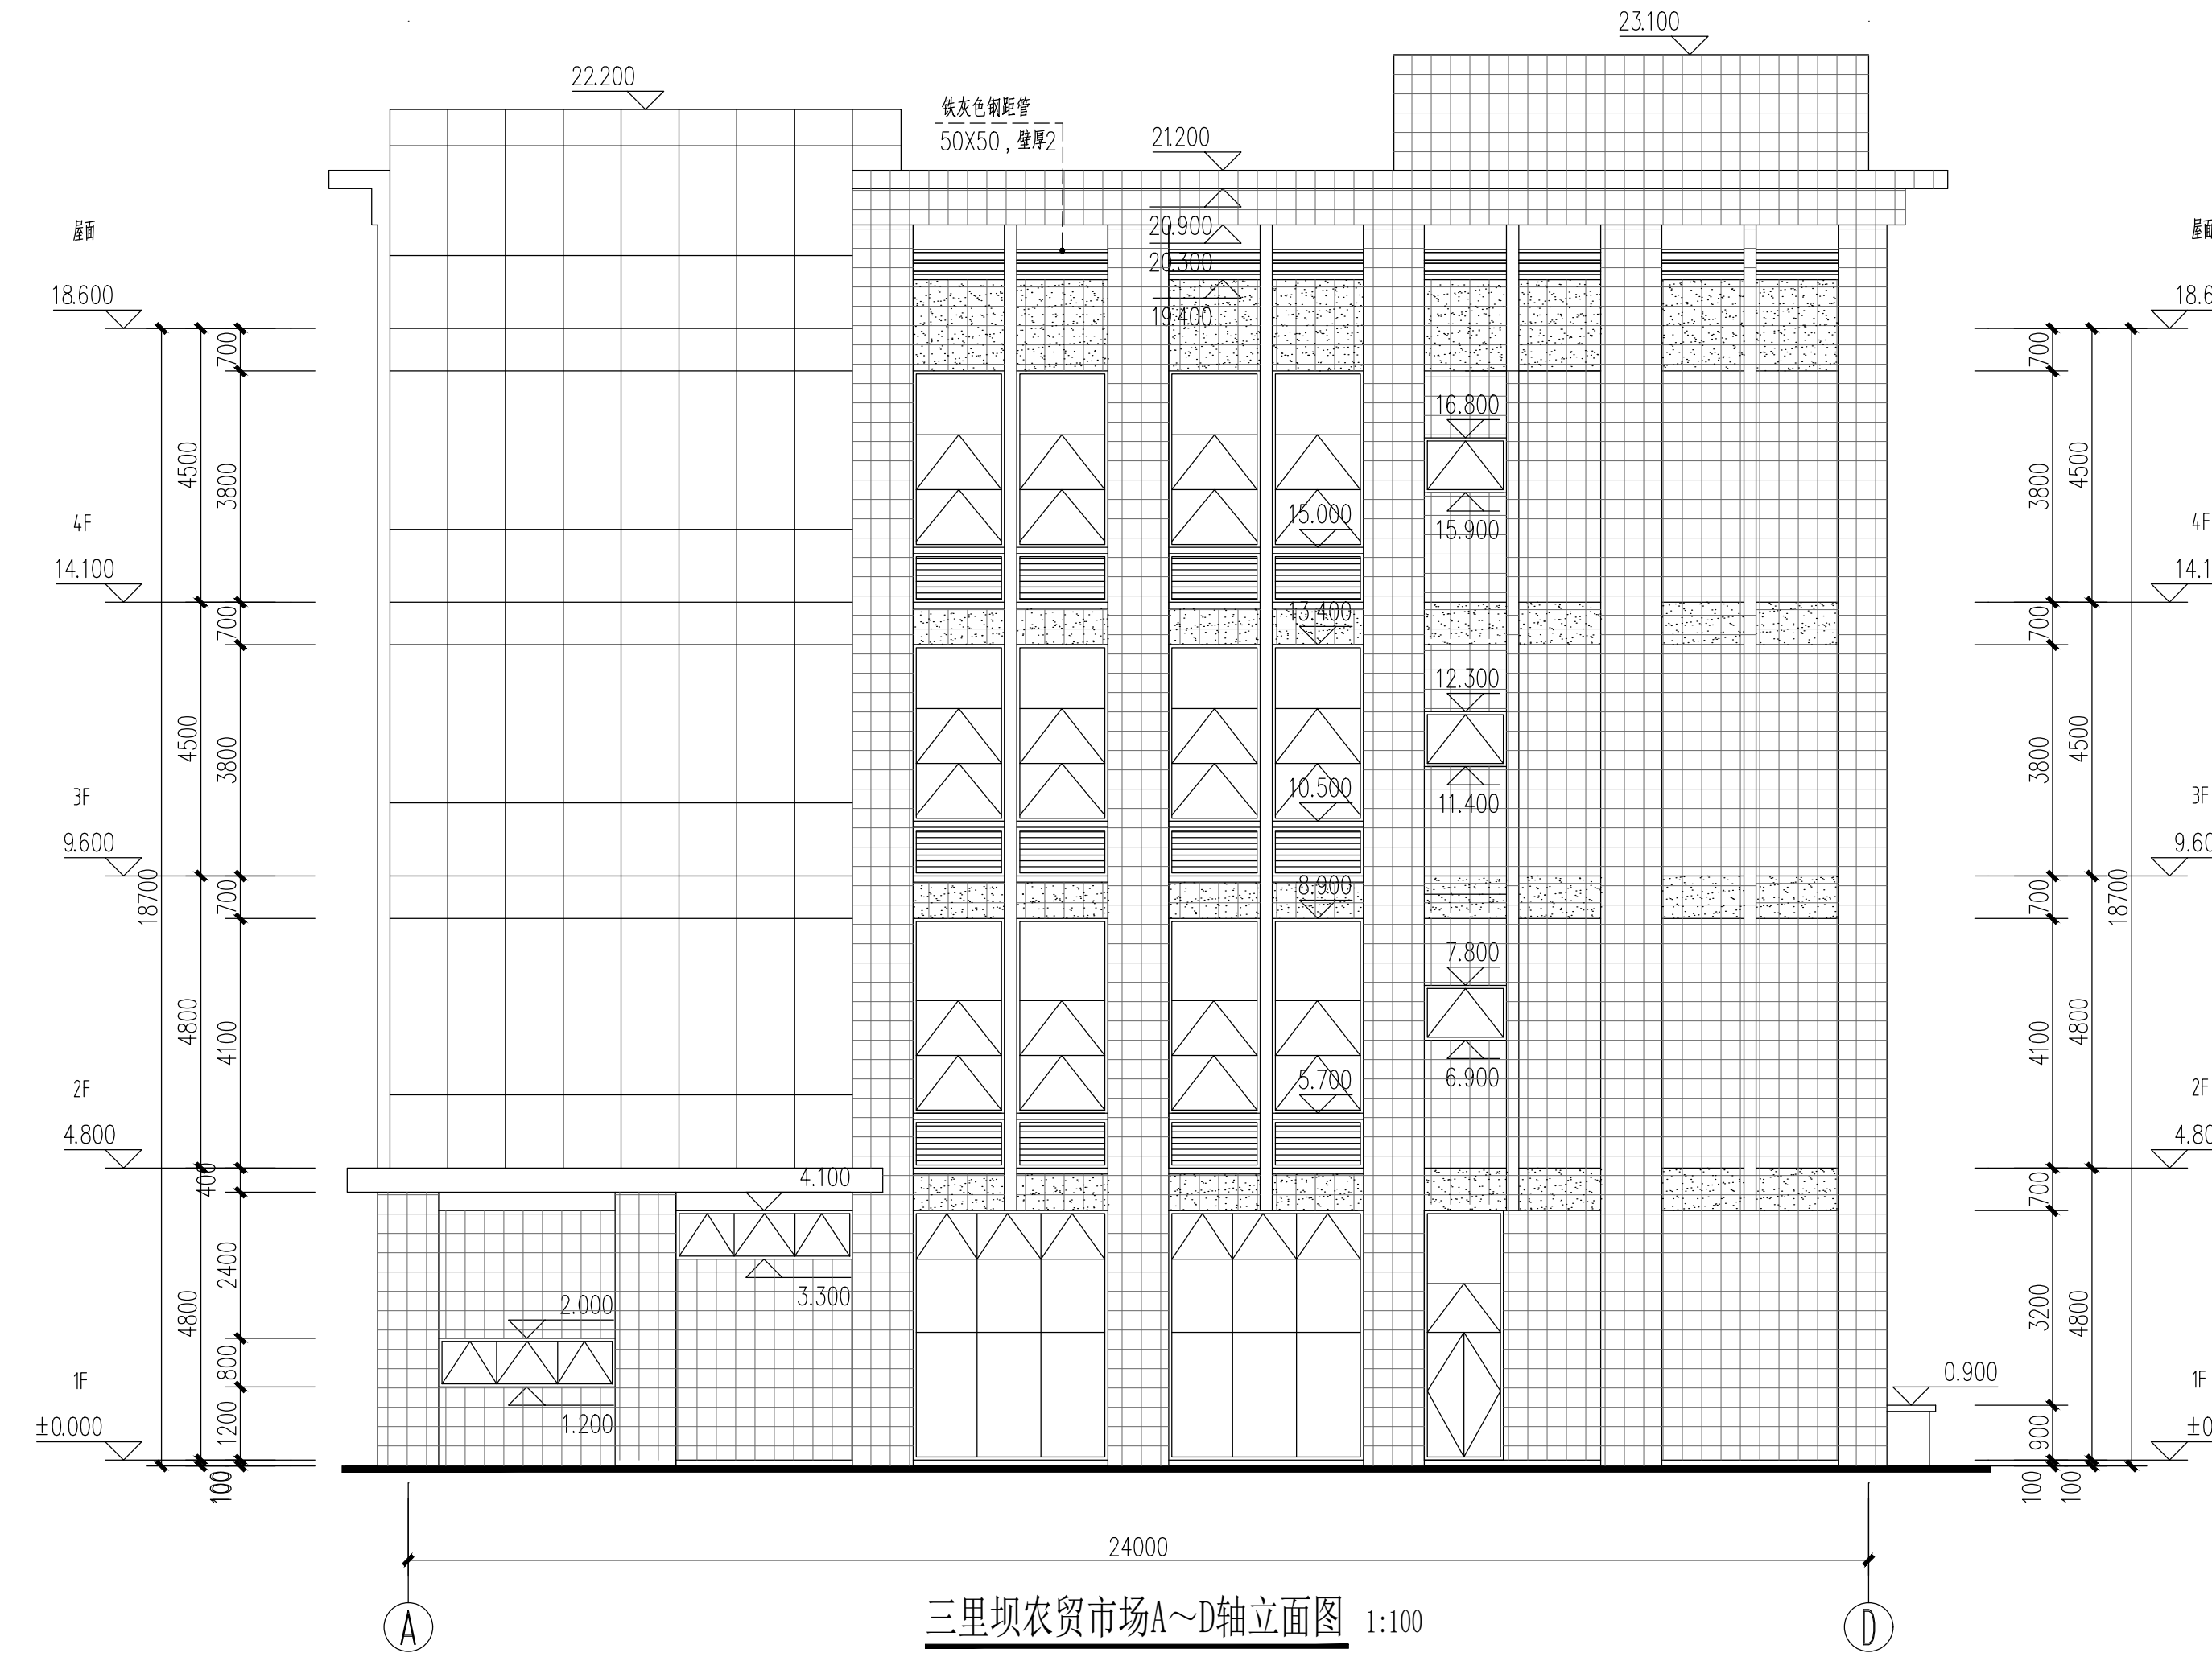

三里坝农贸市场A~D轴立面图 1:100

- 1外立面所有百叶均拆除重新安装。
- 2外立面面砖全部拆除，拆除至保温层。
- 3保温层掉落区域，需根据原保温材料厚度重新安装（原保温为20厚中空玻化微珠无机保温浆料），面积约改造面积的5%。抹灰脱落修复比例按改造面积的15%。
- 4拆除墙砖后具体施工图如下：
- 1) 原保温层
 - 2) 10厚干拌类聚合物水泥砂浆，中间压入一层耐碱玻璃纤维网布（惨5%防水剂）
 - 3) 1.5厚JS- II 防水涂料一道
 - 4) 柔性耐水腻子三道刮平
 - 5) 2厚耐碱封闭底漆一道
 - 6) 喷涂2道3厚真石漆面漆，刷罩光清漆
- 5本子项部分广告位需拆除，待立面改造完成后重新安装，面积约100m²。
- 6本子项有空调外机30台，需移除待立面改造完成后重新安装。
- 7本子项所有幕墙需清洗，面积：561.3m²。

- 材质图例：
- 45*45白色真石漆
 - 45*45黄色真石漆
 - 45*45深灰真石漆
 - 深灰色铝合金防雨百叶

四川省建筑工程施工图设计文件咨询专用章
四川省和博诚建设工程咨询有限公司
审查业务范围：房屋建筑、施工图一类；
市政行业（道路、桥梁、风景园林）
施工图审查一类
编号：22251 有效期至：2027年12月31日

西藏自治区建设工程设计图专用章
三桥设计有限公司
资质等级范围：建筑行业（建筑工程）乙级
资质证书编号：A254004401有效期至：2025年07月04日
西藏自治区住房和城乡建设厅监制

中华人民共和国一级注册建筑师 注册执业签章
姓名：敖原明
注册号：5400440-010
有效期：至2027年07月

姓名	敖原明
注册证书号码	20215102388
注册印章号码	5400440-010
审定	敖原明
审核	沈夏晖
项目负责	敖原明
专业负责	敖原明
校对	贾文来
设计	黄广洲

建设单位
CONSTRUCTE UNIT 成都市双流区市场管理中心

工程名称
PROJECT 农贸市场改造工程项目

子项名称
ITEM 外立面修缮设计

图名
DRAWING TITLE 三里坝农贸市场D~A轴立面图

设计号
PRO NO. SQNC-2026-0420

图号
DRAWING NO. JS-14 版次
VERSION NO. A

图别
DRAW TYPE 建施 日期
DATE 2026.05

注意：
本图须经签署并加盖本公司专用出图章方为有效；
本施工图须经相关部门审批通过后方可施工；
本图版权归三桥设计有限公司所有。