



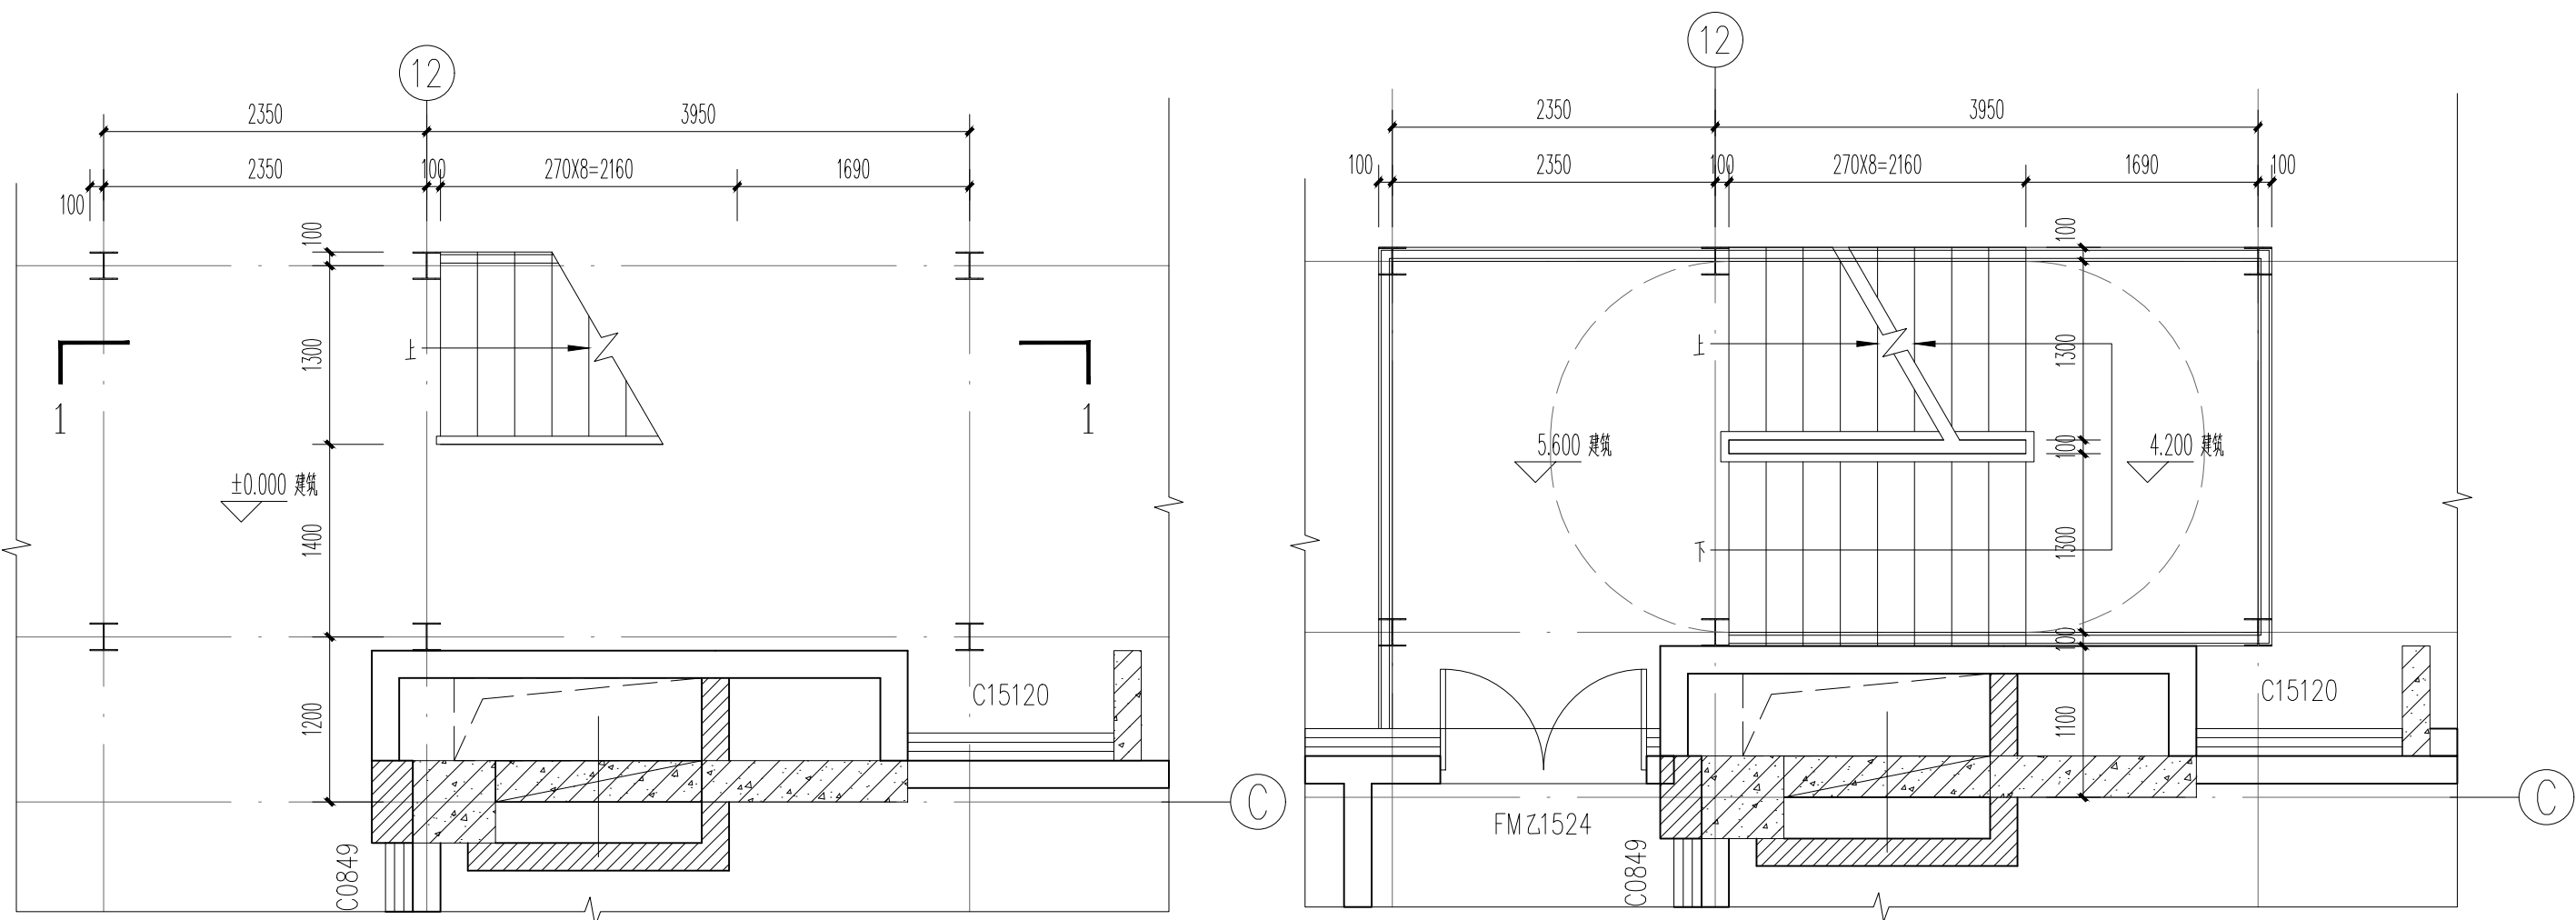


室外楼梯一层平面图 1:50

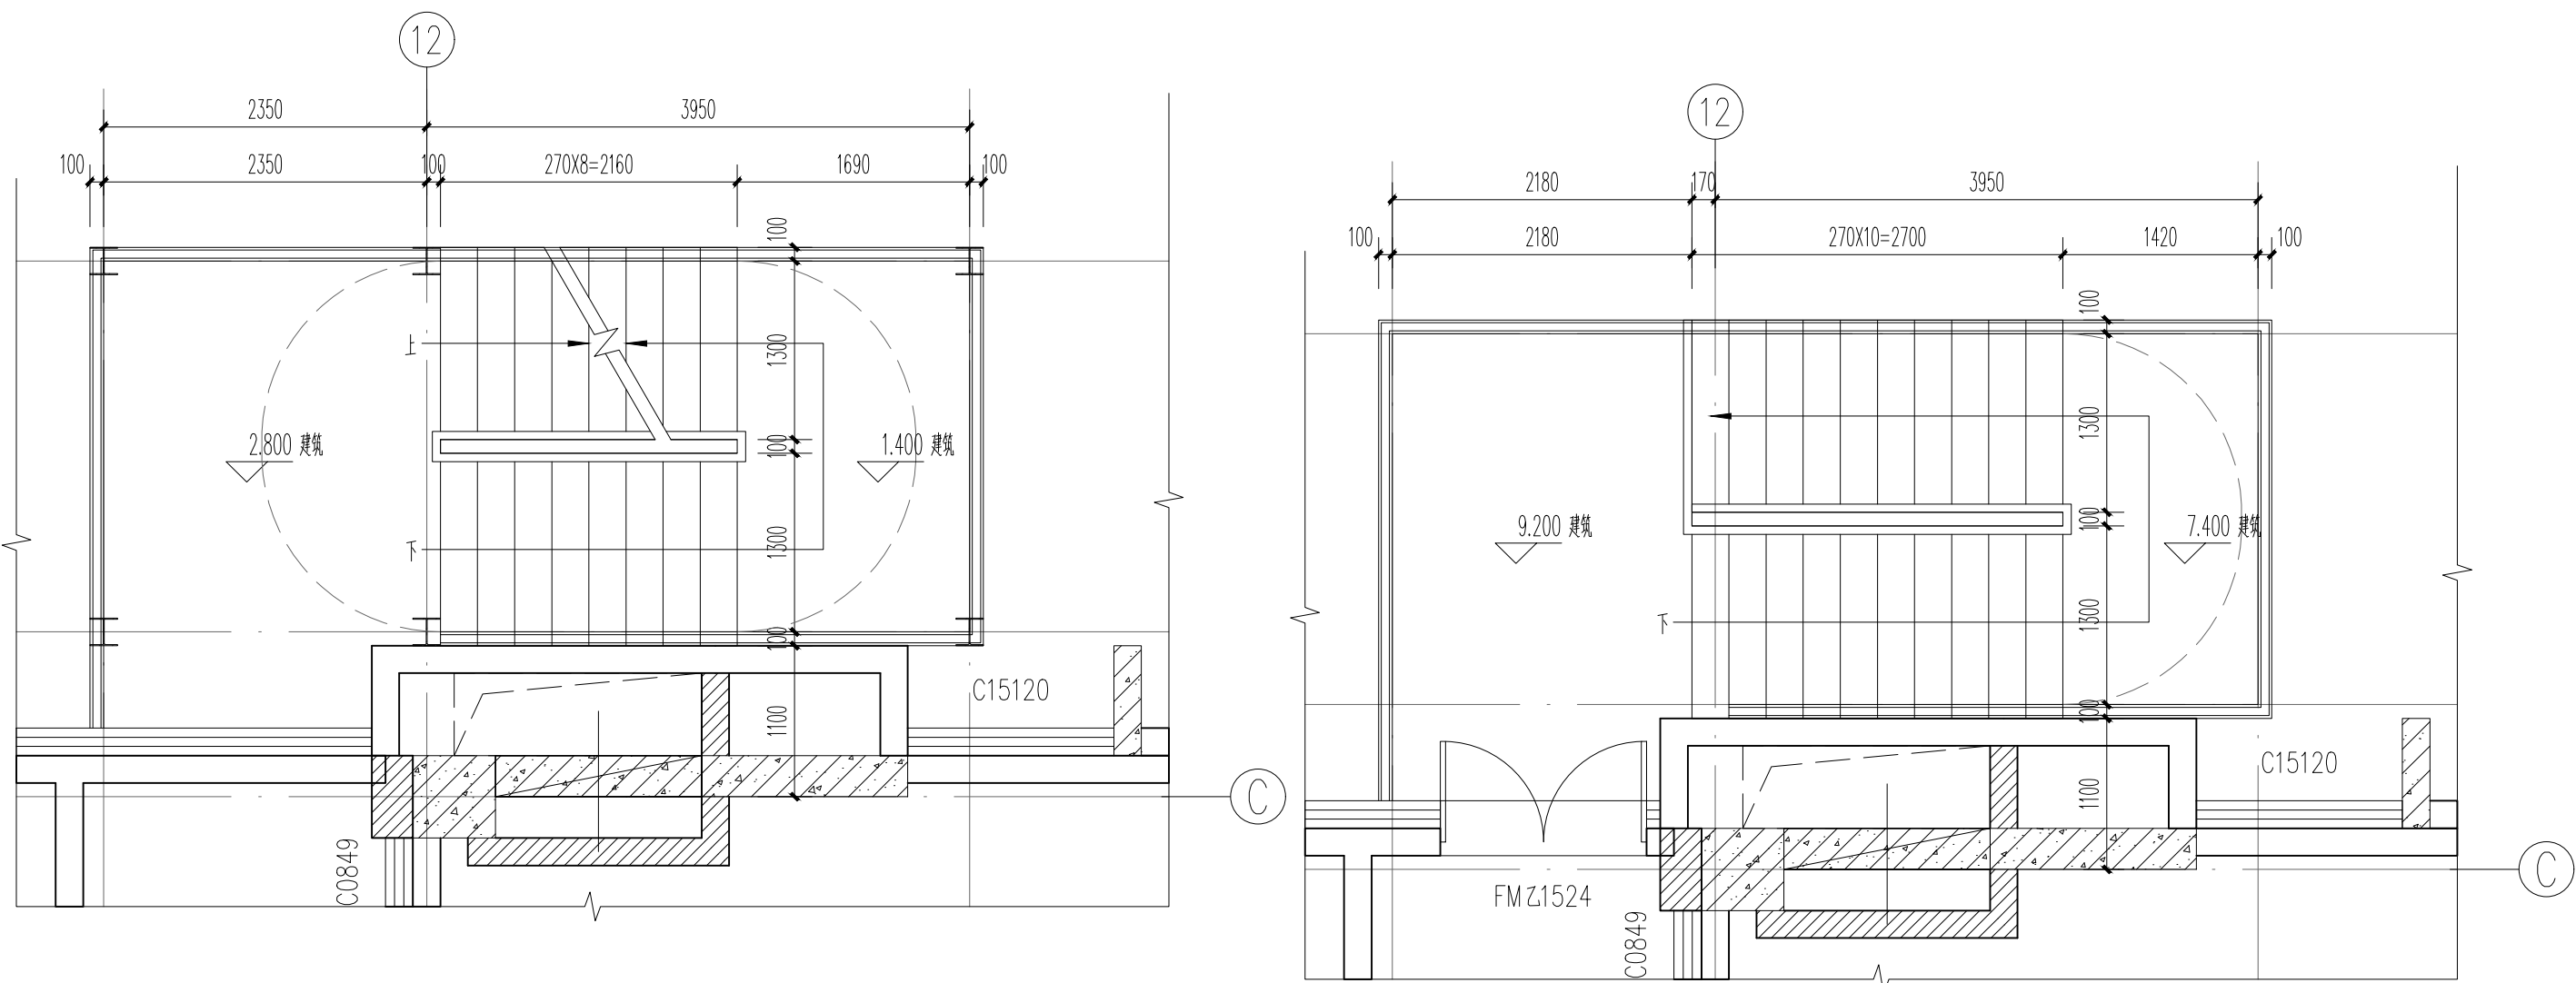

室外楼梯2.8标高处平面图 1:50

室外楼梯三层平面图 1:50

- 备注:
- 0、卫生间抗倍特板隔板图集18J517-45。蹲便器隔板高度2.2m,小便器隔板高度1.2m
 - 1、卫生间镜面做法参西南18J517-38-①。
 - 2、卫生间小便斗做法参西南18J517-42-1。
 - 3、卫生间蹲便器做法参西南18J517-37-1。
 - 4、地漏做法参西南18J517-37-4/5。
 - 5、洗手台做法参西南18J517-35-1a。

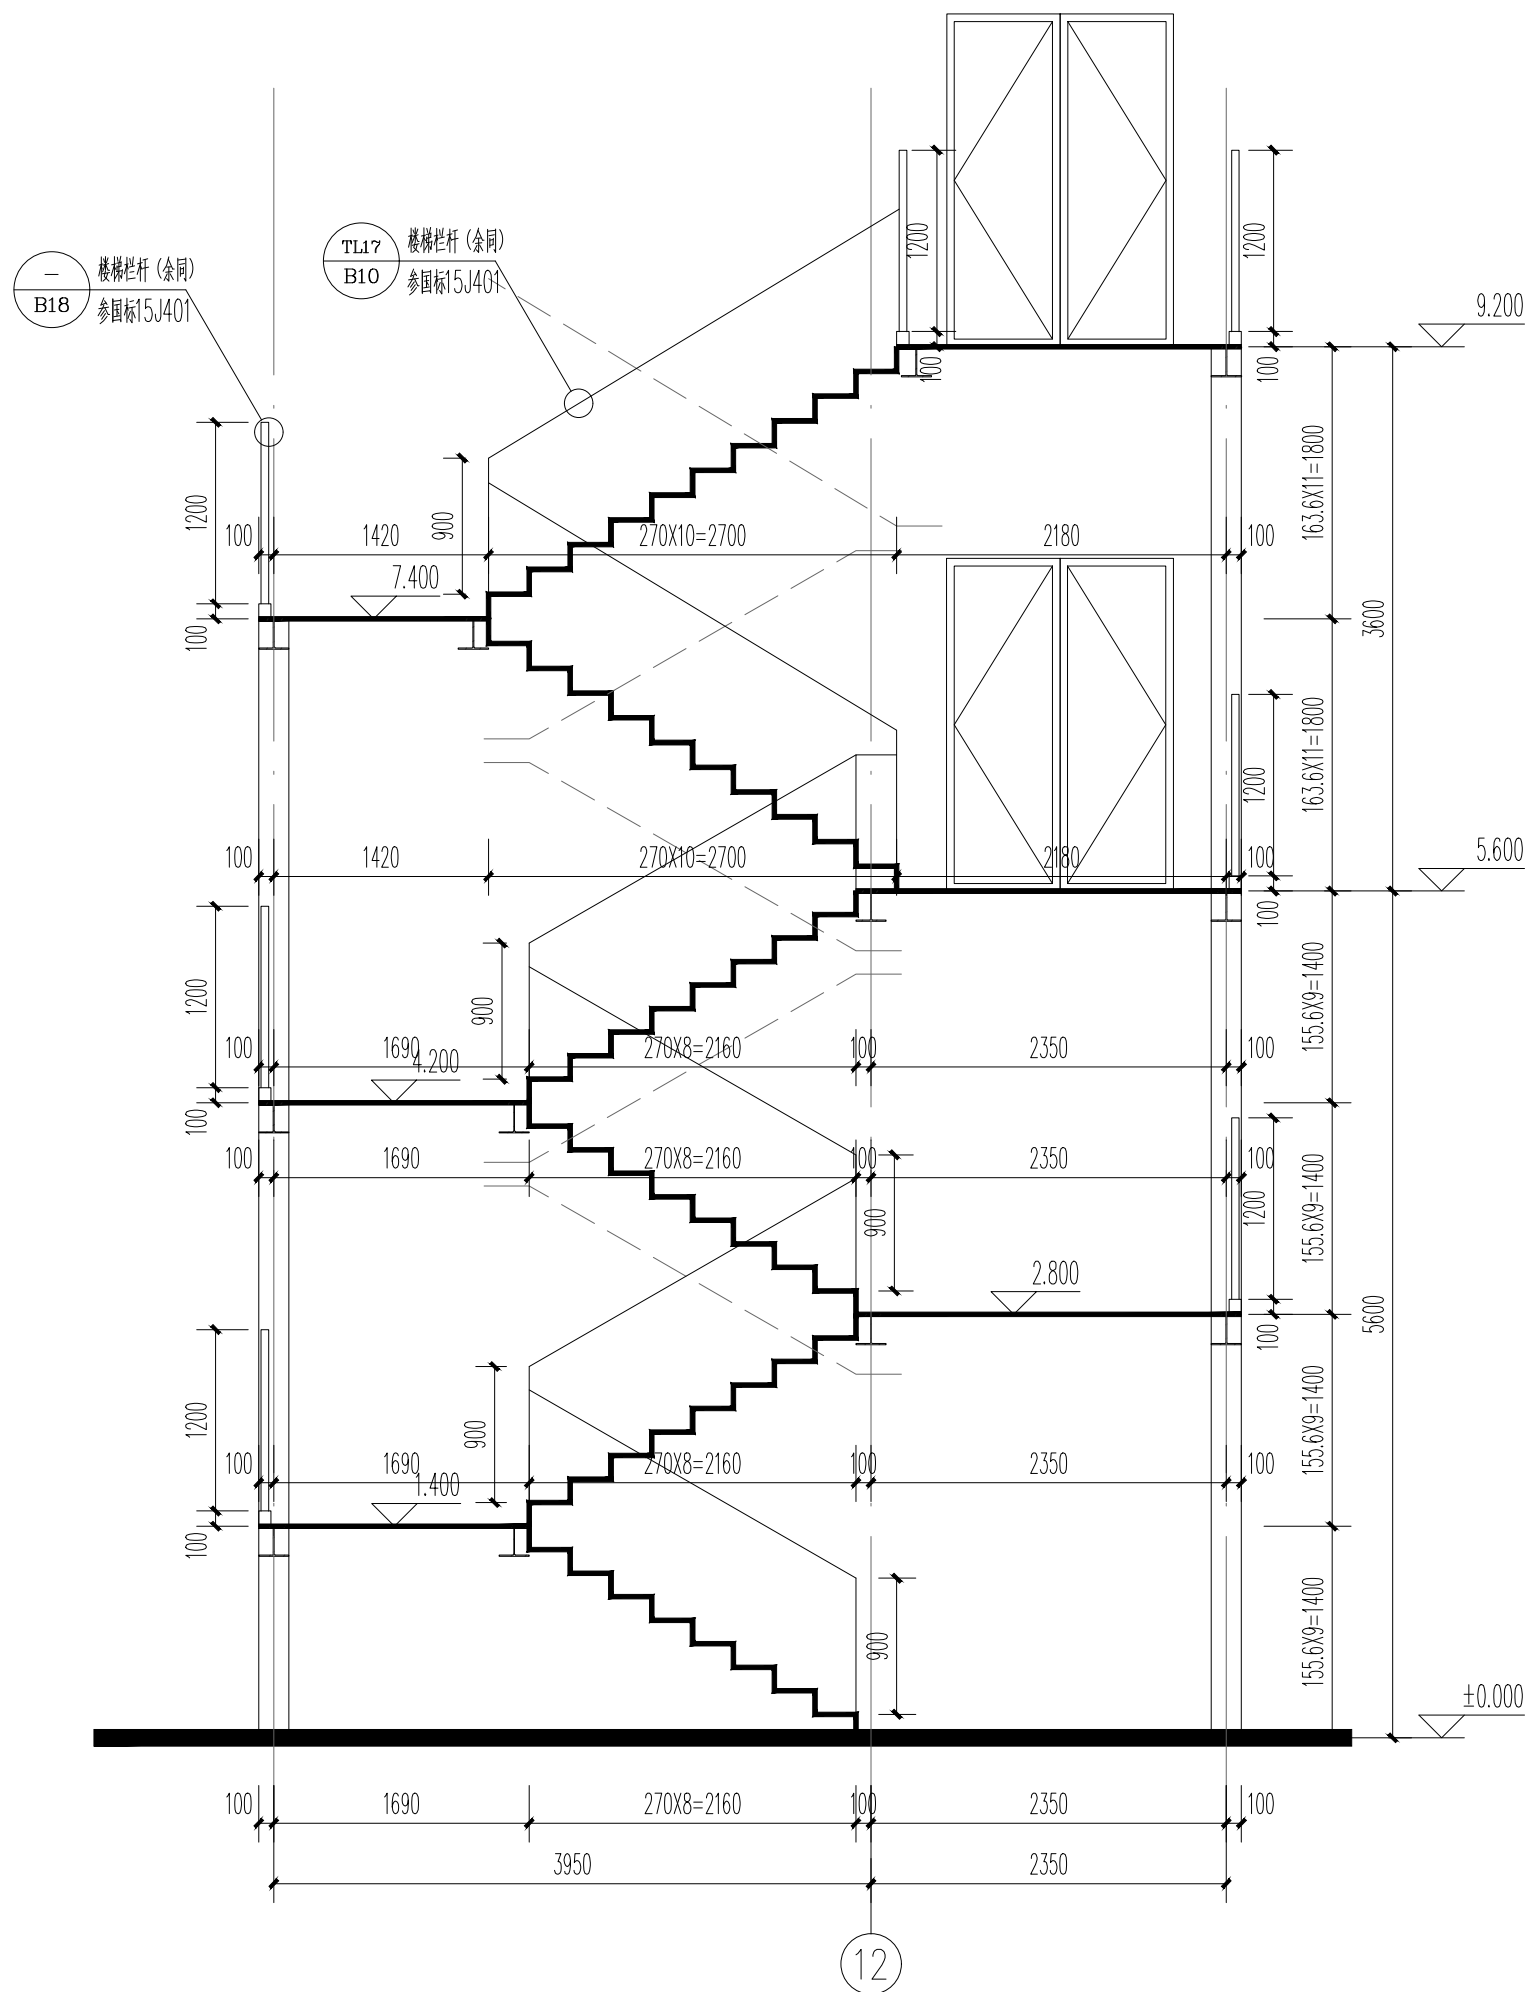

室外楼梯1-1剖面图 1:50

