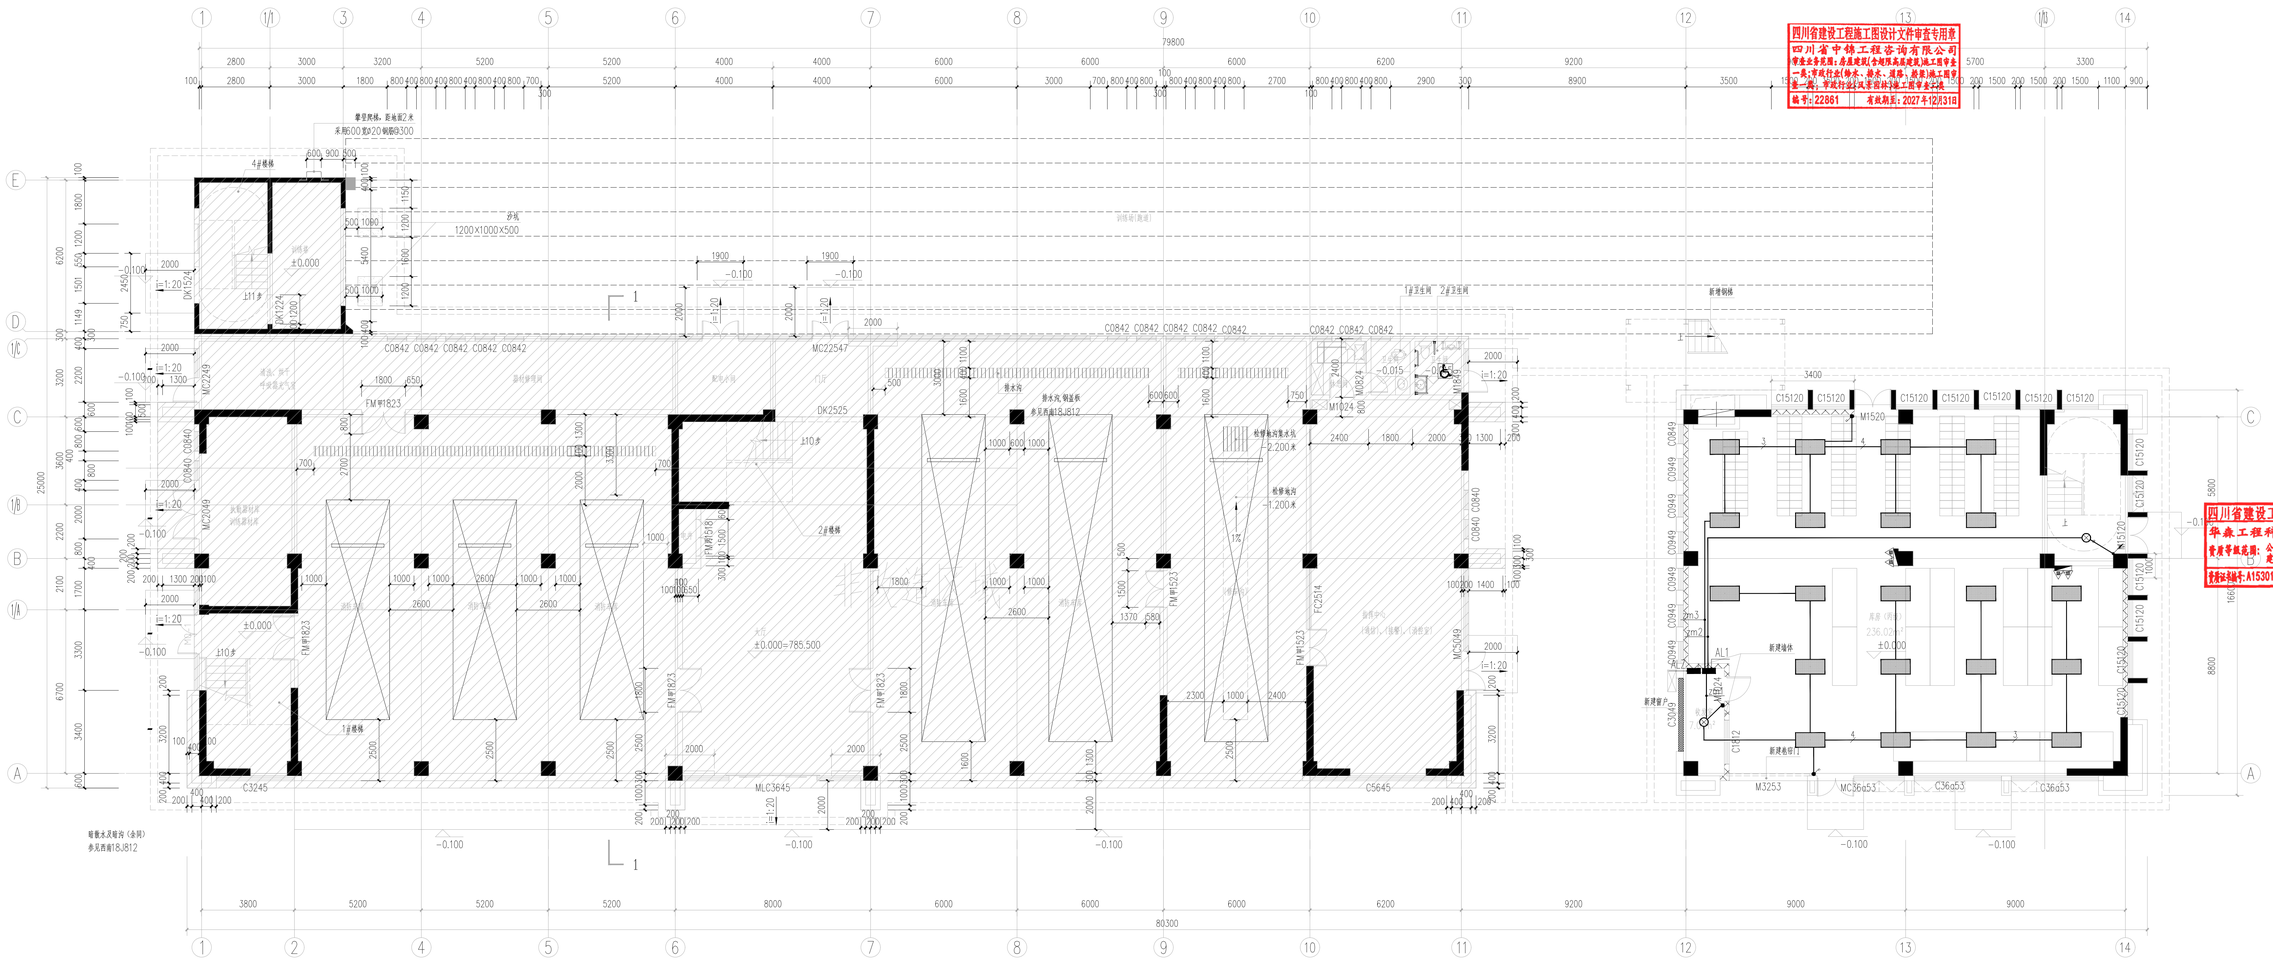

一层改造平面图 1:100

四川省建设工程施工图设计文件审查专用章
四川省中锦工程咨询有限公司
审查业务范围：房屋建筑(含超限高层建筑)施工图审查
一类；市政行业(桥梁、排水、道路、隧道)施工图审查
甲级；甲级行业风景园林工程专业乙级
编号：22861 有效期至：2027年12月31日

四川省建设工程设计出图专用章
华森工程科技集团有限公司
资质等级范围：公路行业（公路）专业乙级；
建筑行业（建筑工程）甲级
资质证书编号：A153012669 有效期至：2028年12月11日

华森工程科技集团有限公司
HUASEN Engineering Technology Group Co.,Ltd.

工程概况：
城乡规划编制：
乙级（云）城规编（222012）
勘 察：B153012669 A253008912
工程勘察专业类别分上工程设计甲级，工程勘察劳务类工程钻探，工程勘察劳务类凿井，工程勘察专业类别分上工程勘察乙级，工程勘察专业类别分上工程物探测试检测监测乙级
设 计：A153012669 A253008912
建筑行业建筑工程甲级，冶金行业冶金矿山工程乙级，市政行业乙级，农林行业农业综合开发土方工程乙级，风景园林工程设计专项乙级，电力行业送电工程丙级，电力行业变电工程丙级，公路行业公路丙级

四川分支机构：华森工程科技集团有限公司四川分公司
地址：成都市成华区二环路东二段7号1栋1单元10层1601号
联系电话：028-84368318

导板图

设计总负责人 PROJECT LEADER	徐皓成	徐皓成
专业负责人 DIVISION CHIEF	王传题	王传题
设 计 DESIGNED BY	覃家南	覃家南
校 对 PROCESSED BY	王传题	王传题
审 核 CHECKED BY	张先椿	张先椿
审 定 APPROVED BY	张先椿	张先椿

建设单位 CLIENT：宝兴县应急管理局

工程名称 PROJECT：宝兴县救灾救援物资储备库建设项目

子项名称 SUB PROJECT：消防站

图 名 TITLE：一层照明平面图

设计号 PROJECT NO.			
图 别 DWG TYPE	电施	图 号 DWG NO.	E-P01
版本号 Ver	A版	日 期 DATE	2026.02

所有设计图以最新版本为有效版本

一 本图版权为华森工程科技集团有限公司所有。 二 未盖我公司出图专用章无效。

温馨提示：此图纸仅供建设管理程序、建设单位取得设计施工图后，应交予相关机构和管理机构审查，并将审查意见转交设计单位修改设计，然后才可施工。
否则，所造成产生安全、质量问题由我们不承担责任。