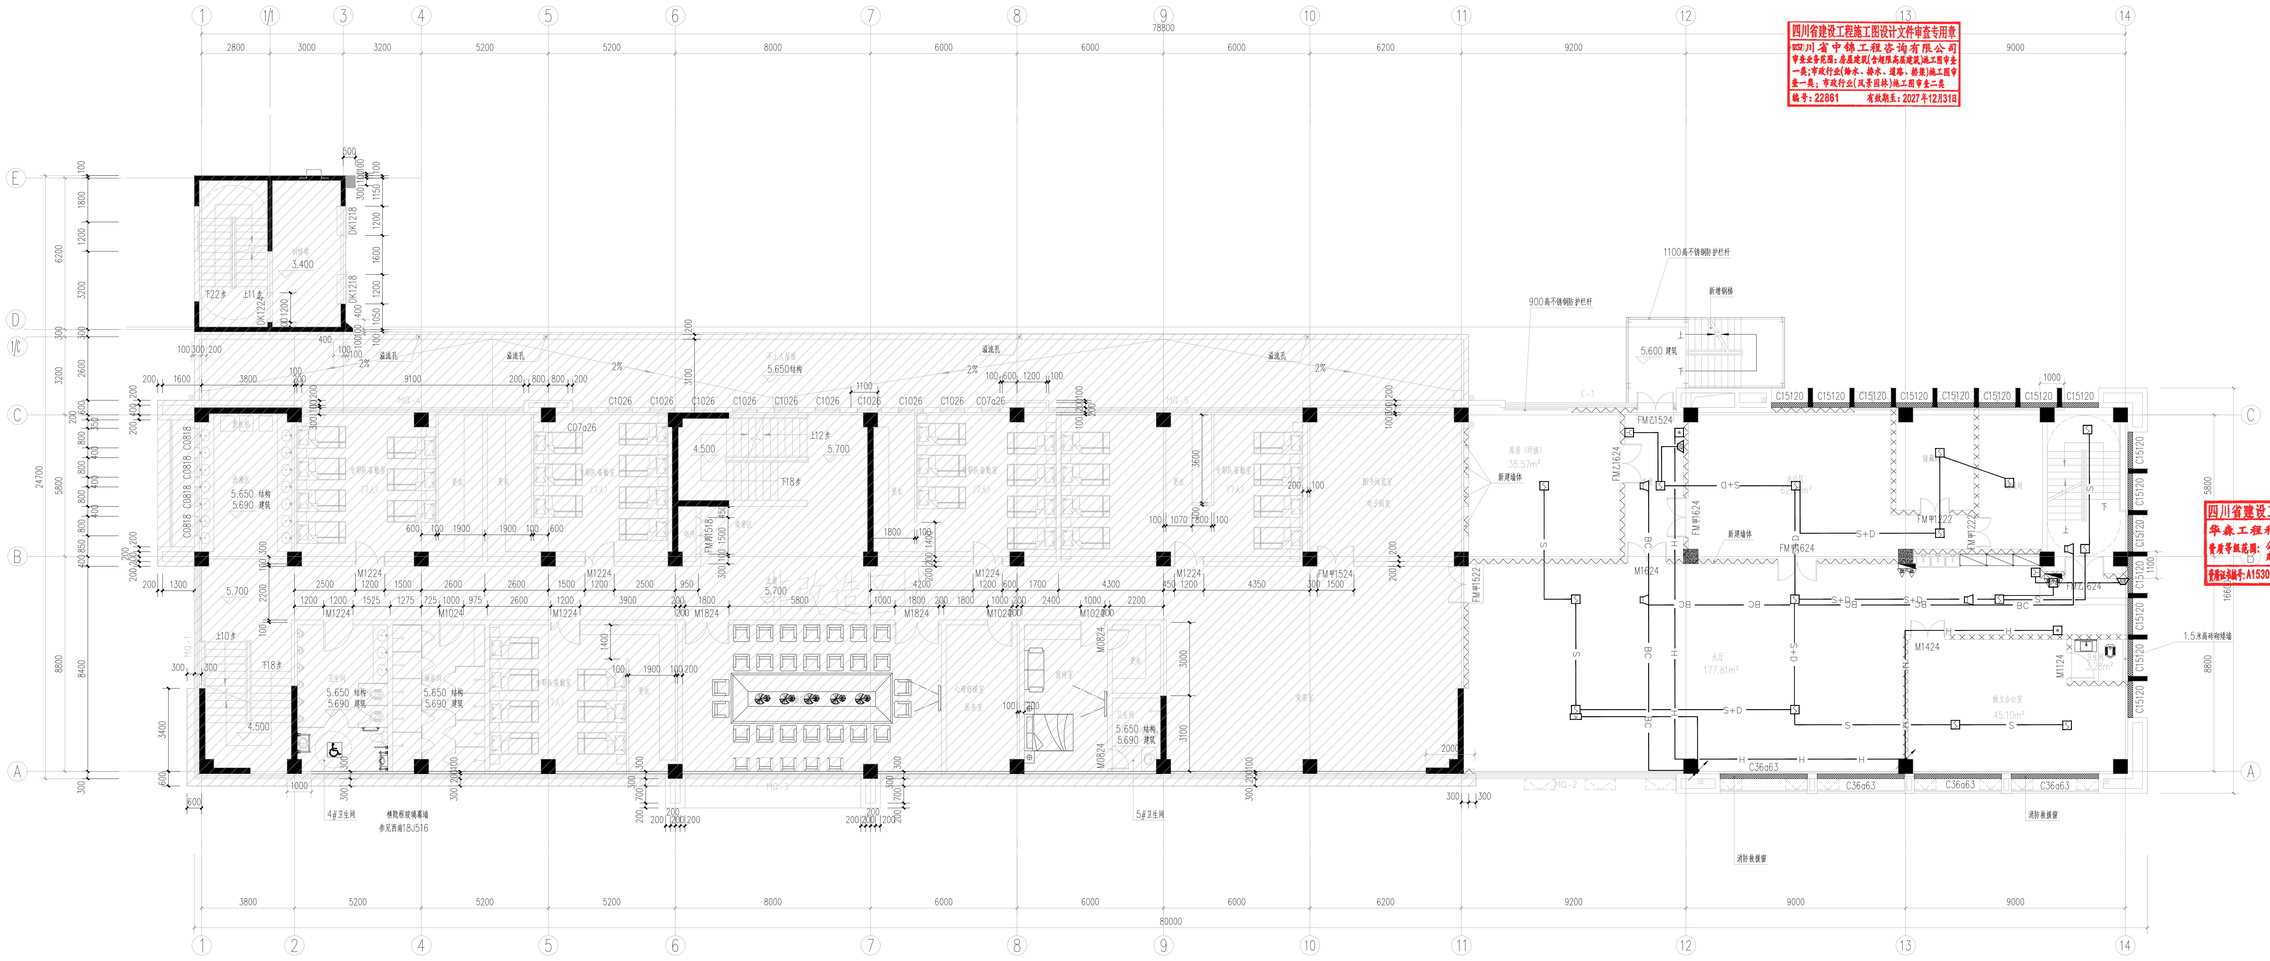

二层改造平面图 1:100

华森工程科技集团有限公司

HUASEN Engineering Technology Group Co.,Ltd.

工程设计资质证书：

乙级（云）城规编（222012）

证书编号：A153012669 （2253008912

工程勘察专业类别及主工程设计甲级，工程勘察劳务类工程钻探，工程勘察劳务类凿井，工程勘察专业类岩土工程勘察乙级，工程勘察专业类岩土工程物探测试检测监测乙级

设计：A153012669 （2253008912

建筑行业建筑工程甲级，冶金行业冶金矿山工程乙级，市政行业乙级，农林行业农业综合开发土方工程乙级，风景园林工程设计专项乙级，电力行业送电工程丙级，电力行业变电工程丙级，公路行业公路丙级

四川分支机构：华森工程科技集团有限公司四川分公司

地址：成都市成华区二环路东二段7号1栋1单元10层1601号

联系电话：028-84368318

导板图

设计总负责人 PROJECT LEADER	徐皓成	徐皓成
专业负责人 DIVISION CHIEF	王传提	王传提
设 计 DESIGNED BY	覃家南	覃家南
校 对 PROCESSED BY	王传提	王传提
审 核 CHECKED BY	张先楊	张先楊
审 定 APPROVED BY	张先楊	张先楊

建设单位 CLIENT：宝兴县应急管理局

工程名称 PROJECT：宝兴县救灾救援物资储备库建设项目

子项名称 SUB PROJECT：消防站

图 名 TITLE：二层消防平面图

设计号 PROJECT NO.			
图 别 DWG TYPE	电施	图 号 DWG NO.	E-PT4
版本号 Ver	A版	日 期 DATE	2026.02

所有设计图以最新版本为有效版本

一 本图版权为华森工程科技集团有限公司所有。 二 未盖我公司出图专用章无效。

会签栏：建筑 结构 给排水 电气 暖通

温馨提示：按照国家建设管理程序，建设单位在编制设计施工图后，须受规划机构组织管理机构审查，并将审查意见转设计单位修改设计，然后才可施工。

说明：有可能产生变更工、价调整方请及提反。