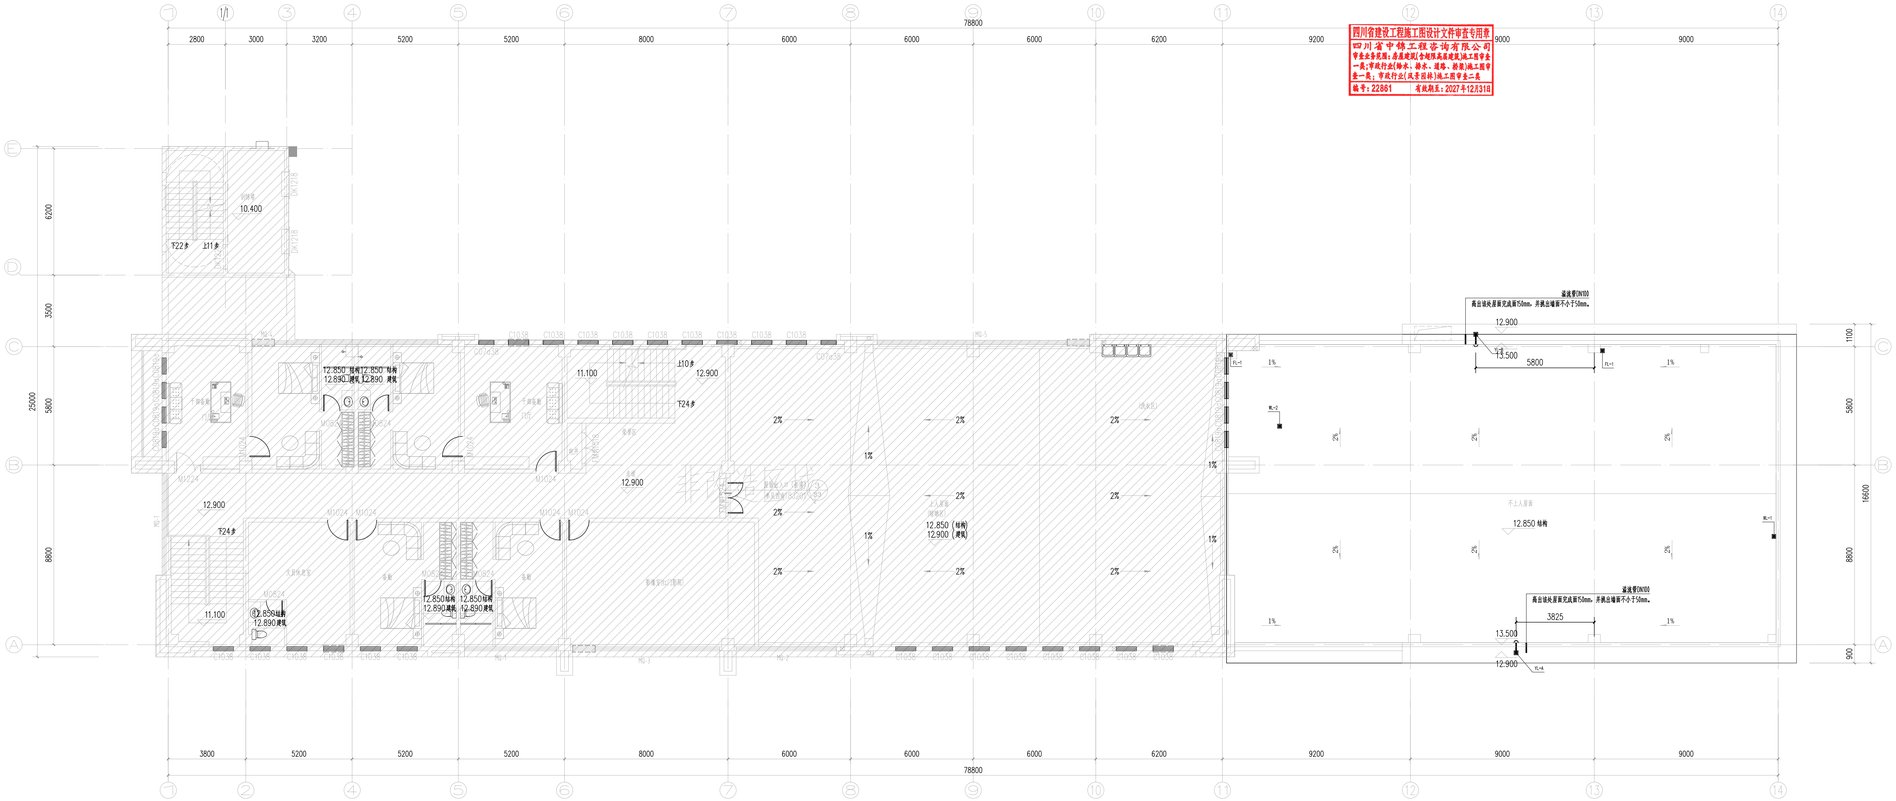

四层改造后平面图

四川省建设工程施工图设计文件审查专用章
四川省中科工程咨询有限公司
审查业务范围：市政道路(含桥梁高架道路)施工图审查一类；市政行业(给水、排水、道路、路灯)施工图审查一类；市政行业(风景园林)施工图审查二类
证书号：22081 有效期至：2027年12月31日

四川省建设工程设计出图专用章
华森工程科技集团有限公司
资质等级范围：公路行业（公路）工程专业甲级；建筑行业（建筑工程）甲级。
证书编号：A153012060 有效期至：2028年12月11日

华森工程科技集团有限公司
HUASEN Engineering Technology Group Co., Ltd.
城乡规划编制：
乙级 （云）城规编（2220012）
勘 察：B13301260 B25000012
工程勘察专业类(岩土工程(设计)甲级、工程勘察专业类(工程测量)乙级、工程勘察综合类(岩土)、工程勘察专业类(岩土工程(勘察)乙级、工程勘察专业类(岩土)、工程物探检测检测(测井)乙级
设 计：B13301260 B25000012
建筑行业(建筑工程)甲级、市政行业(道路)甲级、市政行业(桥梁)甲级、市政行业(公用事业)乙级、园林行业乙级、风景园林工程设计专项乙级、电力行业(输变电工程)乙级、公路行业(公路)丙级
工程咨询：甲级
四川分支机构：华森工程科技集团有限公司四川分公司
地址：成都市成华区二环路东二段7号(机械大厦)4层1401号
联系电话：028-84805018

导航图

设计总负责人 PROJECT LEADER	徐皓澜	徐皓澜
专业负责人 DEPUTY LEADER	朱华见	朱华见
设 计 DESIGNER BY	赵海浪	赵海浪
校 对 PROOFREAD BY	朱华见	朱华见
审 核 CHECKED BY	李桐福	李桐福
审 定 APPROVED BY	李桐福	李桐福

建设单位 CLIENT
宝兴县应急管理局

工程名称 PROJECT
宝兴县救灾救援物资储备库建设项目

子项名称 SUB-PROJECT
消防站

图 名 TITLE
四层改造后平面图

设计号 PROJECT NO.			
图 别 DWG TYPE	水施	图 号 DWG NO.	P004
版本号 Ver	A版	日 期 DATE	2026.02

所有设计图纸最新版本为有效版本