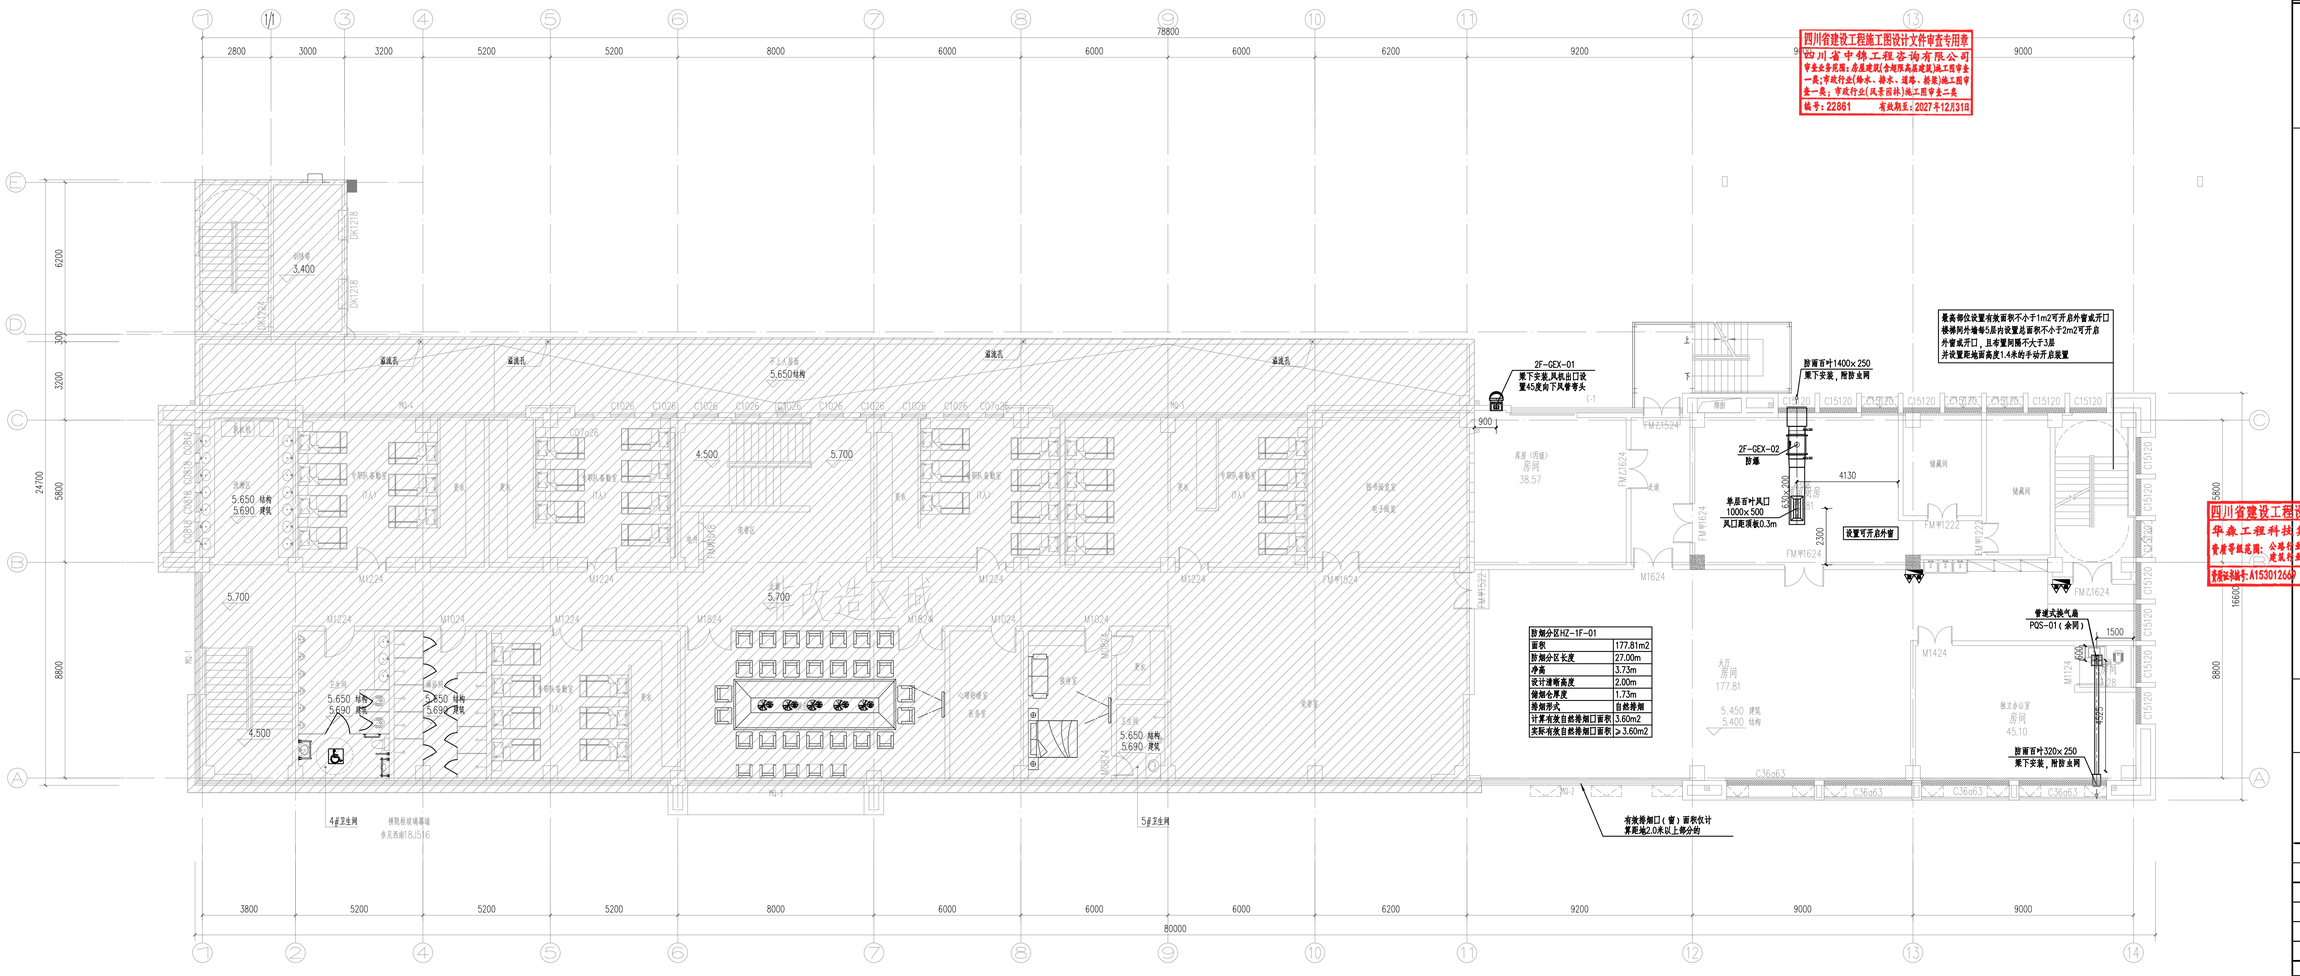


四川省建设工程施工图设计文件审查专用章
四川省中锦工程咨询有限公司
审查业务范围:房屋建筑(含地埋管高压线建筑)施工图审查一类;市政行业(给水、排水、道路、桥梁)施工图审查一类;市政行业(风景园林)施工图审查二类
编号:22861 有效期至:2027-12-31日

四川省建设工程设计出图专用章
华森工程科技集团有限公司
资质等级范围:公路行业(公路)专业乙级;建筑行业(建筑工程)甲级
资质证书编号:A153012669 有效期至:2028-12-11日

华森工程科技集团有限公司
HUASEN Engineering Technology Group Co.,Ltd.
城乡规划编制:
乙级 [云]城规编(2220212)
勘 察:B153012669 B253008912
工程勘察专业类(岩土工程(设计)甲级、工程勘察劳务类(工程钻探)、工程勘察劳务类(测井)、工程勘察专业类(岩土工程(勘察)乙级、工程勘察专业类(岩土工程(物探测试检测监测)乙级
设 计:A153012669 A253008912
建筑行业(建筑工程)甲级、冶金行业(冶金矿山工程)乙级、市政行业乙级、农林行业(农业综合开发生态工程)乙级、风景园林工程设计专项乙级、电力行业(送电工程)丙级、电力行业(变电工程)丙级、公路行业(公路)丙级
四川分支机构:华森工程科技集团有限公司四川分公司
地址:成都市成华区二环路东二段1号(棕1单元31层)1601号
联系电话:028-84083818

导航图

| | |
|---|---|
| 设计总负责人 PROJECT LEADER | 徐皓成 |
| 专业负责人 DISCIPLINE CHIEF | 李 倩 |
| 设 计 DESIGNED BY | 王舒橙 |
| 校 对 PROCHECKED BY | 李 倩 |
| 审 核 CHECKED BY | 张 瑋 |
| 审 定 APPROVED BY | 张 瑋 |
| 建设单位 CLIENT | 宝兴县应急管理局 |
| 工程名称 PROJECT | 宝兴县救灾救援物资储备库建设项目 |
| 子项名称 SUB PROJECT | 消防站 |
| 图 名 TITLE | 二层通风防排烟平面图 |
| 设计号 PROJECT NO | |
| 图 别 DWG TYPE | 暖通 |
| 图 号 DWG NO | QF002 |
| 版本号 Ver | 1版 |
| 日 期 DATE | 2026.02 |

所有设计图以最新版本为有效版本

一 本图版权为华森工程科技集团有限公司所有。 二 未盖我公司出图专用章无效。

温馨提示:新图版次发布管理部分,有具体位置的设计施工图后,设备管路系统的图纸管理系统等等,并将审查批复同步的系统设计单位解决设计,然后开施工。
谢谢,有任何问题,请与我们工程,设计及施工单位。