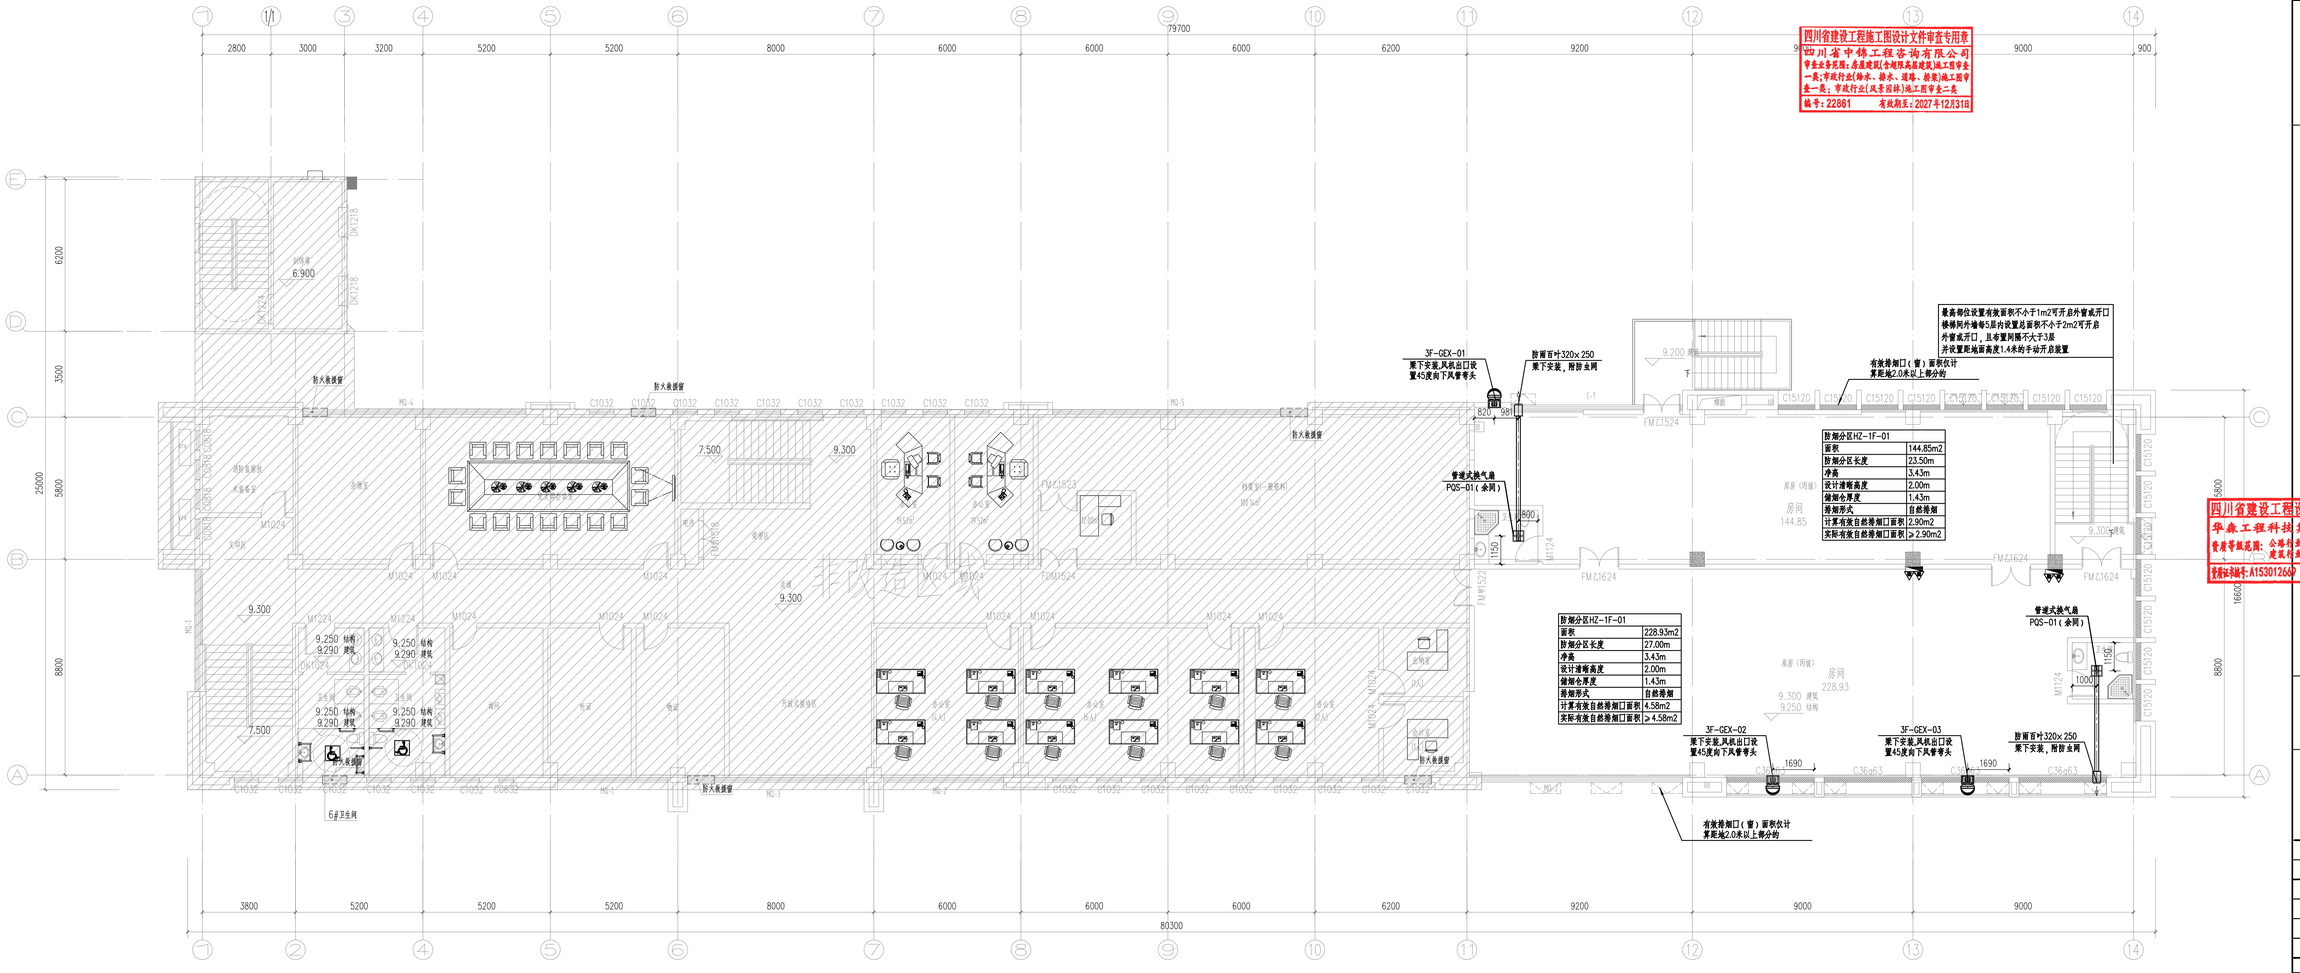

四川省建设工程施工图设计文件审查专用章
四川省中锋工程咨询有限公司
审查业务范围：房屋建筑[含超限高层建筑]施工图审查一类；市政行业(桥术、排水、道路、给排)施工图审查一类；市政行业(风景园林)施工图审查二类
编号：22861 有效期至：2027-12-31日

四川省建设工程设计出图专用章
华森工程科技集团有限公司
资质等级范围：公路行业（公路）专业乙级；建筑行业（建筑工程）甲级
资质证书编号：A153012669 有效期至：2028-12-11日

华森工程科技集团有限公司
HUASEN Engineering Technology Group Co.,Ltd.
城乡规划编制:
乙级 [云]城规编（2220212）
勘 察: B153012669 B253008912
工程勘察专业类(岩土工程(设计)甲级、工程勘察劳务类(工程钻探)、工程勘察劳务类(凿井)、工程勘察专业类(岩土工程(勘察)乙级、工程勘察专业类(岩土工程(物探测试检测监测)乙级
设 计: A153012669 A253008912
建筑行业(建筑工程)甲级、冶金行业(冶金矿山工程)乙级、市政行业乙级、农林行业(农业综合开发生态工程)乙级、风景园林工程设计专项乙级、电力行业(送电工程)丙级、电力行业(变电工程)丙级、公路行业(公路)丙级
四川分支机构：华森工程科技集团有限公司四川分公司
地址：成都市成华区二环路东二段1号(和丰元川园)1001号
联系电话：028-84985818

导航图

设计总负责人 PROJECT LEADER	徐皓成
专业负责人 DISCIPLINE CHIEF	李 倩
设 计 DESIGNED BY	王舒橙
校 对 PROCESSED BY	李 倩
审 核 CHECKED BY	张 珺
审 定 APPROVED BY	张 珺
建设单位 CLIENT	宝兴县应急管理局
工程名称 PROJECT	宝兴县救灾救援物资储备库建设项目
子项名称 SUB PROJECT	消防站
图 名 TITLE	三层通风防排烟平面图
设计号 PROJECT NO	
图 别 DWG TYPE	暖通
图 号 DWG NO	QF003
版本号 Ver	1版
日 期 DATE	2026.02

所有设计图以最新版本为有效版本

一、本图版权为华森工程科技集团有限公司所有。 二、未盖我公司出图专用章无效。

温馨提示：新图版次发布管理程序，根据单位实际设计施工图后，报送审图机构审图，并将审查批复回传设计单位修改设计，然后开始施工。
谨此，请有关单位、有关人员：修改此通知。