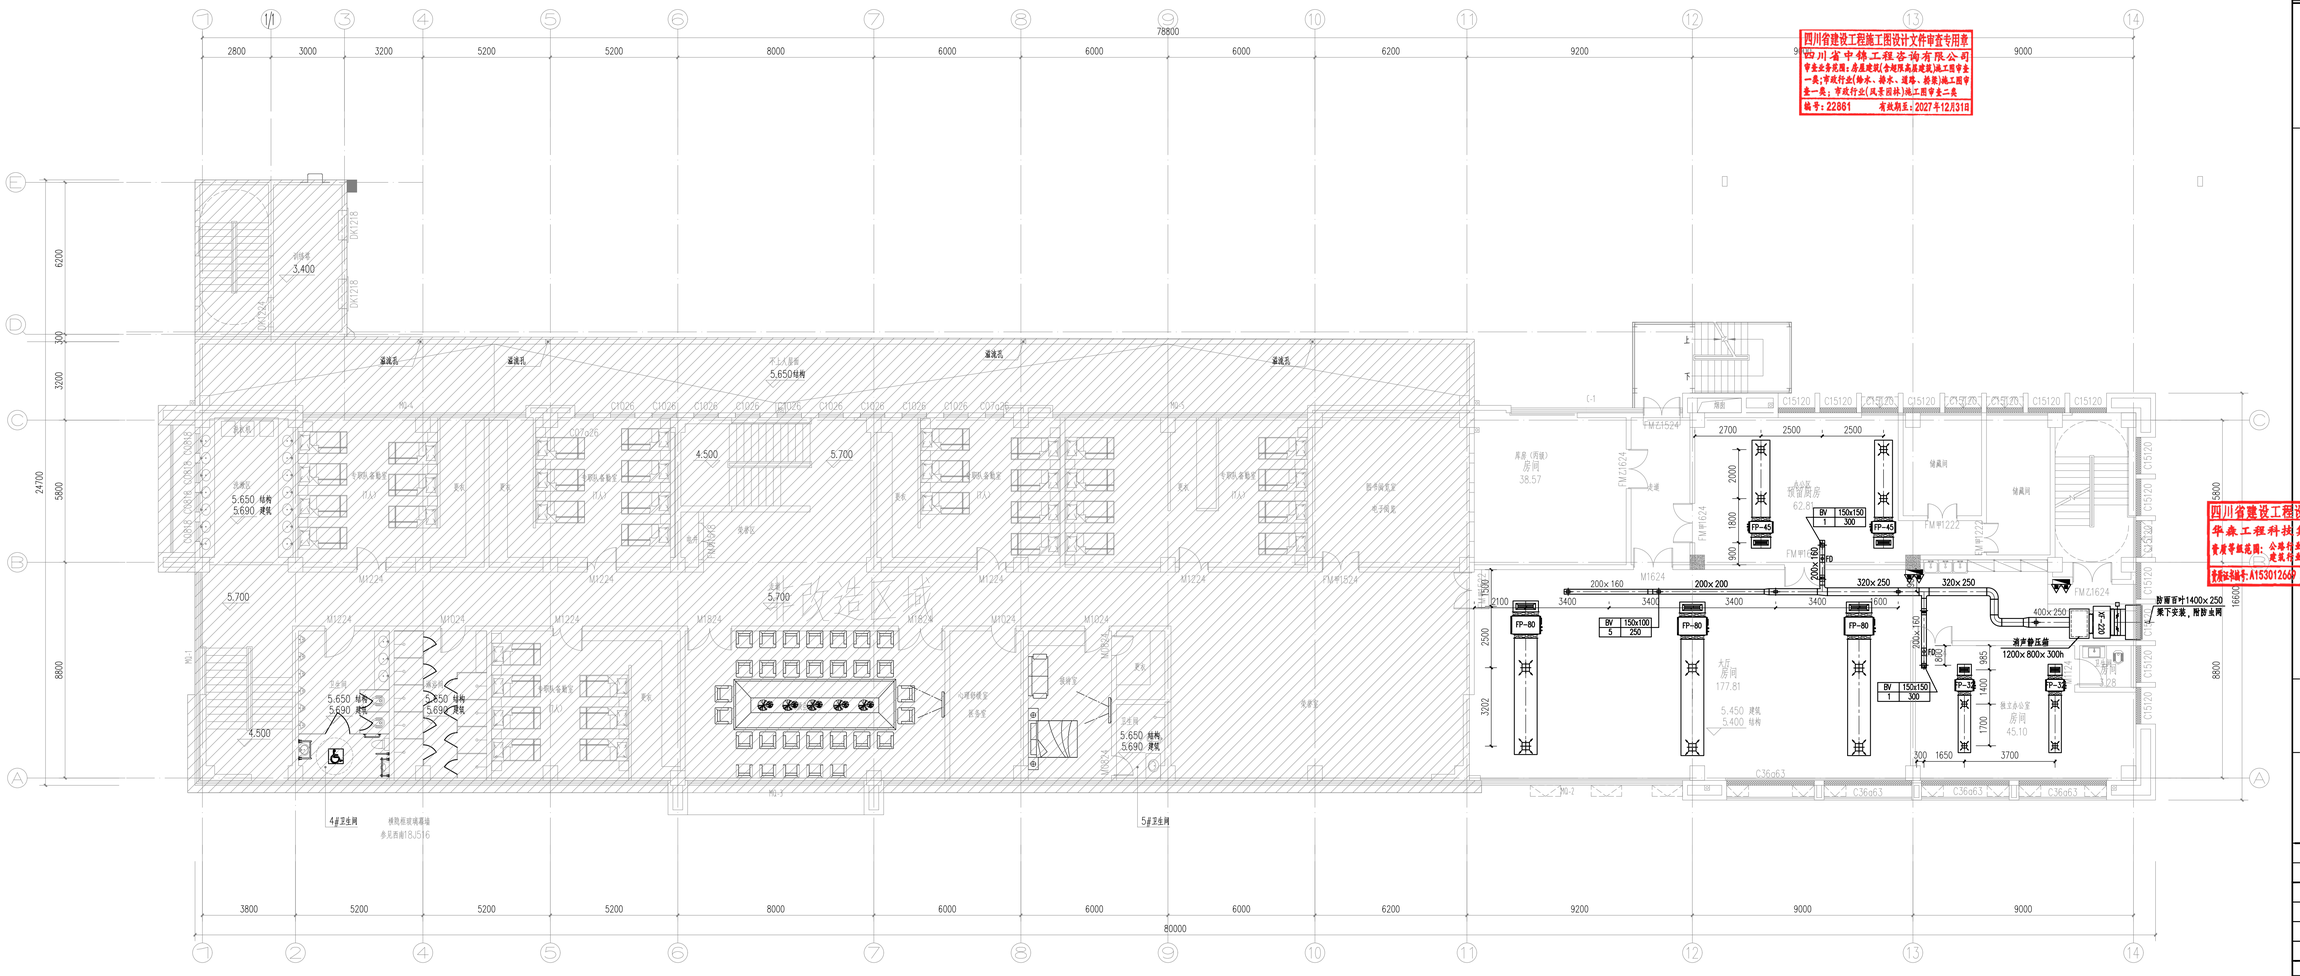

四川省建设工程施工图设计文件审查专用章
四川省中锋工程咨询有限公司
审查业务范围：房屋建筑(含超限高层建筑)施工图审查一类；市政行业(给水、排水、道路、桥梁)施工图审查一类；市政行业(风景园林)施工图审查二类
编号：22861 有效期至：2027-12-31日

四川省建设工程设计出图专用章
华森工程科技集团有限公司
资质等级范围：公路行业（公路）专业乙级；建筑行业（建筑工程）甲级
资质证书编号：A153012669 有效期至：2028-12-11日

华森工程科技集团有限公司
HUASEN Engineering Technology Group Co.,Ltd.

工程资质：
城乡规划编制：乙级（云）城规编（2220212）
勘察：B153012669 B253008912
工程勘察专业类(岩土工程(设计)甲级、工程勘察劳务类(工程钻探)、工程勘察劳务类(测井)、工程勘察专业类(岩土工程(勘察)乙级、工程勘察专业类(岩土工程(物探测试检测监测)乙级
设计：A153012669 A253008912
建筑行业(建筑工程)甲级、冶金行业(冶金矿山工程)乙级、市政行业乙级、农林行业(农业综合开发生态工程)乙级、风景园林工程设计专项乙级、电力行业(送电工程)丙级、电力行业(变电工程)丙级、公路行业(公路)丙级

四川分支机构：华森工程科技集团有限公司四川分公司
地址：成都市成华区二环路东二段1号(棕1单元31层1001号
联系电话：028-84083818

导航图

设计总负责人 PROJECT LEADER	徐皓瑀
专业负责人 DESIGNER CHIEF	李倩
设计 DESIGNED BY	王妙楼
校对 PROCESSED BY	李倩
审核 CHECKED BY	张珺
审定 APPROVED BY	张珺

建设单位 CLIENT：宝兴县应急管理局

工程名称 PROJECT：宝兴县救灾救援物资储备库建设项目

子项名称 SUB PROJECT：消防站

图名 TITLE：二层空调风系统平面图

设计号 PROJECT NO			
图别 DWG TYPE	暖通	图号 DWG NO	GP005
版本号 Ver	1版	日期 DATE	2026.02

所有设计图以最新版本为有效版本

一 本图版权为华森工程科技集团有限公司所有。 二 未盖我公司出图专用章无效。

温馨提示：新型隔墙或管道等情况后，需将相应结构设计施工图后，报送审图机构审图，并将审查意见转给设计单位修改设计，然后方可施工。
涂刷、钻孔、配管、焊接工、修改结构或隔墙。