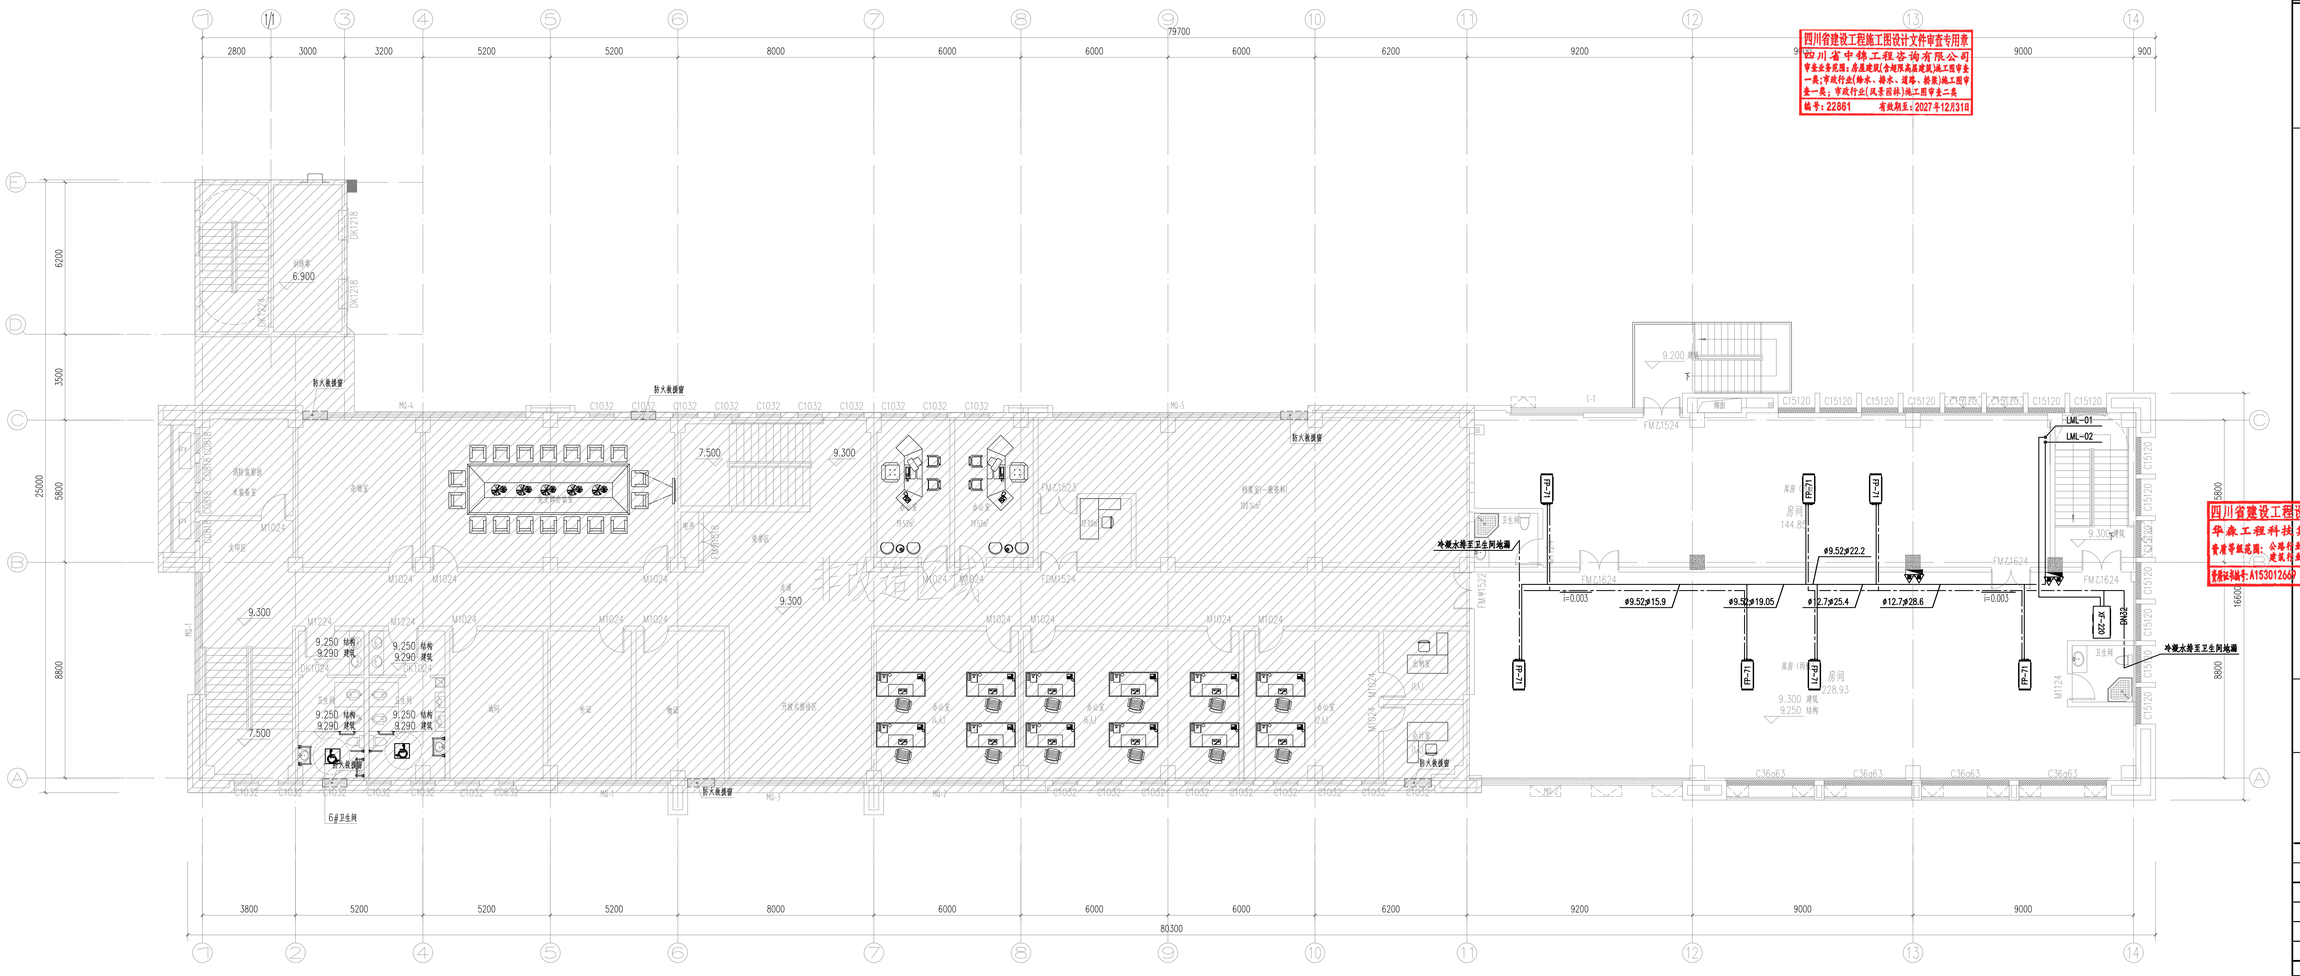
79700
80300
冷凝水接至卫生间地漏
LML-01
LML-02
DN25
DN32
6#卫生间
消防监控室
值班室
多媒体
书库
阅览
报告厅
展览（厅）
房间
144.83
228.93
FMZ1624
FMZ1524
FMZ1824
FMZ1524
C15120
C36x63
C1032
C1052
M1024
M0-1
M0-2
M0-3
M0-4
M0-5
9.250 结构
9.290 建筑
9.300 建筑
9.250 结构
ø9.52ø15.9
ø9.52ø19.05
ø12.7ø25.4
ø12.7ø28.6
ø9.52ø22.2
I=0.003
FP-71
FP-71
FP-71