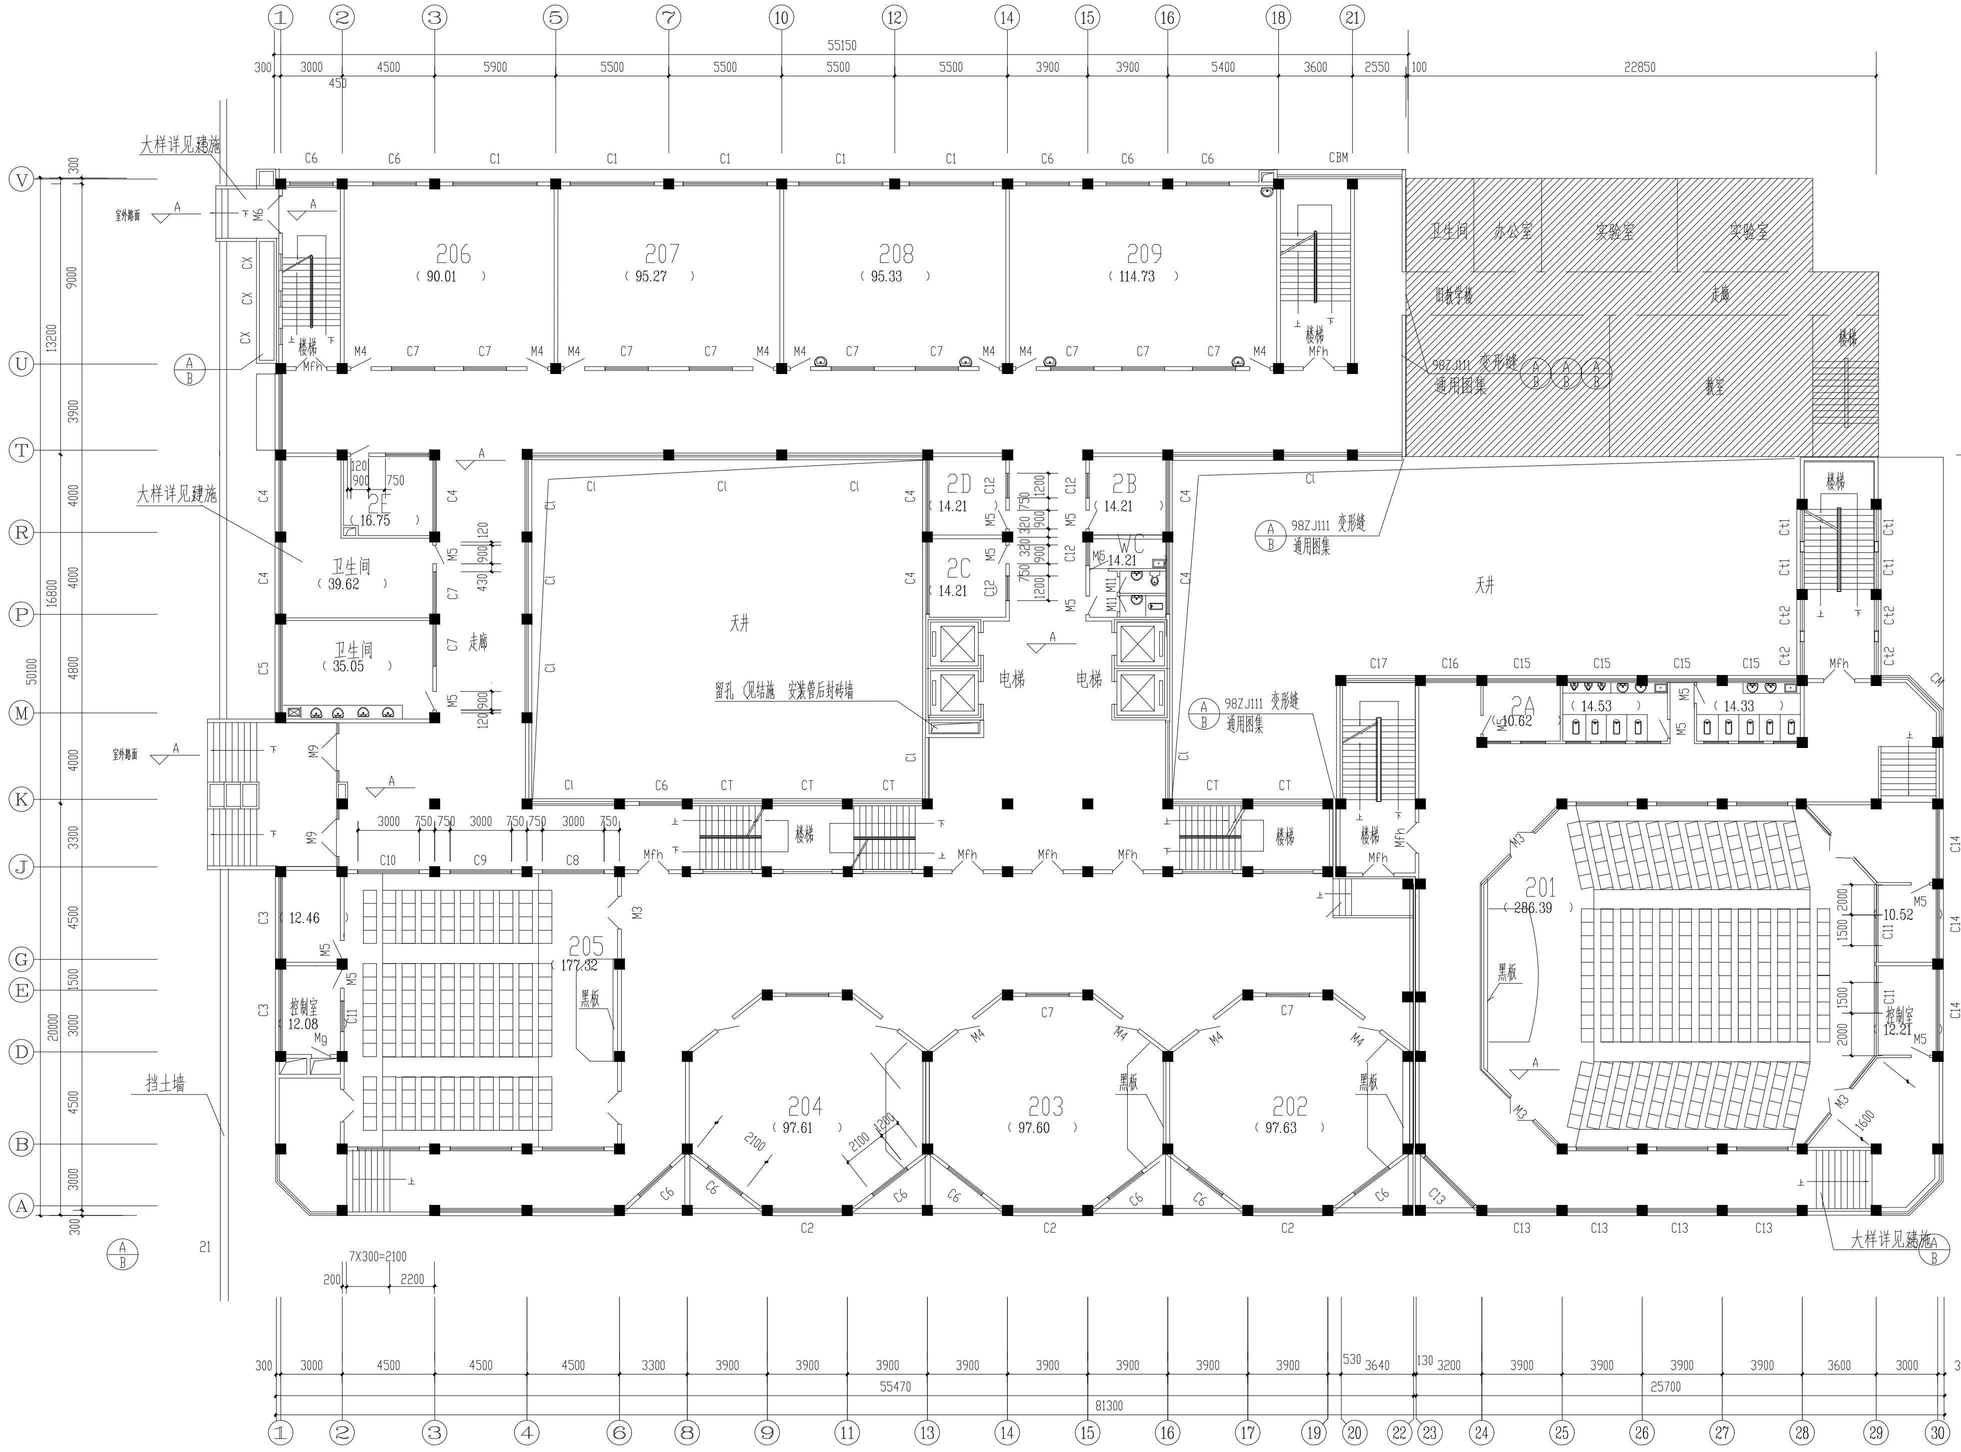
55150
300
3000
450
4500
5900
5500
5500
5500
5500
3900
3900
5400
3600
2550
100
22850
C6
C1
CBM
大样详见建施
室外路面
M6
CX
楼梯
Mfh
M4
C7
206
(90.01)
207
(95.27)
208
(95.33)
209
(114.73)
卫生间
办公室
实验室
旧教学楼
走廊
教室
98ZJ111 变形缝
通用图集
A
B
2E
(16.75)
2D
(14.21)
2C
(14.21)
2B
(14.21)
WC
14.21
C4
C12
M5
M11
卫生间
(39.62)
卫生间
(35.05)
走廊
C5
天井
留孔（见结施）安装管后封砖墙
电梯
C1
C6
CT
C17
C16
C15
2A
10.62
(14.53)
(14.33)
Ct1
Ct2
CM
M9
3000
750
C10
C9
C8
M3
205
(177.32)
黑板
(12.46)
控制室
12.08
Mg
C3
C11
204
(97.61)
203
(97.60)
202
(97.63)
2100
1200
C2
201
(286.39)
10.52
控制室
12.21
2000
1500
1600
C13
C14
挡土墙
21
7X300=2100
200
2200
300
3000
4500
4500
4500
3300
3900
3900
3900
3900
3900
3900
3900
3900
530
3640
130
3200
3900
3900
3900
3900
3600
3000
300
55470
25700
81300
V
U
T
R
P
M
K
J
G
E
D
B
A
13200
9000
3900
16800
4000
4000
4800
50100
20000
4500
1500
3000
4500
3000
S
Q
N
L
K
H
F
C
B
A
100
1800
4200
3600
3000
3000
4200
4200
4200
4200
3000
300
9600
35700
26100
1
2
3
4
5
6
7
8
9
10
11
12
13
14
15
16
17
18
19
20
21
22
23
24
25
26
27
28
29
30

北

二层平面图