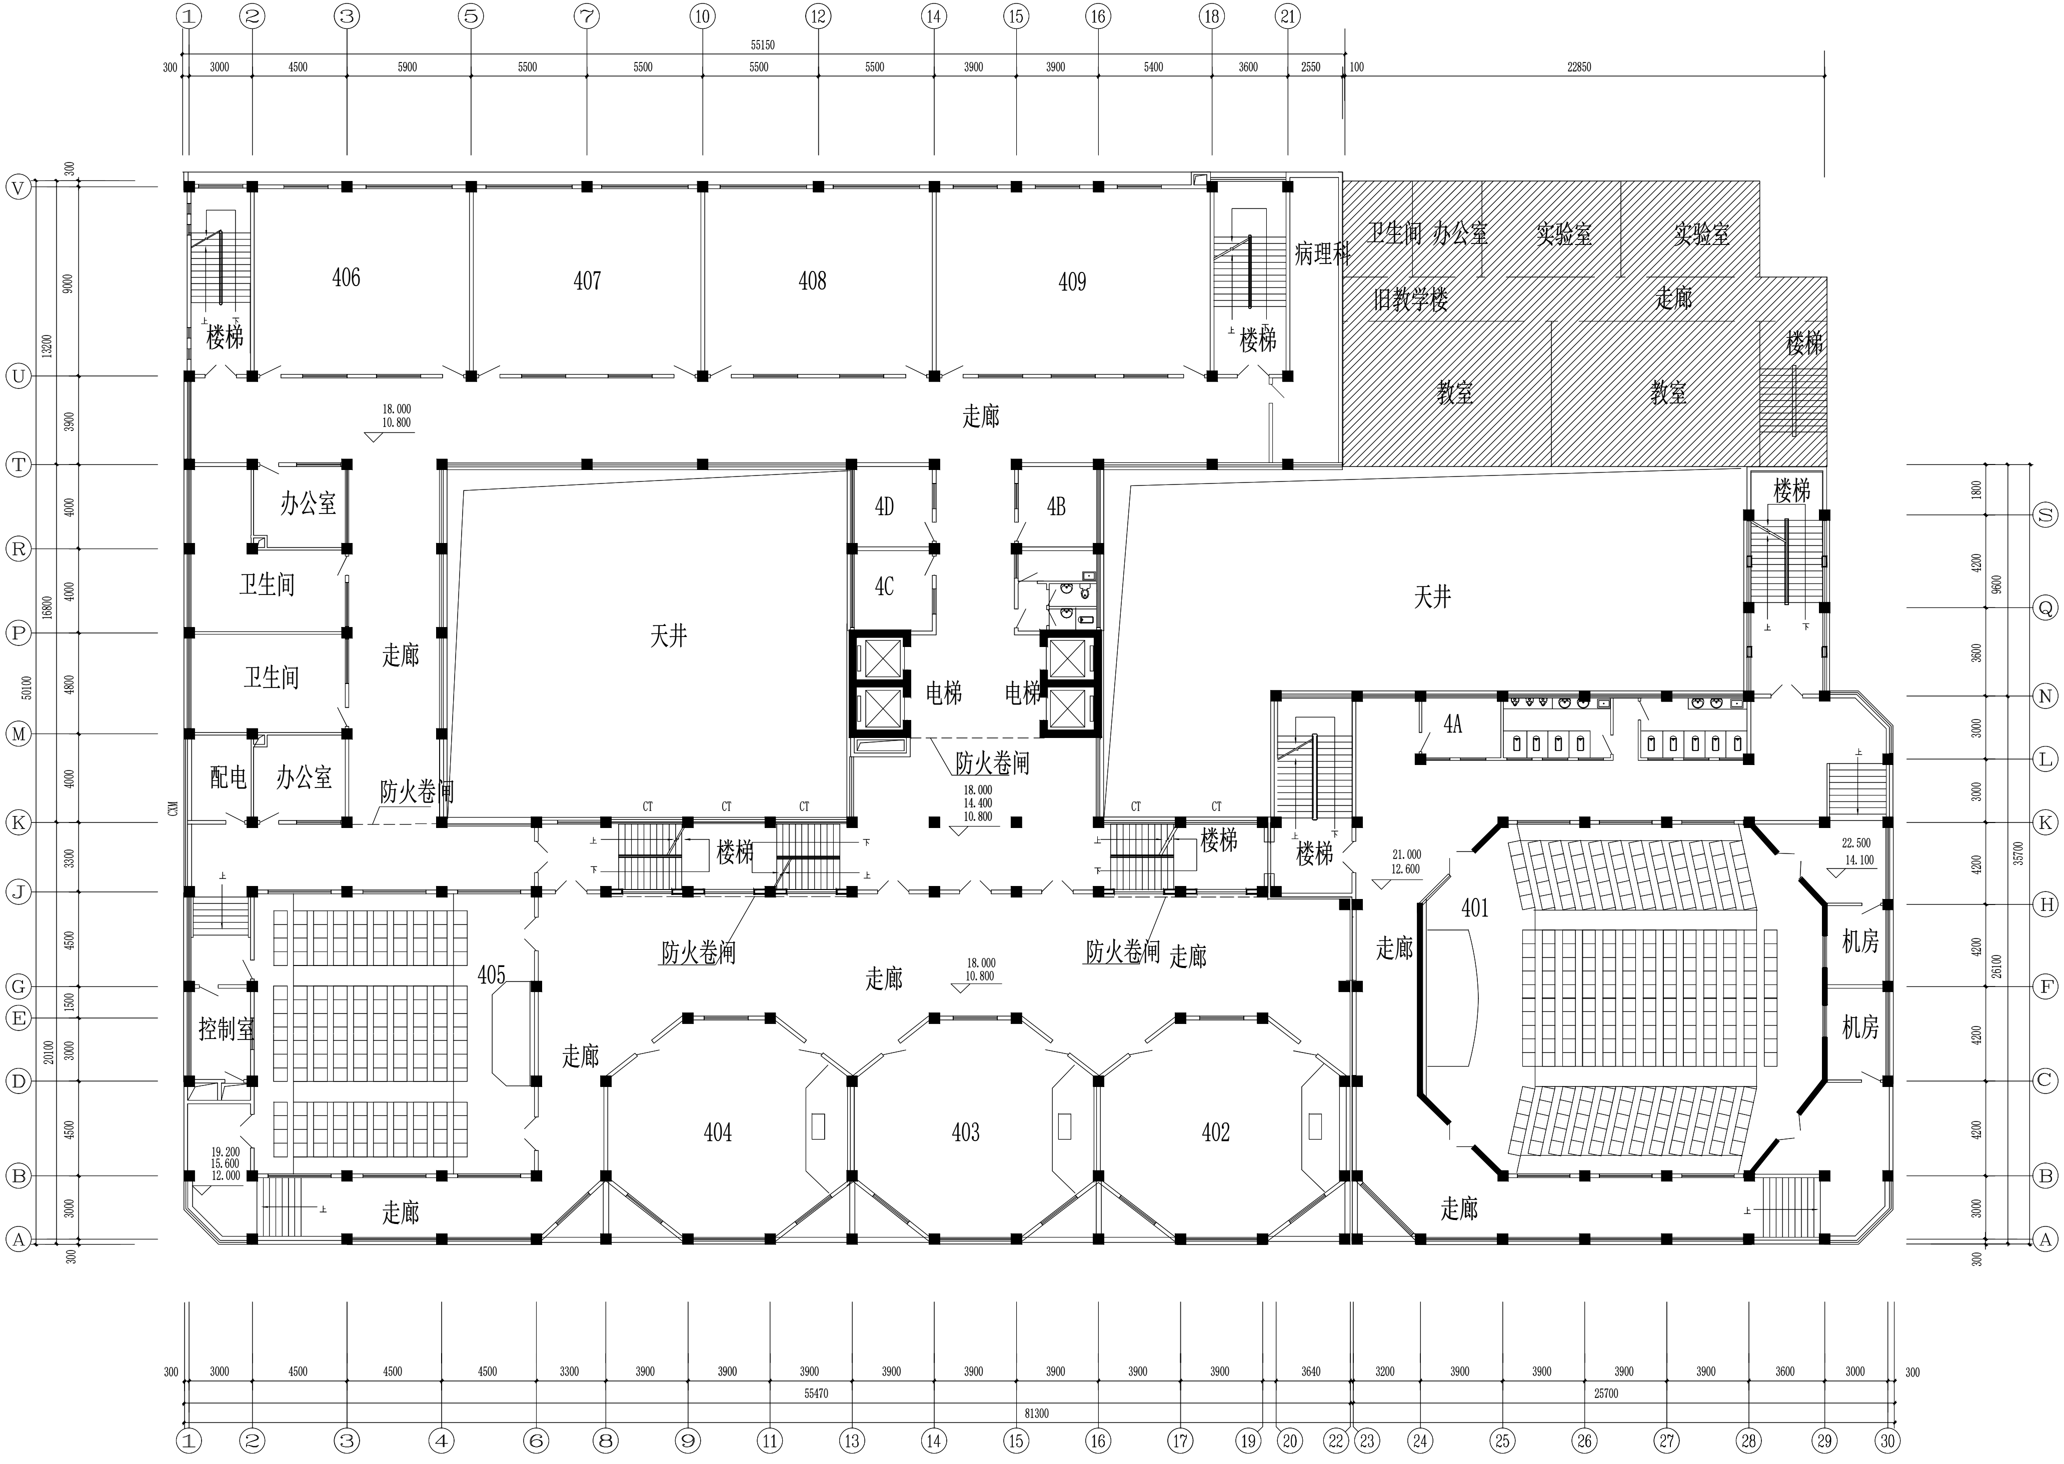
406
407
408
409
楼梯
病理科
卫生间
办公室
实验室
实验室
旧教学楼
走廊
楼梯
教室
教室
走廊
18.000
10.800
办公室
卫生间
卫生间
走廊
天井
4D
4C
4B
天井
电梯
电梯
楼梯
4A
配电
办公室
防火卷闸
防火卷闸
18.000
14.400
10.800
CT
楼梯
楼梯
楼梯
21.000
12.600
22.500
14.100
401
走廊
机房
机房
405
防火卷闸
防火卷闸
走廊
走廊
18.000
10.800
控制室
走廊
404
403
402
19.200
15.600
12.000
走廊
走廊
上
下
55150
81300
55470
25700
22850
北

四层平面图