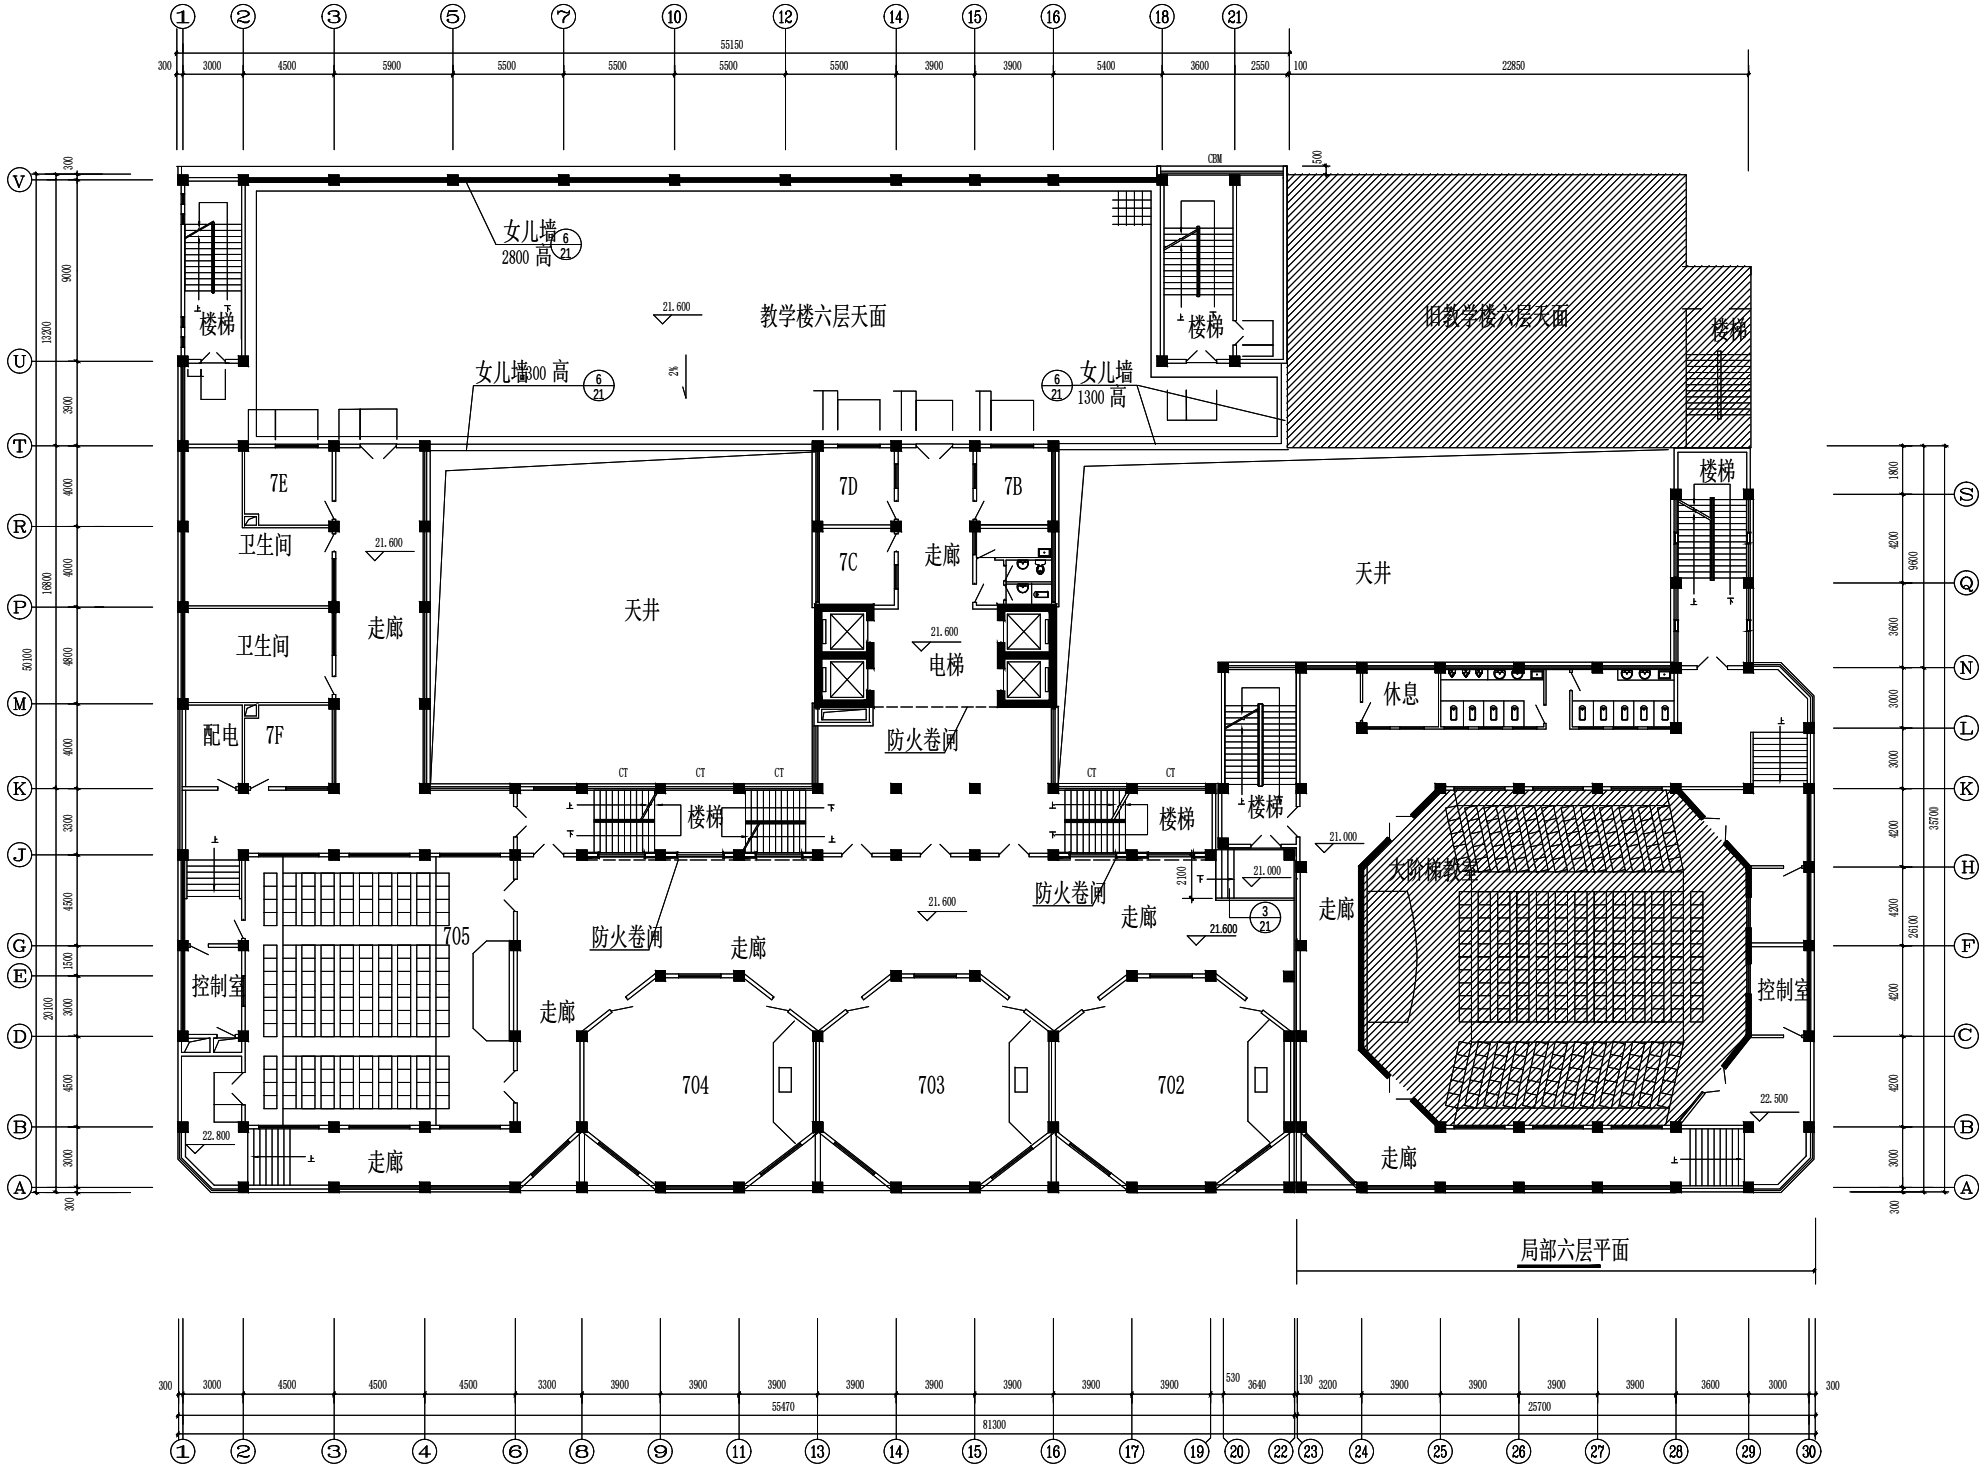
女儿墙
2800 高
教学楼六层天面
旧教学楼六层天面
楼梯
女儿墙
1300 高
7E
卫生间
7D
7B
7C
走廊
天井
卫生间
电梯
休息
配电
7F
防火卷闸
705
704
703
702
大阶梯教室
控制室
局部六层平面

北

七层平面图