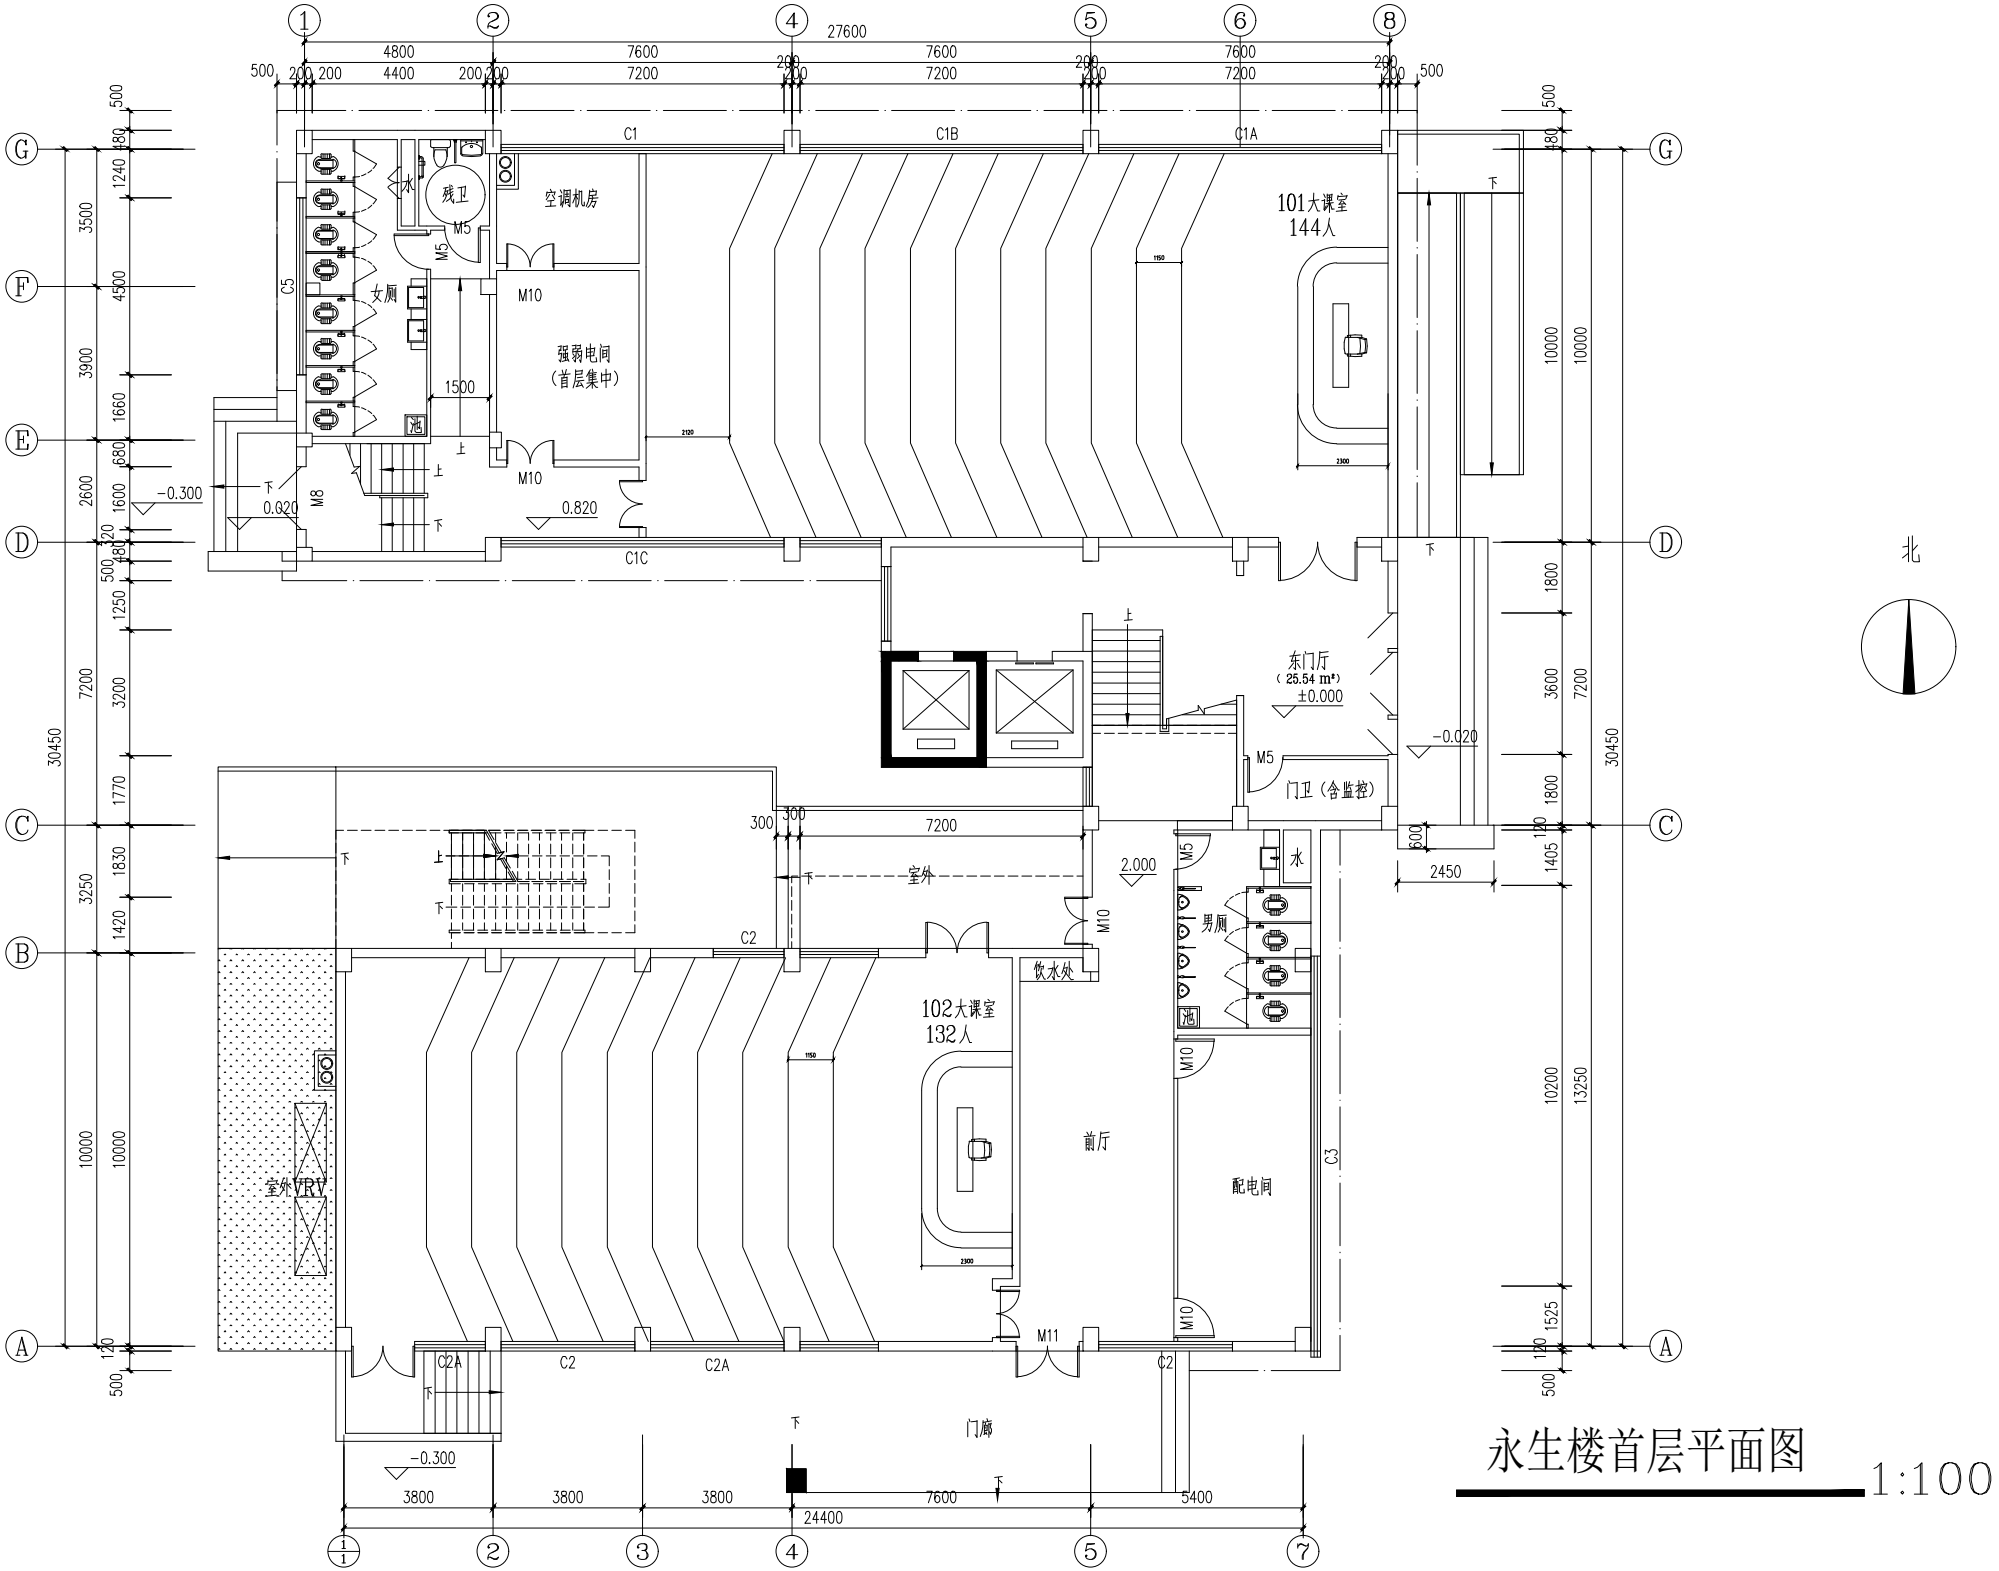

永生楼首层平面图

1:100