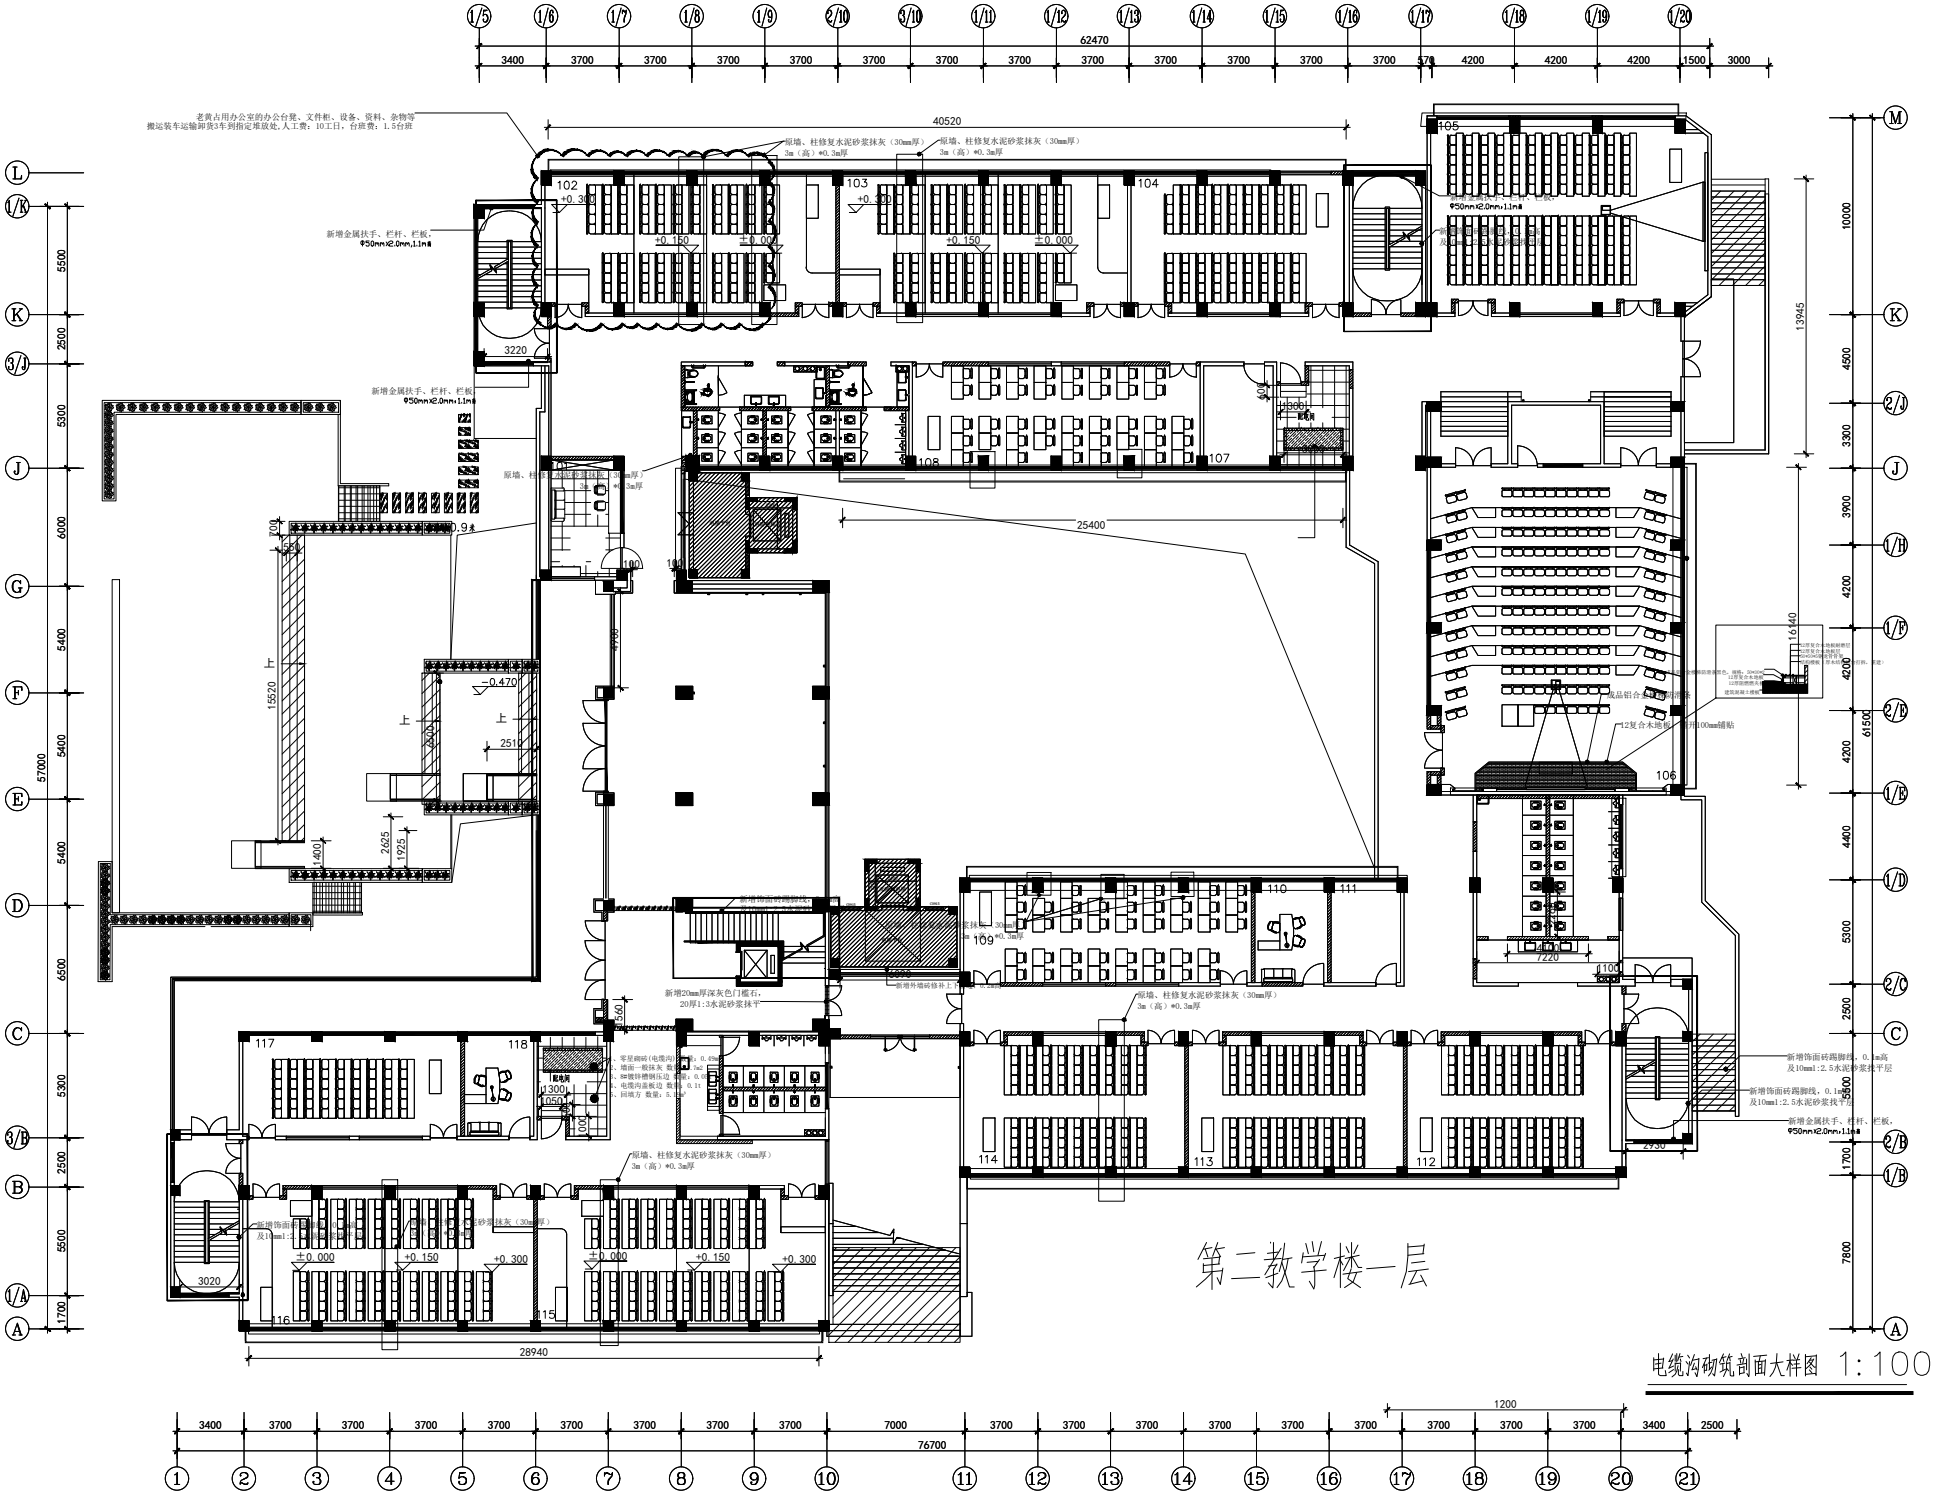
第二教学楼一层
62470
40520
25400
28940
76700
57000
61500
13945
15520
16140
7220
7800
10000
102
103
104
105
106
107
108
109
110
111
112
113
114
115
116
117
118
新增金属扶手、栏杆、栏板，
Φ50mm×2.0mm，1.1m高
原墙、柱修复水泥砂浆抹灰（30mm厚）
3m（高）×0.3m厚
新增20mm厚深灰色门槛石，
20厚1:3水泥砂浆抹平
新增饰面砖踢脚线，0.1m高
及10mm1:2.5水泥砂浆找平层
新增饰面砖踢脚线，0.1m高
及10mm1:2.5水泥砂浆找平层
12复合木地板，面用100mm铺贴
成品铝合金玻璃雨篷
电缆沟砌筑剖面大样图 1:100