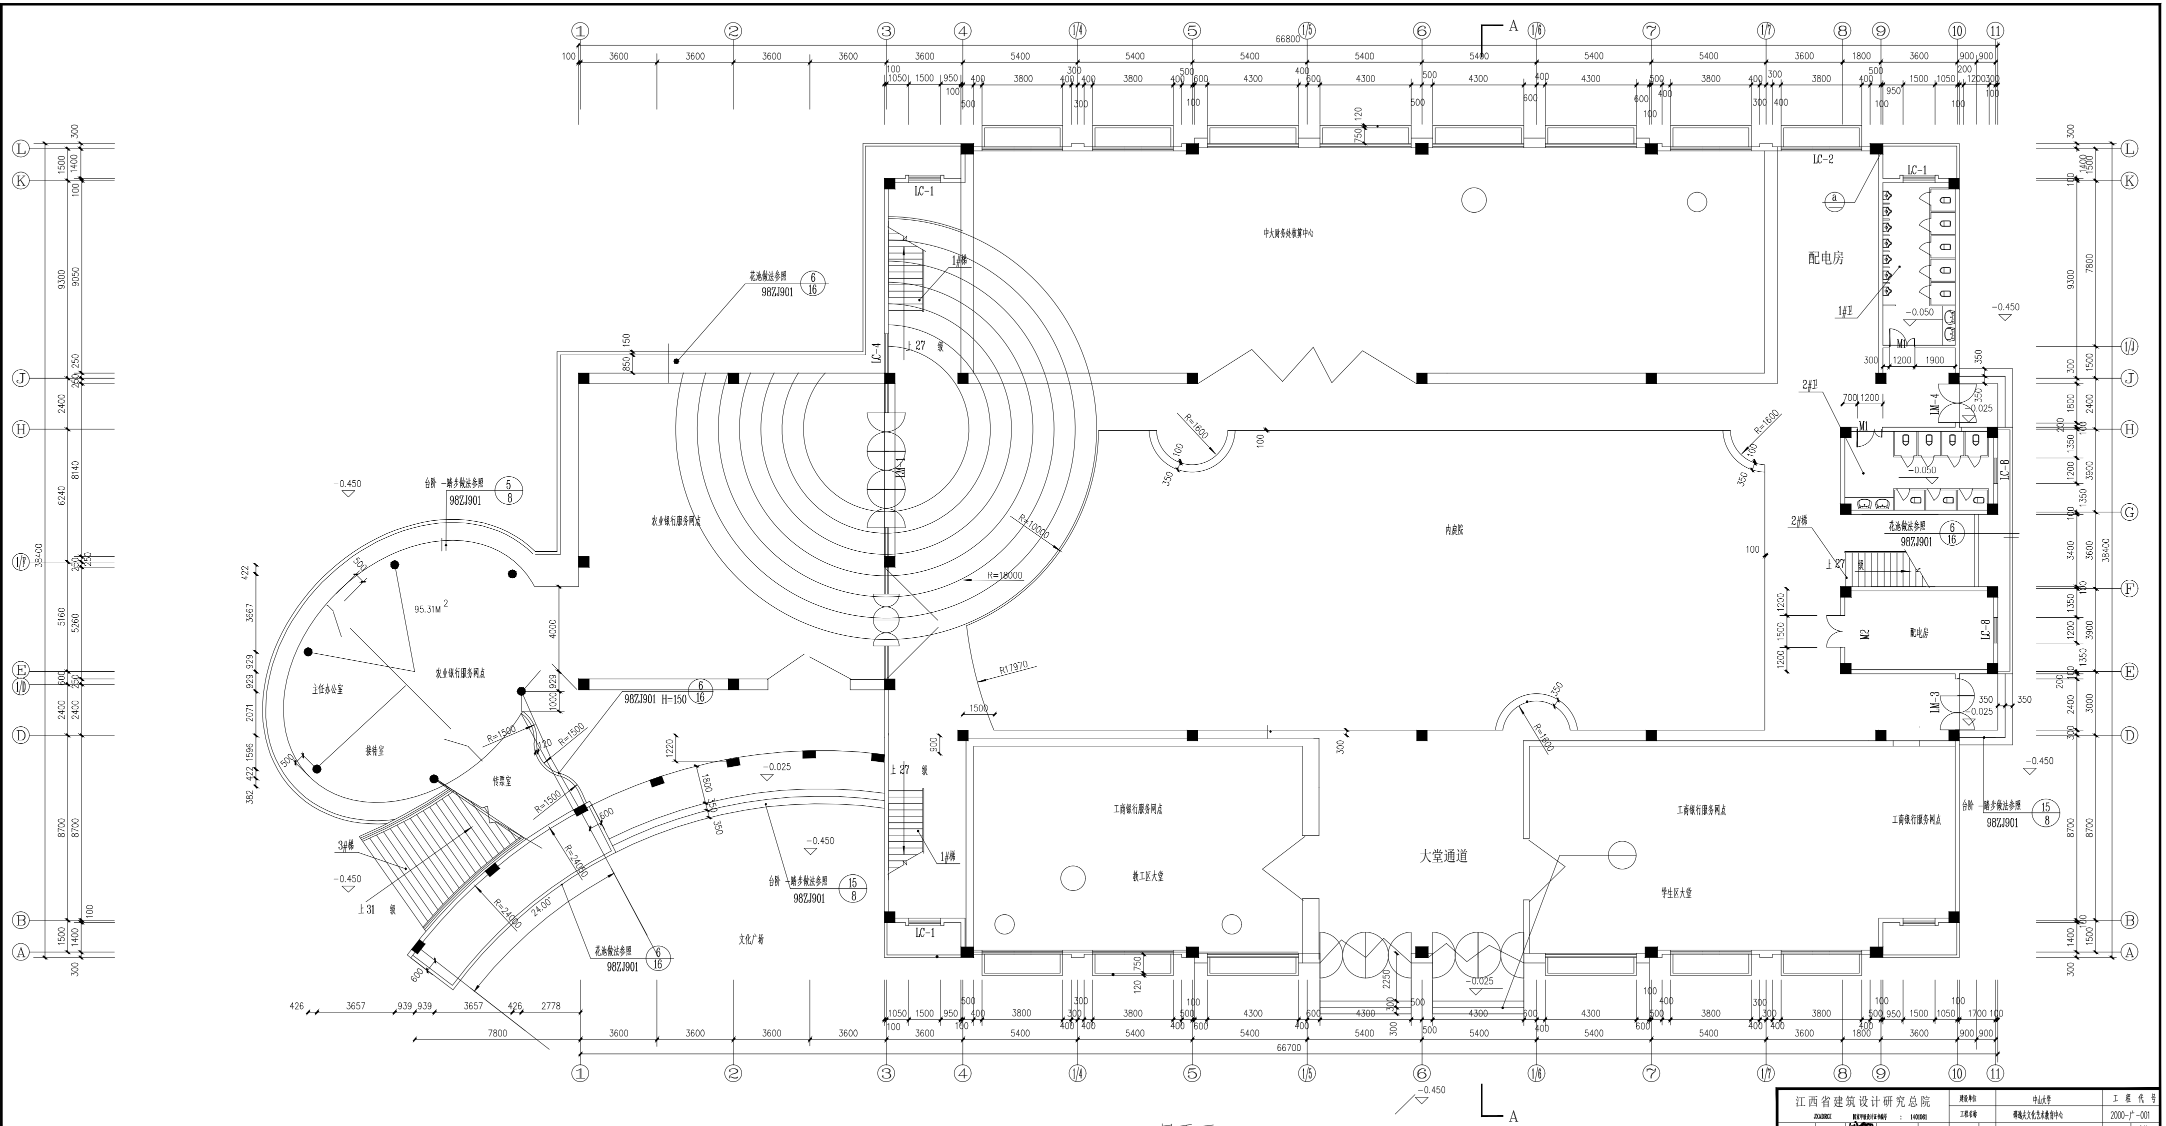
A
中大财务处核算中心
配电房
1#卫
2#卫
M1
LM-4
LM-3
LC-1
LC-2
LC-4
LC-8
LM-1
M2
1#梯
2#梯
3#梯
上 27 级
上 31 级
内庭院
农业银行服务网点
主任办公室
接待室
传票室
95.31M²
工商银行服务网点
教工区大堂
大堂通道
学生区大堂
文化广场
花池做法参照 98ZJ901 6/16
台阶 一踏步做法参照 98ZJ901 5/8
台阶 一踏步做法参照 98ZJ901 15/8
98ZJ901 H=150 6/16
R=10000
R=18000
R17970
R=1600
R=1500
R=24050
R=24000
24.00°
-0.450
-0.050
-0.025
66800
66700
38400

一层平面 1:100

S=1800.1M²

江西省建筑设计研究总院 JXADRGI 国家甲级设计证书编号 : 1401061					建设单位	中山大学		工程代号	
					工程名称	邵逸夫文化艺术教育中心		2000-广-001	
院长	周韧		方案设计	刘海平	图纸名称	底层平面		图别	建筑 施工图
总建筑师	朱永红		专业负责人	赵山					
总工程师			主任工程师	陈坚				图号	18 3
所长			校	陈坚					
项目负责人	周韧 赵山		设	赵山				比例	1:100
注册建筑师	周韧		注册结构师					日期	2001.08