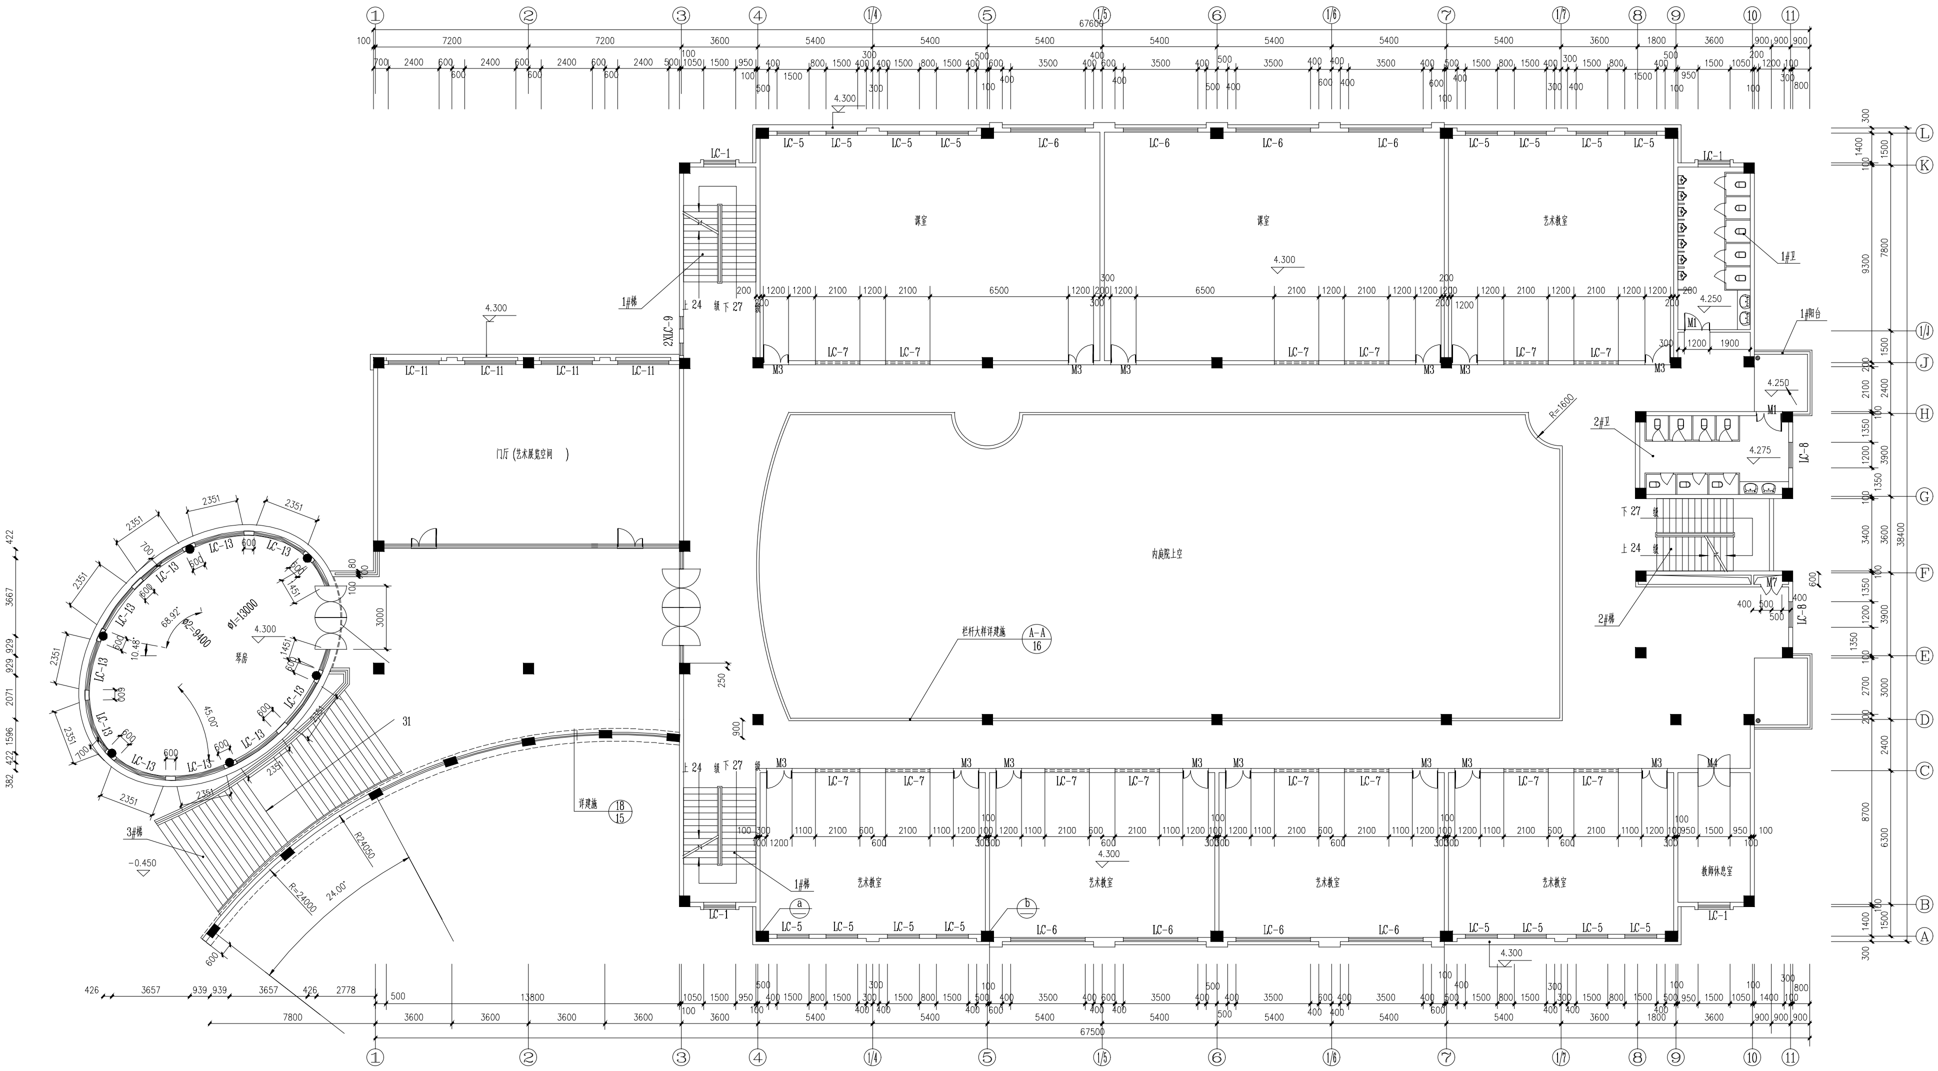
课室
课室
艺术教室
艺术教室
艺术教室
艺术教室
艺术教室
教师休息室
门厅（艺术展览空间）
内庭院上空
琴房
1#梯
2#梯
3#梯
1#卫
2#卫
1#阳台
栏杆大样详建施
详建施
LC-1
LC-5
LC-6
LC-7
LC-8
LC-11
LC-13
2XLC-9
M1
M3
M4
M7
上 24
下 27
4.300
4.250
4.275
-0.450
Φ1=13000
Φ2=9400
R=24000
R=24050
R=1600
67600
67500
38400

二层平面 1:100

S=1702.8M^2

江西省建筑设计研究总院 JXADRGI 国家甲级设计证书编号：1401061					建设单位	中山大学		工程代号	
					工程名称	邵逸夫文化艺术教育中心		2000-广-001	
院	长 周韧		方案设计	刘海平		图纸名称	二层平面	图别	建筑 施工图
总建筑师	朱永红		专业负责人	赵山					
总工程师			主任工程师	陈坚				图号	18 4
所	长		校	陈坚					
项目负责人	周韧 赵山		设	赵山				比例	1:100
注册建筑师	周韧		注册结构师					日期	2001.08