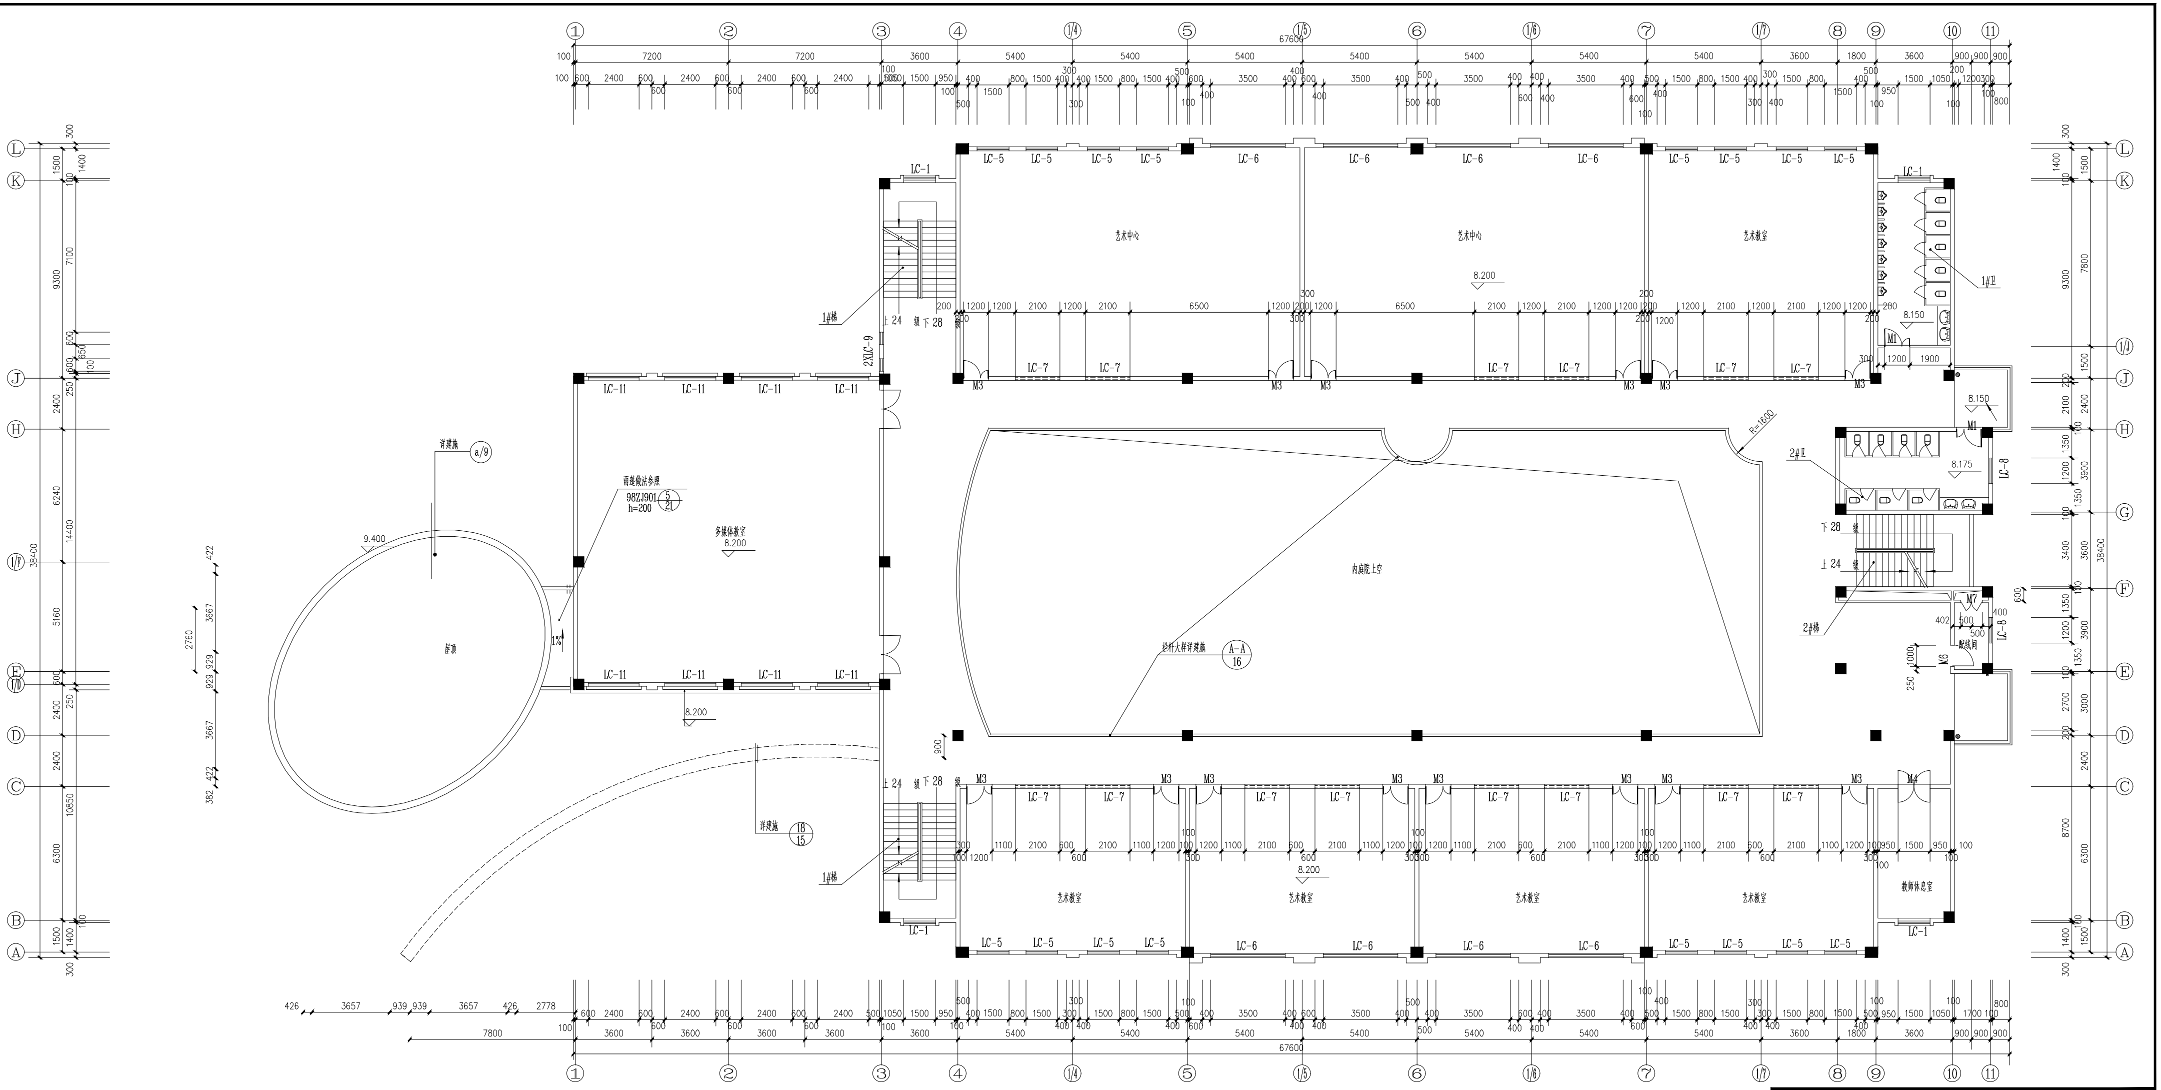
67600
艺术中心
艺术中心
艺术教室
8.200
1#梯
上 24 级 下 28
2XLC-9
1#卫
8.150
M1
8.150
R=1600
2#卫
8.175
LC-8
下 28 级
上 24 级
2#梯
M7
配线间
M6
LC-8
多媒体教室
8.200
雨蓬做法参照
98ZJ901 5/21
h=200
详建施 a/9
9.400
屋顶
1%
8.200
内庭院上空
栏杆大样详建施 A-A/16
详建施 18/15
1#梯
上 24 级 下 28
艺术教室
艺术教室
艺术教室
艺术教室
教师休息室
8.200
LC-1
LC-5
LC-6
LC-7
LC-11
M3
M4
38400
67600

三层平面 1:100

S=1590.8M^2

江西省建筑设计研究总院				建设单位	中山大学	工程代号
JXADRGI 国家甲级设计证书编号 : 1401061				工程名称	邵逸夫文化艺术教育中心	2000-广-001
院	长周韧	方案设计	刘海平	图纸名称	三层平面	图别 建筑 施工图
总建筑师	朱永红	专业负责人	赵山			
总工程师		主任工程师	陈坚			图号 18 5
所	长	校	陈坚			
项目负责人	周韧 赵山	设	赵山			比例 1:100
注册建筑师	周韧	注册结构师				日期 2001.08