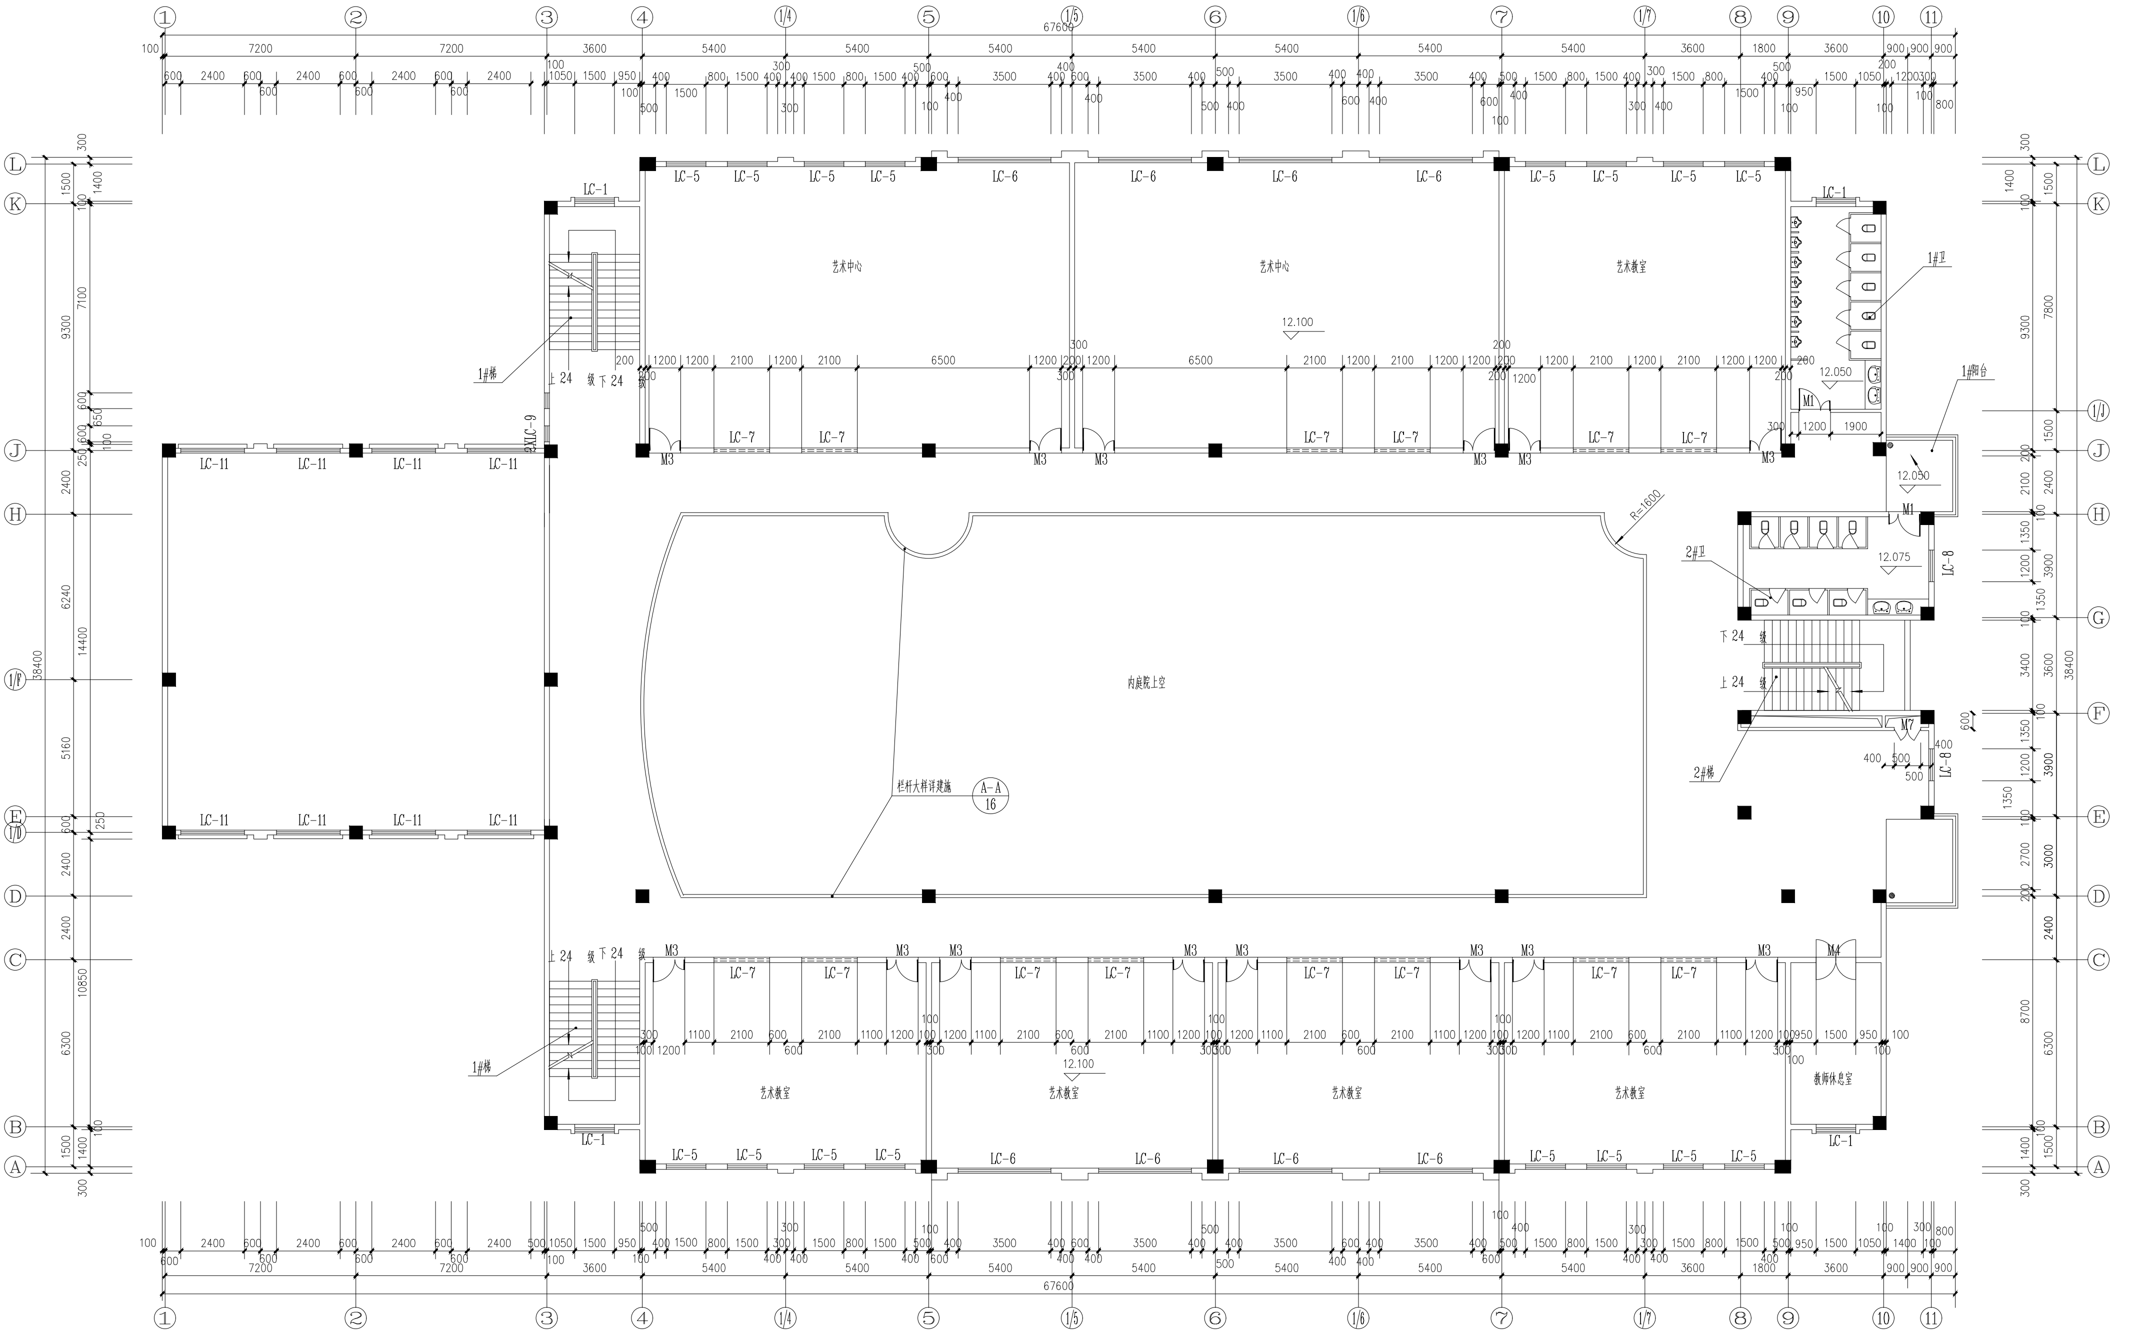
①
②
③
④
1/4
⑤
1/5
⑥
1/6
⑦
1/7
⑧
⑨
⑩
⑪
67600
7200
3600
5400
1800
900
L
K
J
1/J
H
G
F
1/F
E
1/D
D
C
B
A
38400
9300
14400
10850
LC-1
LC-5
LC-6
LC-7
LC-8
LC-11
2XLC-9
M1
M3
M4
M7
艺术中心
艺术教室
教师休息室
内庭院上空
1#卫
2#卫
1#梯
2#梯
1#阳台
12.100
12.050
12.075
上 24 级
下 24 级
R=1600
栏杆大样详建施
A-A
16

四层平面 1:100

S=1590.8M^2

江西省建筑设计研究总院 JXADRGI 国家甲级设计证书编号 : 1401061				建设单位	中山大学	工程代号	
				工程名称	邵逸夫文化艺术教育中心	2000-广-001	
院 长	周 韧	方案设计	刘海平	图纸名称	四层平面	图别	建筑
总建筑师	朱永红	专业负责人	赵 山				施工图
总工程师		主任工程师	陈 坚			图号	18
所 长		校	陈 坚				6
项目负责人	周韧 赵山	设	赵 山			比例	1:100
注册建筑师	周 韧	注册结构师				日期	2001.08